
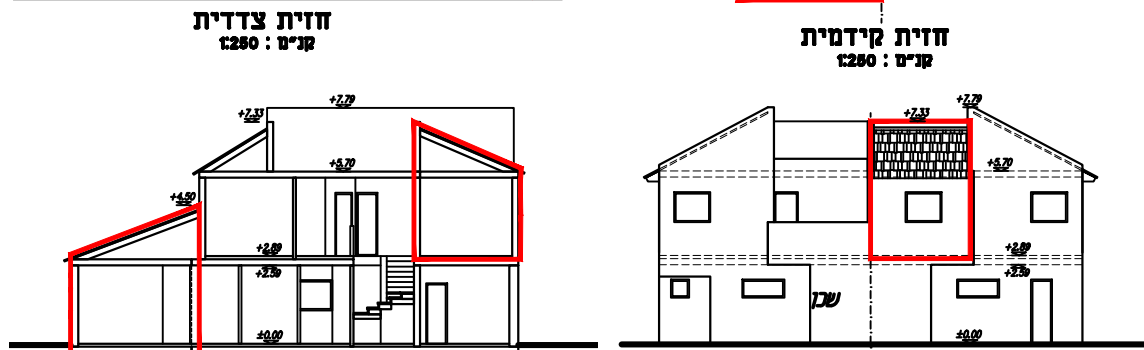
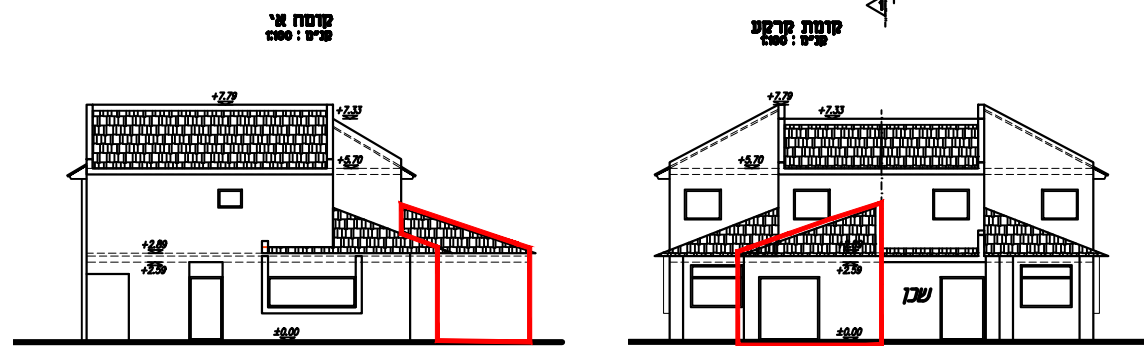


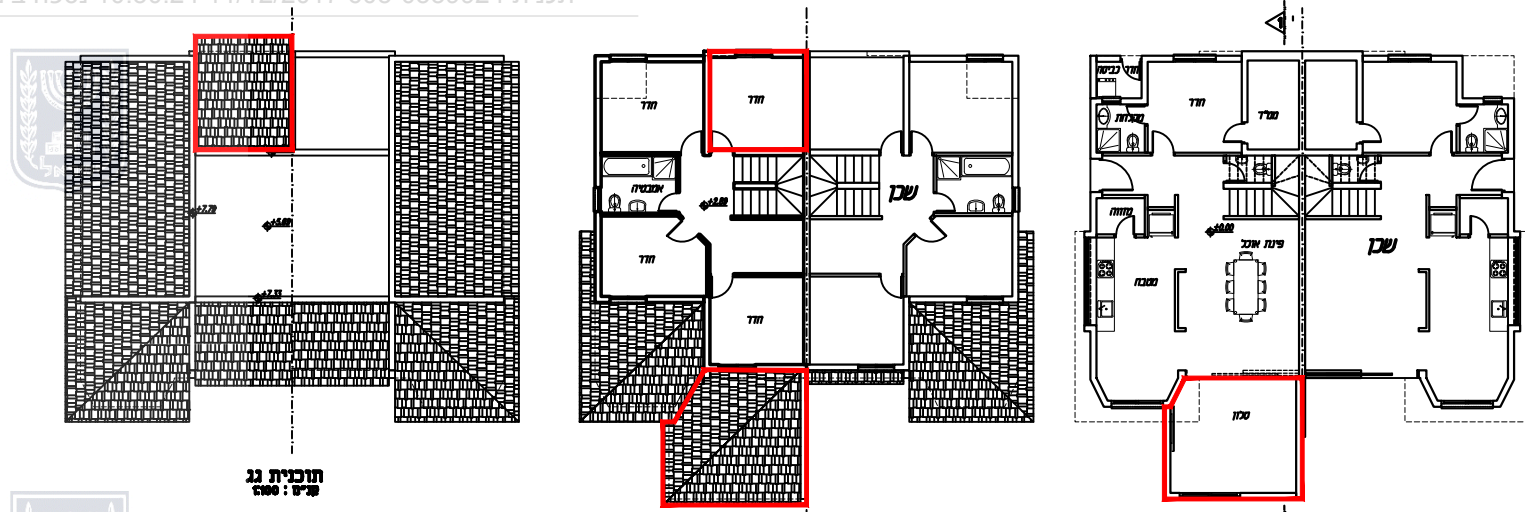

מקרא

גבול תכנית

קו בנין

גבול תא שטח ומספרו

תוספת בניה

מס' הדרך

קו בנין

רוחב הדרך

גבול גוש

מספר גוש


מספר מגרש

גבול מגרש

גבול חלקה

מספר חלקה

להריסה

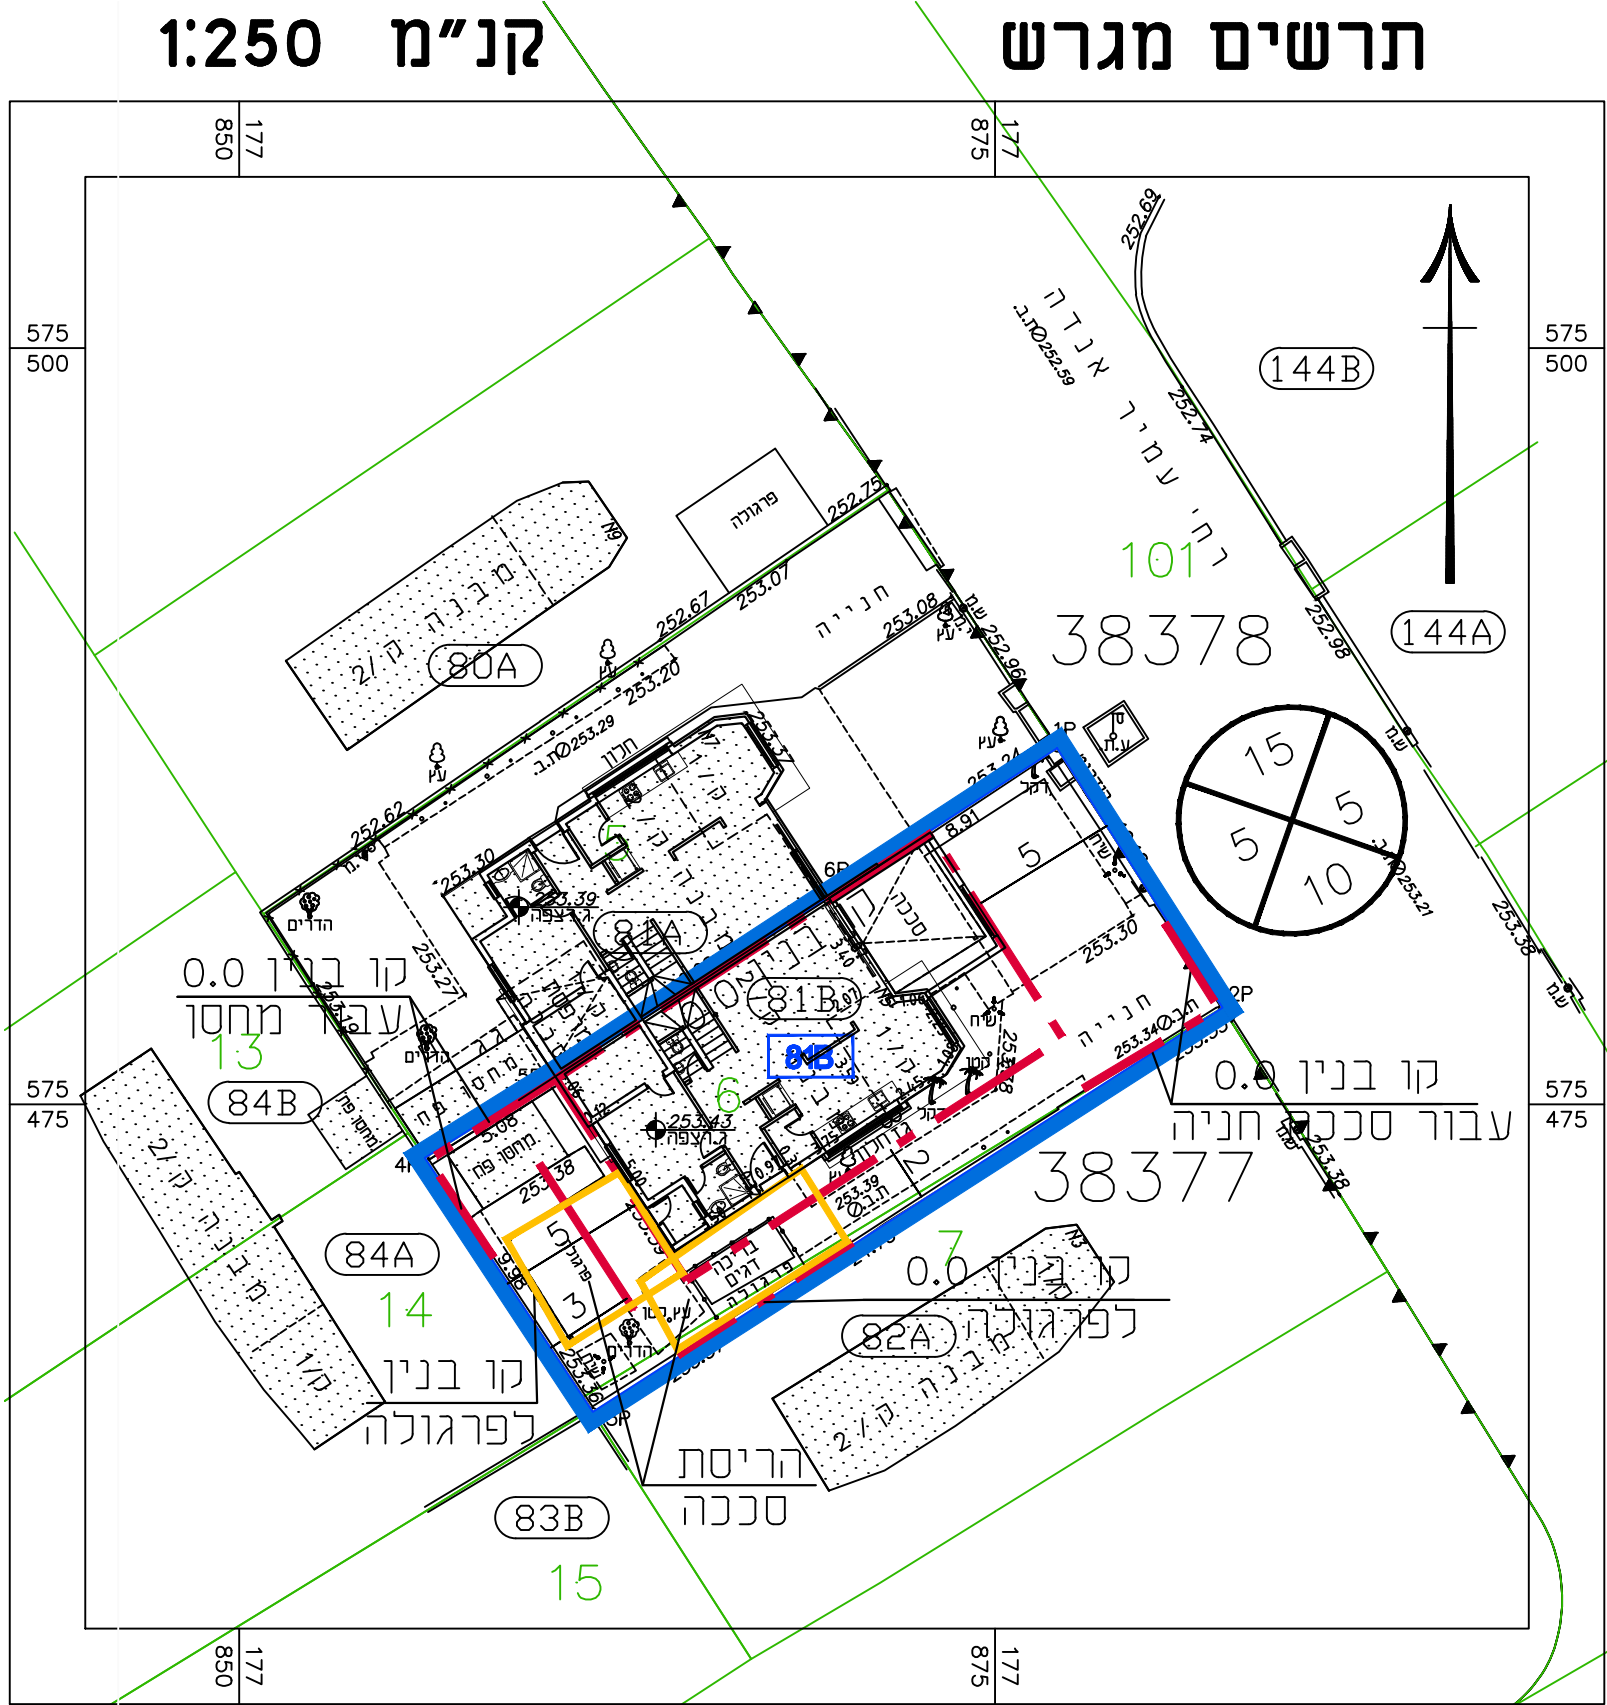

חוק התכנון והבנייה, התשכ"ה - 1965 תכנית מפורטת		
מס' 605-0539924		
מגורים ברח' אנדה עמיר 5 שכונה נווה מנחם, באר שבע		
נספח בינוי מנחה המחייב לגבי מיקום התוספות		
גליון 1 מתוך 1		
מחוז	דרום	
מרחב תכנון מקומי	באר-שבע	
רשות מקומית	באר-שבע	
ישוב	באר-שבע	
תאריך	11.12.2017	
שם התרשים	קנ"מ	
נספח בינוי	1:250	
תרשים נוסף	-	
תרשים נוסף	-	
שמות וחתימות:		
עורך הנספח	שם:	רינה ויגדר
	תאריך:	רינה ויגדר חנדי אדריכלית
גורם מאשר	שם:	תאריך:
	תאריך:	חתימה: