

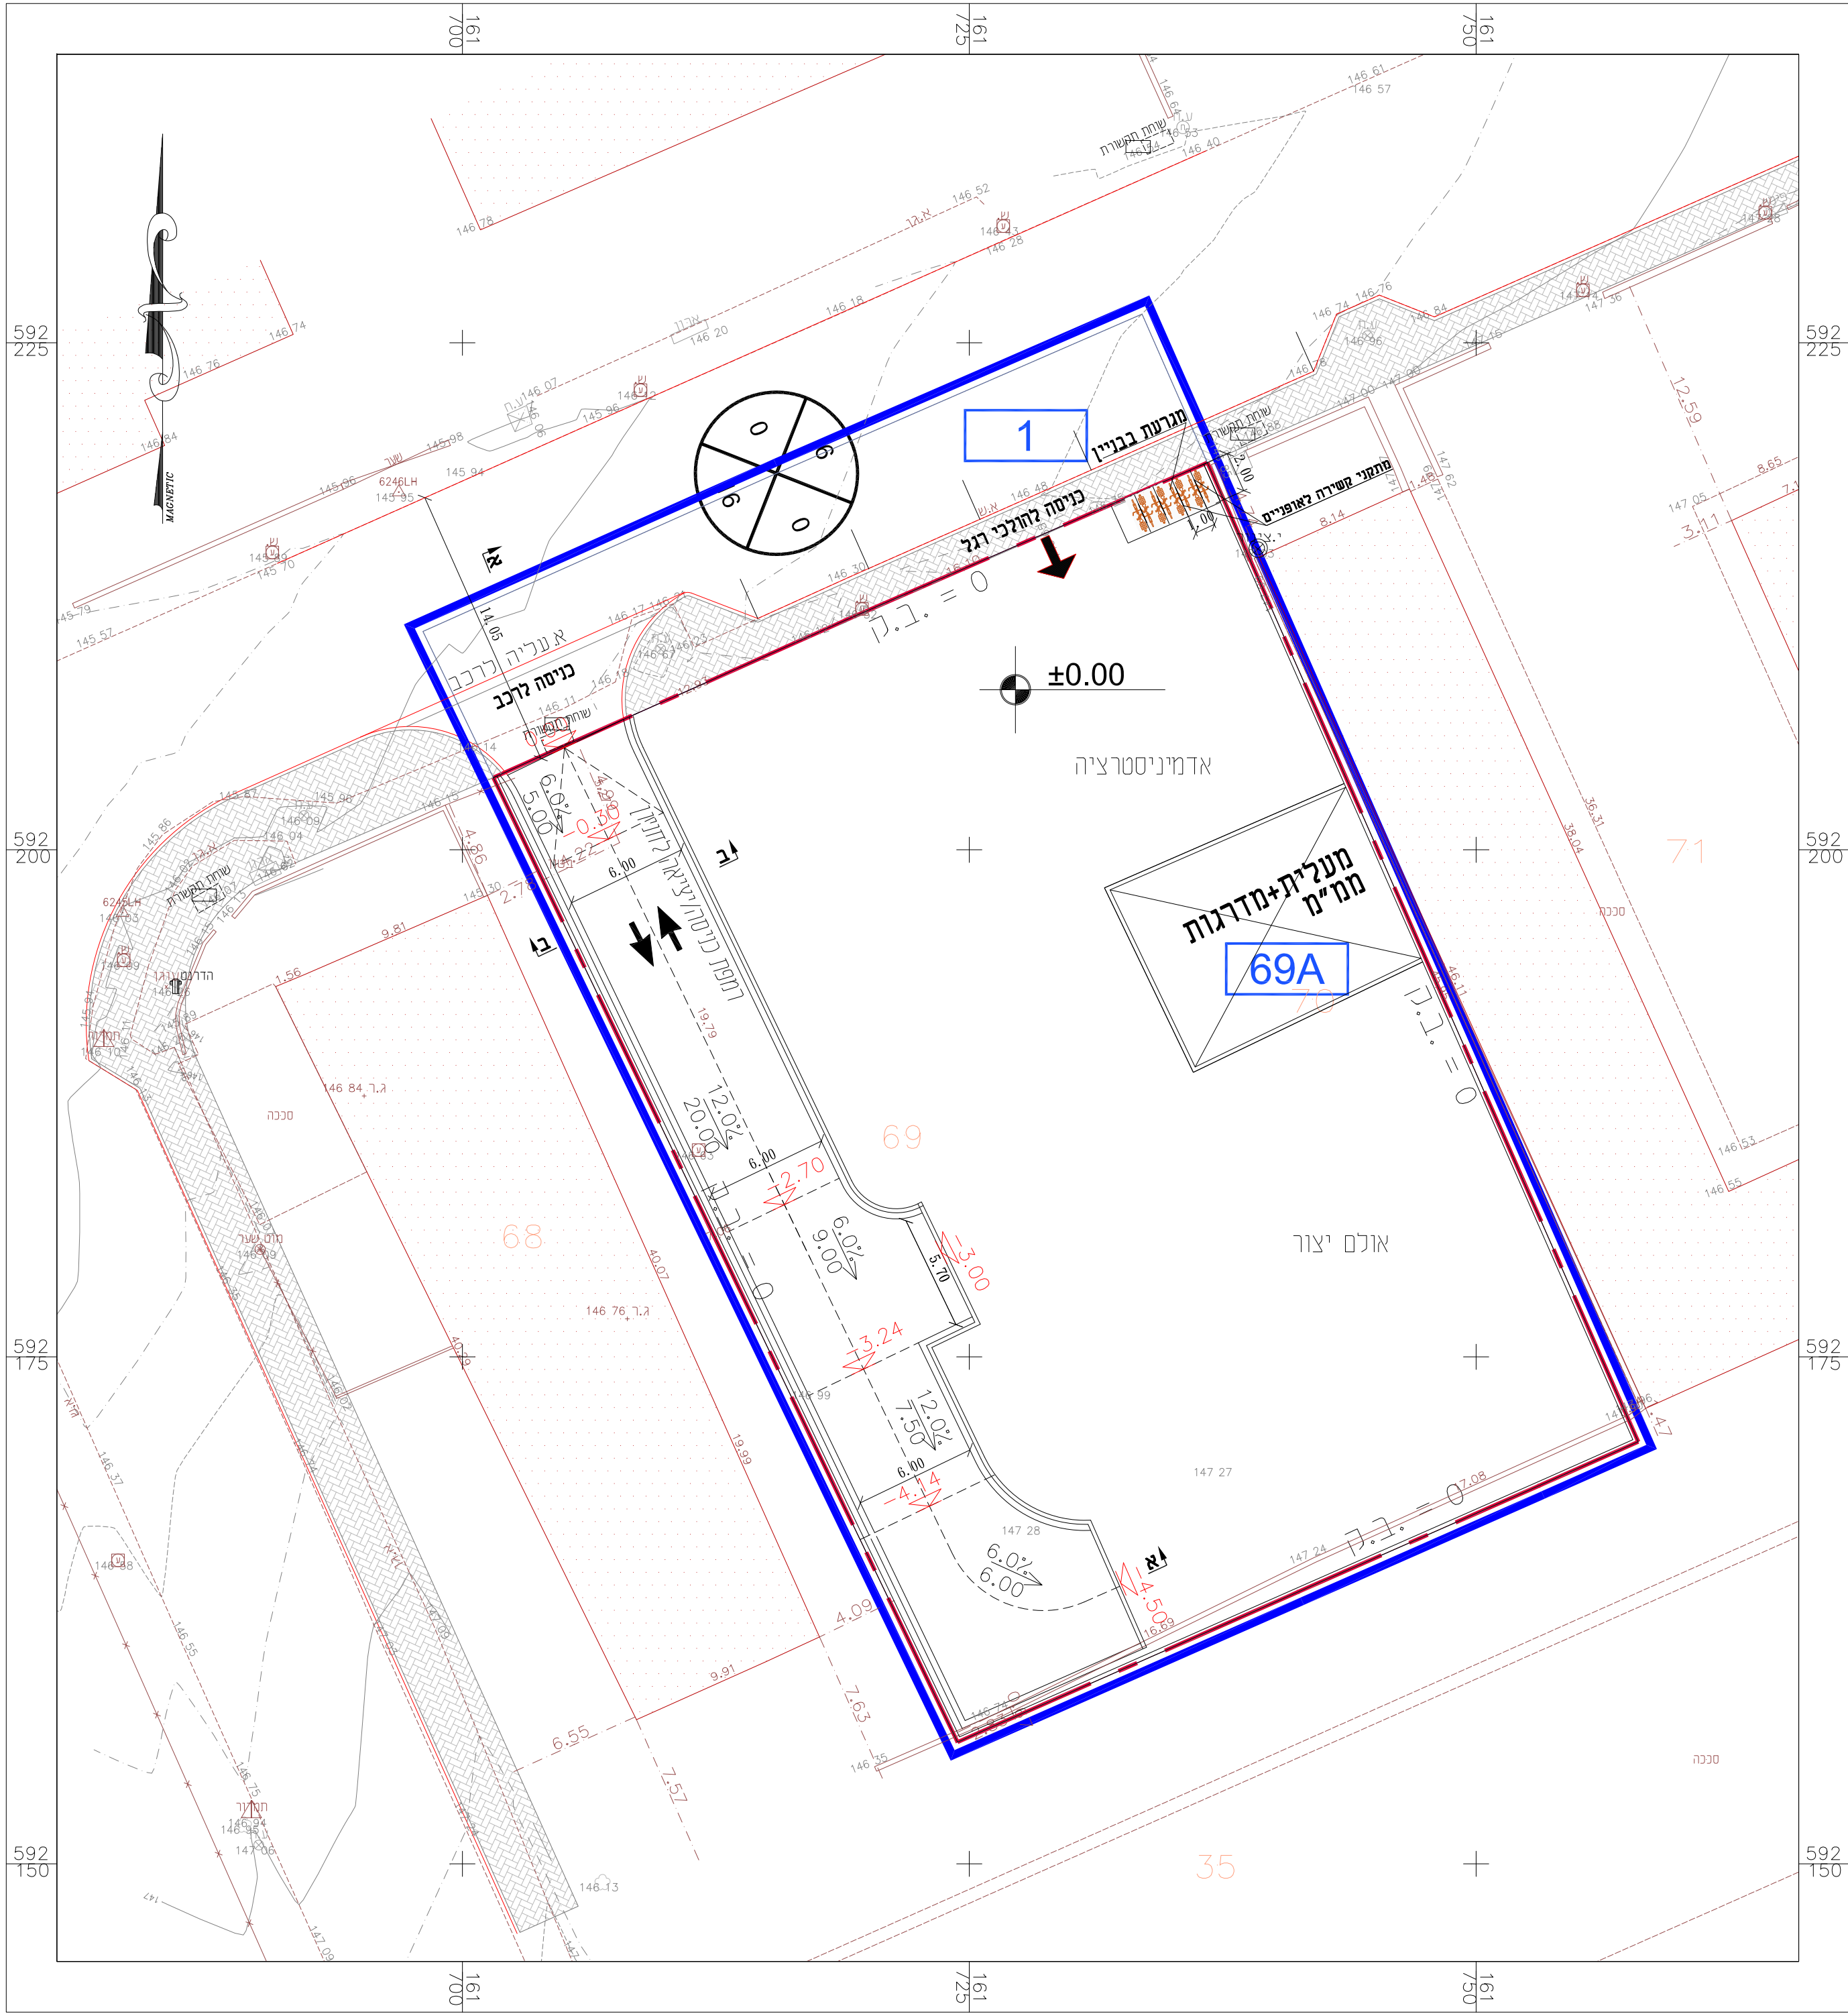


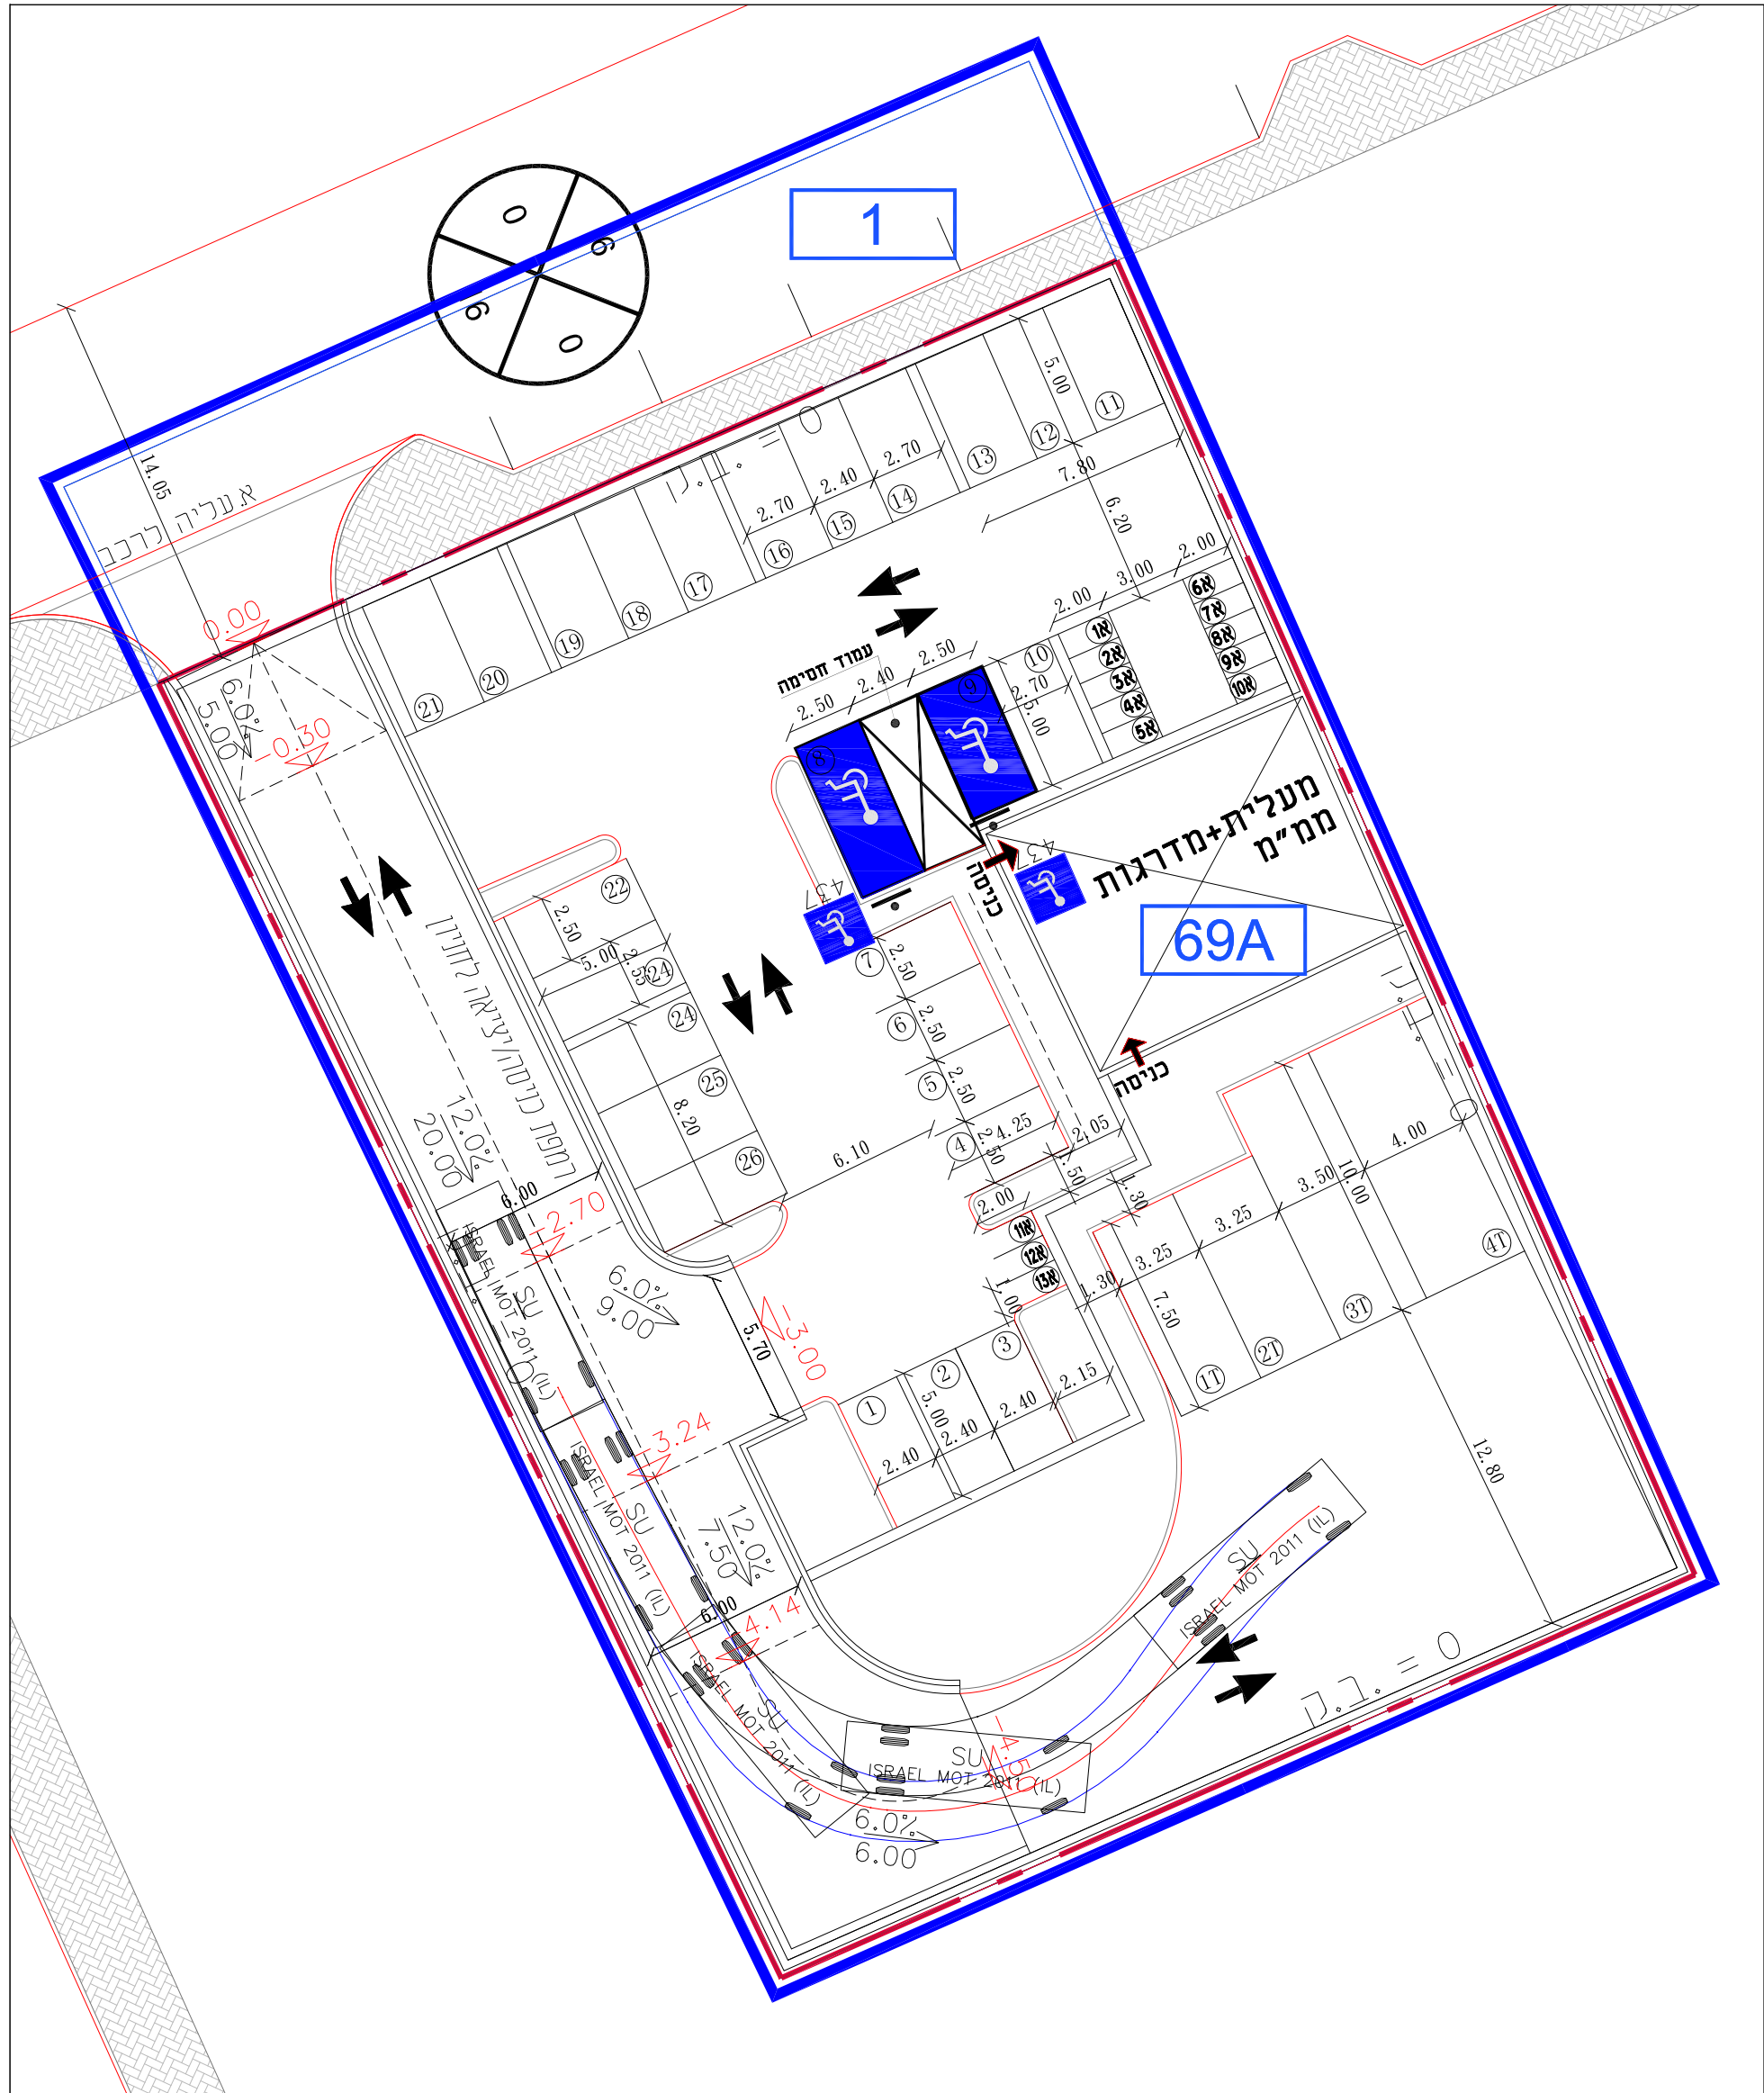

חתך עקרוני לאורך

הרמפה א-א


קו"מ 1250

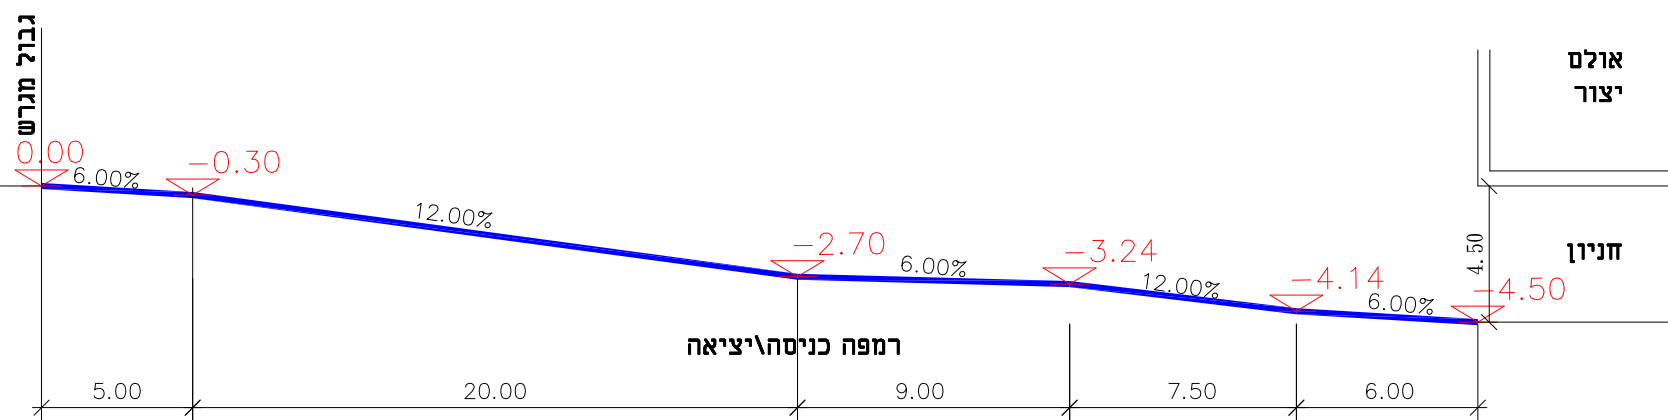

חתך עקרוני לרוחב

הרמפה ב-ב

קו"מ 1250

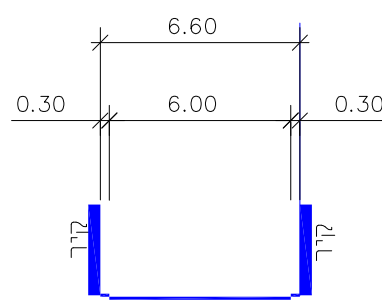

טבלת מאזן חניה

(ע"פ תקנות התכנון והבניה - התקנות מקומות חניה -התשע"ו 2016

מספר מגרש	יעוד קרקע	שטח עיקרי (מ"ר)	תקן חניה לרכב פרטי	חניה נדרשת לרכב פרטי	תקן חניה לרכב תפעולי	חניה נדרשת לרכב תפעולי	סה"כ חניות נדרשות לרכב של נכה	סה"כ חניות נדרשות לרכב פרטי	חניות מוצעות לרכב תפעולי	חניות מוצעות לרכב פרטי	סה"כ חניות לרכב של נכה	חניה לאופנועים	חניה לאופנועים
69A	תעשייה	2782 מ"ר	1 מקום חניה לכל 120 מ"ר (מספר מרבי) מעל 80 זכויות בניה	24	עד 2,000 מ"ר 1 : 500 מעל 2,000 מ"ר עד 10,000 מ"ר 1 : 2000	4	מספר מקומות חניה בין 25-110	2 רכב פרטי-1 לרכב מסחרי-1	10	1 לכל 200 מ"ר (מספר מזערי)	13	קומת קרקע	6
סה"כ			24			4	2 רכב פרטי-1 לרכב מסחרי-1	2 רכב פרטי-1 לרכב מסחרי-1	4	26	4	2 רכב פרטי-1 לרכב מסחרי-1	13


נספח תנועה וחניה

נספח לתכנית מס' 609-0369744

מגרש מס' 69A
רחי הארזים, אזה"ת נתיבות

גליון 1 מתוך 1

תחולה	מנחה
תיאור	שינוי לתכנית מס' 1/104/03/22 שינוי לתכנית מס' 16/104/03/22 שינוי לתכנית מס' 2082/מק/22
תאריך עריכת התספוח	12/09/2017
קני"מ	1:250
תרשימים נוספים	קני"מ
שם תרשים	
שם תרשים	
שם תרשים	
שמות וחתימות:	
עורך התספוח	שם: ליאור בר חתימה: אור מהנדסים

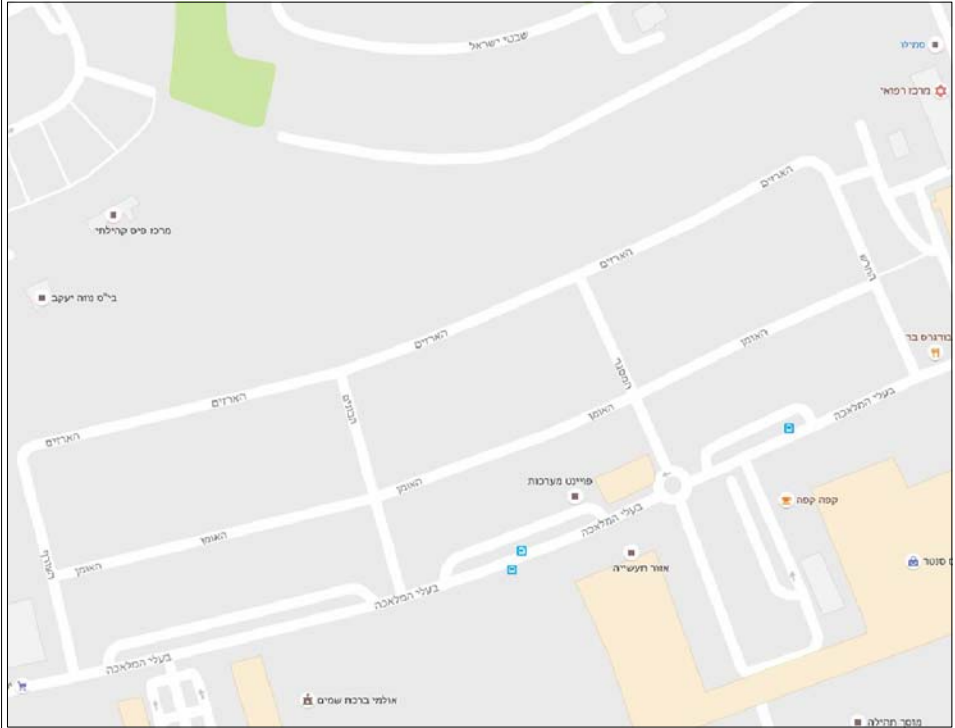

אור מהנדסים
יעוץ, חבנו ונידול פרויקטים
רח. משה אביב מס' 1 (רח. עמל לשעבר),
קומה 1, אור יודיה 60371
משרד 03-5336777 פקס 072-2724439
e-mail: office@or-eng.co.il