



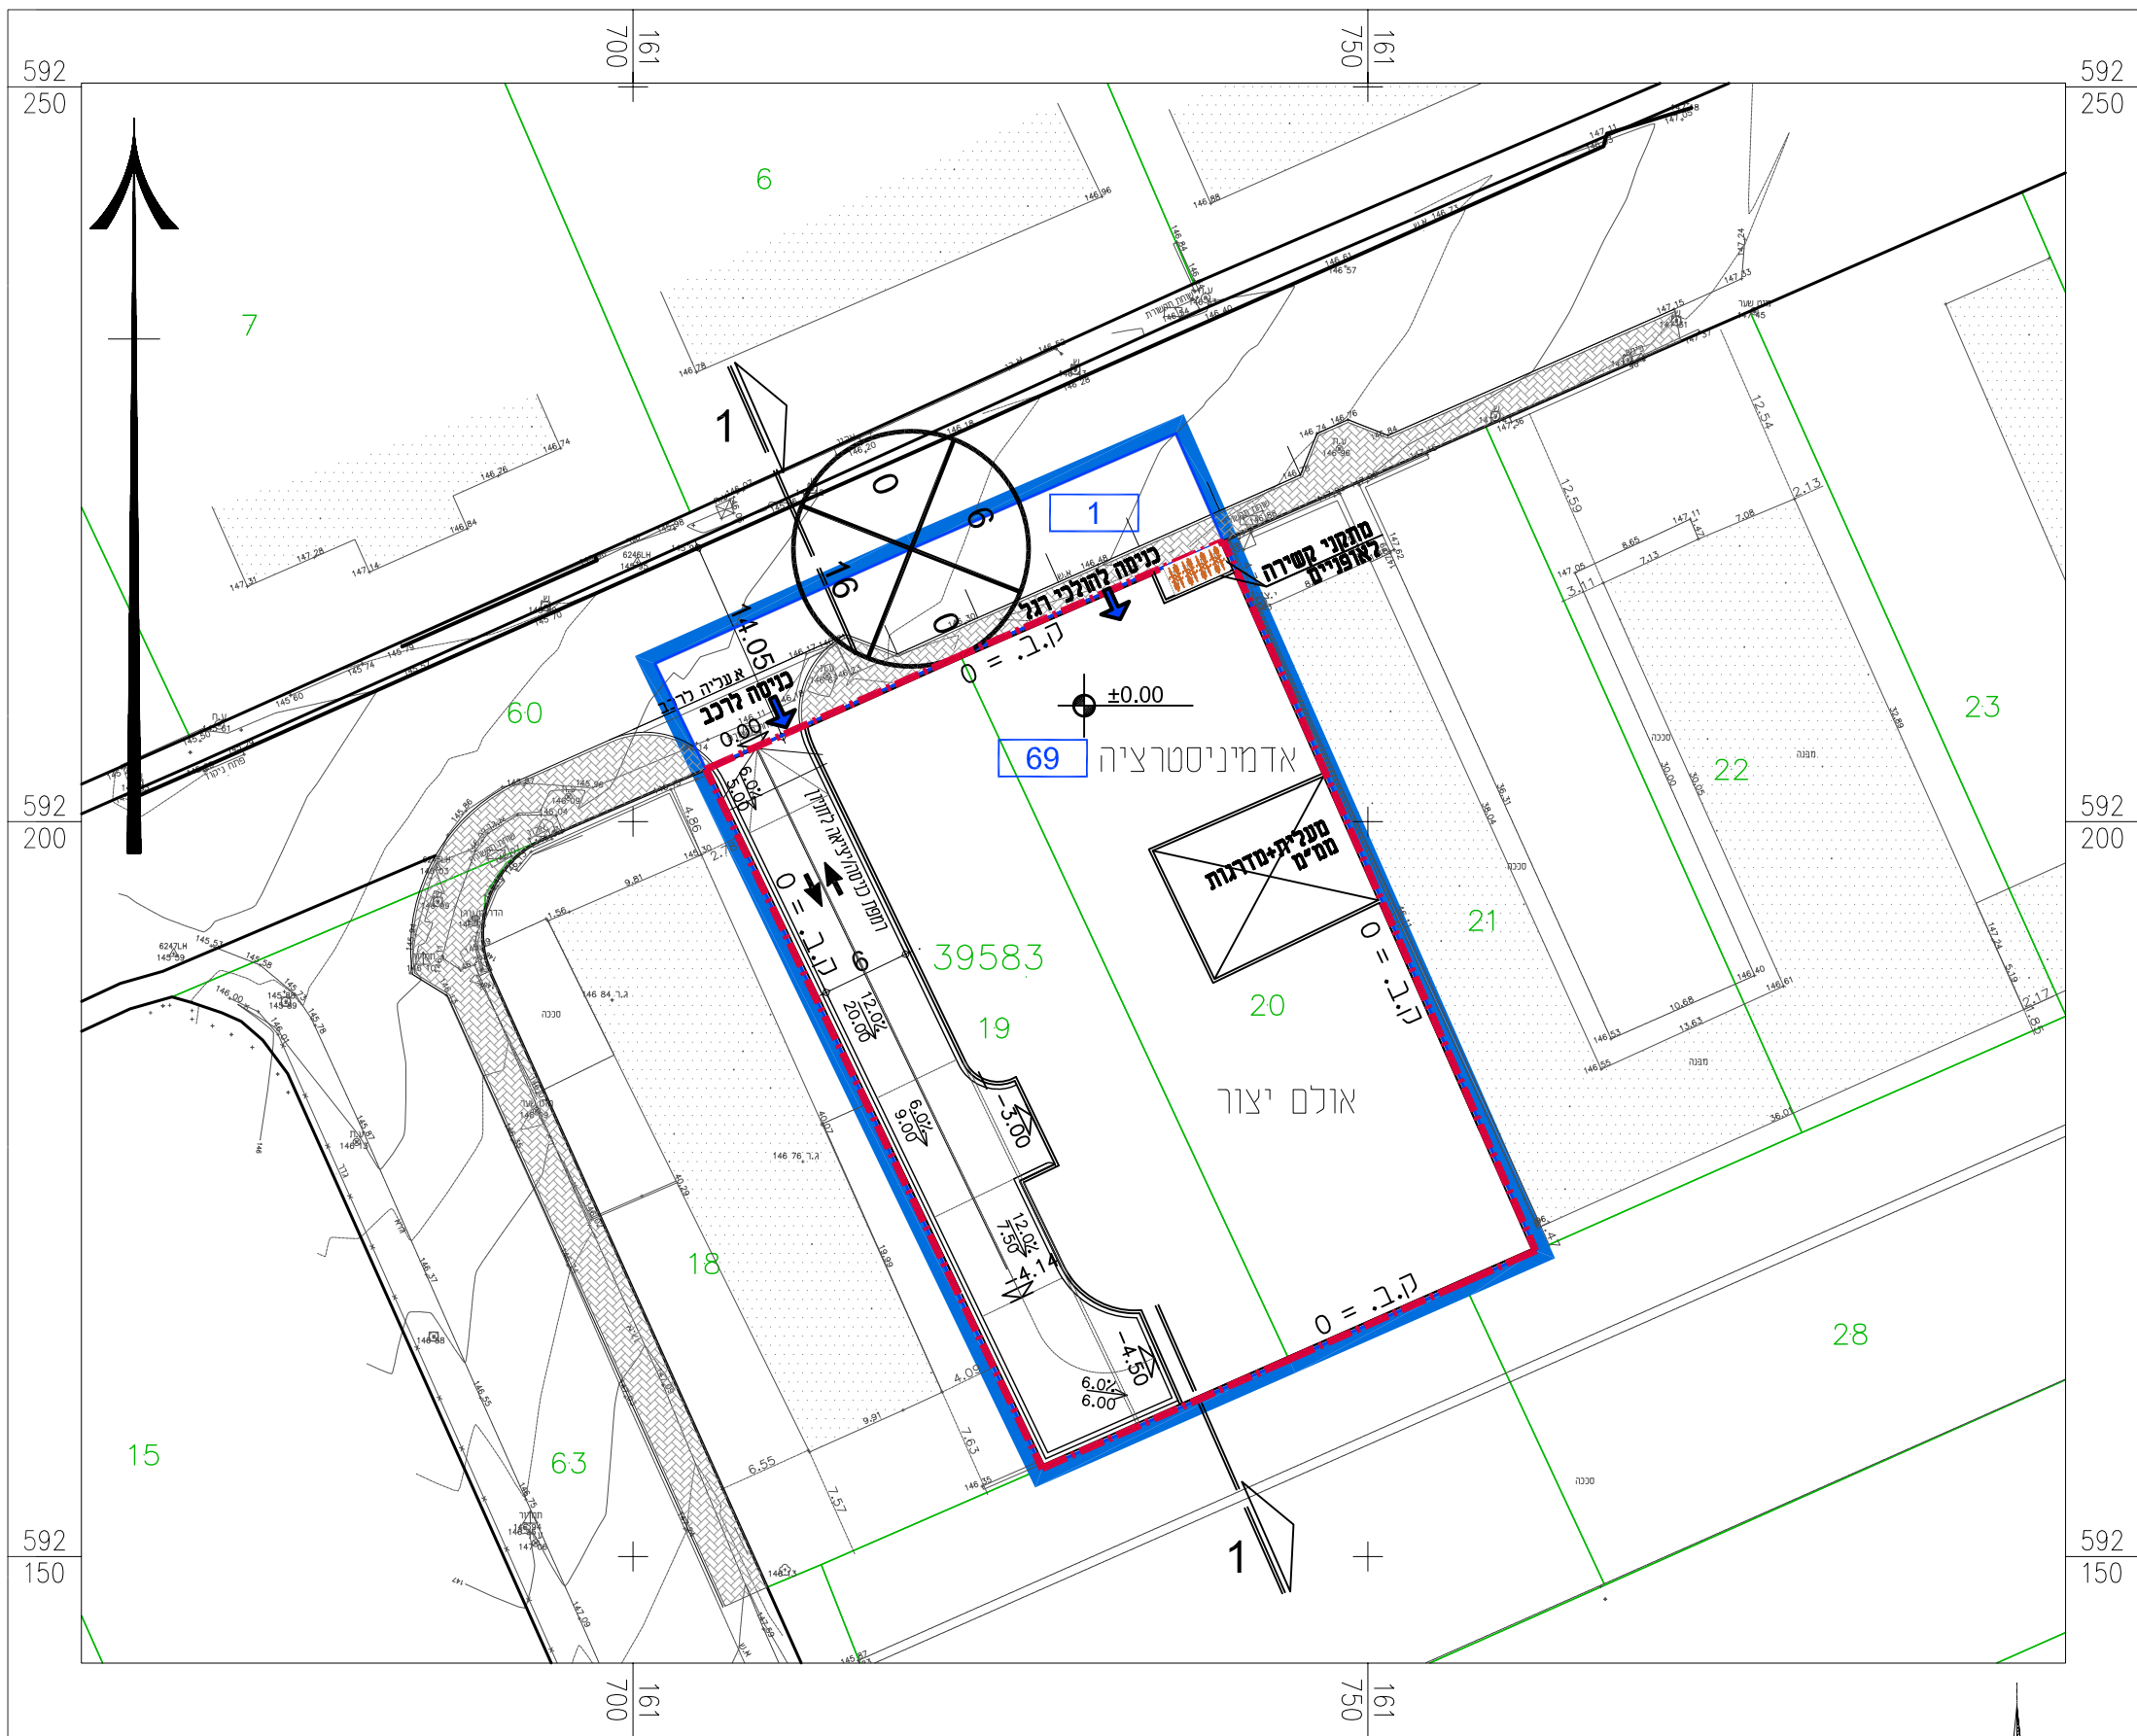

תוכנית קומת קרקע עקרונית
קנ"מ 1:500

תוכנית מרתף עקרונית קנ"מ 1:500
תוכנית ניקוז מי גשם

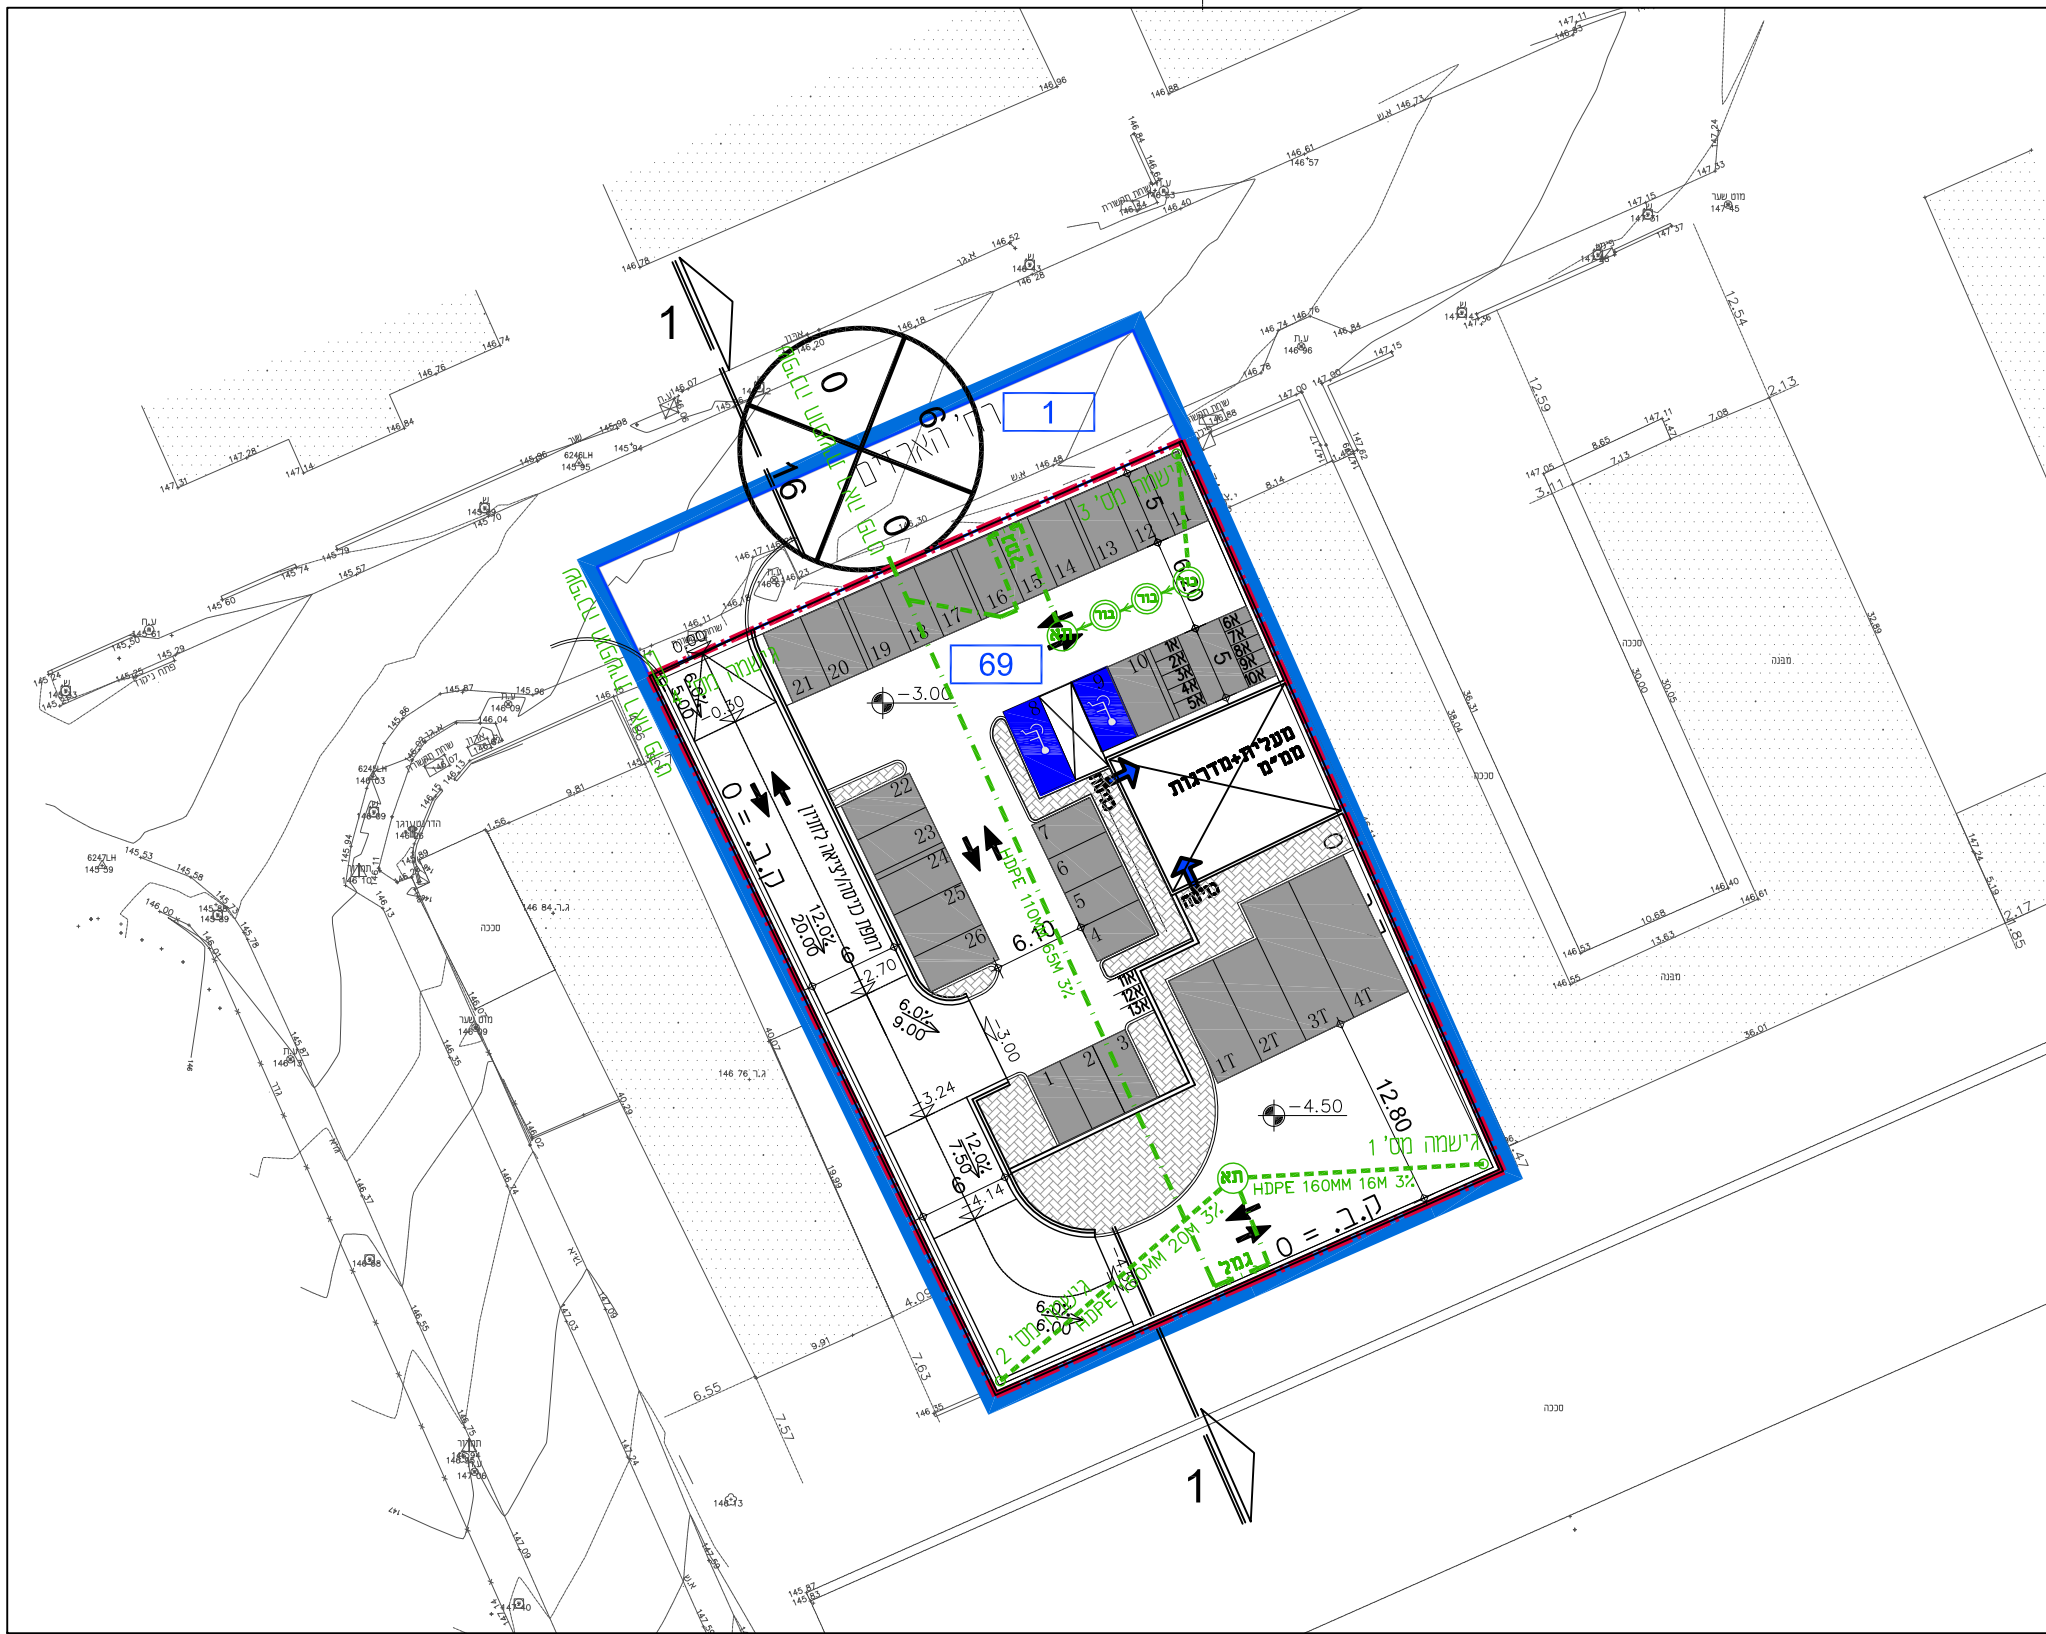

נספח ניקוז

נספח לתכנית מס' 609-0369744

מגרש מס' 69A
רח' הארזים, אזה"ת נתיבות

גליון 1 מתוך 1


תחולה	רקע
תיאור	שינוי לתכנית מס' 1/104/03/22 שינוי לתכנית מס' 16/104/03/22 שינוי לתכנית מס' 2082/מק/22
תאריך עריכת הנספח	12/09/2017
קנ"מ	1:500
תרשימים נוספים	קנ"מ
שם תרשים	
שם תרשים	
שם תרשים	
שמות וחתימות:	
עורך הנספח	שם: רוני גיאת
	תאגיד: רוני גיאת
חתימה:	

מקרא

גבול תוכנית	מספר הדרך
גבול תא שטח	קו בנין
מספר תא שטח	רוחב הדרך
קו בנין ומידתו	



חזית עקרונית לרח' הארזים
קנ"מ 1:500

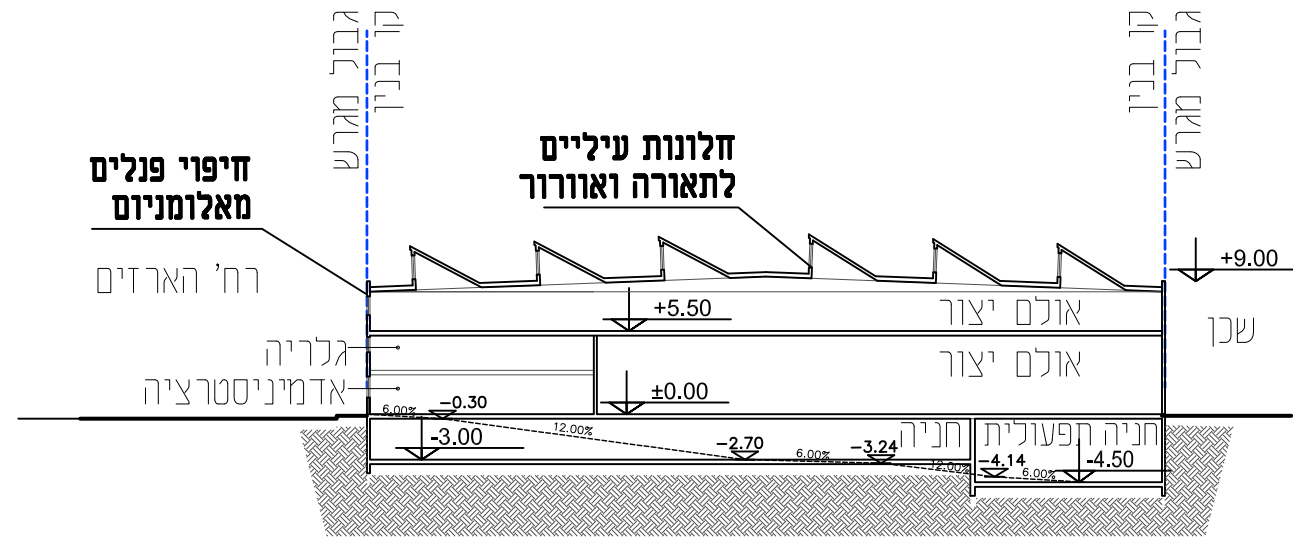

חתך עקרוני 1-1
קנ"מ 1:500

