


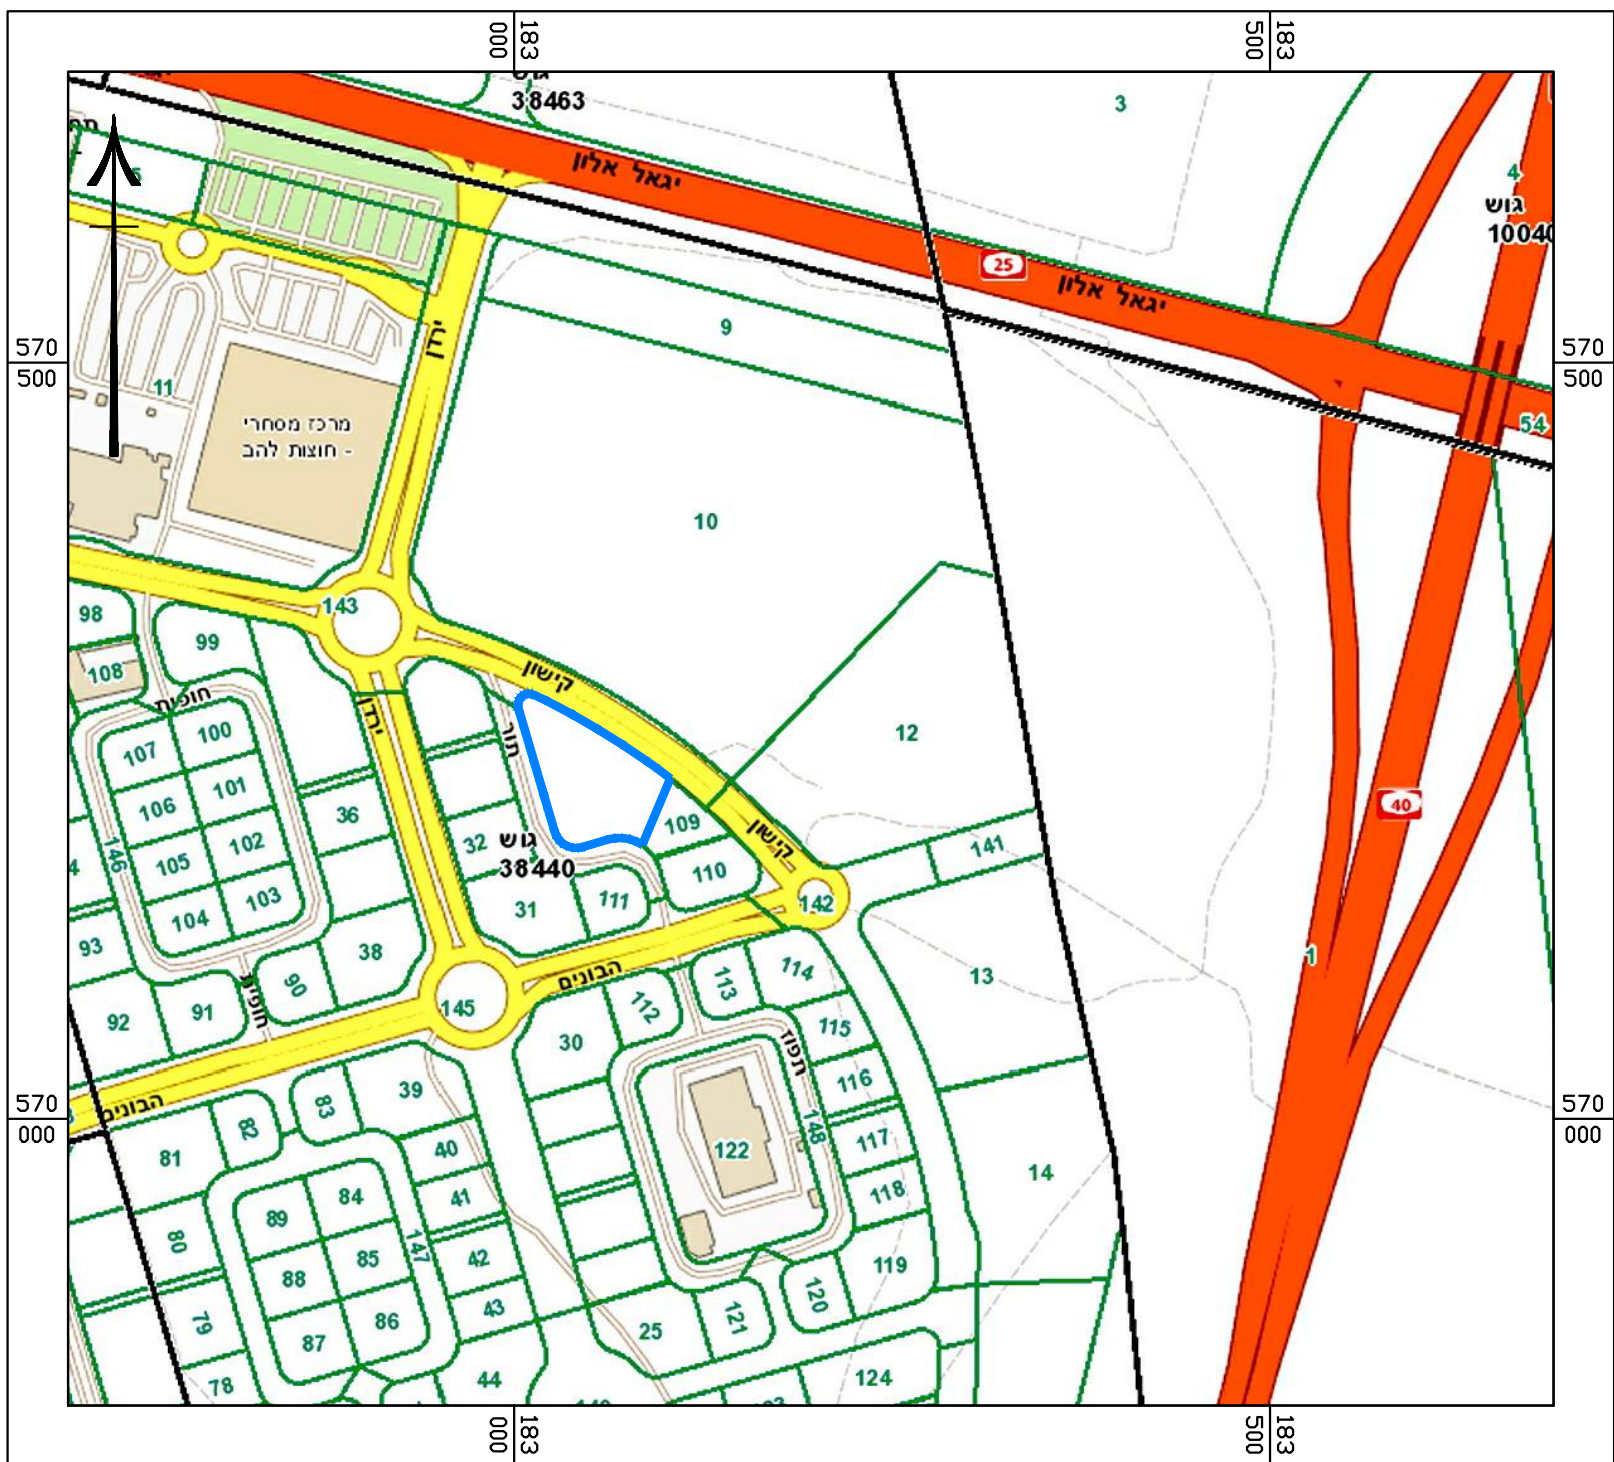

תרשים סביבה הקרובה ק.מ. 1:5000

מקרא



- גבול תכנית
- קו בנין
- גבול תא שטח ומספרו
- גבול חלקה ומספרה
- מספר גוש
- מס' הדרך
- קו בנין
- רוחב הדרך

תכנית העמדה קנ"מ 1:250

MARASH ARCHITECTS LTD.
מרש אדריכלים בע"מ
באר שבע יצחק נחמא 25, מתחם One Plaza 17509, ת.ד. 17509
08.620.9126 פקס 08.627.0689
Be'er Sheva 25, Yitzhak Naima - One Plaza mall, P.O.Box 17509
Tel 08.627.0689 Fax 08.620.9126
marash@marash.co.il דואר אלקטרוני www.marash.co.il

טבלת מאזן חניה

יעוד	י"שטח ע"ארי	רכב פרטי		רכב תפעולי-9-SU			אוסובוס		אופניים		אופנועים	
		תקן	דרוש	מתוכנן	תקן	דרוש	תקן	דרוש	תקן	דרוש	תקן	דרוש
תעסוקה/משרדים	930	1:50	19	19	1:400	3	3	-	4	4	1:200	5
מסעדה או מזנון	50	1:10	5	5	-	-	1	לכל 40	-	-	-	-
בתחנת דלק			24	24		3	3		4	4		5
סניף												
הפרש			0			0		+1	0			0

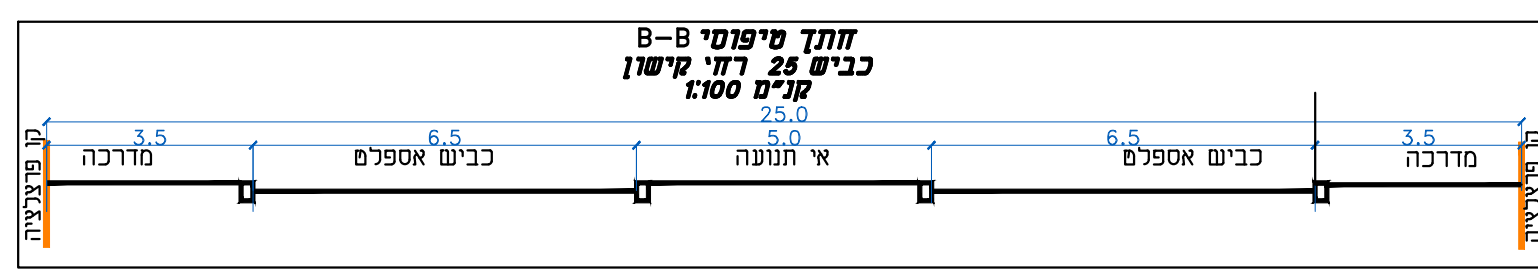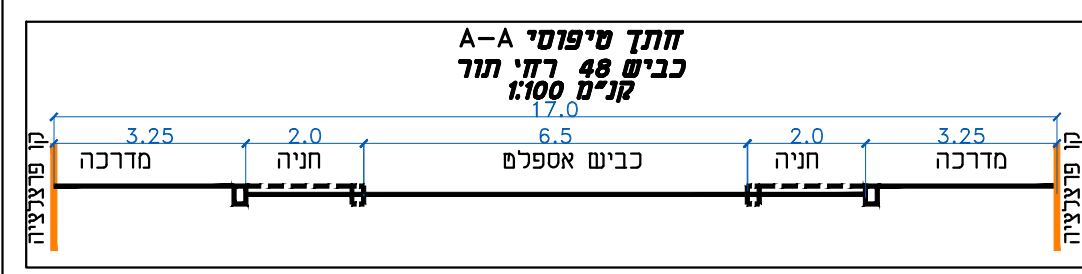

חתך 1-1
קנ"מ 1:200