


177725

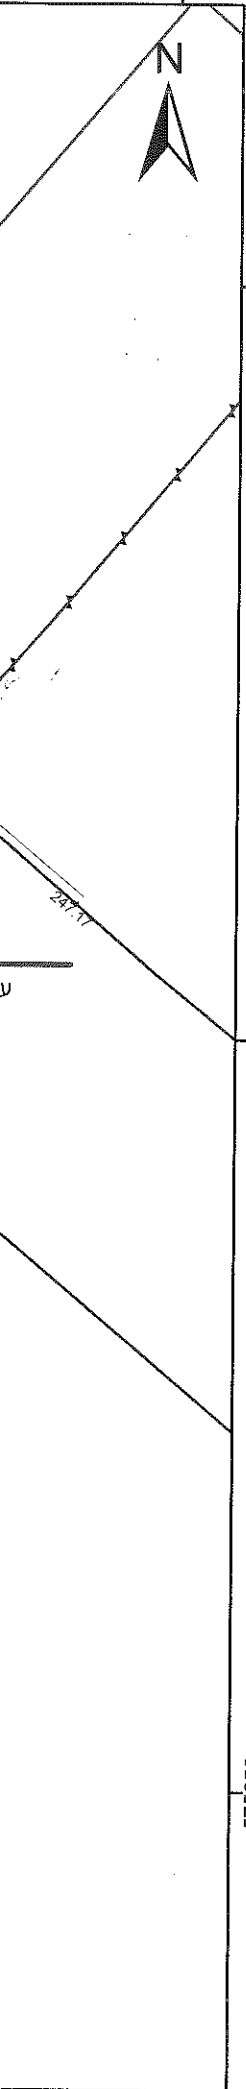

מקרא

תא שטח ומספרו: 1
 גבול התכנית: 1234
 גוש גוש: 1234
 מספרו: 5
 גבול חלקה: 5
 ומספרה: 5

- מגורים א
- דרך משולבת
- מבנה להריסה
- קו-בנין
- קו עזר
- מידות

אישורים

ועדה מקומית באר-שבע
 אישור תוכנית מס' 605-0409953
 הועדה המקומית החליטה לאשר את התוכנית
 בשיעור מ' 4/1058102 מיום 29 02 18
 סל אל-על
 סגן ומיישם ראש העיר
 וי"ר ועדת התכנון ובנייה
 עיריית באר-שבע

הריני מצהיר בזאת כי המפה הטופוגרפית/המצבית המהווה רקע לתכנית זו, נערכה על ידי ביום 22.02.16 והיא הוכנה לפי הוראות נוהל מבא"ת ובהתאם להוראות החוק ולתקנות המודדים שבתוקף. דיוק הקו הכחול והקדסטר: קו כחול (בלבד) ברמה אנליטית
 גולן אזוט
 מספר רישיון 1331
 תאריך 19/18
 א.א.ב. אדסטיצ'יימ
 אדסטיצ'יימ
 מנב"ר 1331

חוק התכנון והבנייה, התשכ"ה - 1965
 תכנית מפורטת

מ' 605-0409953

**מגורים ברח' אנדה עמיר
 45, שכונת נווה מנחם
 באר שבע**

תשריט מצב מוצע		גיליון 1 מתוך 1
מחוז	דרום	
מרחב תכנון מקומי	באר שבע	
רשות מקומית	באר שבע	
ישוב	באר שבע	
תכנית בסמכות	מקומית	
איחוד וחלוקה	ללא איחוד וחלוקה	
היתרים או הרשאות	תכנית שמכוחה ניתן להוציא היתרים או הרשאות	
מונה תדפיס התשריט	6	
מועד הפקה	29/03/2018	17:47
שטח התכנית	0.304 דונם	קנה מידה 1:250

שמות*

מגיש תכנית	אלברט זידמן תאגיד:
מגיש תכנית	יקטרינה קורוטין תאגיד:
עורך ראשי	רינה זיגדיר תאגיד:

בבעלות מדינה	תאגיד: רשות מקרקעי ישראל
חוכר	אלברט זידמן תאגיד:
חוכר	יקטרינה קורוטין תאגיד:

טבלת גושים וחלקות*

מספר גוש	חלק/כל הגוש	מספרי חלקות בשלמותן	מספרי חלקות בחלקיתן
38166	חלק 31	55	

* הרשימה המלאה מפורטת בהוראות התכנית / בהודעה שפורסמה בעיתונות וברשומות

תרשים התמצאות 1:1500

