
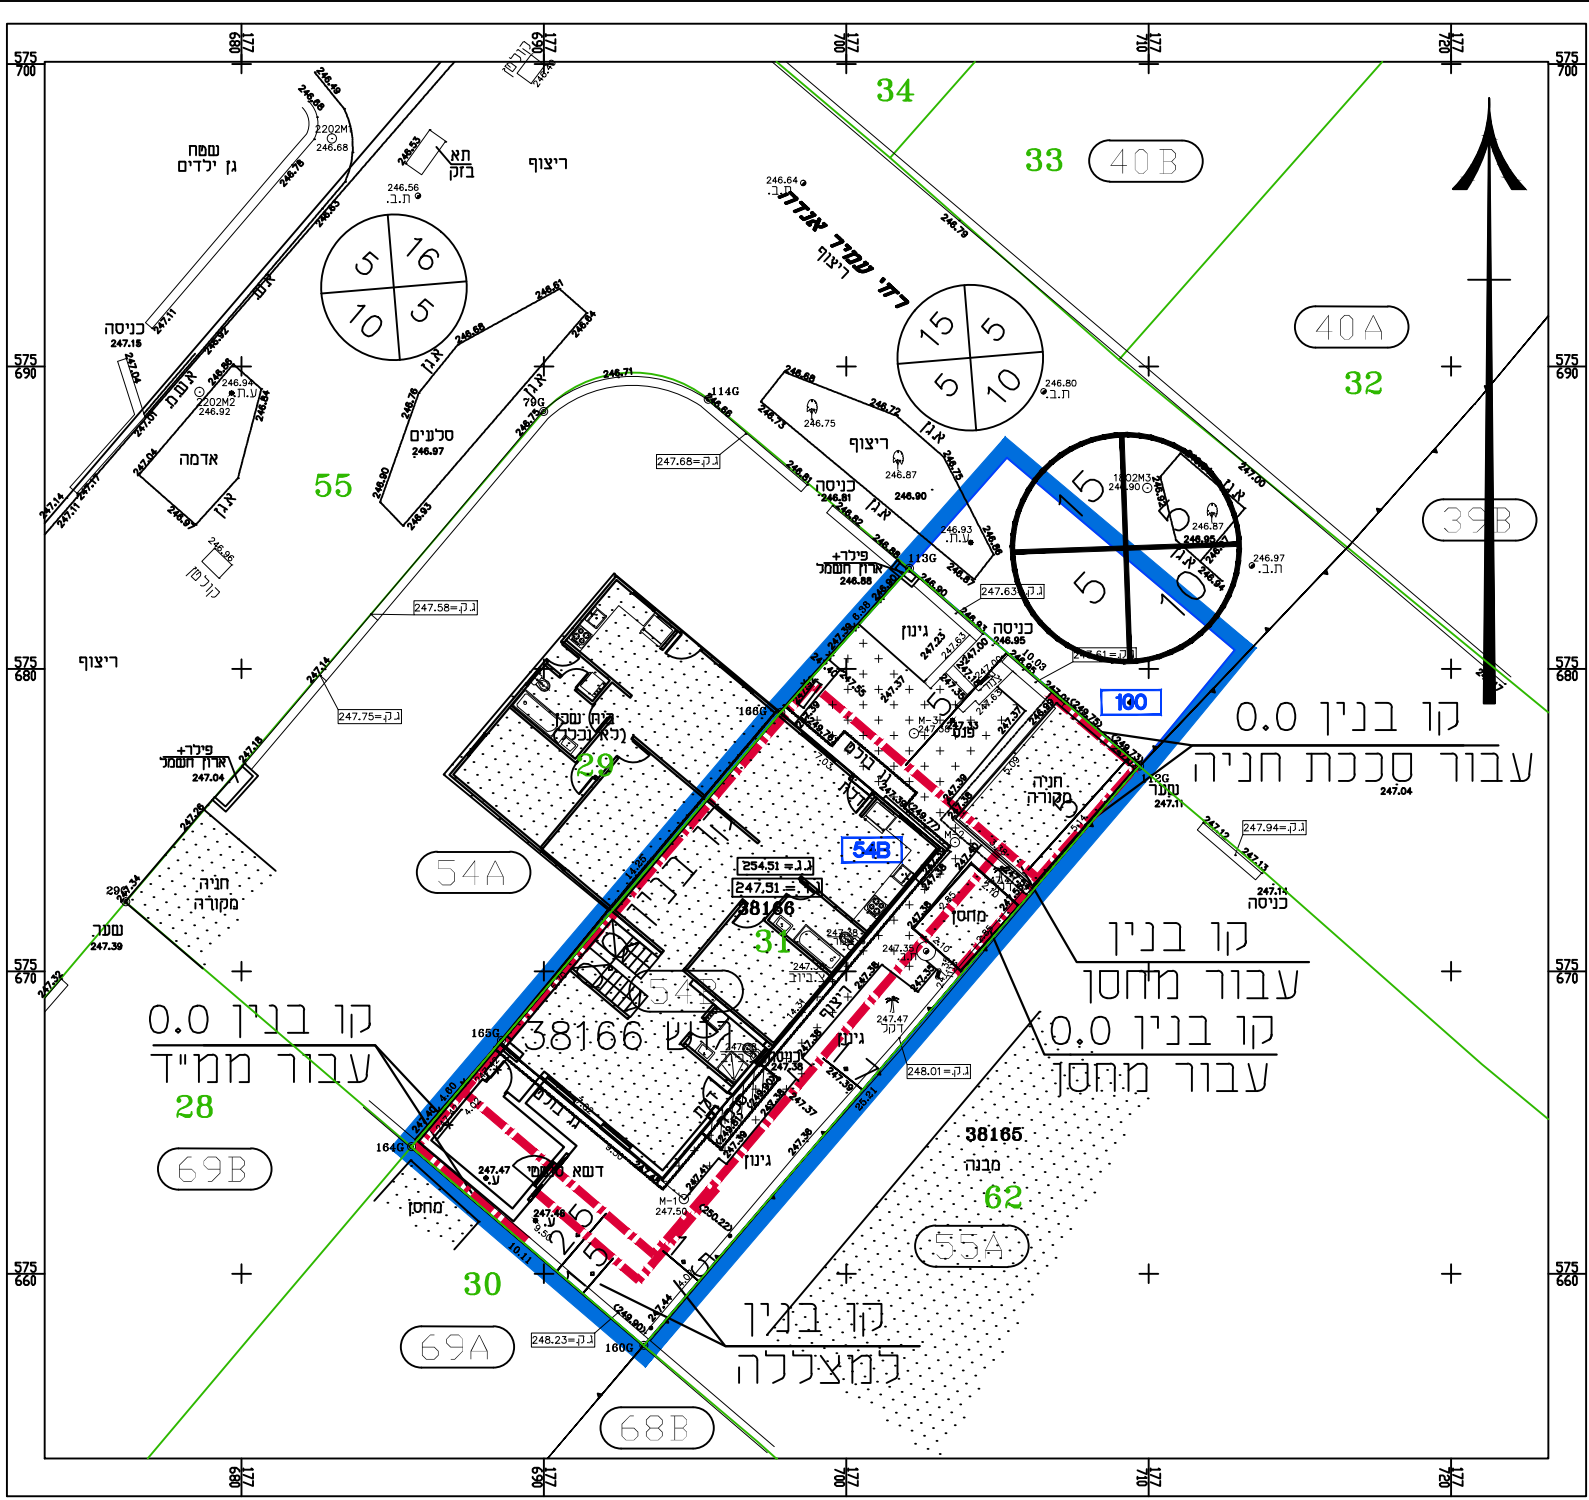
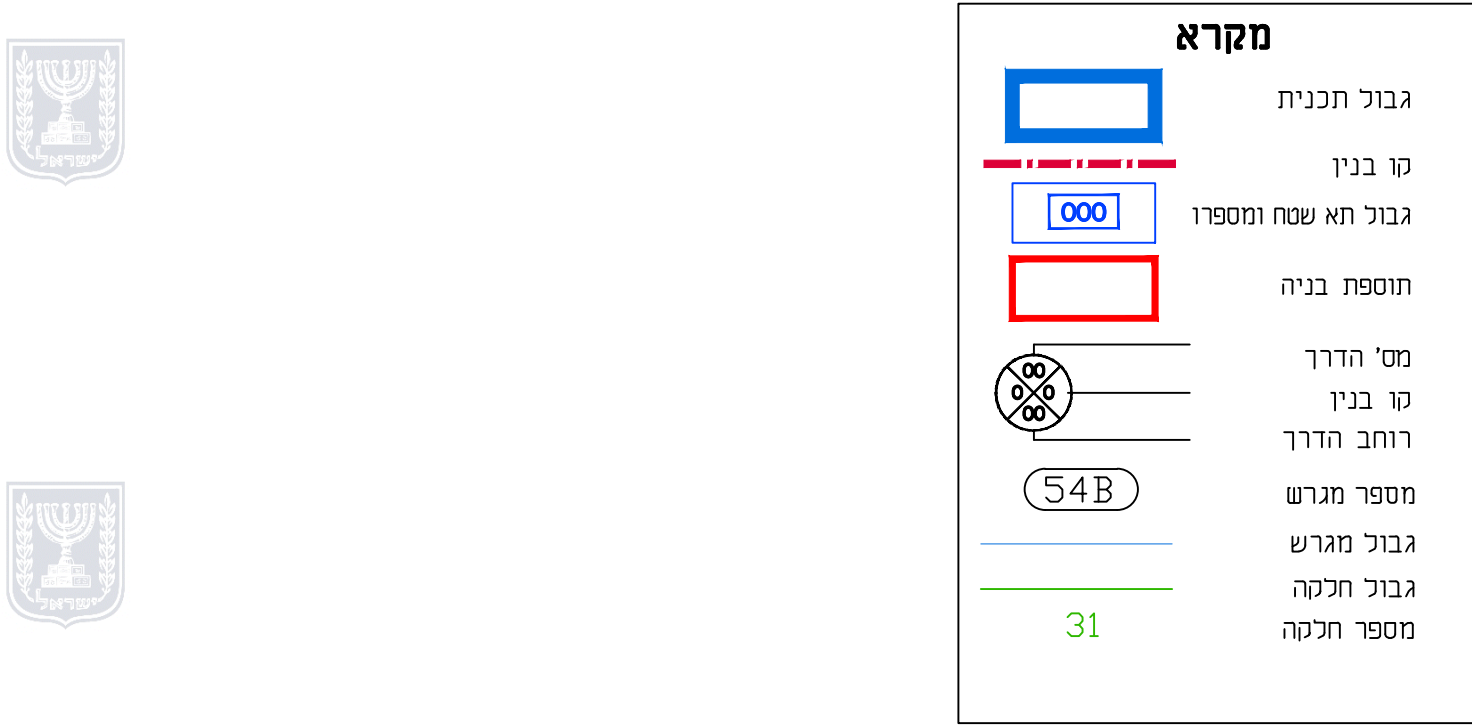
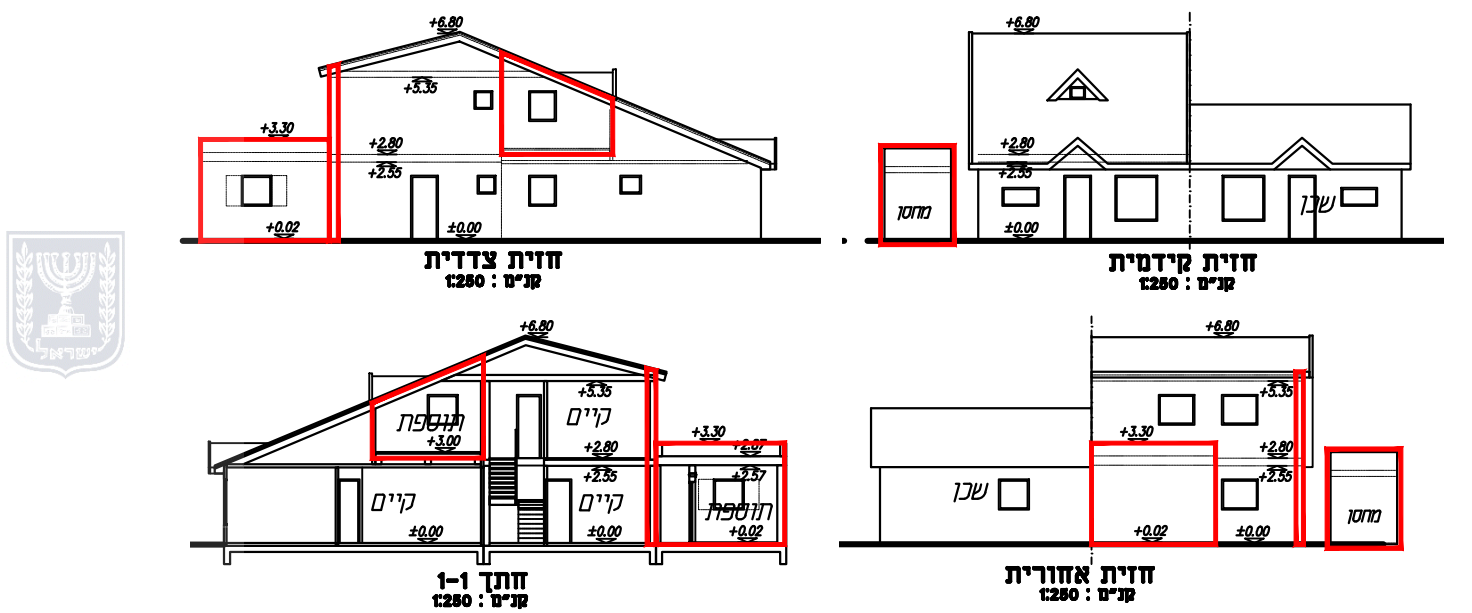


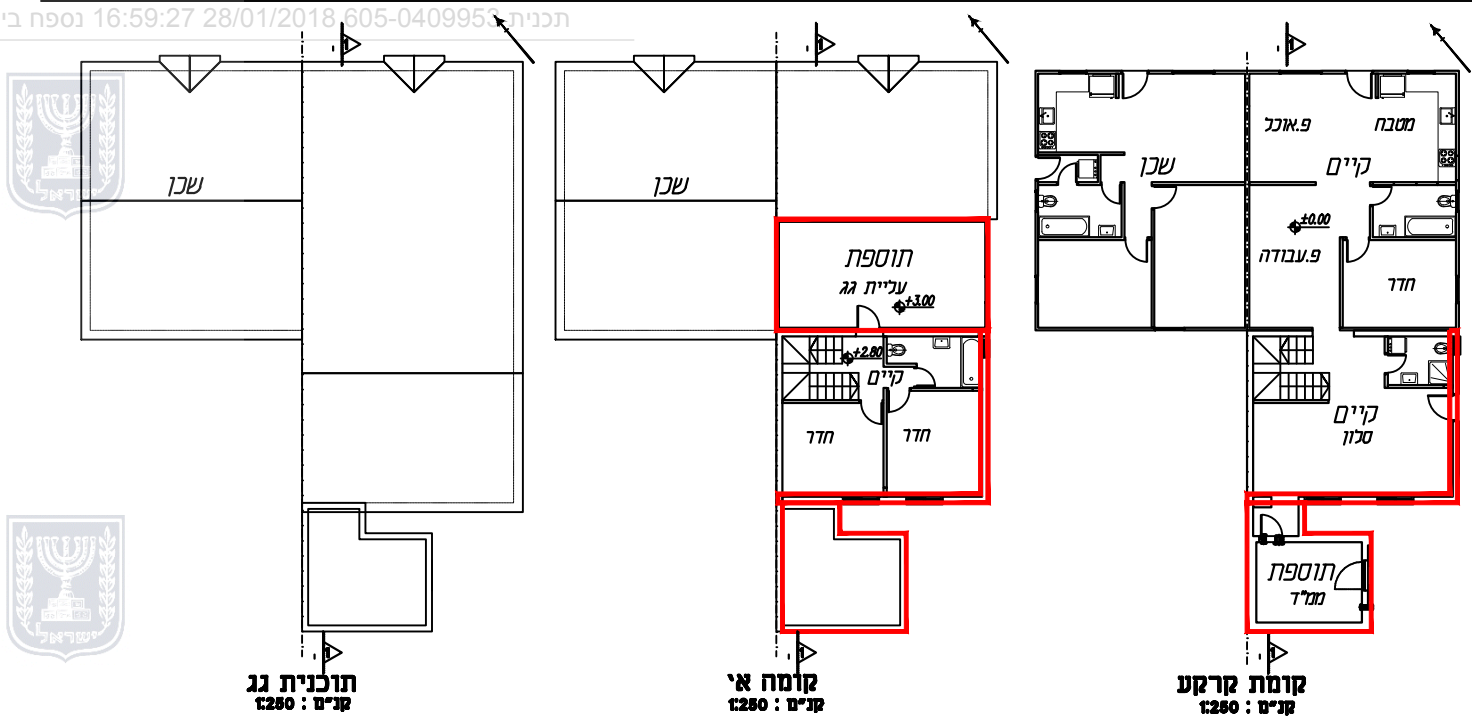

תרשים המגרש
קנה מידה 1:250

חוק התכנון והבנייה, התשכ"ה - 1965
תכנית מפורטת

מס' 605-0409953

מגורים ברח' אנדה עמיר 45
שכונה נווה מנחם, באר שבע

נספח בינוי מנחה המחייב
לגבי מיקום התוספות
גליון 1 מתוך 1

מחוז	דרום
מרחב תכנון מקומי	באר-שבע
רשות מקומית	באר-שבע
ישוב	באר-שבע
תאריך	28.01.2018

שם התרשים	קנ"מ
נספח בינוי	1:250
תרשים נוסף	-
תרשים נוסף	-

שמות וחתומות:		
עורך הנספח	שם: רינה ויגדר	חתימה:
	תאגיד: רינה ויגדר חנדי אדריכלית	
גורם מאשר	שם:	תאריך:
	תאגיד:	חתימה: