




נספח בינו ופיתוח		
נספח לתכנית מס' 613-0620179		
שכונת מגשימים מצפה רמון		
גליון 4 מתוך 4		
תחולה	מנחה	
תיאור	חתכי רחוב טיפוסיים	
תאריך עריכת הנספח	12.12.23	
קנ"מ	1:100	
תרשימים נוספים	קנ"מ	
תרשים סביבה	1:5000	
תרשים סביבה שמות וזהויות:		
עורך הנספח	שם: גד בראקי	חתימה:
	תאריך: בראקי אדריכלות נוף	

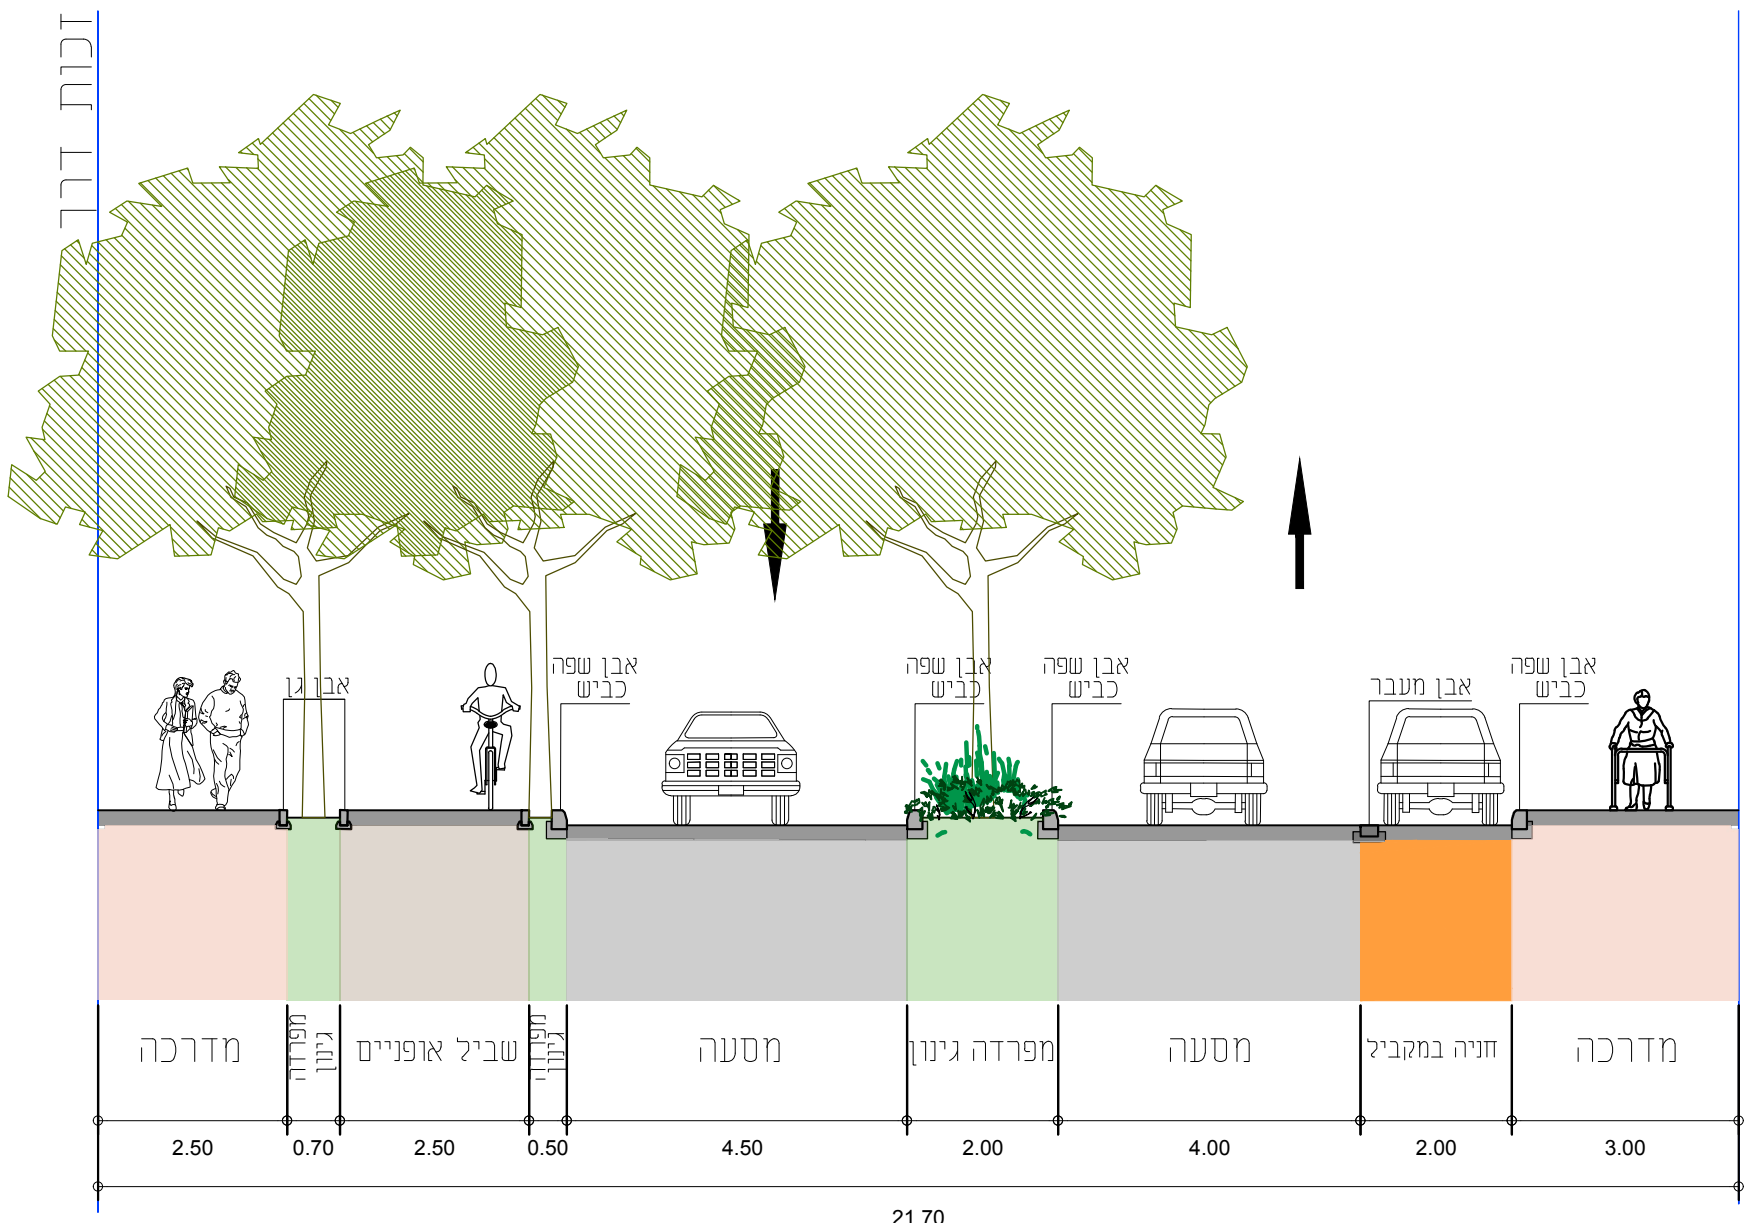


כבישים 3,4,6
זכות דרך 21,70 מ'

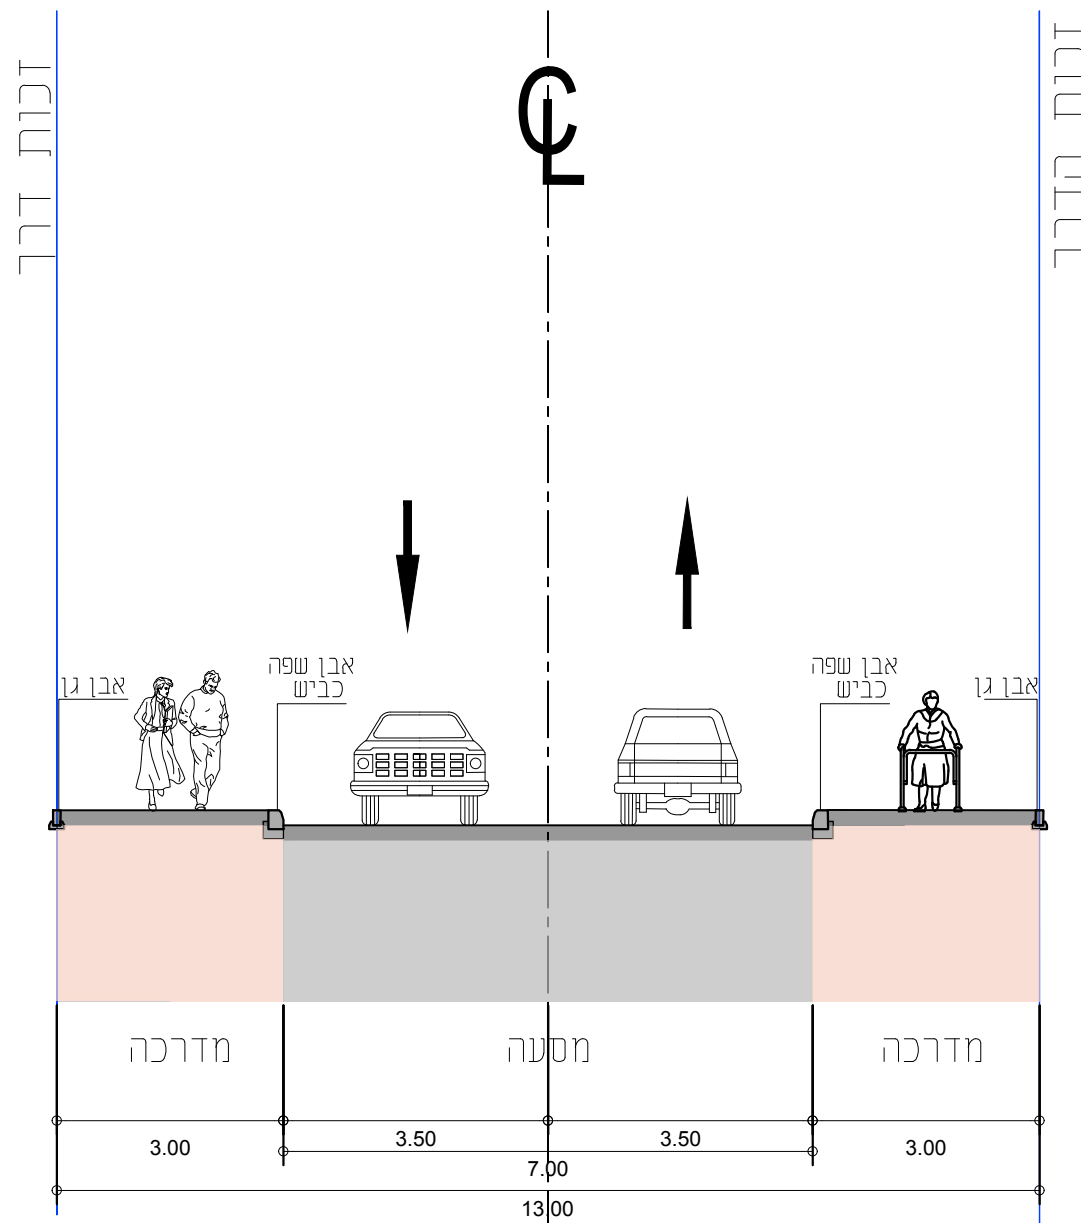


כביש 41
זכות דרך 13 מ'

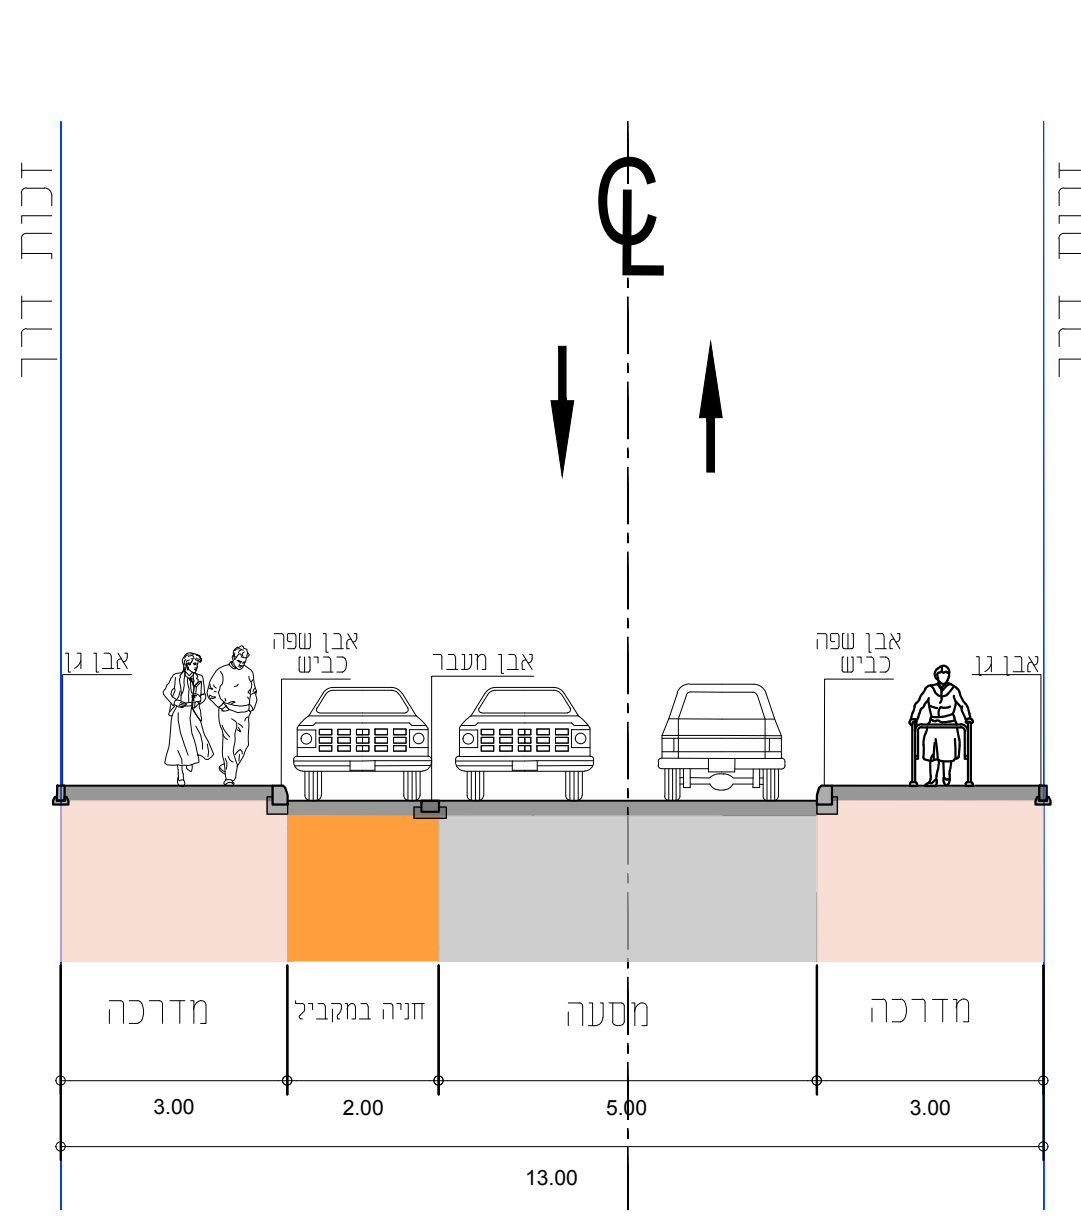


חתך טיפוסי
זכות דרך 13 מ'

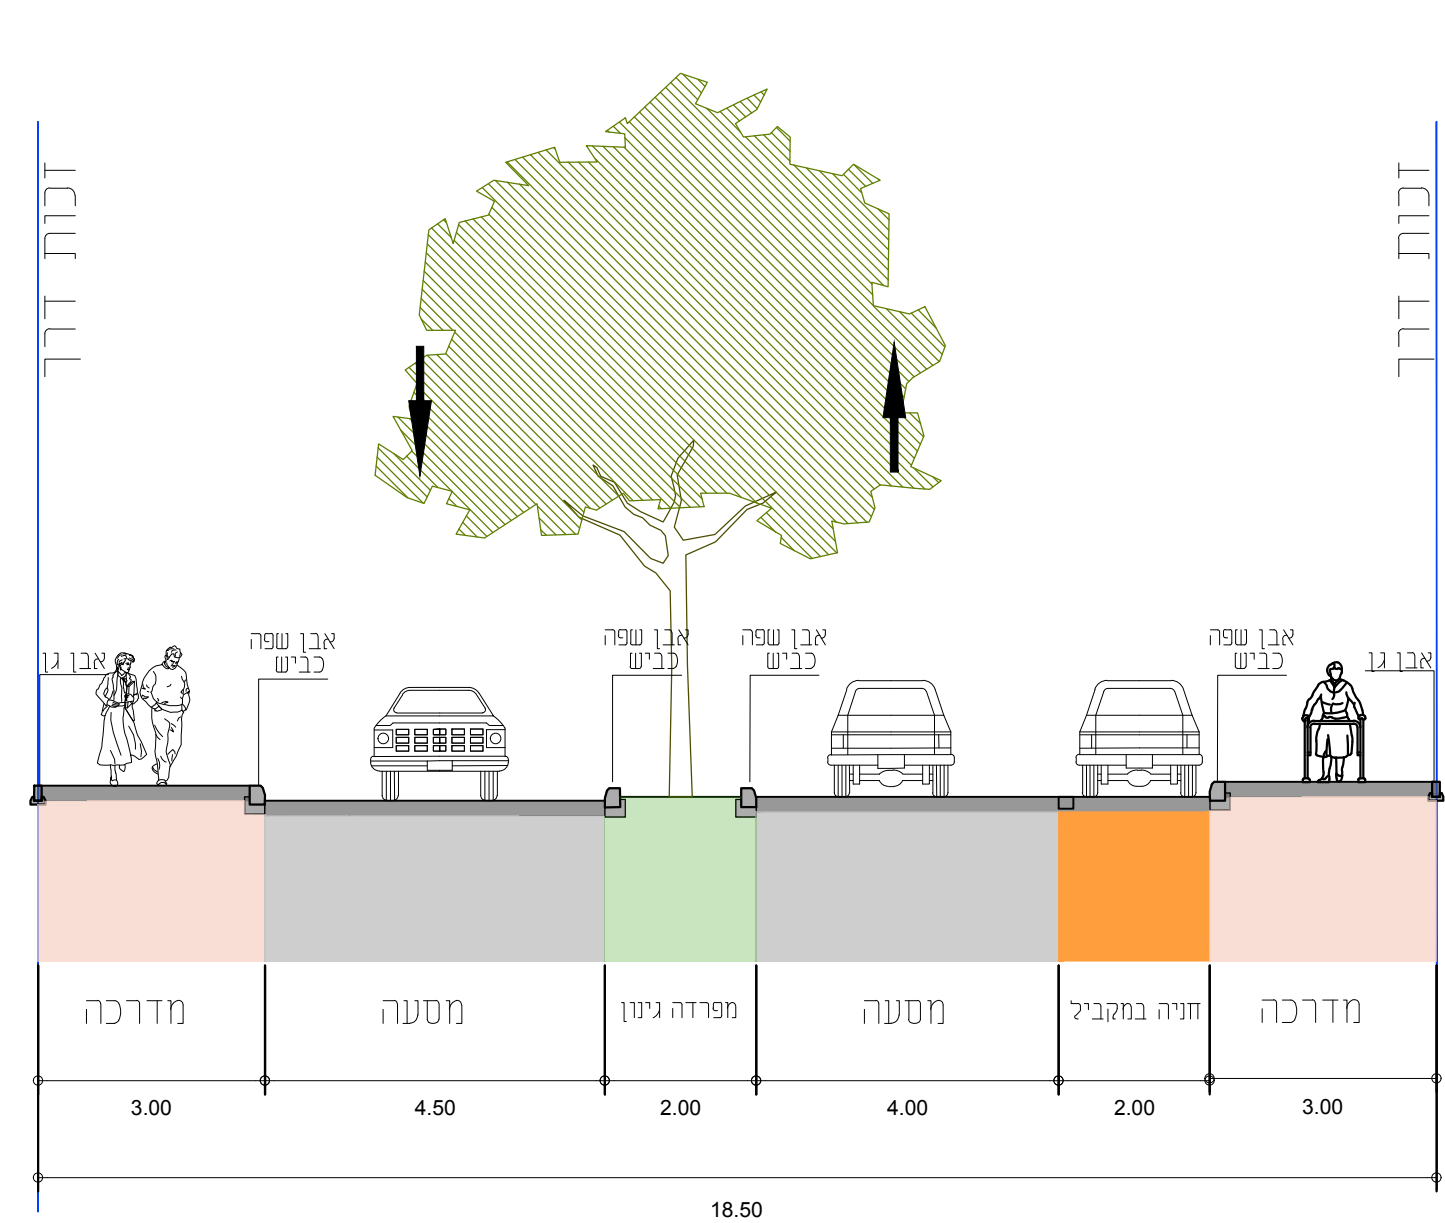


חתך טיפוסי
זכות דרך 18.50 מ'

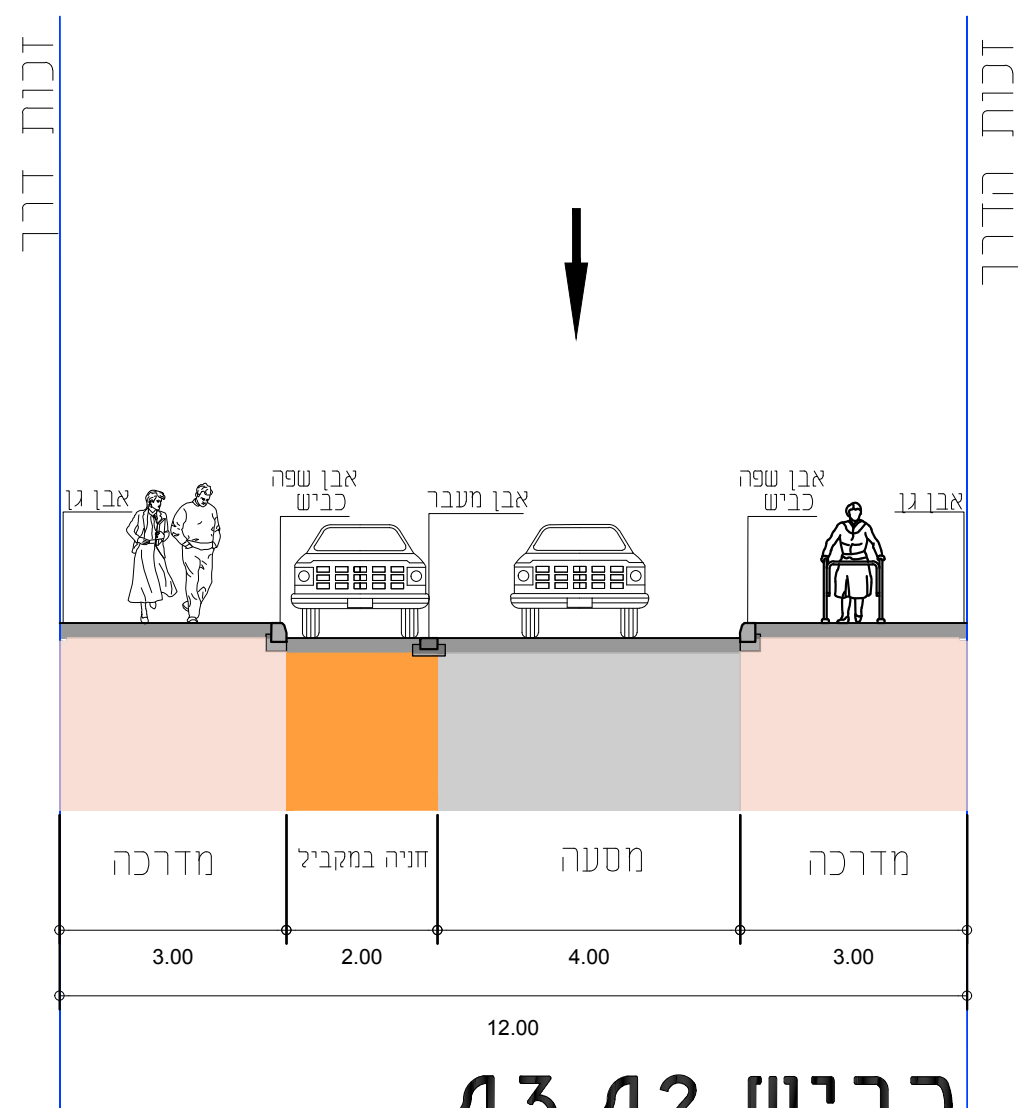

כביש 43,42
זכות דרך 12 מ'

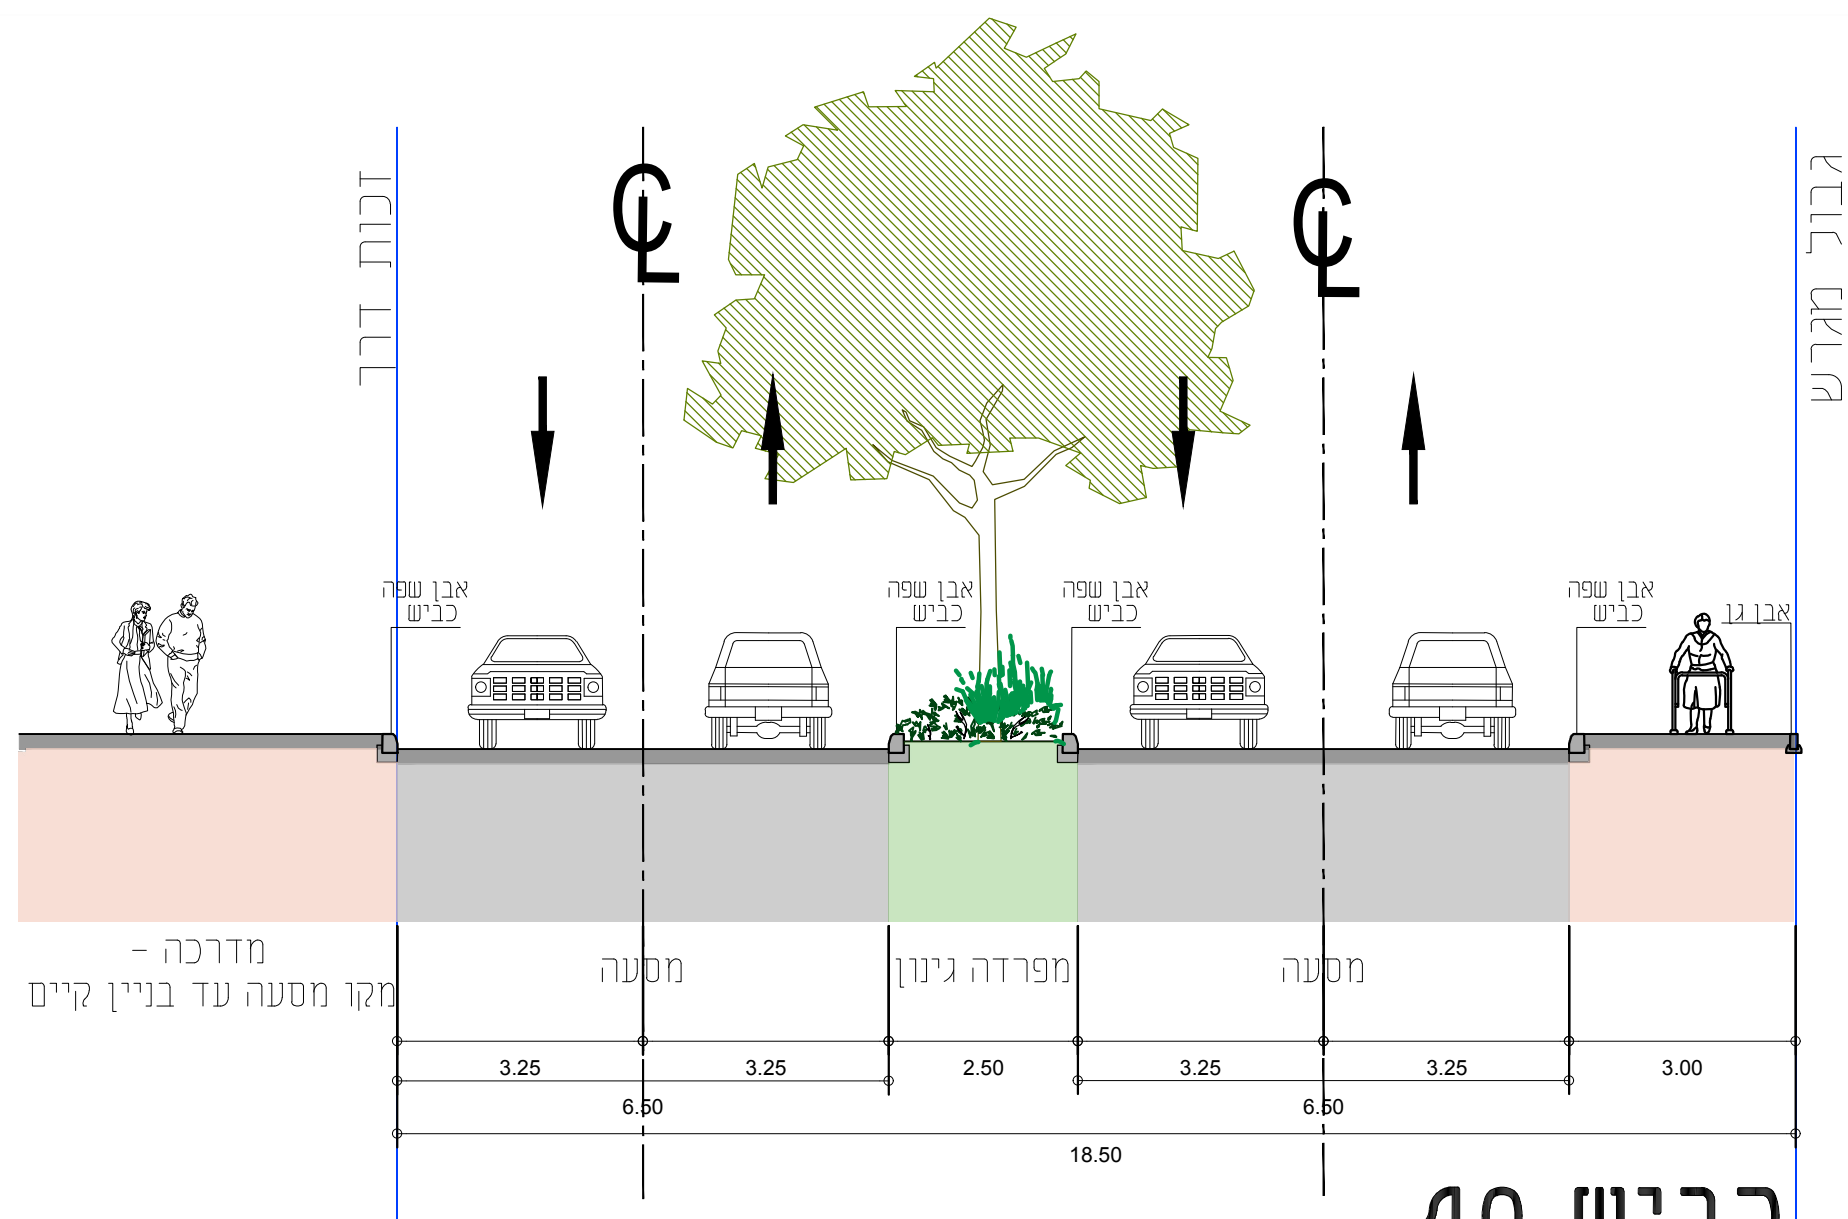

כביש 40
זכות דרך 18,50 מ'

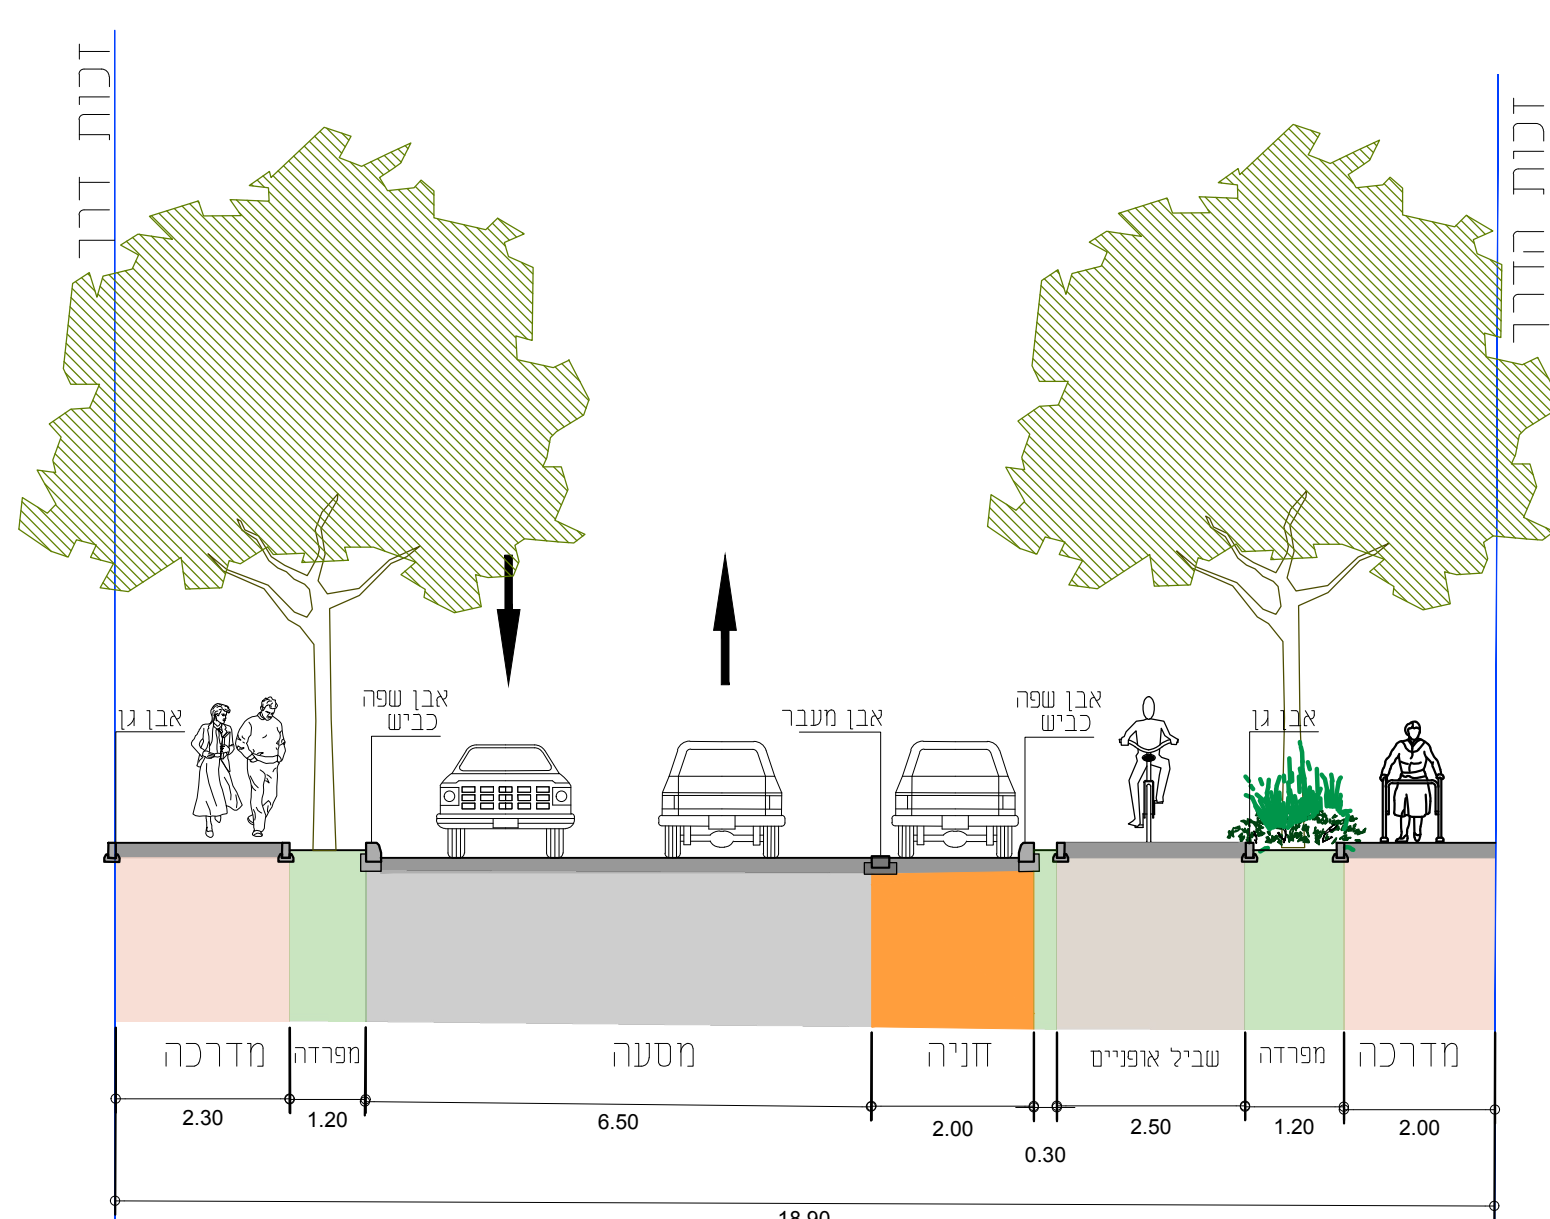

כביש 5
זכות דרך 18.90 מ'