תכנית 652-0719393 נספח תנועה נספח תנועה לתחנת התדלוק. מחייב בעניין כניסות ויציאות, מקומות החניה ועמדות התדלוק. 14:48:14 05/08/2021

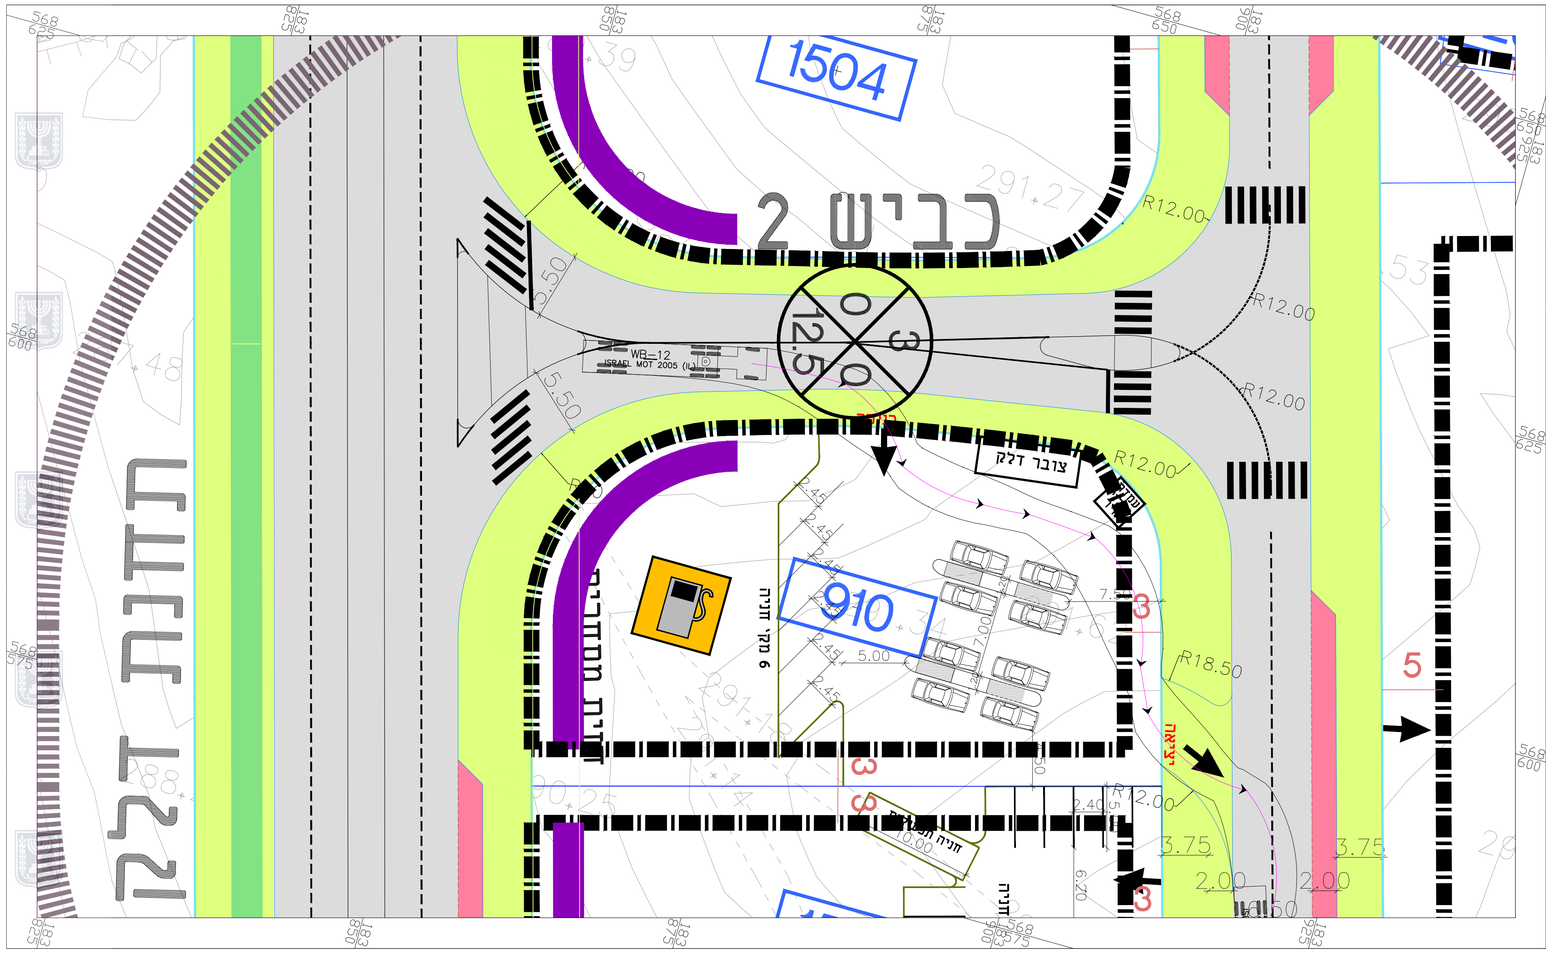

נספח תנועה לתחנת התדלוק

תכנית מס' 652-0719393

אזור תעשיה ותעסוקה - שגב שלום

גליון 1 מתוך 1

תחולה	הנספח מחייב לעיניין כניסות ויציאות, מקומות החניה ועמדות התדלוק
תיאור	
תאריך עריכת הנספח	25/07/2021
קנ"מ	1:250
תרשימים נוספים	קנ"מ
חתכים	-
תכנון חניה במגרש	-
טיפוסי בניינים	-

שמות וחתימות:

עורך הנספח	שם:	רועי לוי	חתימה:
	תאגיד:	רעמ - הנדסת כבישים ותנועה	

רחוב המכאבה 1, אור יהודה 60372
טל' 03-6344411 פקס: 03-6341313
office@rameng.net
רעמ הנדסת כבישים ותנועה
אברי מונסה כנרת דביר