מינהל התכנון
חוק התכנון והבניה, התשכ"ה - 1965
מחוז דרום
הוועדה המחוזית החליטה ביום :
04/09/2023
להפקיד את התכנית
21/05/2024
יו"ר הוועדה המחוזית תאריך

תכנית 624-0708636 14:02:28 17/04/2024 נספח תנועה חתכי אורך גיליון 4

תכנית מס' 624-0708636

שכונה 5-6 סעווה

חתכים לאורך

מחוז : דרום
תאריך : 15.04.2024
מהדורה : 00
קנה מידה: 1:250/2500

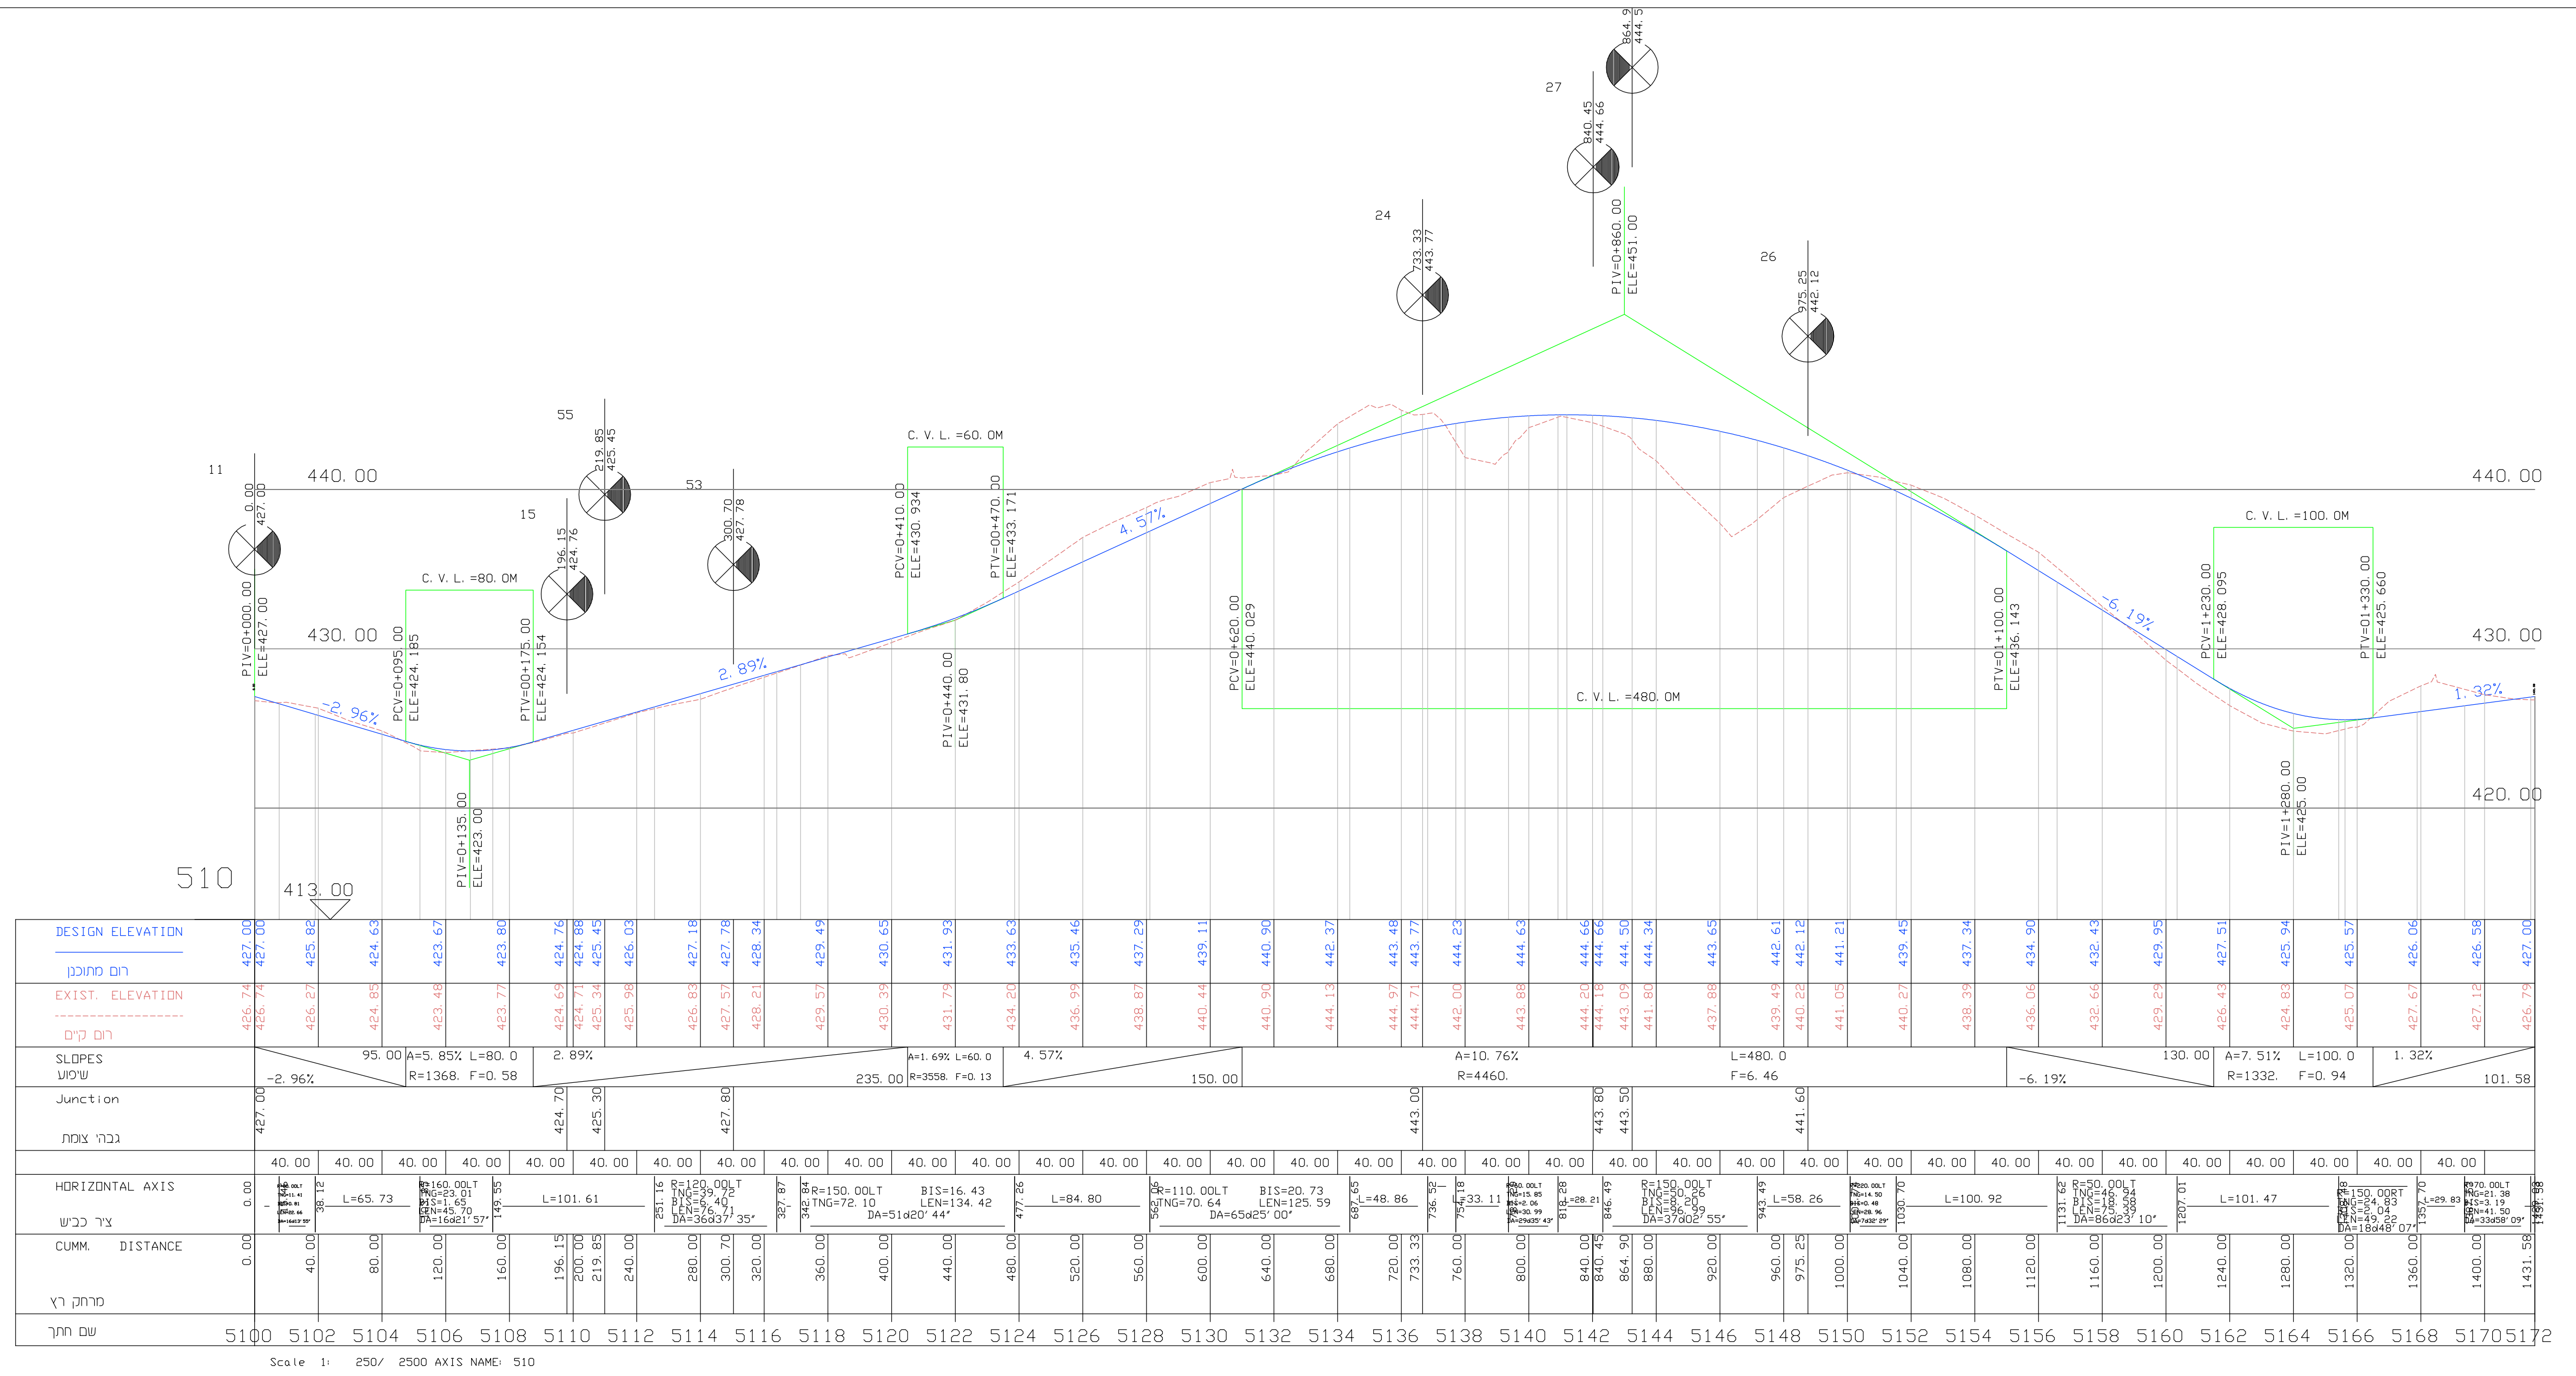
510
440.00
430.00
420.00
413.00
C.V.L.=80.0M
C.V.L.=60.0M
C.V.L.=480.0M
C.V.L.=100.0M
-2.96%
0.89%
4.57%
-6.19%
1.92%
DESIGN ELEVATION
רום מתוכנן
EXIST. ELEVATION
רום קיים
SLOPES
שיפוע
Junction
גובה צומת
HORIZONTAL AXIS
ציר כביש
CUMM. DISTANCE
מרחק רץ
שם חתך
Scale 1: 250/ 2500 AXIS NAME: 510

כביש מס' 510

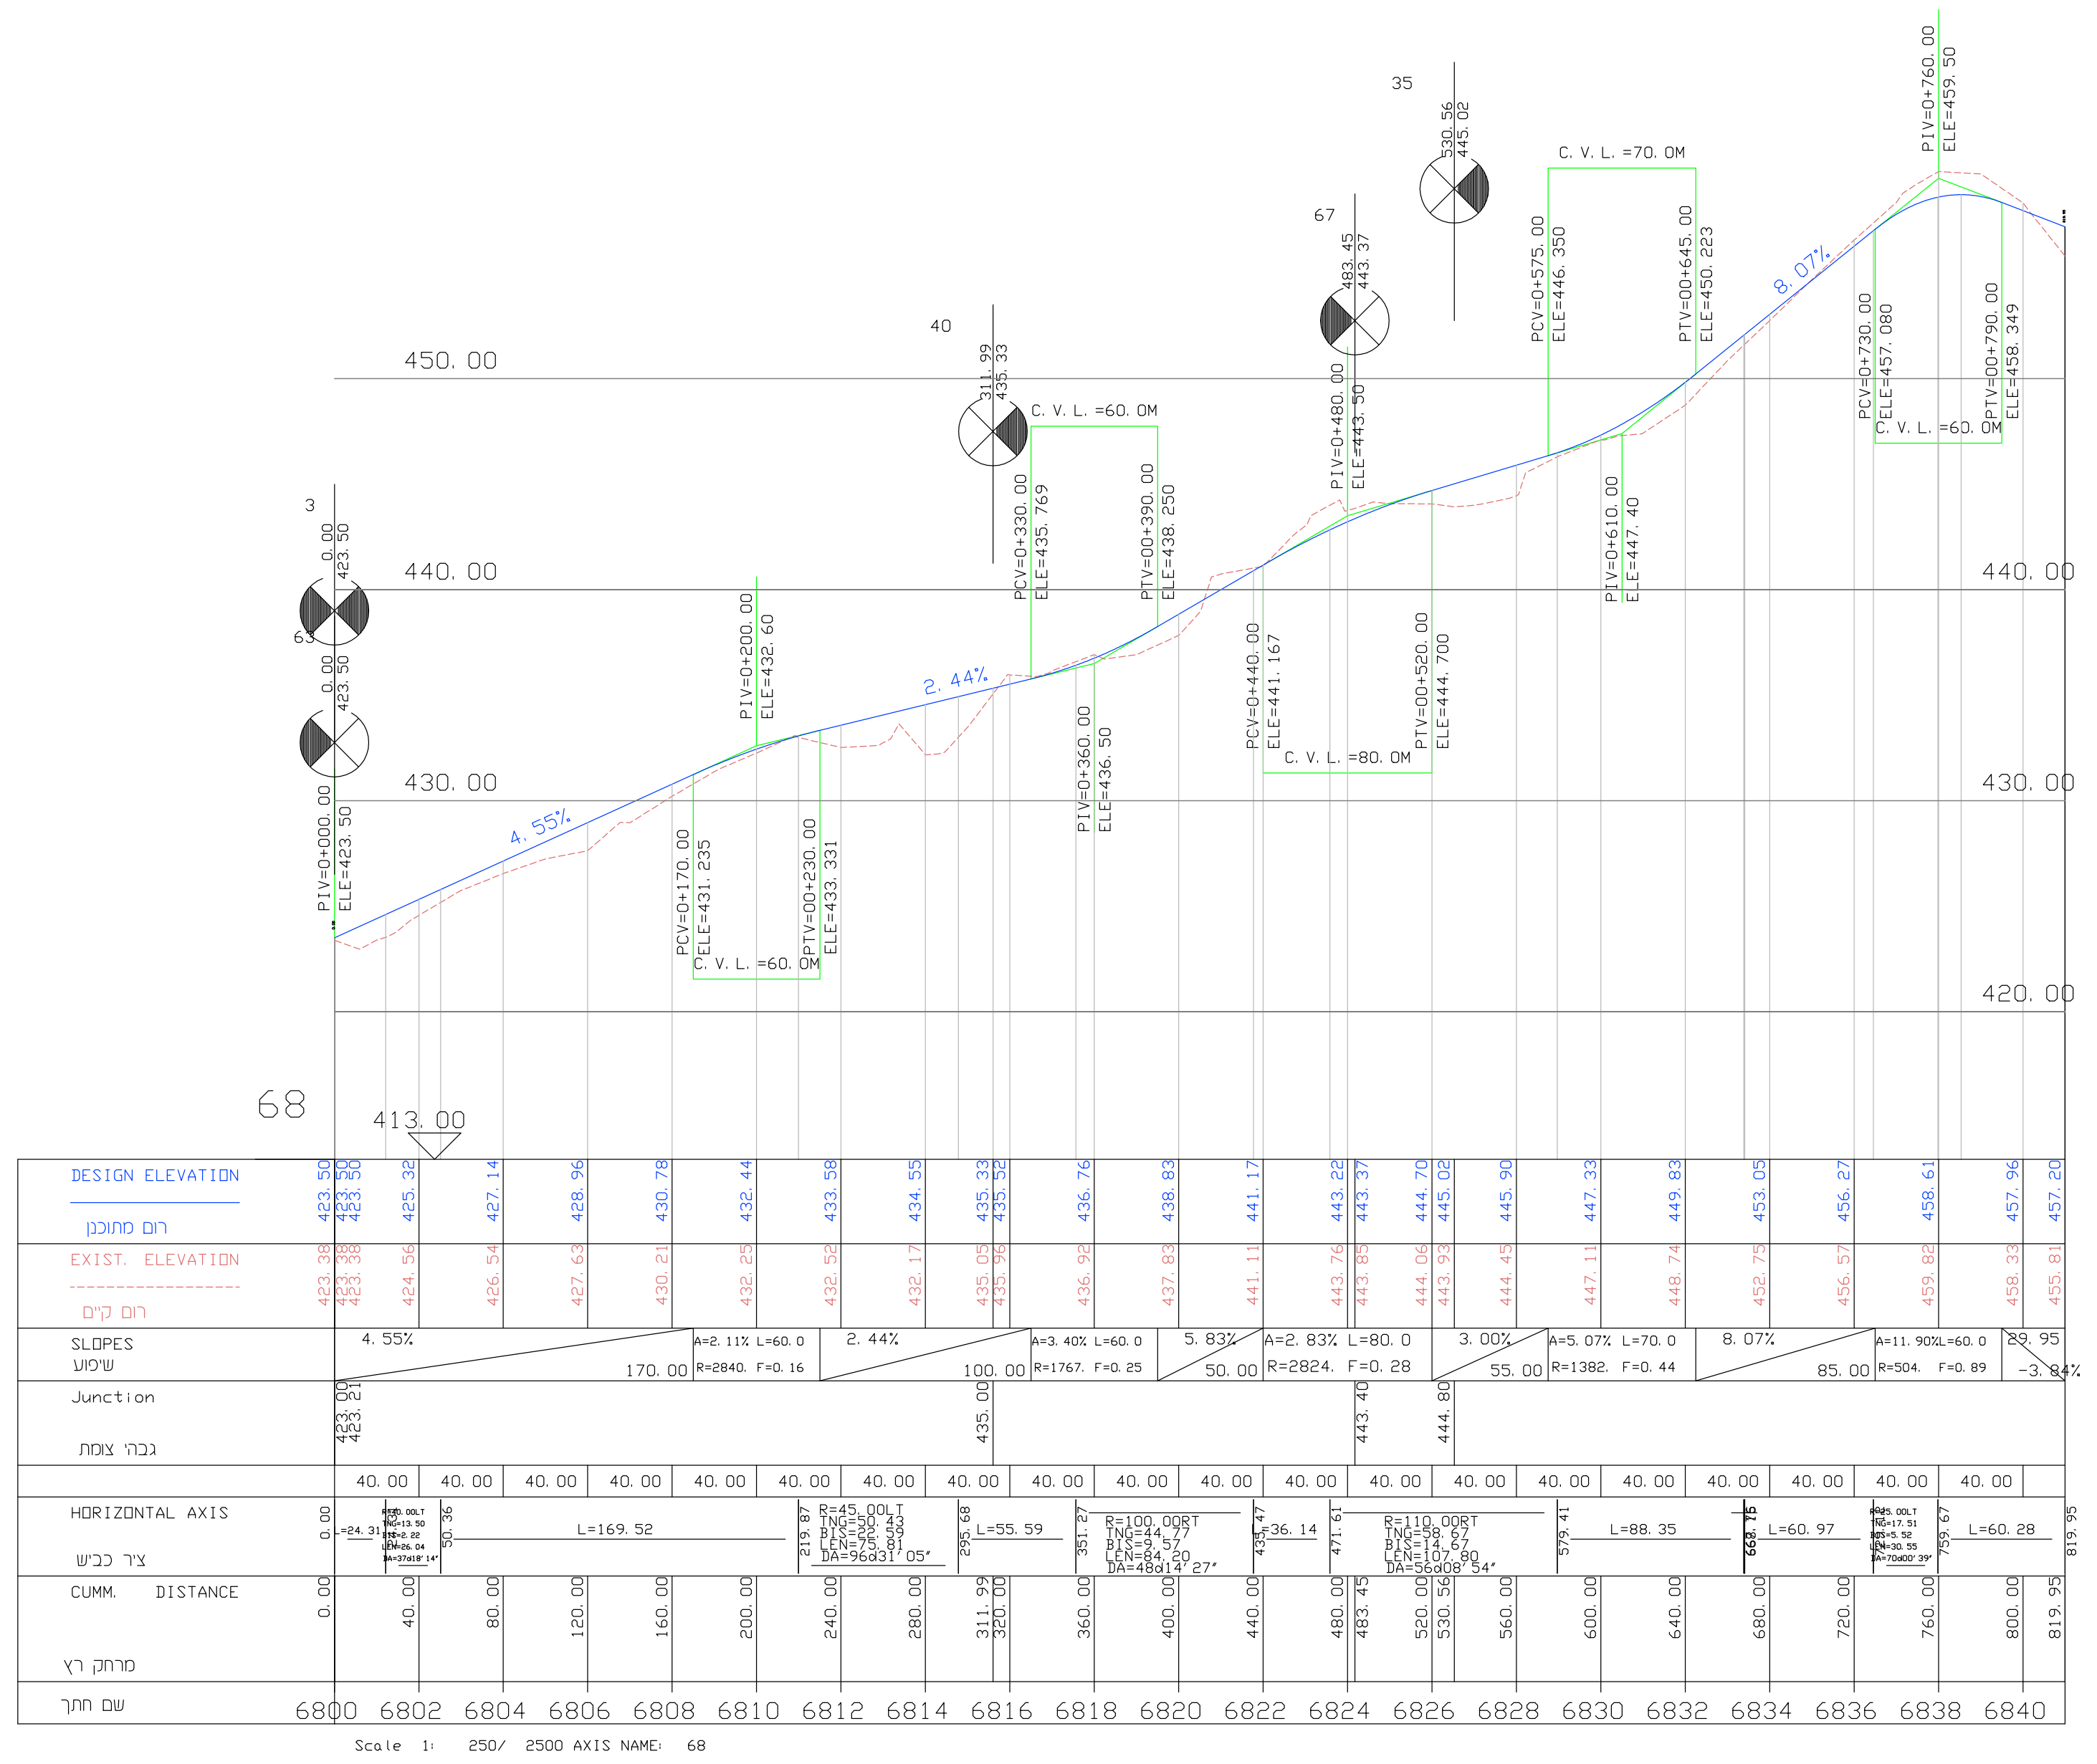
68
450.00
440.00
430.00
420.00
413.00
C.V.L.=60.0M
C.V.L.=80.0M
C.V.L.=70.0M
4.55%
0.44%
8.07%
DESIGN ELEVATION
רום מתוכנן
EXIST. ELEVATION
רום קיים
SLOPES
שיפוע
Junction
גובה צומת
HORIZONTAL AXIS
ציר כביש
CUMM. DISTANCE
מרחק רץ
שם חתך
Scale 1: 250/ 2500 AXIS NAME: 68

כביש מס' 68

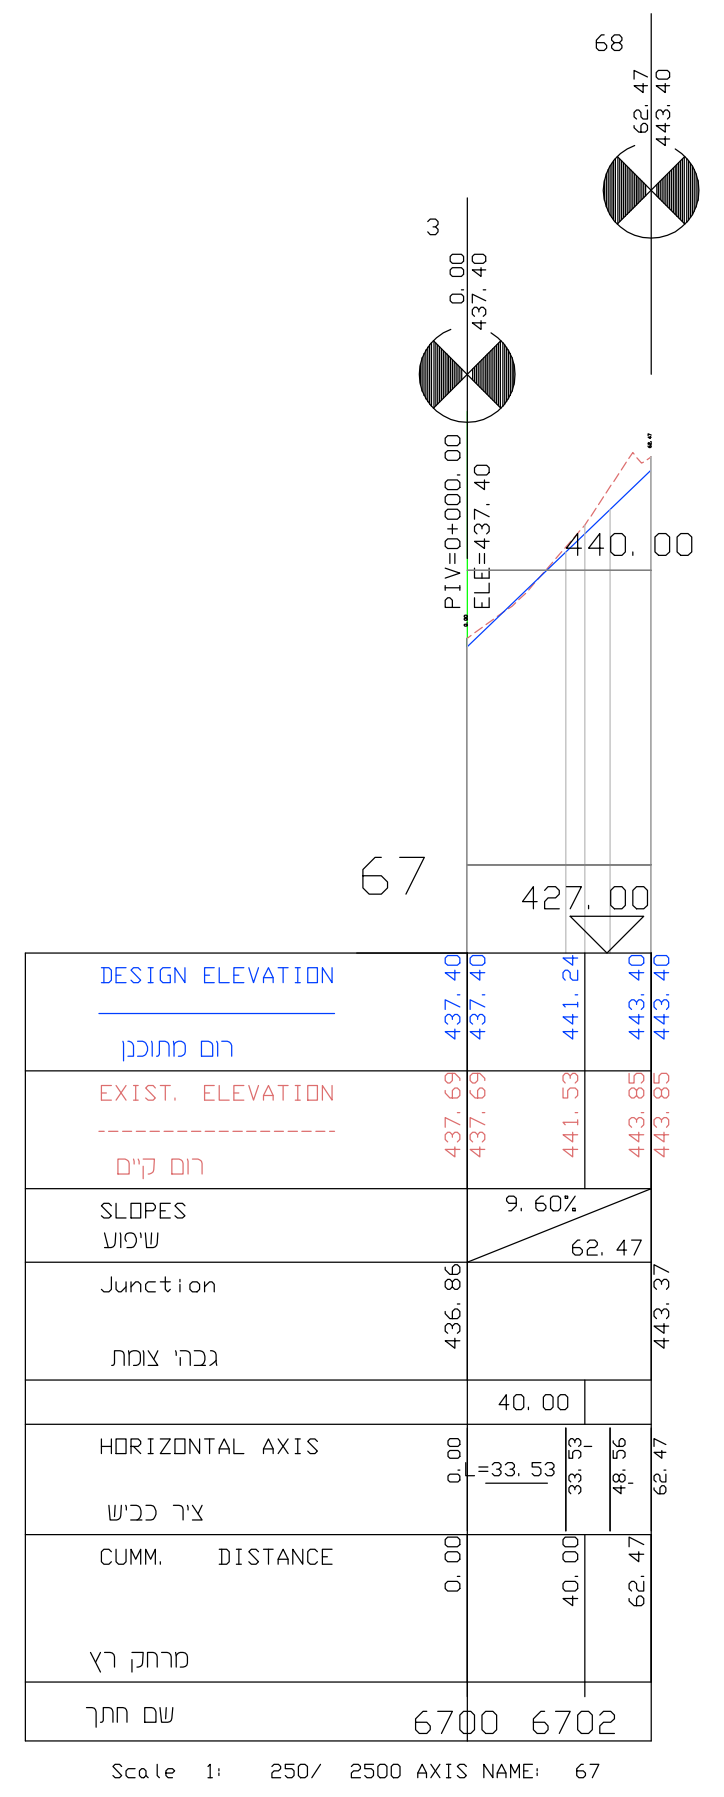
67
440.00
427.00
9.60%
DESIGN ELEVATION
רום מתוכנן
EXIST. ELEVATION
רום קיים
SLOPES
שיפוע
Junction
גובה צומת
HORIZONTAL AXIS
ציר כביש
CUMM. DISTANCE
מרחק רץ
שם חתך
6700 6702
Scale 1: 250/ 2500 AXIS NAME: 67

כביש מס' 67

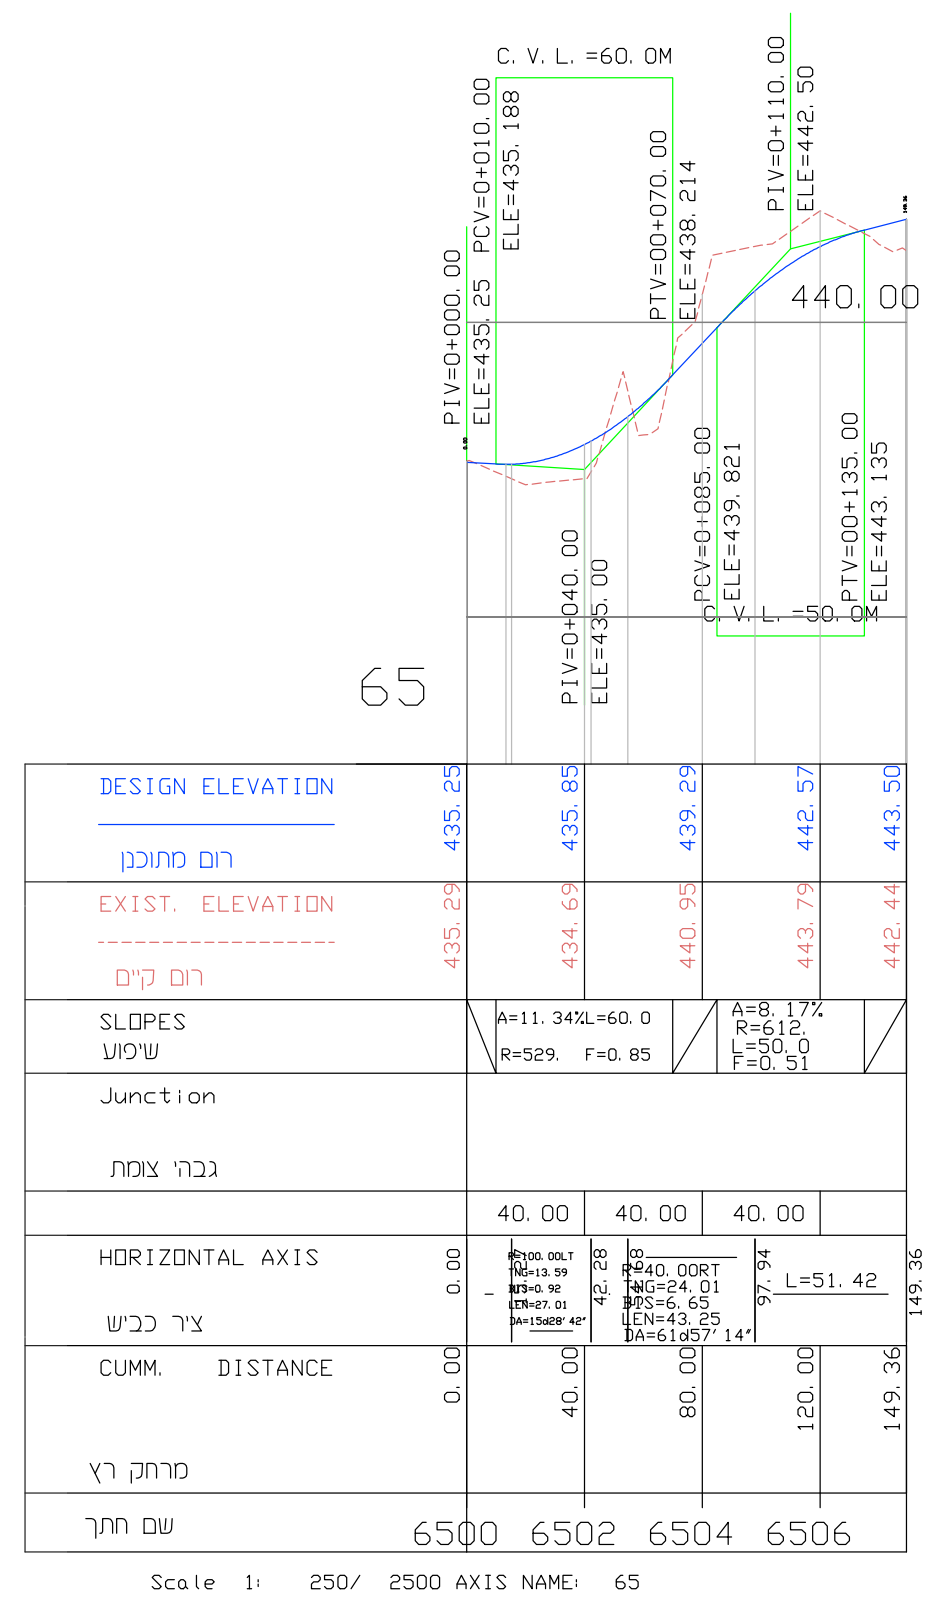
65
440.00
C.V.L.=60.0M
DESIGN ELEVATION
רום מתוכנן
EXIST. ELEVATION
רום קיים
SLOPES
שיפוע
Junction
גובה צומת
HORIZONTAL AXIS
ציר כביש
CUMM. DISTANCE
מרחק רץ
שם חתך
6500 6502 6504 6506
Scale 1: 250/ 2500 AXIS NAME: 65

כביש מס' 65

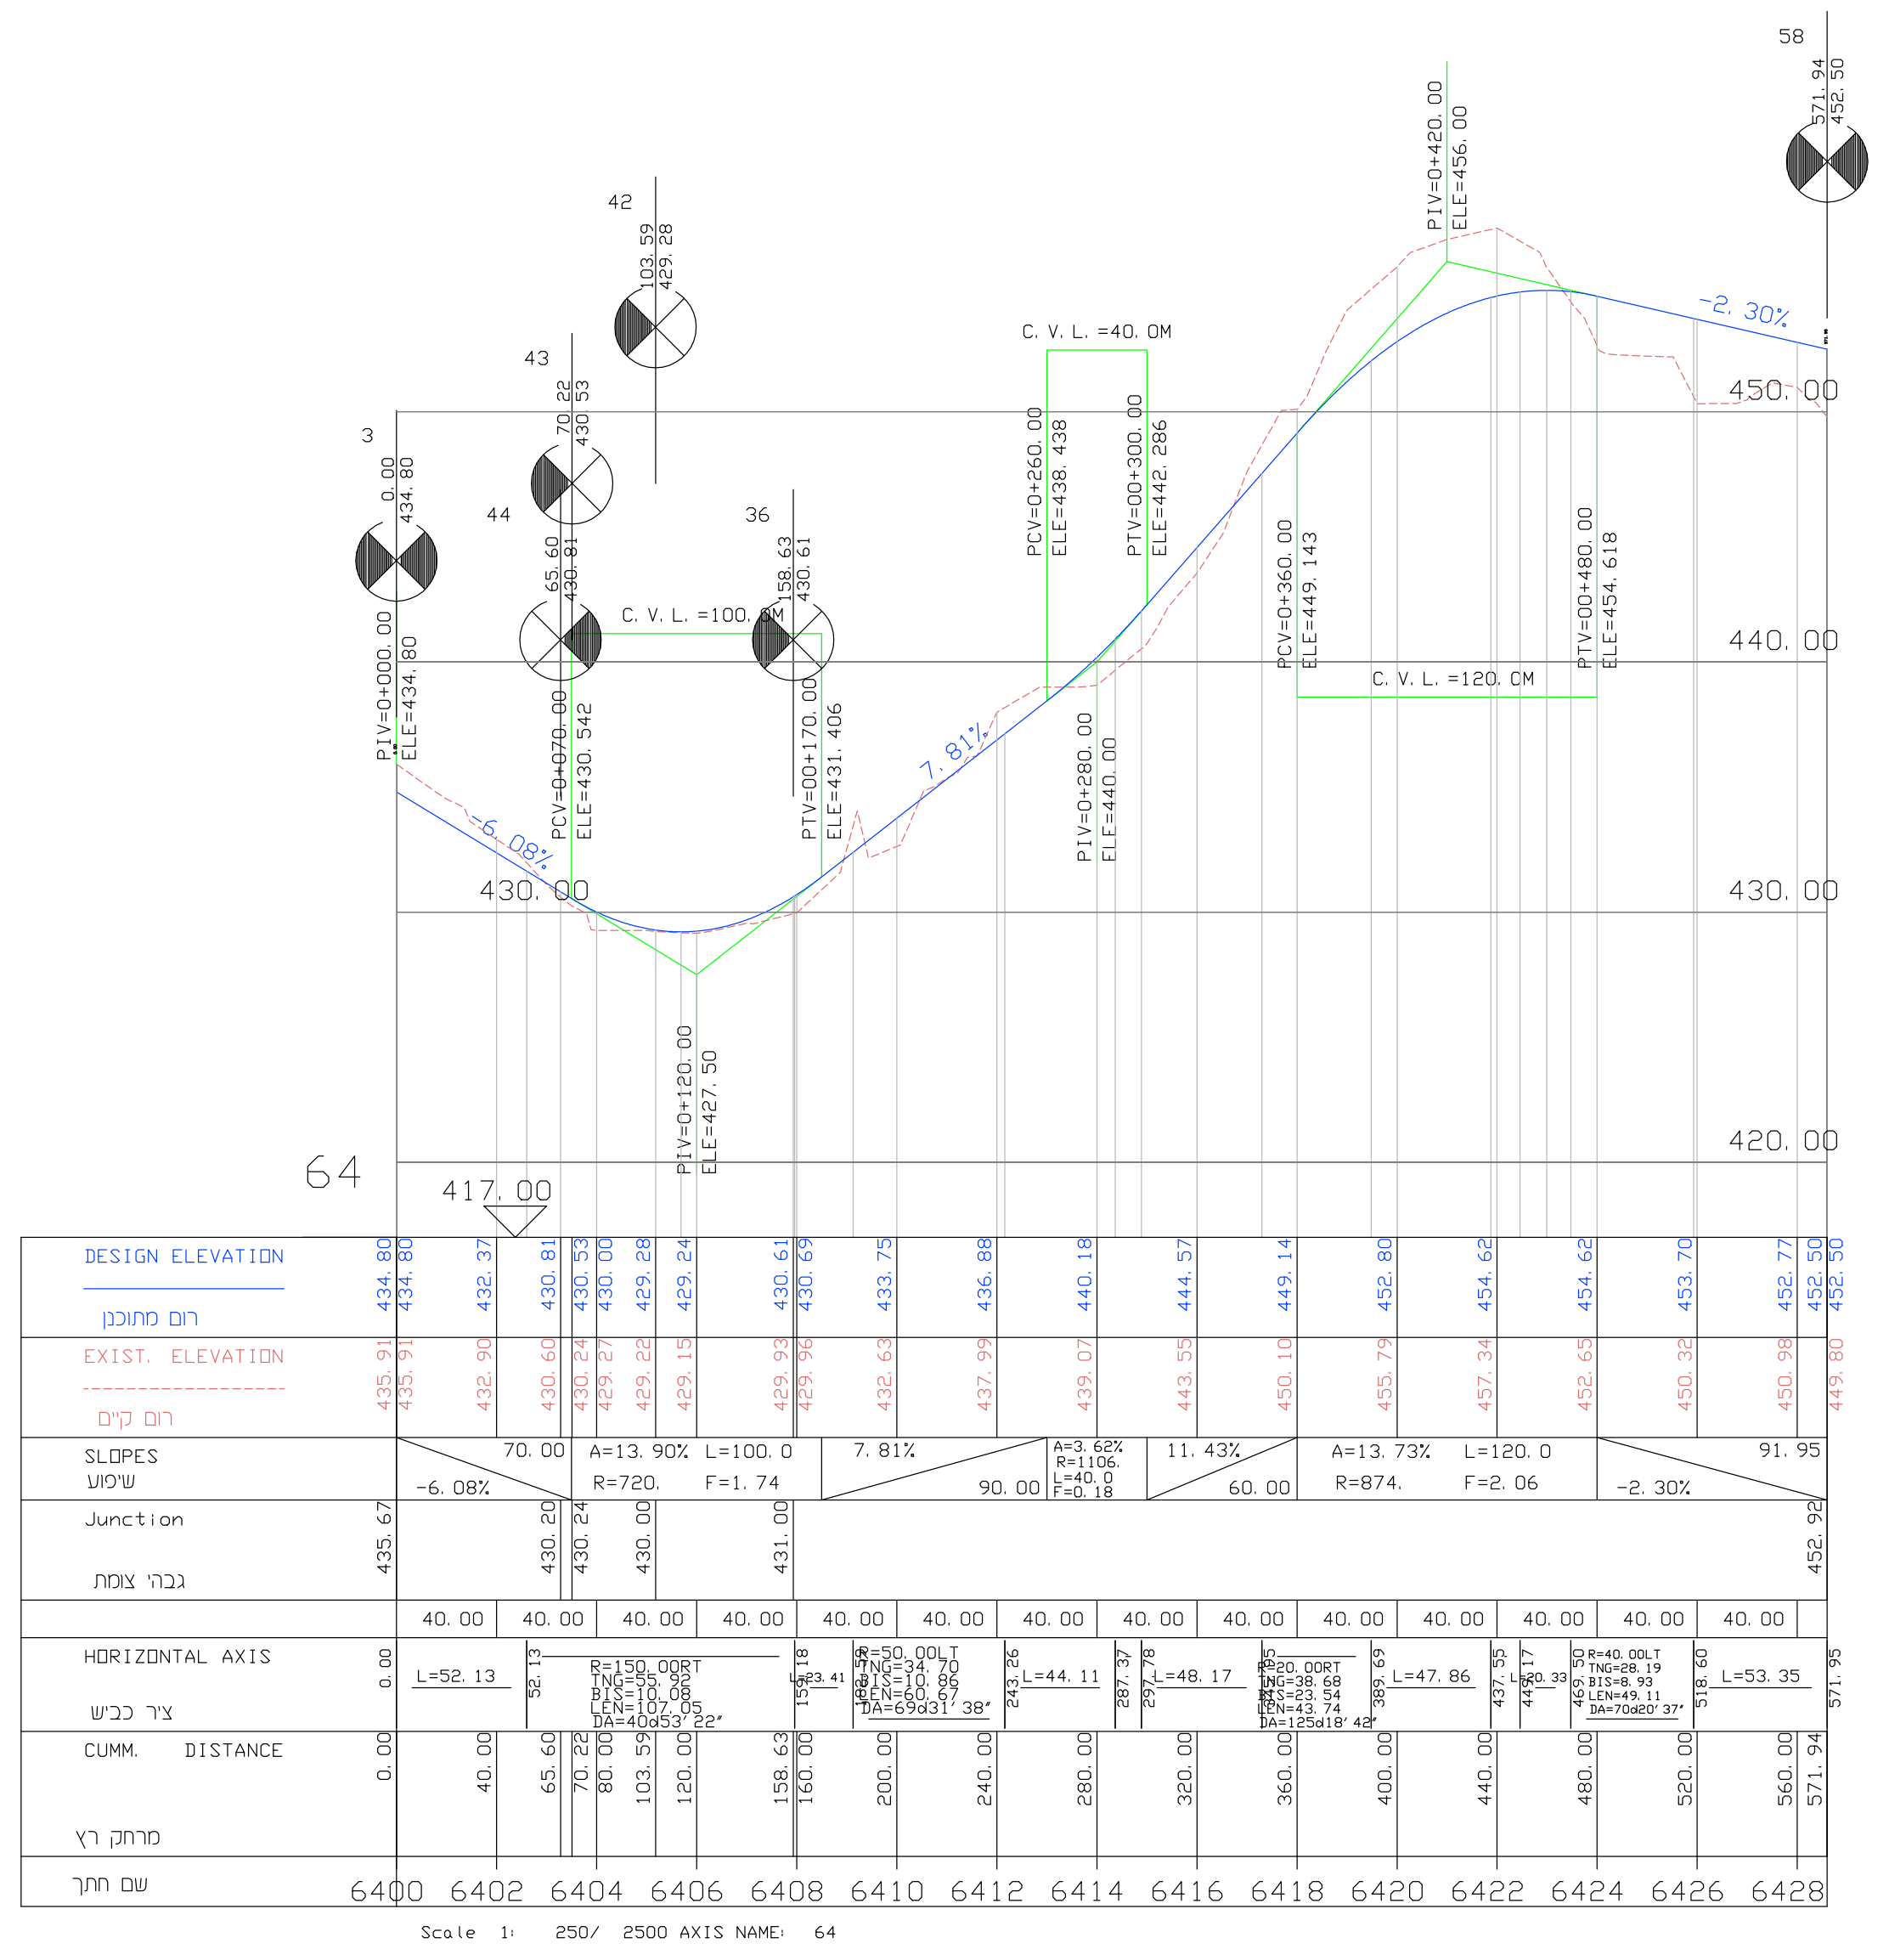
64
450.00
440.00
430.00
420.00
417.00
C.V.L.=100.0M
C.V.L.=40.0M
C.V.L.=120.0M
7.81%
-2.30%
DESIGN ELEVATION
רום מתוכנן
EXIST. ELEVATION
רום קיים
SLOPES
שיפוע
Junction
גובה צומת
HORIZONTAL AXIS
ציר כביש
CUMM. DISTANCE
מרחק רץ
שם חתך
Scale 1: 250/ 2500 AXIS NAME: 64

כביש מס' 64

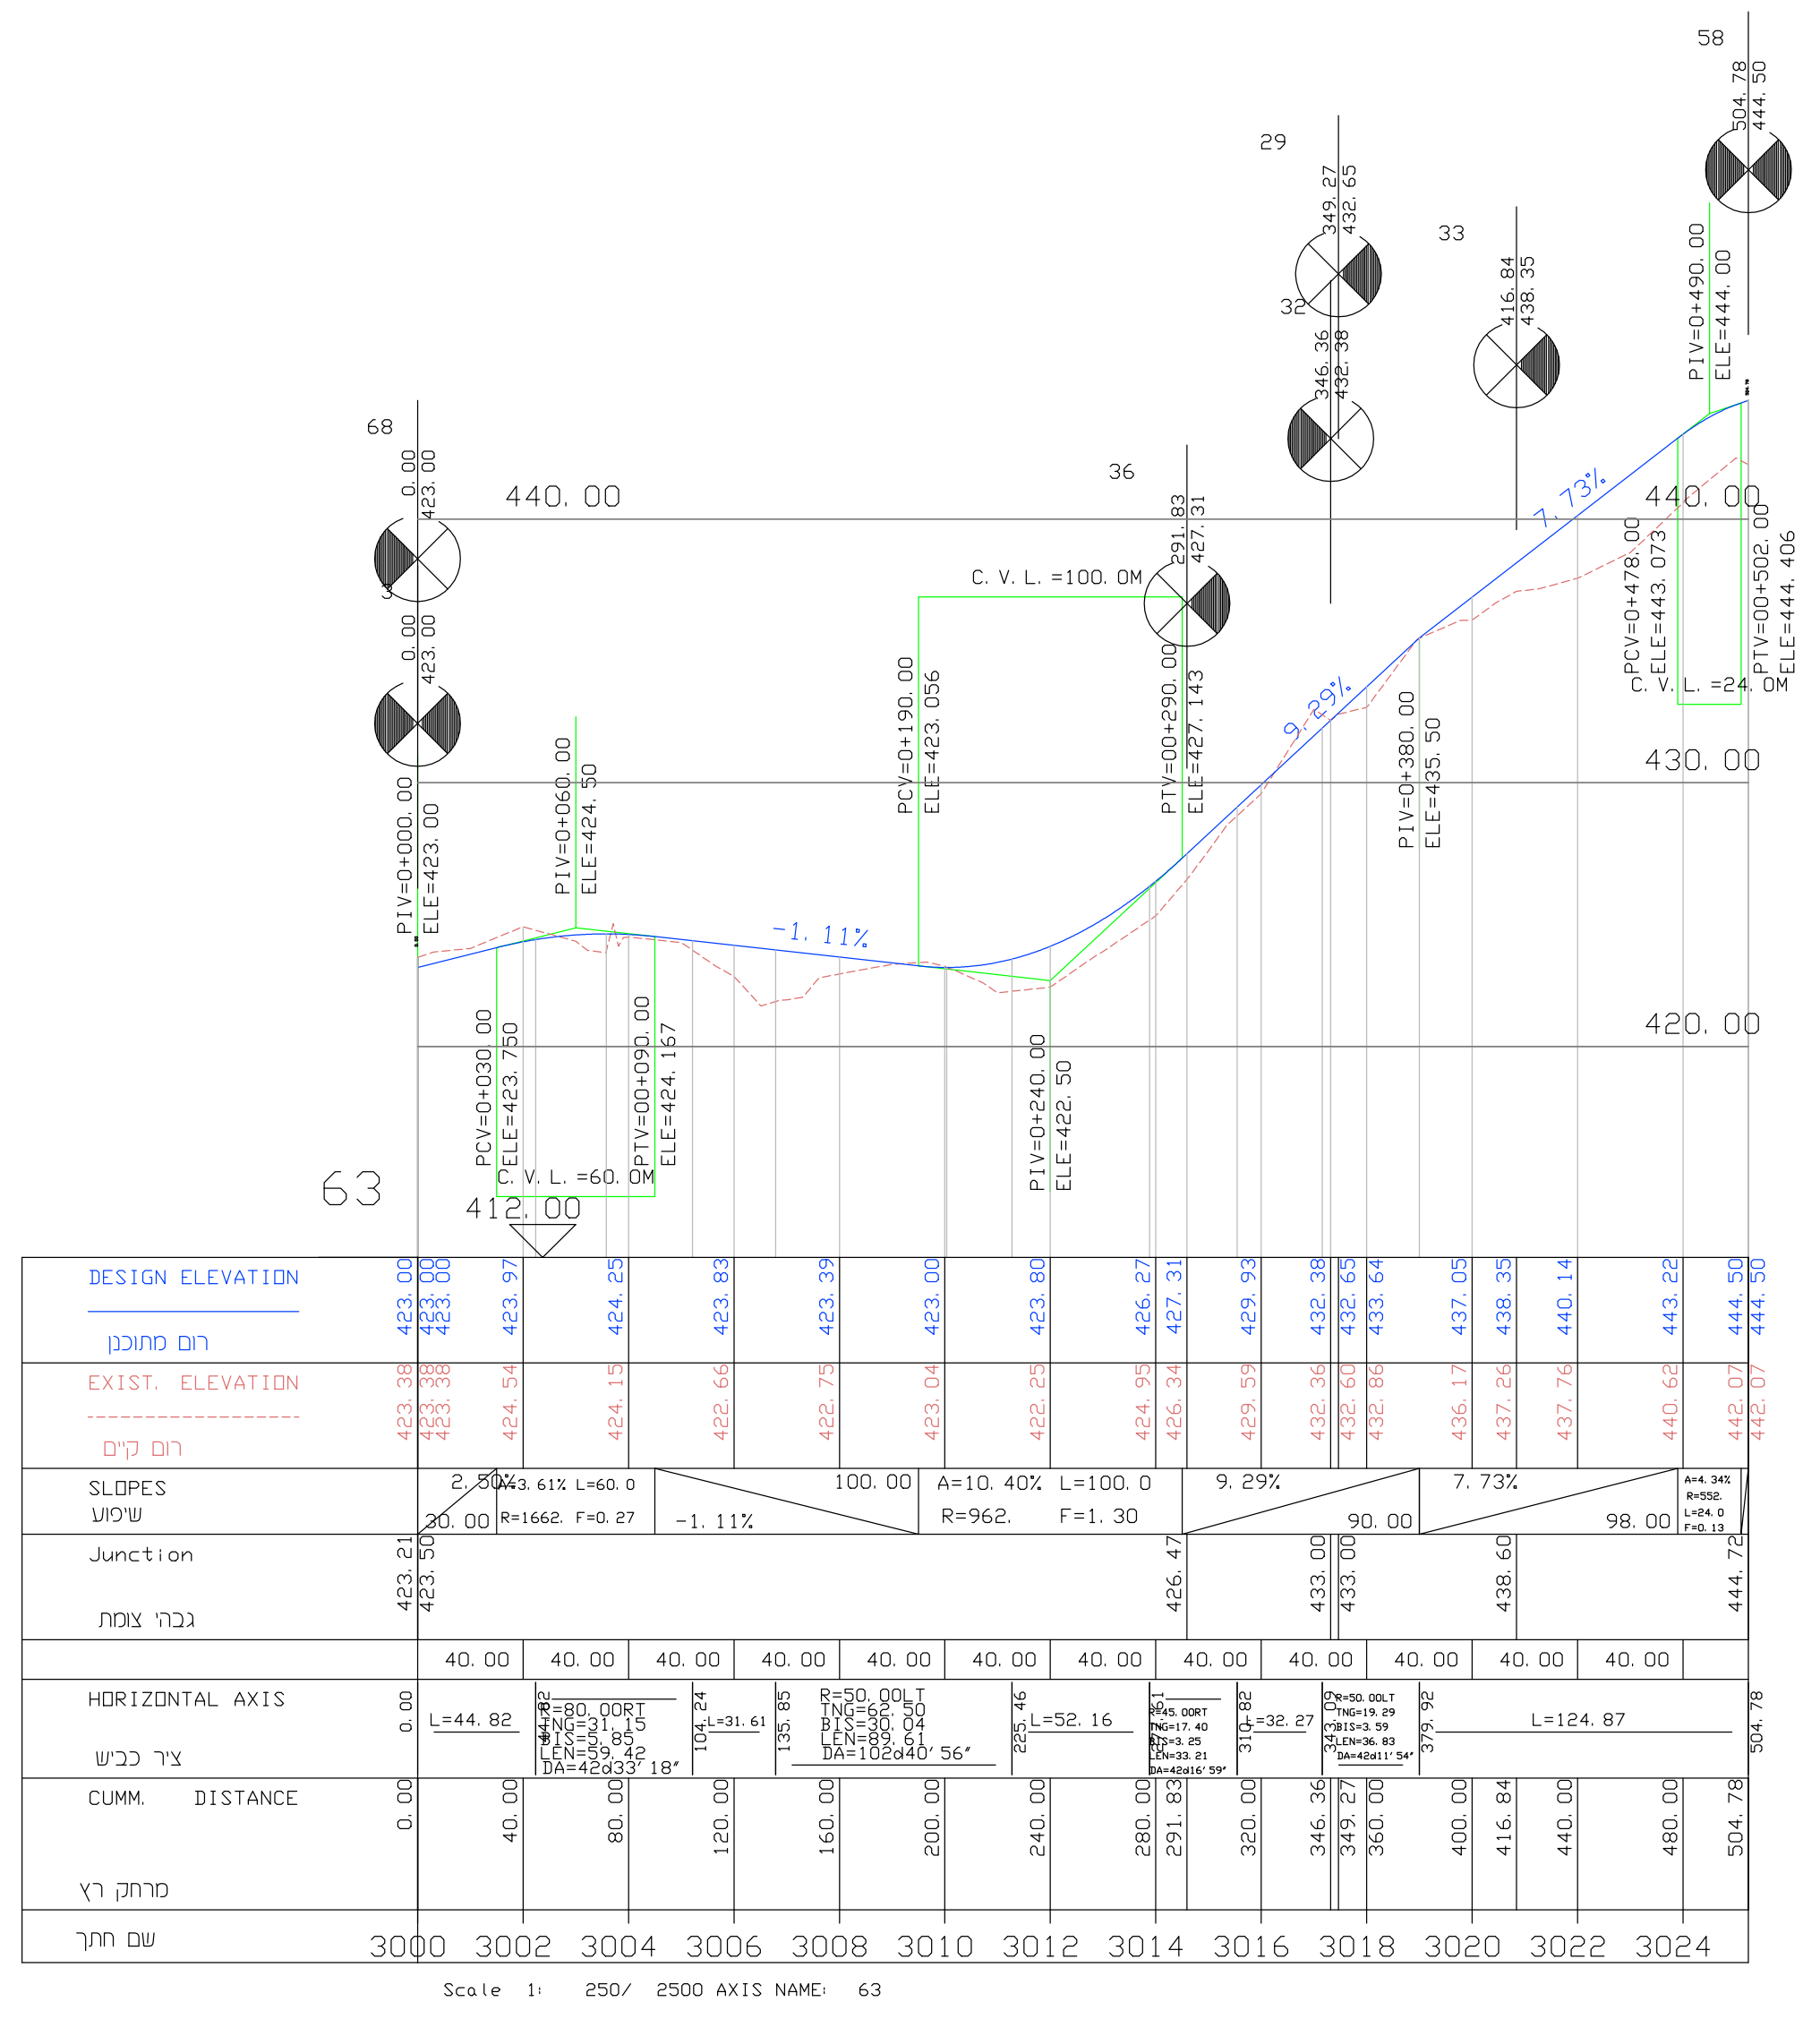
63
440.00
430.00
420.00
412.00
C.V.L.=60.0M
C.V.L.=100.0M
-1.11%
9.29%
7.73%
DESIGN ELEVATION
רום מתוכנן
EXIST. ELEVATION
רום קיים
SLOPES
שיפוע
Junction
גובה צומת
HORIZONTAL AXIS
ציר כביש
CUMM. DISTANCE
מרחק רץ
שם חתך
Scale 1: 250/ 2500 AXIS NAME: 63

כביש מס' 63

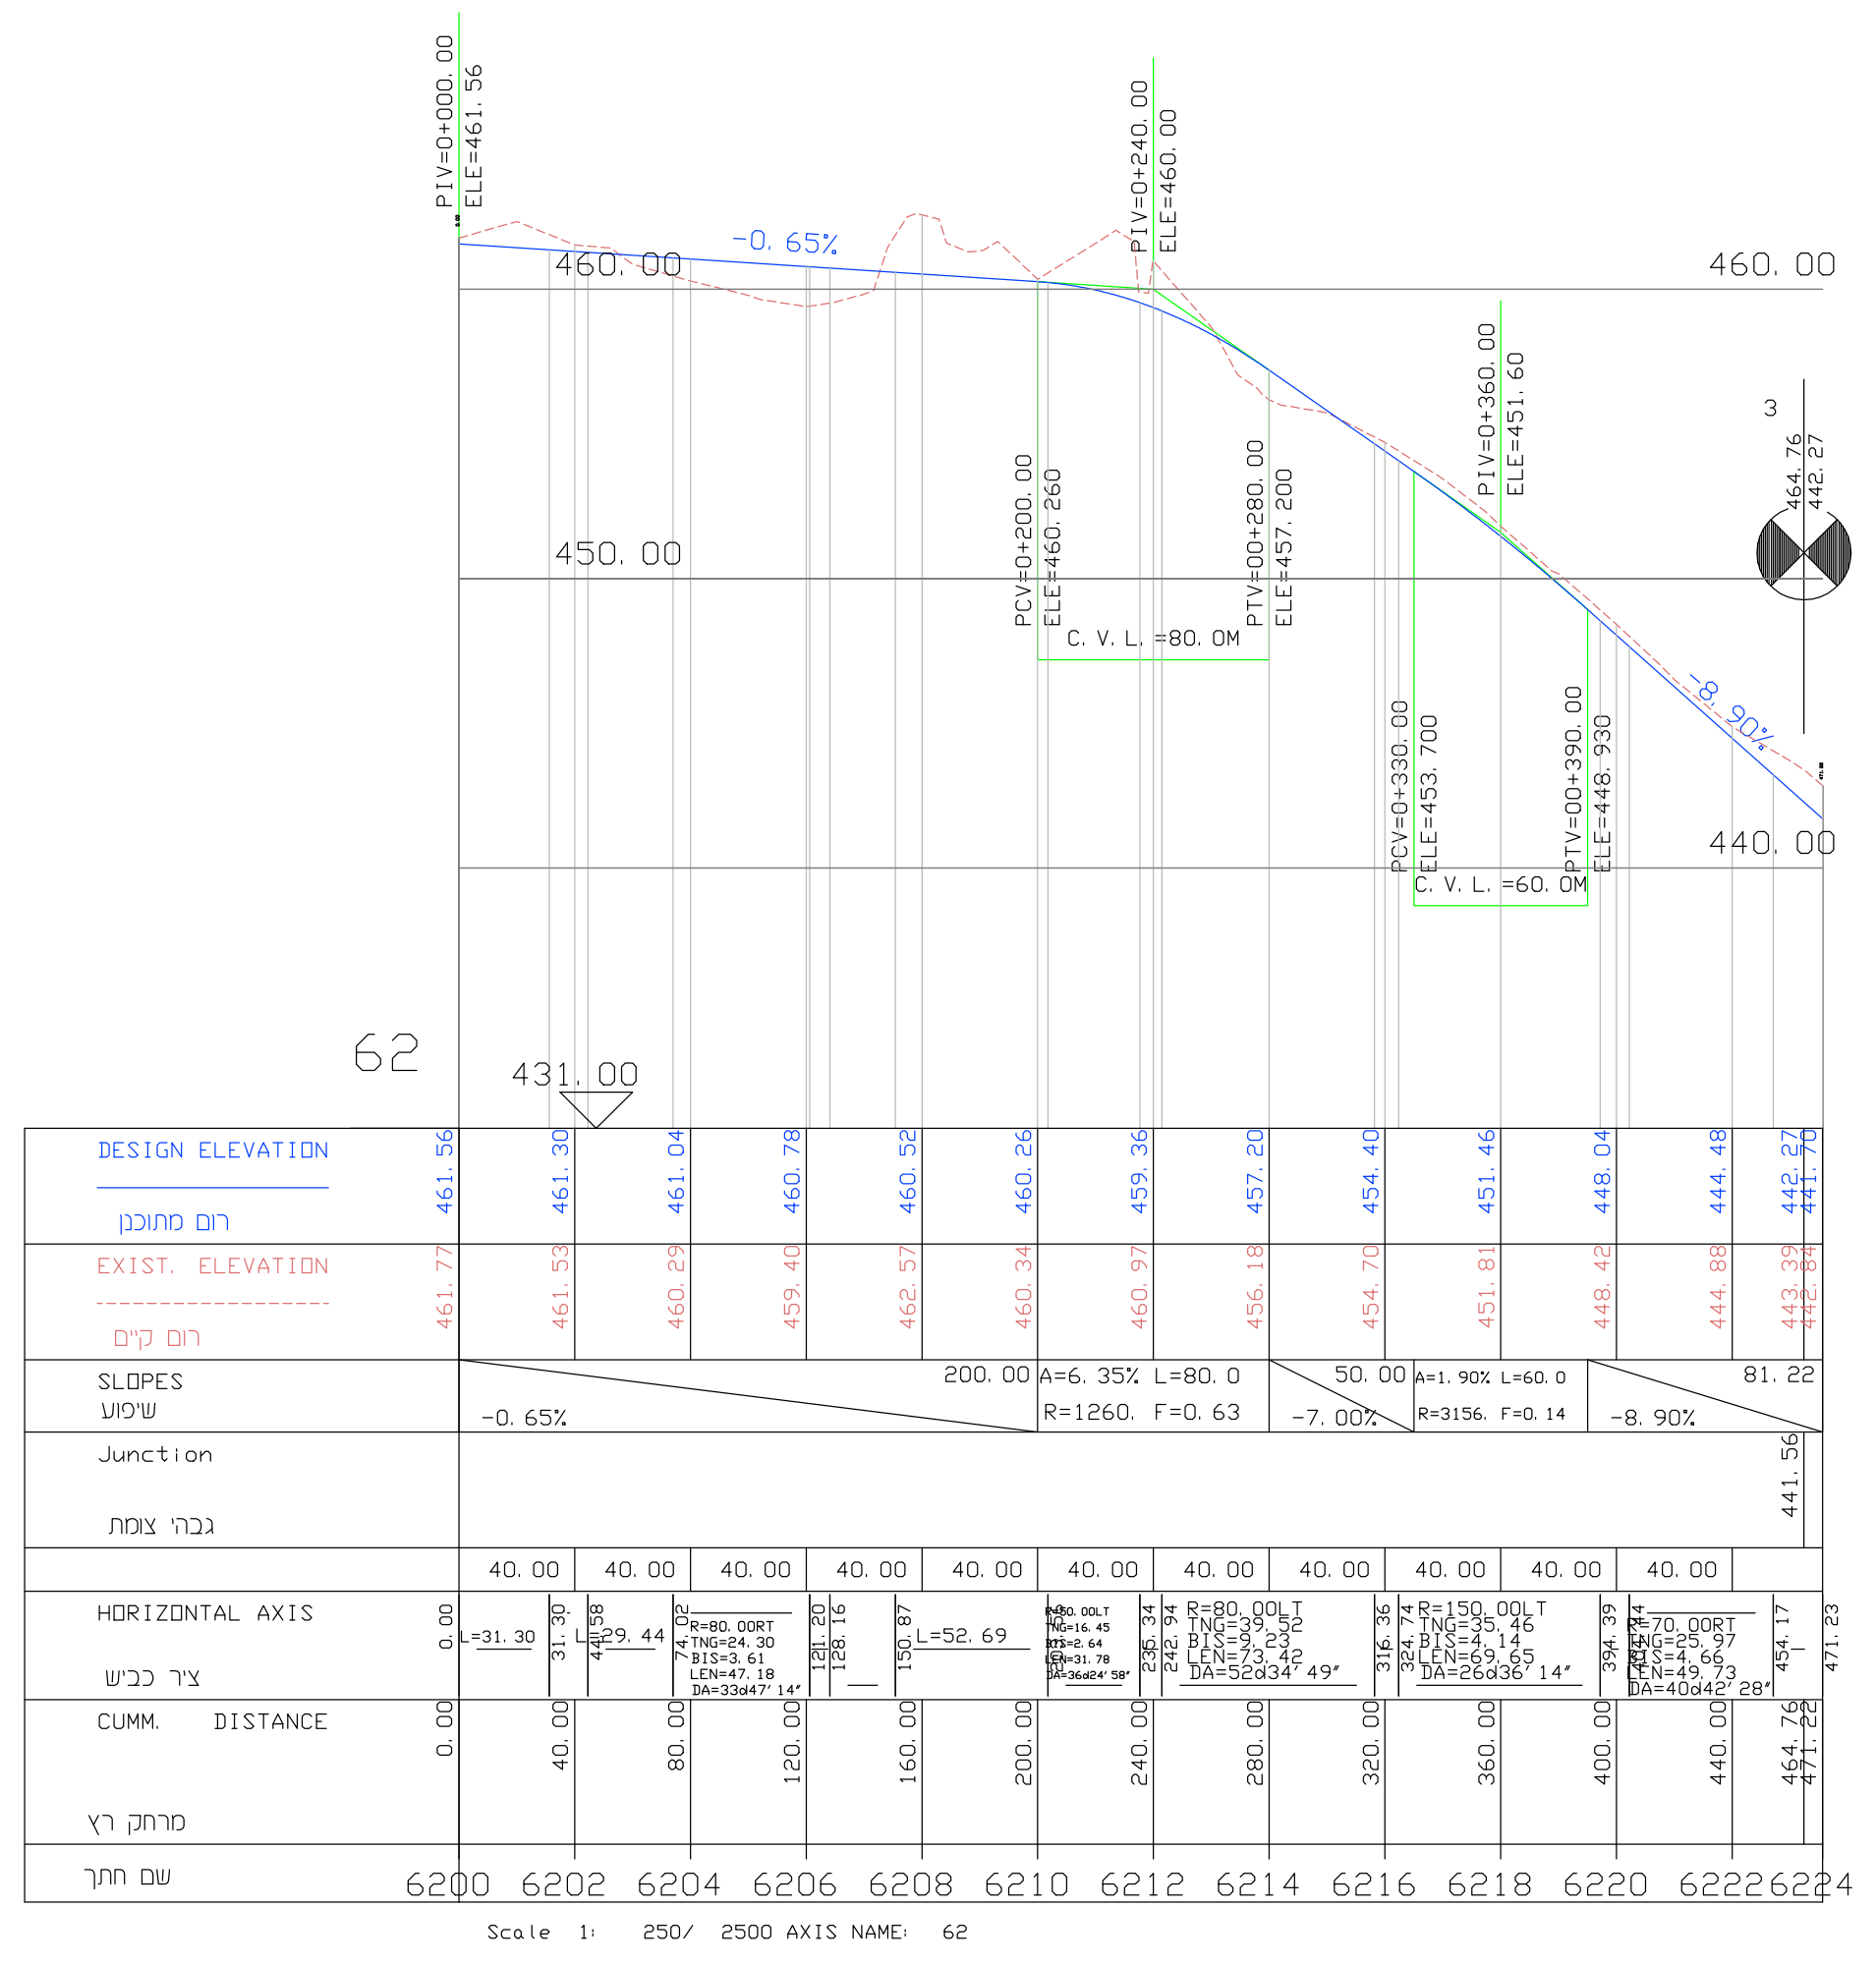
62
460.00
450.00
440.00
431.00
-0.65%
-8.90%
C.V.L.=80.0M
C.V.L.=60.0M
DESIGN ELEVATION
רום מתוכנן
EXIST. ELEVATION
רום קיים
SLOPES
שיפוע
Junction
גובה צומת
HORIZONTAL AXIS
ציר כביש
CUMM. DISTANCE
מרחק רץ
שם חתך
Scale 1: 250/ 2500 AXIS NAME: 62

כביש מס' 62

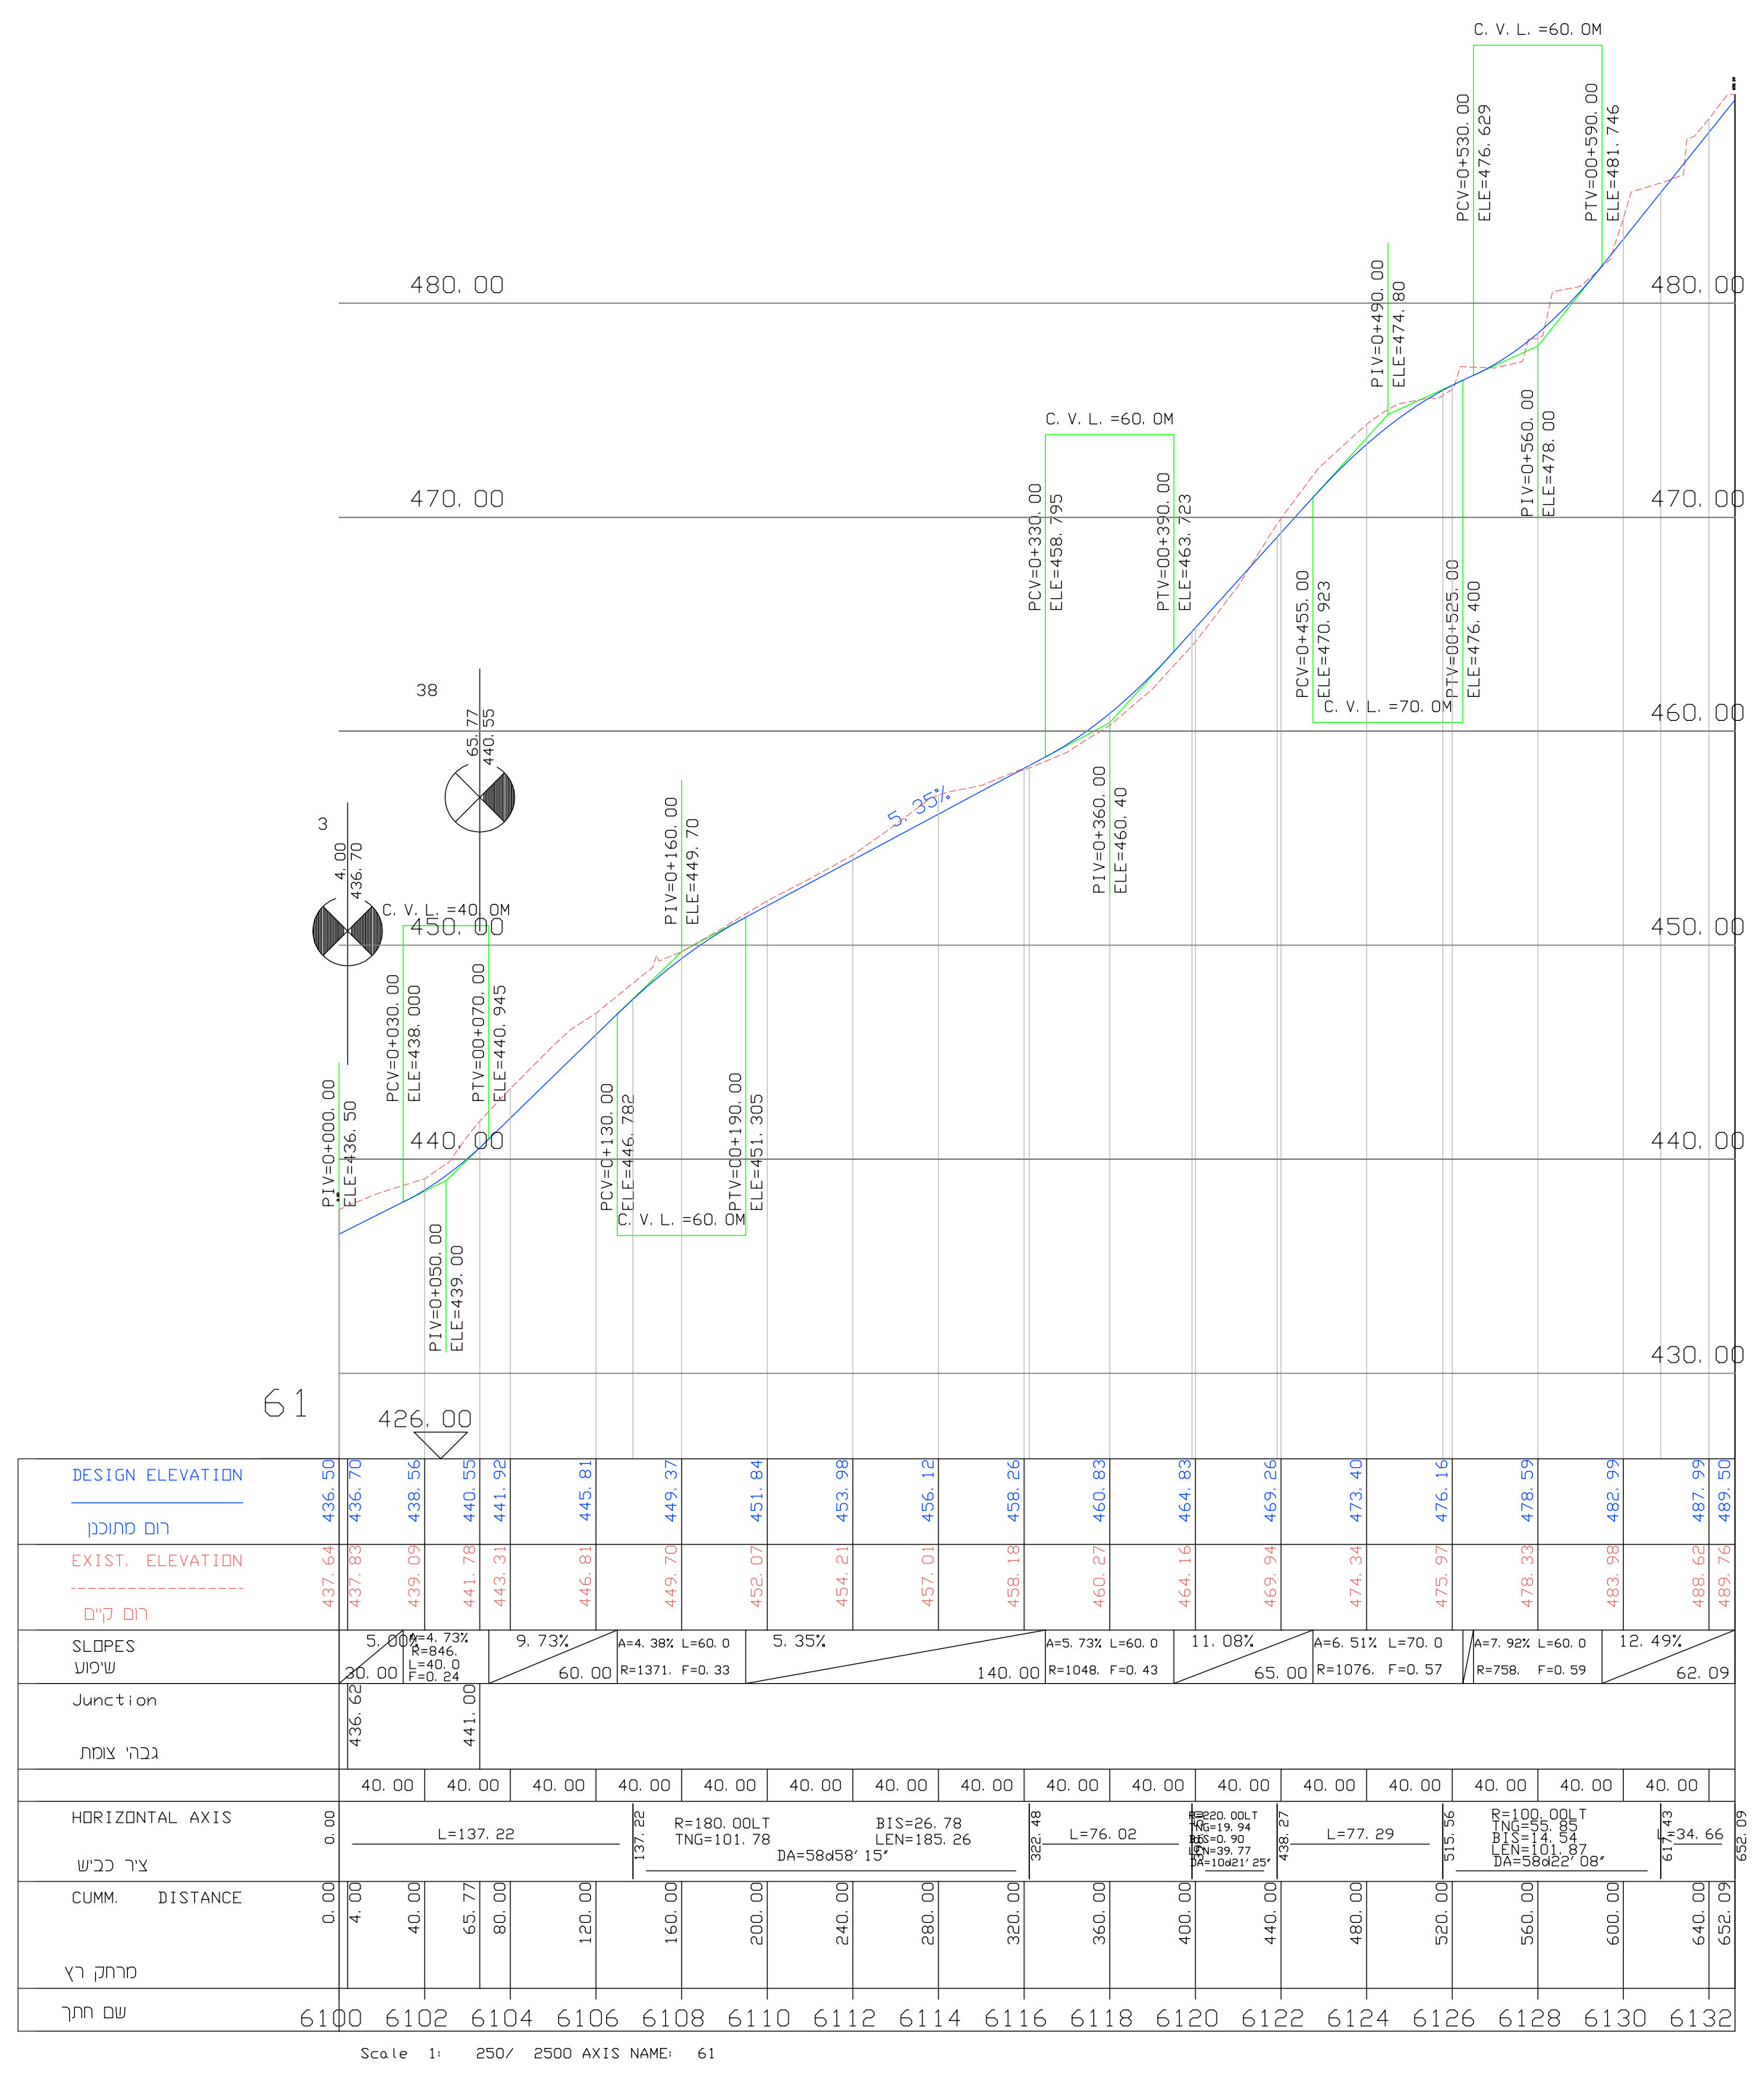
61
480.00
470.00
460.00
450.00
440.00
430.00
426.00
C.V.L.=40.0M
C.V.L.=60.0M
C.V.L.=70.0M
5.35%
DESIGN ELEVATION
רום מתוכנן
EXIST. ELEVATION
רום קיים
SLOPES
שיפוע
Junction
גובה צומת
HORIZONTAL AXIS
ציר כביש
CUMM. DISTANCE
מרחק רץ
שם חתך
Scale 1: 250/ 2500 AXIS NAME: 61

כביש מס' 61

עורך הניספח : סרגיו גפני

חתימה :

חלו"א חברה למדידות והנדסה אזרחית (1985) בע"מ
רח' המצודה 27 אזור תעשיה אזור מיקוד 58001
מדידות
כבישים
שדות תעופה
עבודות פיתוח
טל: 03-556 5717
פקס: 03-556 5744
E-mail: halva@halva85.com