מכתב 15:28:53 02/01/2025 625-0478255 נספח חתכים לארך המסילה

חוק התכנון והבנייה, התשכ"ה - 1965

נספח לתכנית מס' 625-0478255

מרכז לוגיסטי בני שמעון
חתכים לאורך מסילות

גליון 1 מתוך 1

תחולה	מנחה
תיאור	
תאריך עריכת הנספח	02.01.2025
קנ"מ	1:2500/250

תרשימים נוספים	קנ"מ

שמות וחתימות:

עורך הנספח	שם	שמואל שגל
	תאג"ד	מהנדס בע"מ מהנדס בע"מ קאי סנטר בית בנין, יגדה, הנמנים 4 טל 03-6298000 פקס 03-6298010 נס ציונה, בנין פיקן רמס, רח' איקן רמס 2 טל 08-6291888 פקס 08-6291887

חתך לאורך מסילה מס' 3

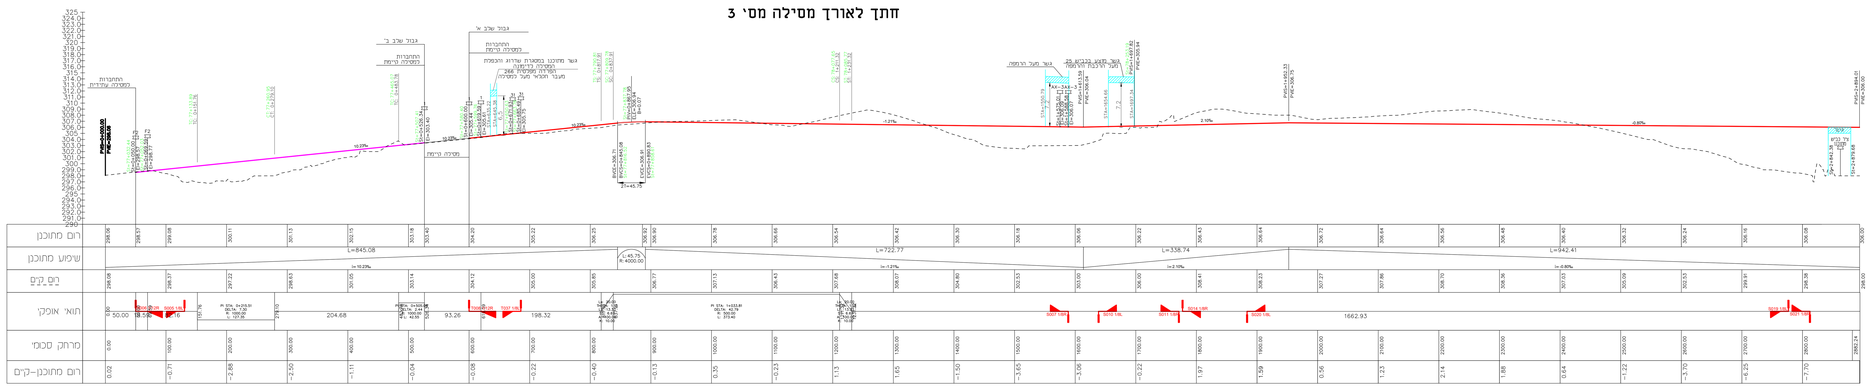

חתך לאורך מסילה מס' 2

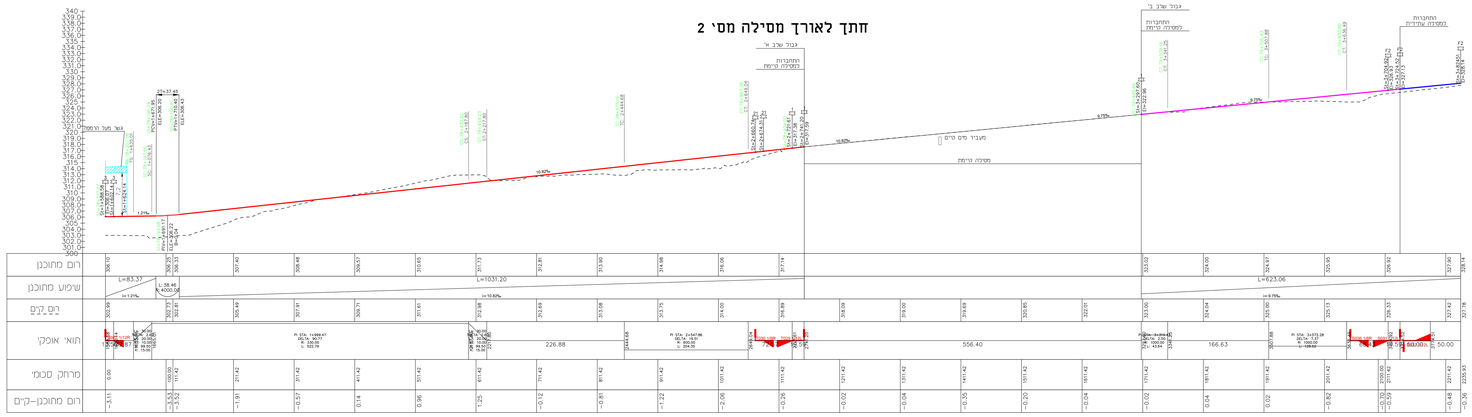

חתך לאורך מסילה מס' 4 (תחנה תפעולית)

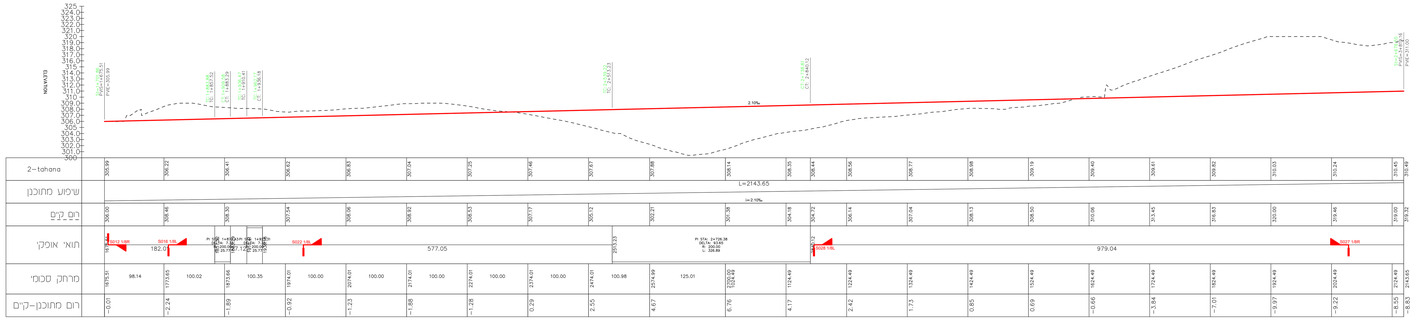

חתך לאורך מסילה מס' 4 (זנב עיתוקים)

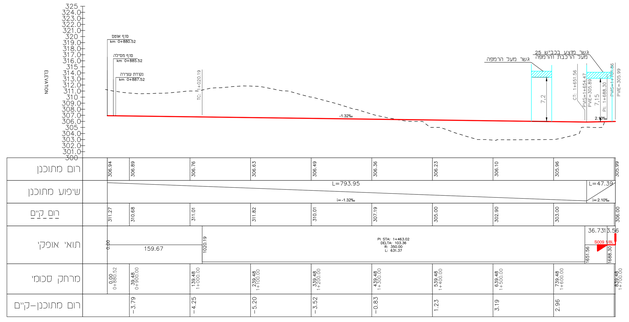

מקרא:

- מסילה מחוכנת נתיב א'
- מסילה מחוכנת נתיב ב'
- מיפוי קיים עפ"י ציר מסילה
- מיפוי קיים עפ"י ציר מסילה ראשי
- נקודת השקעות עם מסילה