




קניימ 1:500

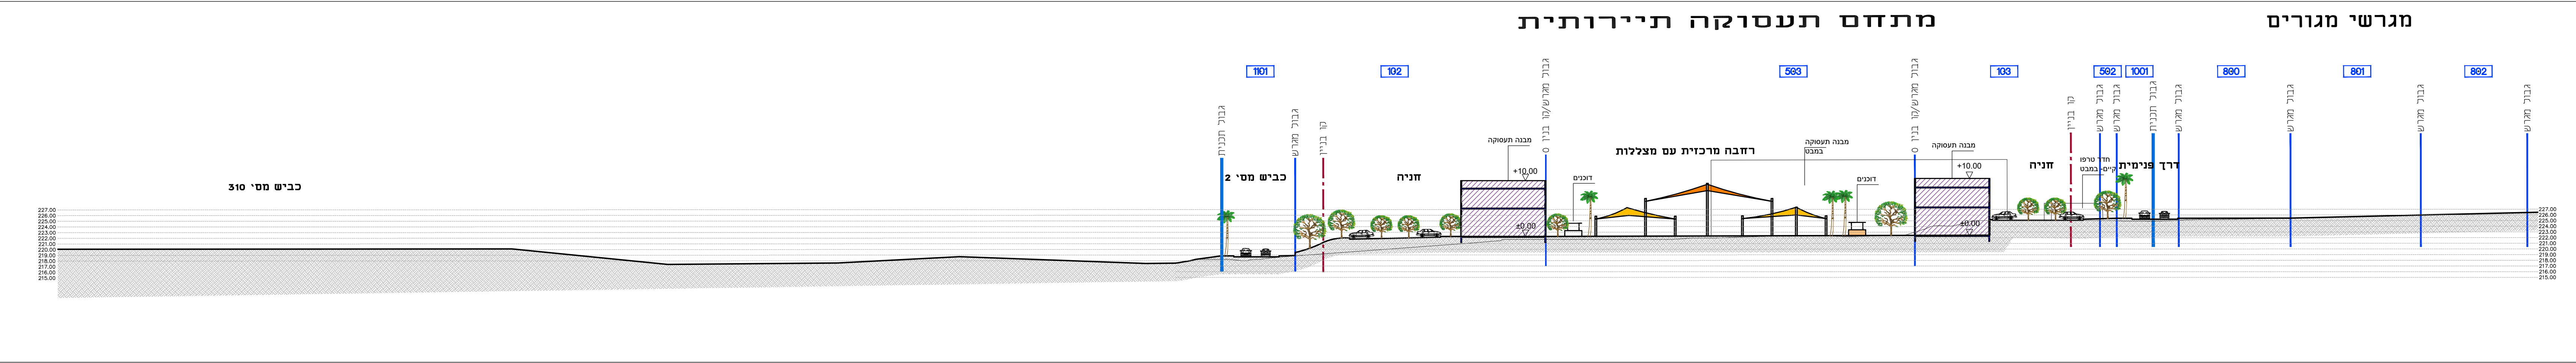

קניימ 1:500

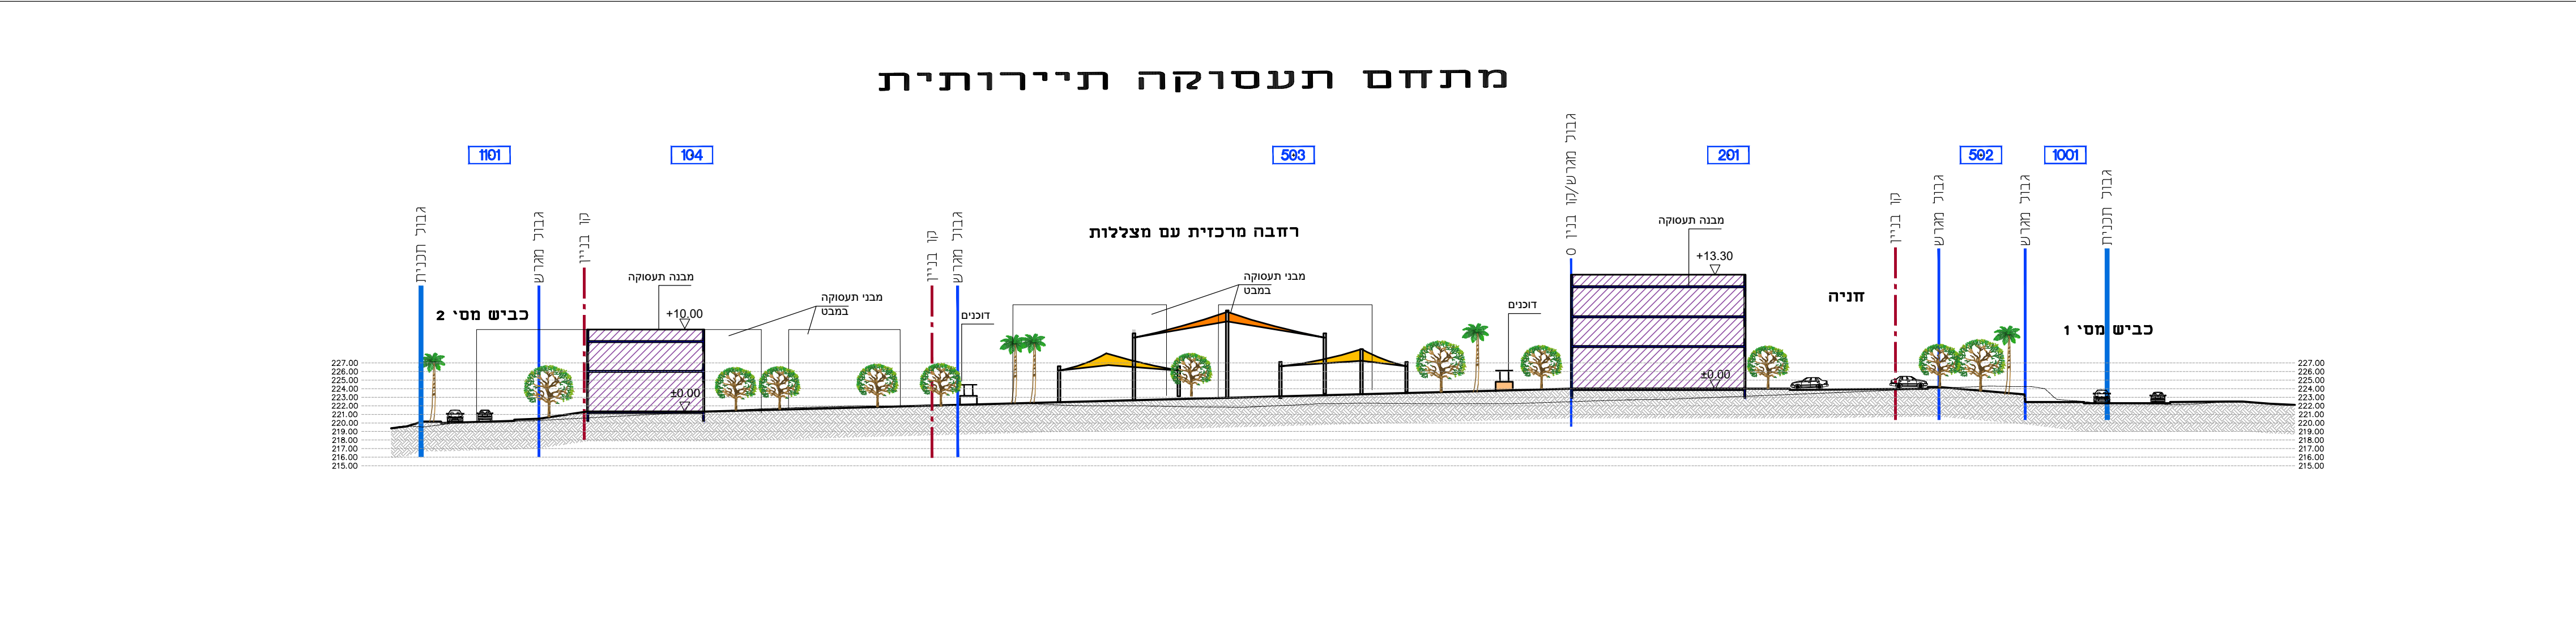

קניימ 1:500

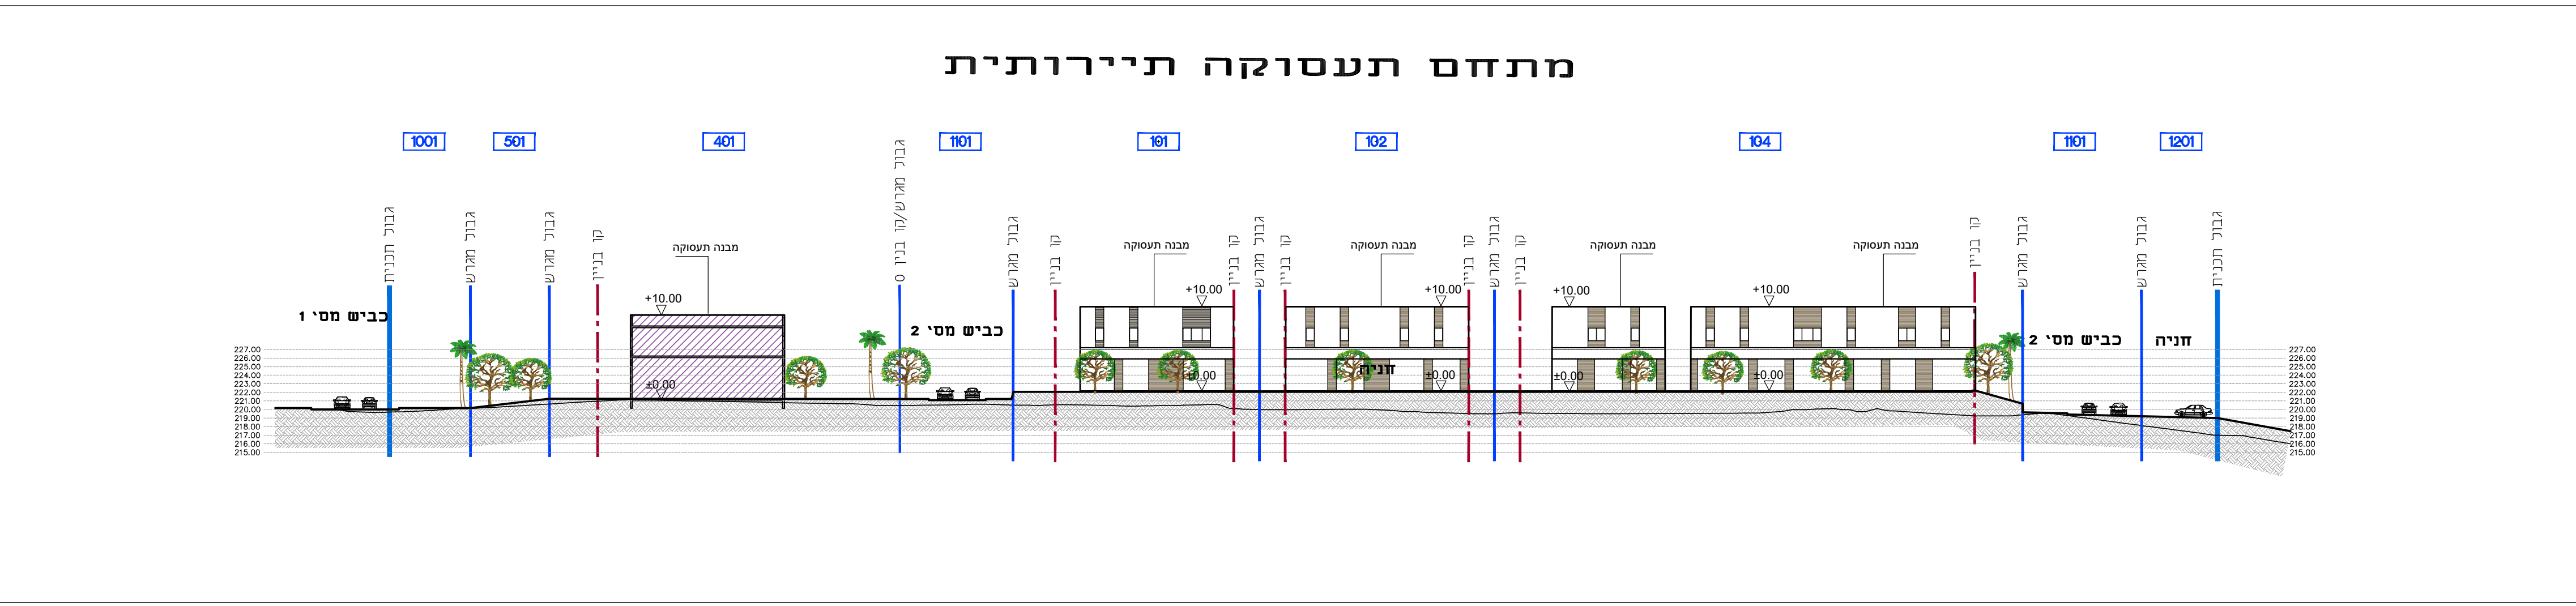

קניימ 1:500



נספח בינוי

נספח בינוי	
מס' 625-0719120	
תעסוקה תיירותית נגבעות בר	
נספח לתכנית	גליון 1 מתוך 1
תחולה	מנחה
תיאור האירוע הנספח	נספח בינוי 28/03/2022
רשימת תורשימים	תכנית
1:500	תחן א-א
1:500	תחן ב-ב
1:500	תחן ג-ג
1:500	תחן ד-ד
שמות רחובות	
רחוב	רחוב
רחוב	רחוב

מיקרא	
גבול תכנית	0000
מספר תא שטח	0000
גבול מגרש	0000
קו בניין	0000