

מינהל התכנון

1965 - חוק התכנון והבניה, התשכ"ה - 1965

תכנית מס' 651-0502641:12 29/05/2022 נספח ביוב תרשים סביבה


מחוז דרום הוועדה המחוזית החליטה ביום:

04/10/2021

להפקיד את התכנית

04/07/2022

תאריך י"ד הוועדה המחוזית

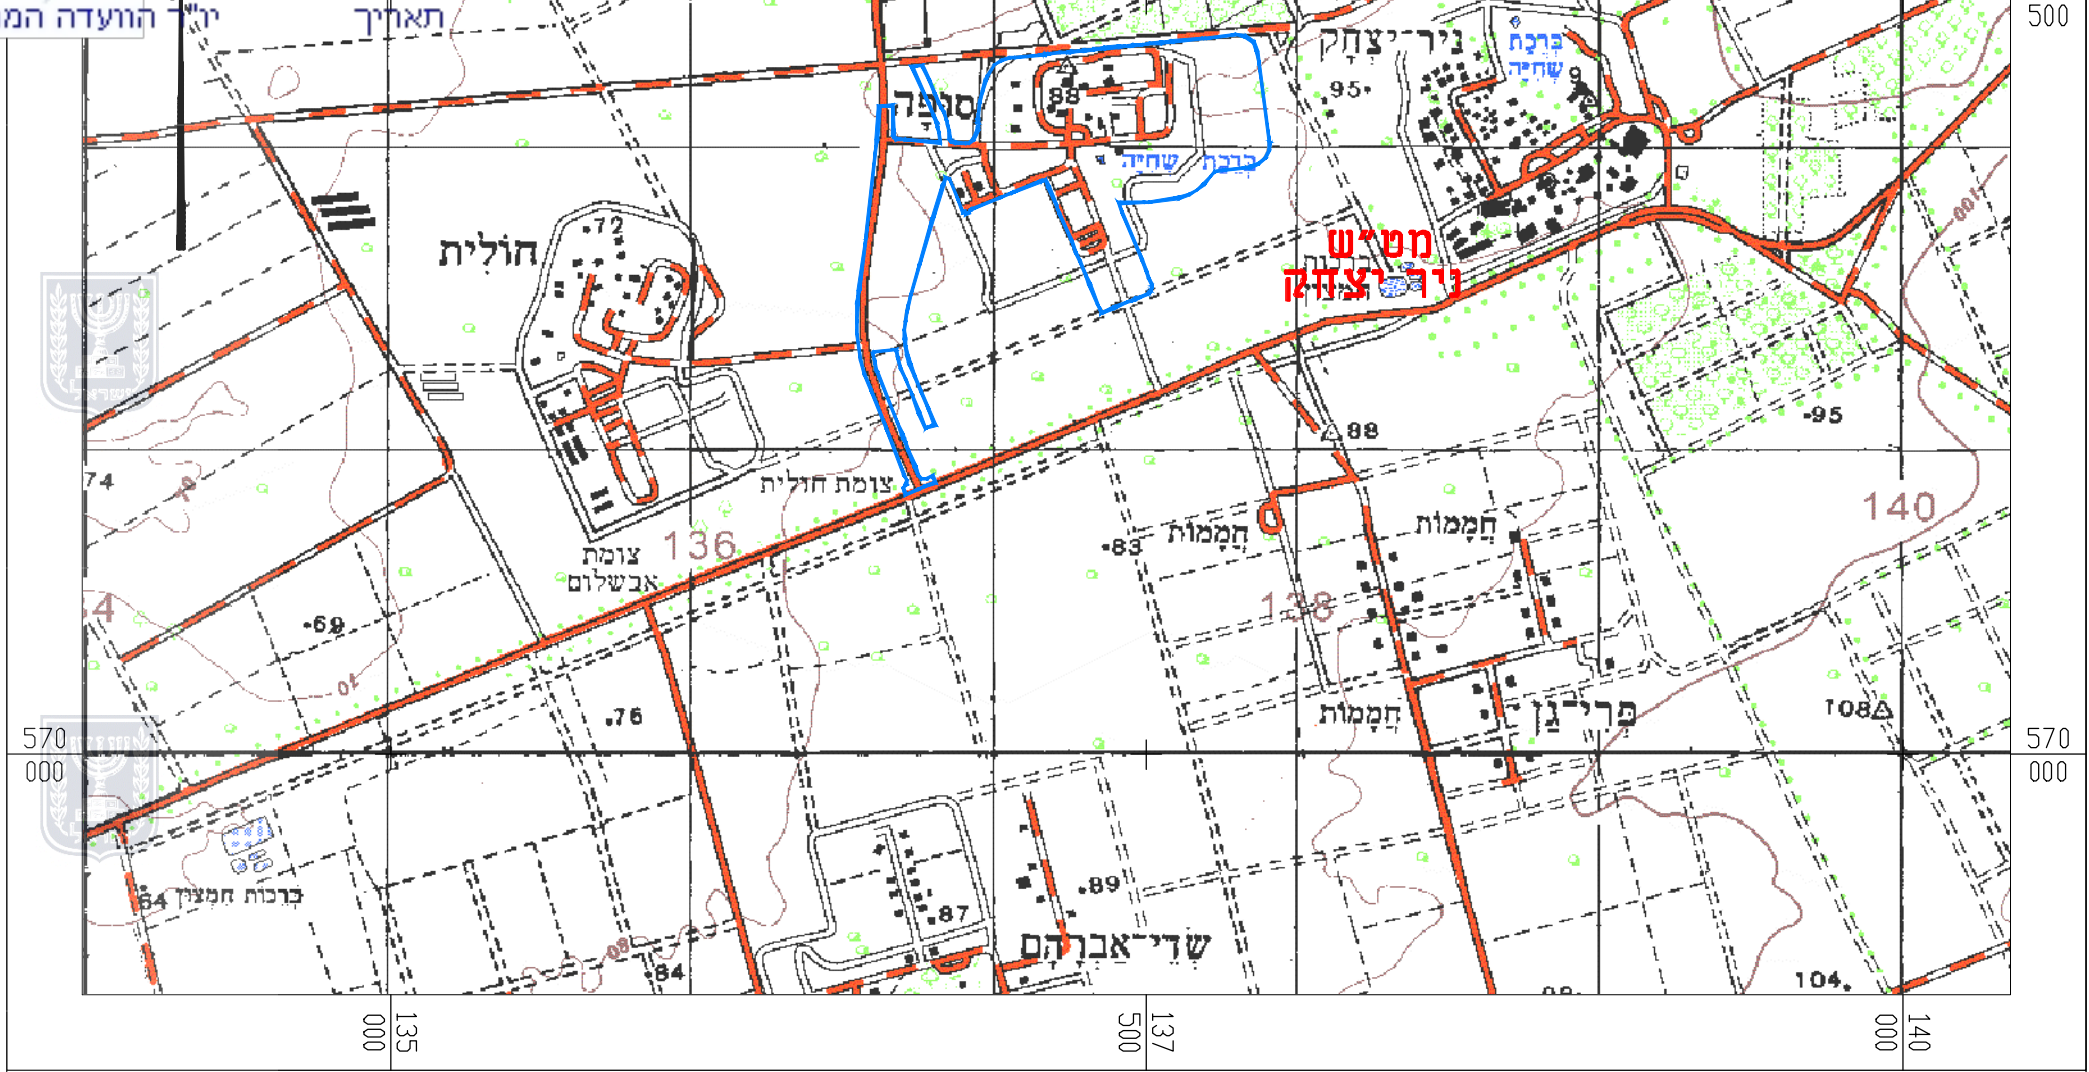

2022 חרף
1:25,000 קנ"ח
\\StoreB\B550\dwg\B550-tr.dwg

תכנית מס' 1: תרשים סביבה כללי
הרחבת מגורים - קיבוץ סופה
נספח מים וביוב לתכנית מס' 651-0502641



הנדסת סביבה והידרולוגיה