


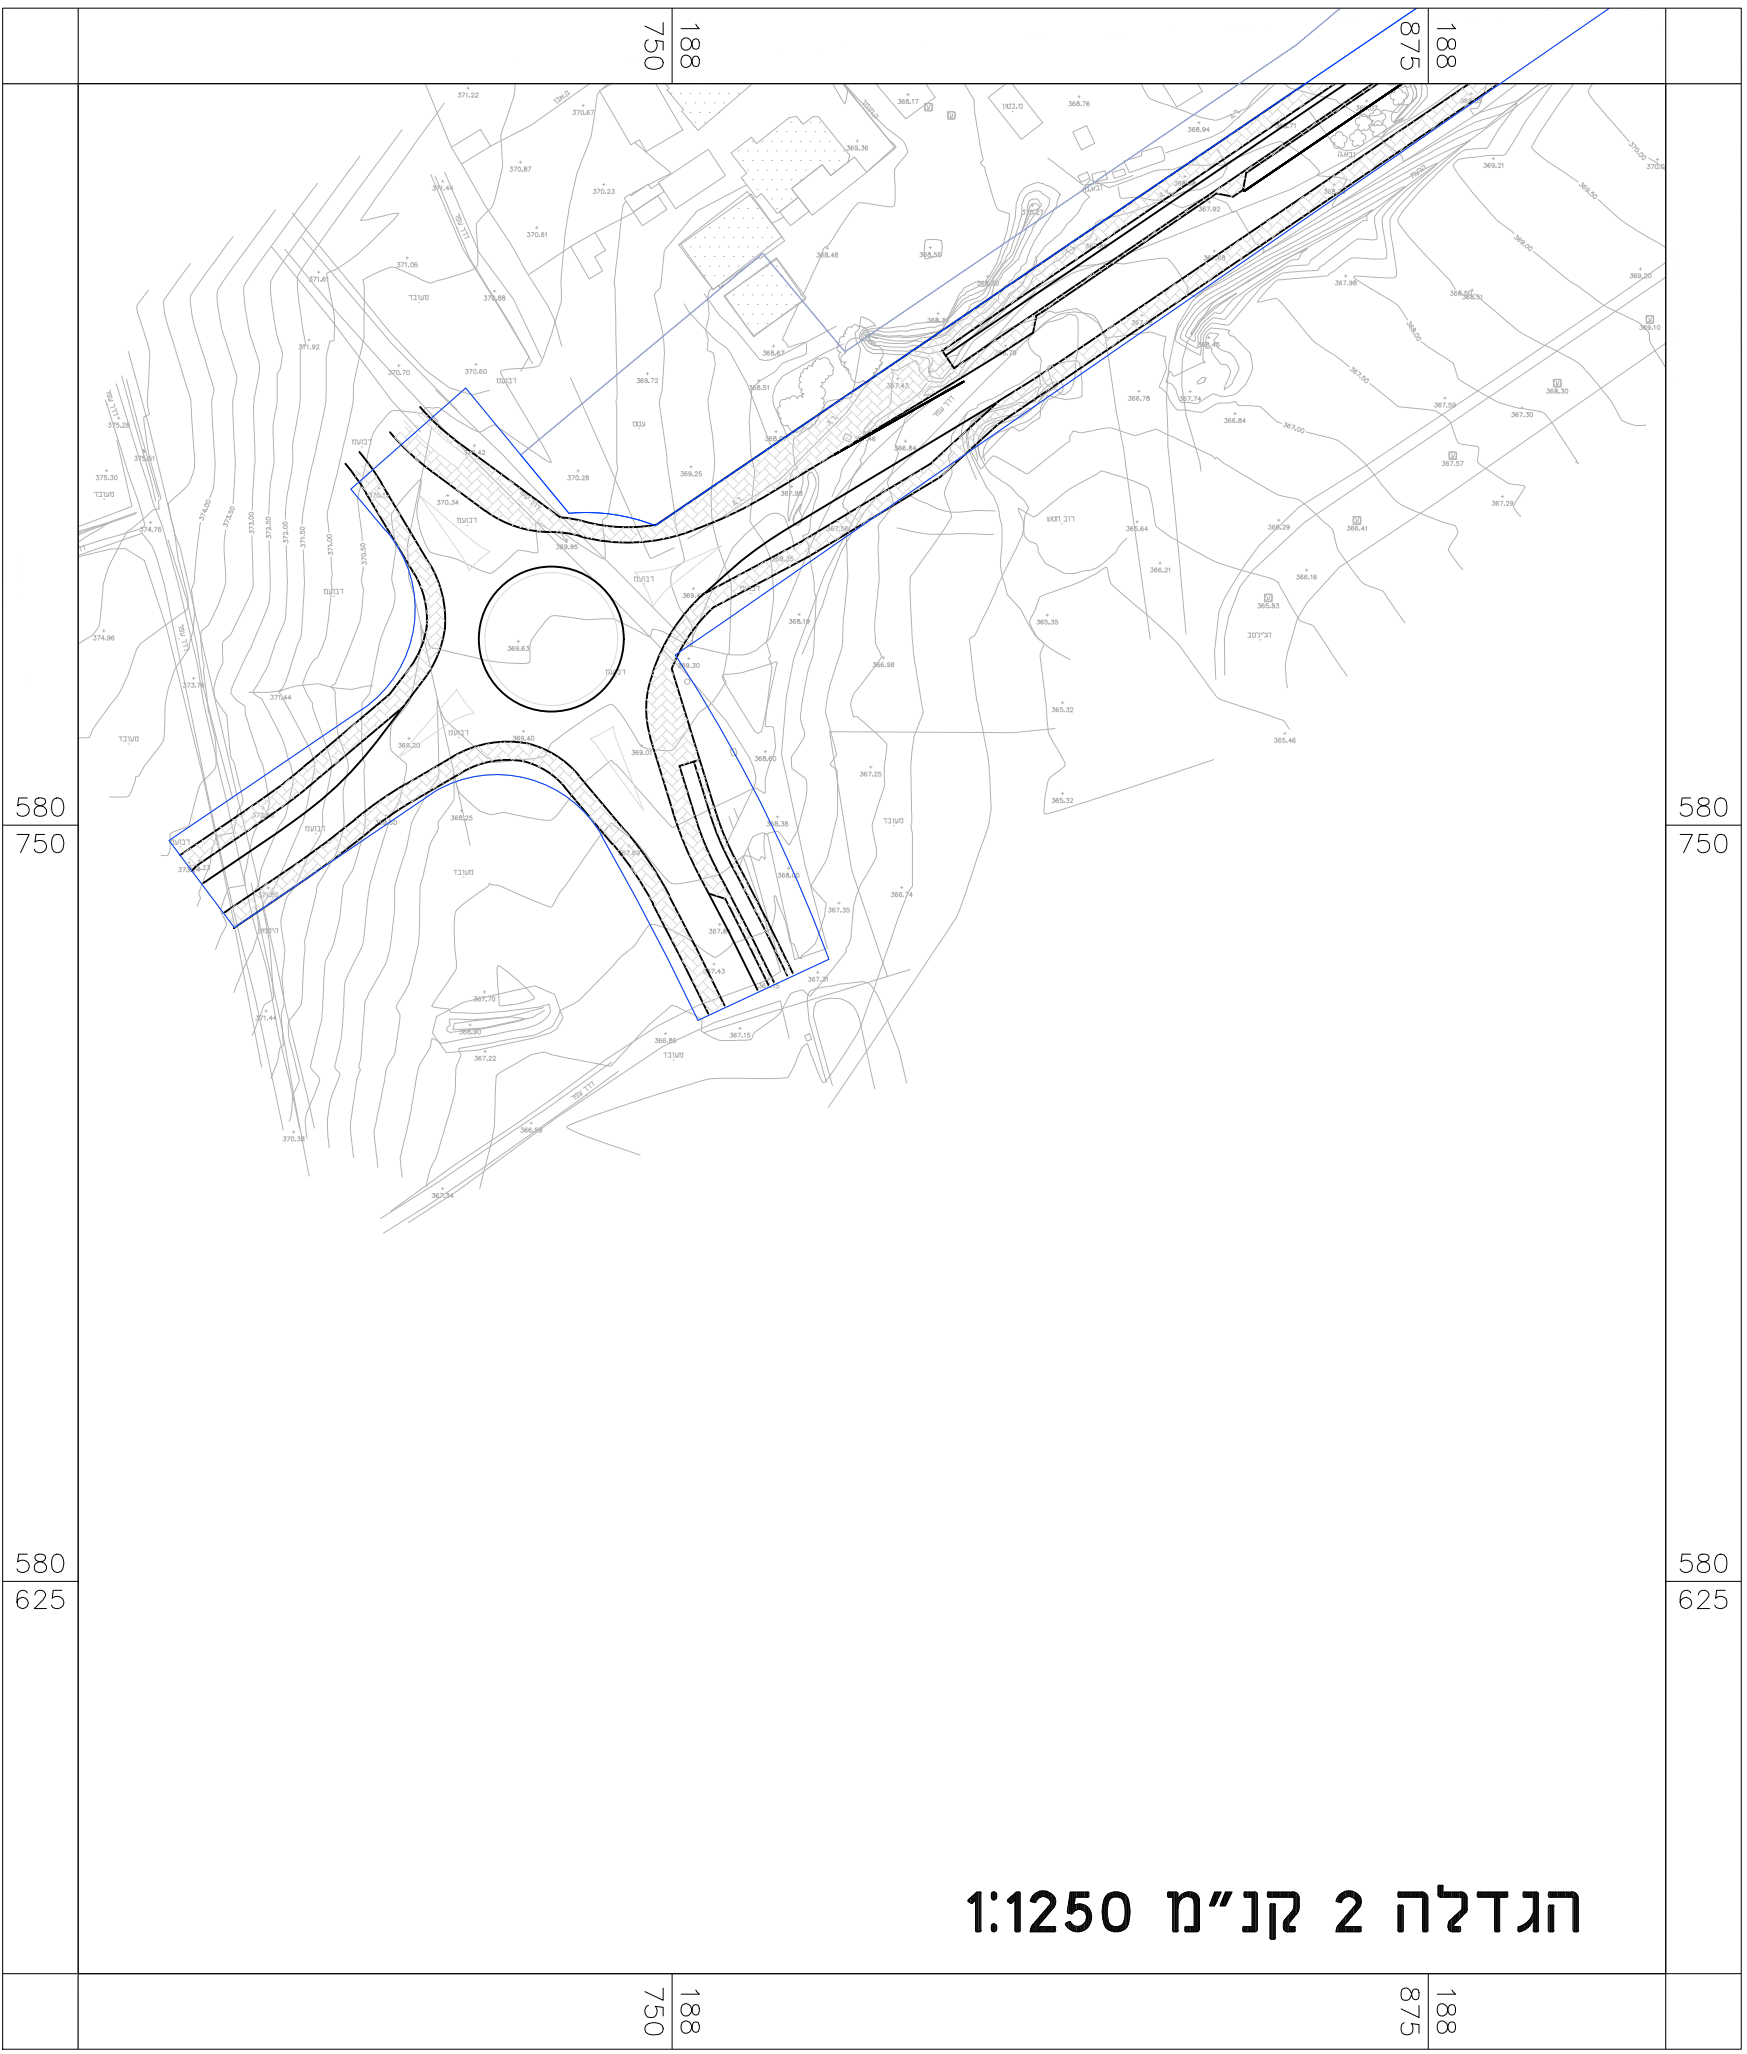

חוק התכנון והבניה, התשכ"ה - 1965 תוכנית מפורטת	
652-0380121	
לקיה הרחבת שכונה 11 והסדרת הכניסה לישוב	
סקר עצים	
מחוז	דרום
מרחב תכנון מקומי	נגב מזרחי
רשות מקומית	לקיה
ישוב	לקיה
תאריך	15.07.18
שם התרשים	קנ"מ
הגדלה 1	1:1250
הגדלה 2	1:1250
שמות וזחיתומות:	
מגיש	שם: משרד החקלאות, רותם דשא
התוכנית	תאריך: הרשות להסדרת התישבות הבדואים בנגב
עורך ראשי	שם: אדרי שמאי אסיף תאריך: גופמן אסיף אדריכלים
יזם	שם: מדינה כללי, רותם דשא תאריך: הרשות להסדרת התישבות הבדואים בנגב

מקרא מצב מוצע:	
	גבול תכנית
	גבול נגש ומספרו
	גבול חלקה ומספרה
	גבול תא שטח ומספרו
	חורשה להעסקה
	חורשה לשמור
	קו בכין תחת
	קו בכין על
	קו בכין רגיל
	חזית מסחרית
	מספר הדרך
	רחב הדרך
	עצים לעסקה/עץ
	עצים להעסקה/עץ
	עצים לשמור/עץ