




מרחב תכנון נגב מזרחי  
**תכנית מס' 652-0396192**  
 שכונה 49 למגורים  
 כסיפה  
**נספח בינוי ופיתוח**  
 גיליון מס' 2 - חתכים  
 קנ"מ: 1:500

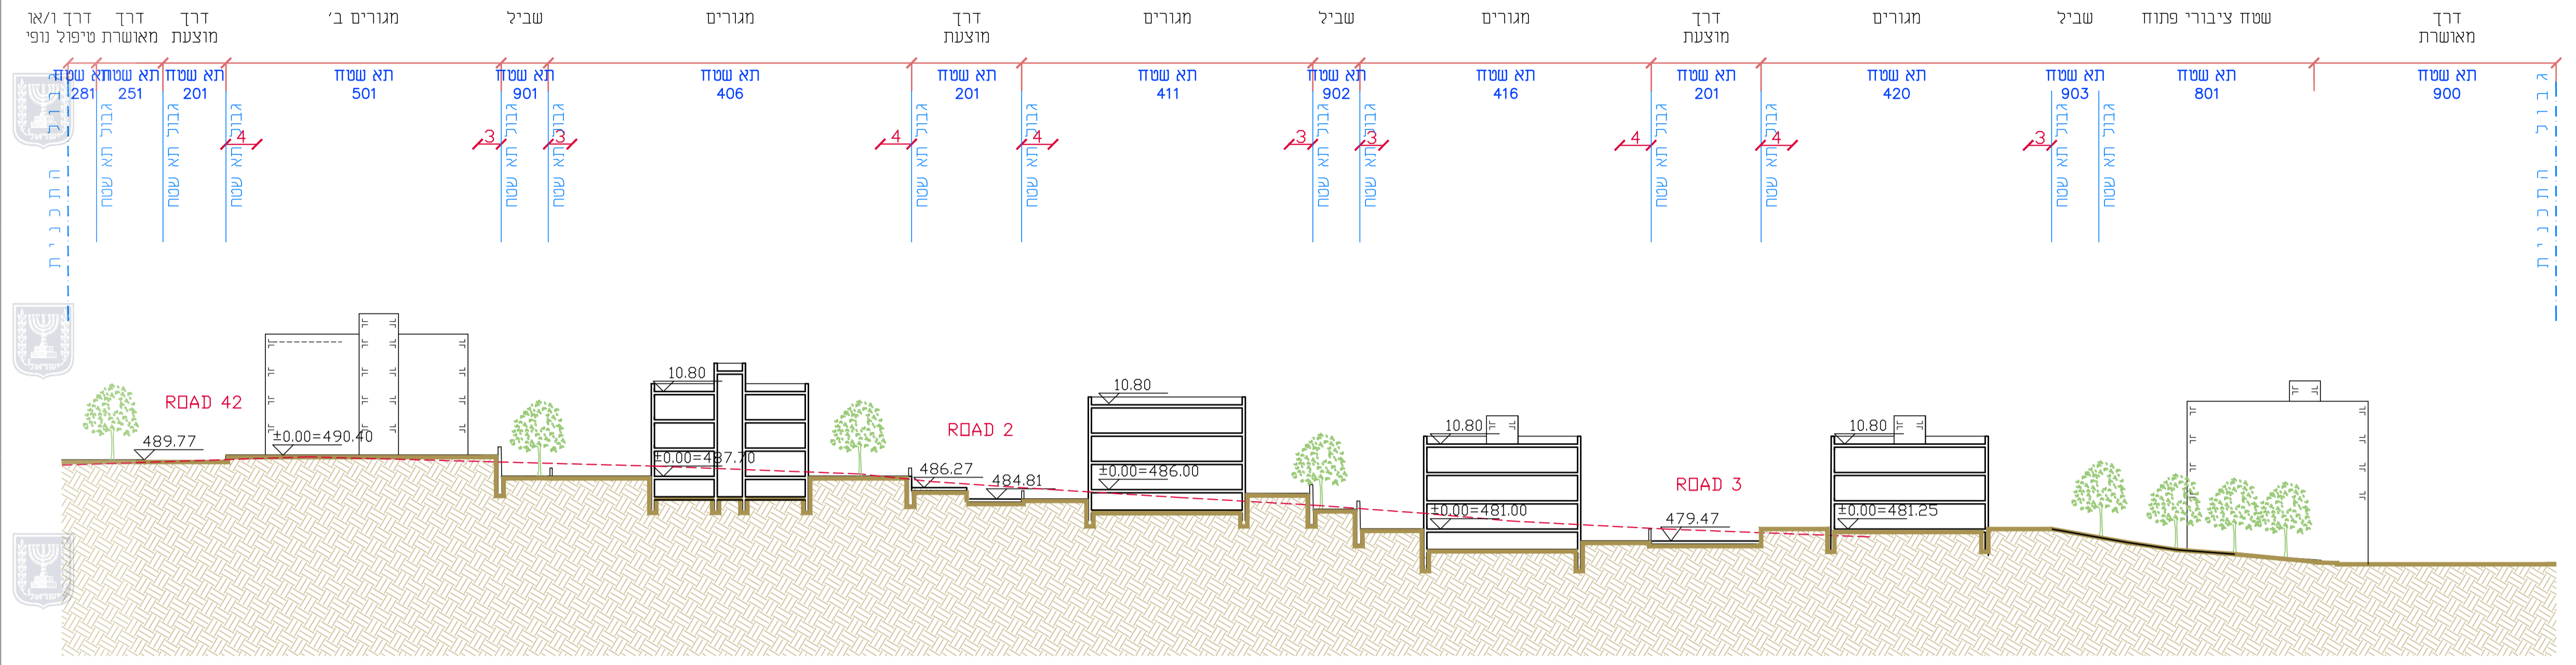

חתך 1-1

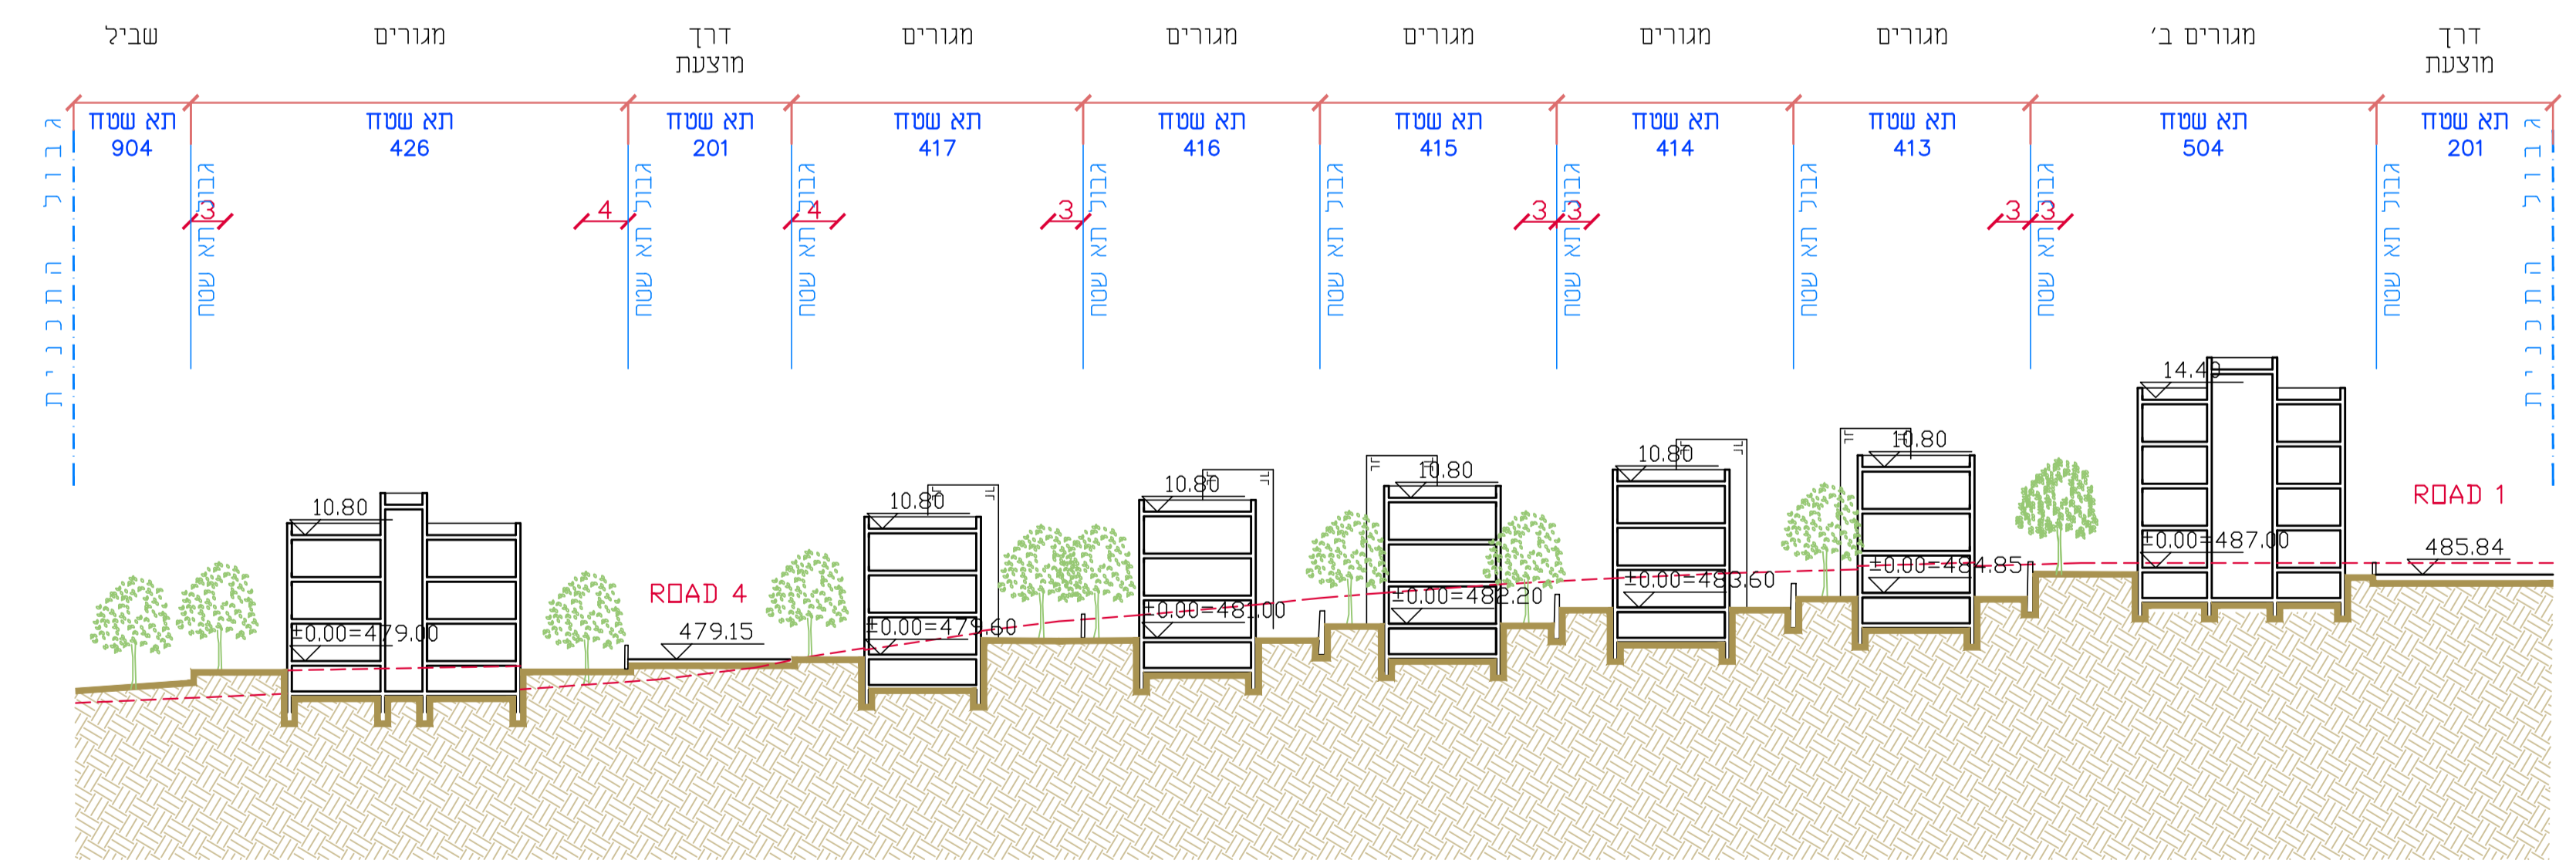

חתך 2-2

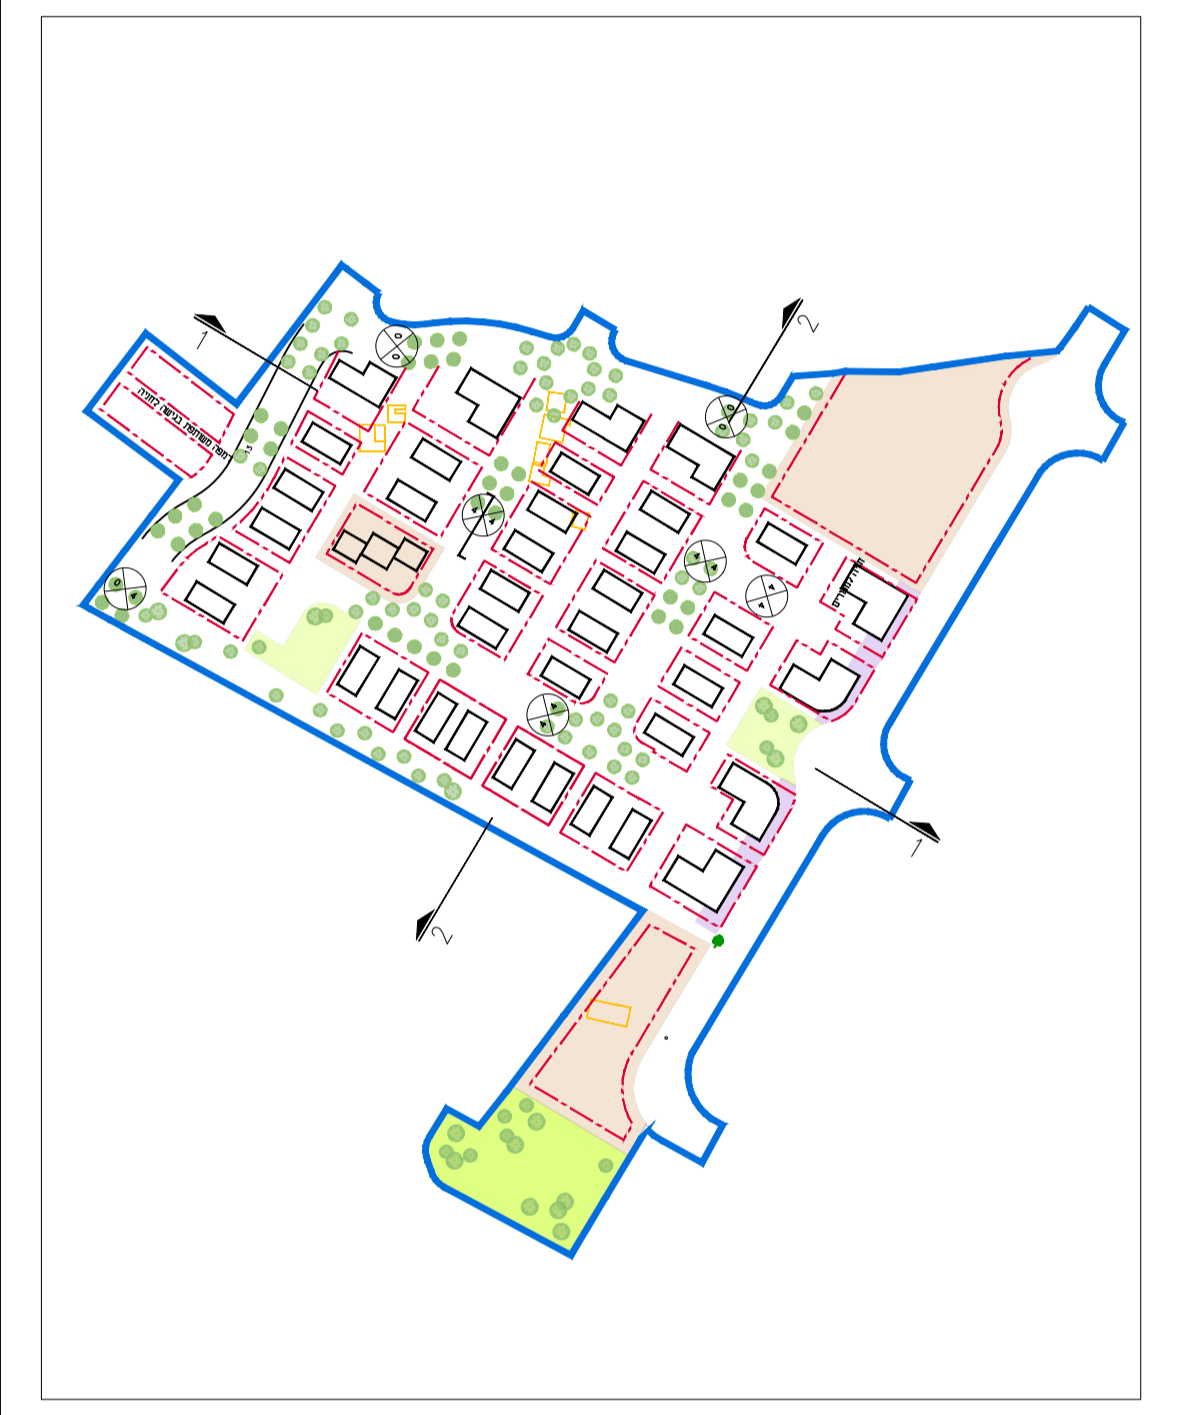

שלב: הגשה מהדורה: 03 תאריך: 24/06/18

שם: מל"ס-מצר-כהו - אדריכלים	כתובת: גן טכנוג'ני, בנין 9, מלחה, ירושלים	טל: 02-6796640	טל: 02-6797744	e-mail: mlc-arc@mlc-arc.com	שם: <b>עורך התכנית</b>