



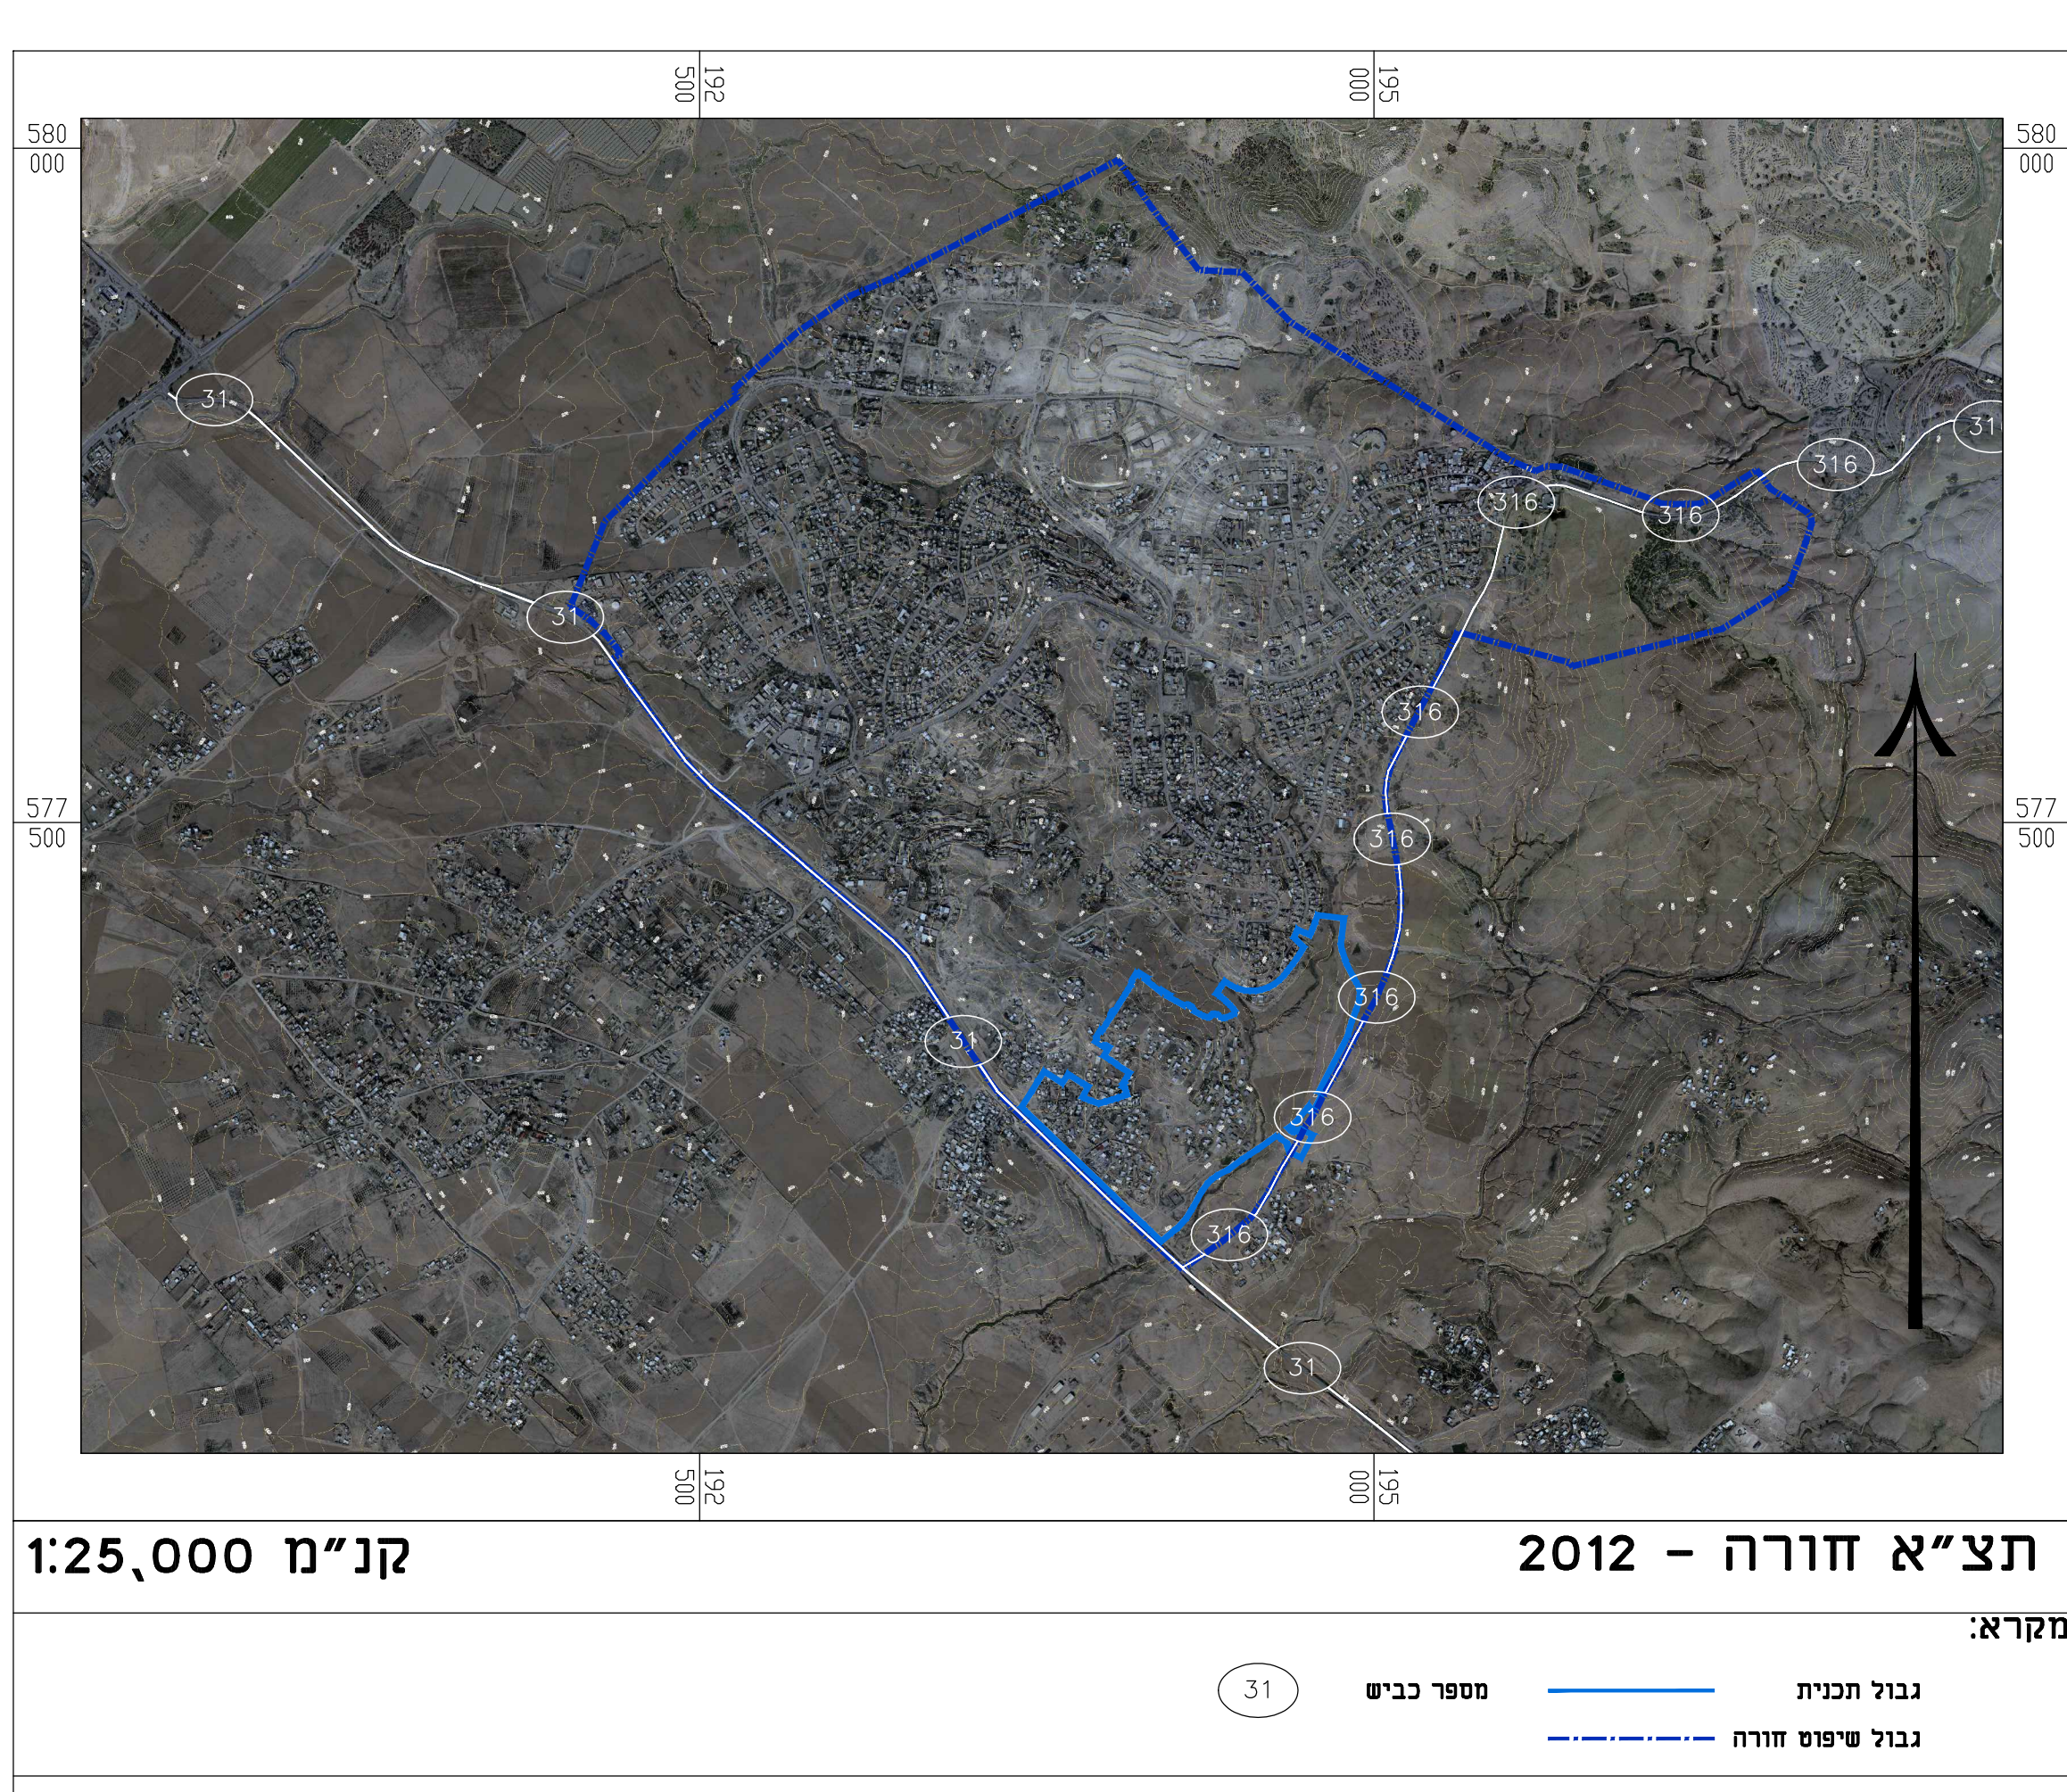

חורה שכונה 14 ו-20		
נספח לתכנית מסי 652-0540179		
מצב סטטוטורי		
גליון 1 מתוך 1		
תחולה		רקע
תיאור		נספח סטטוטורי
תאריך עריכה		21.01.2018
קנ"מ		1:20,000 / 1:25,000
שמות וזחיתמות:		
עורך	שם:	דורית שפינס
	תאריך:	גורדון אדריכלים ומתכנני ערים

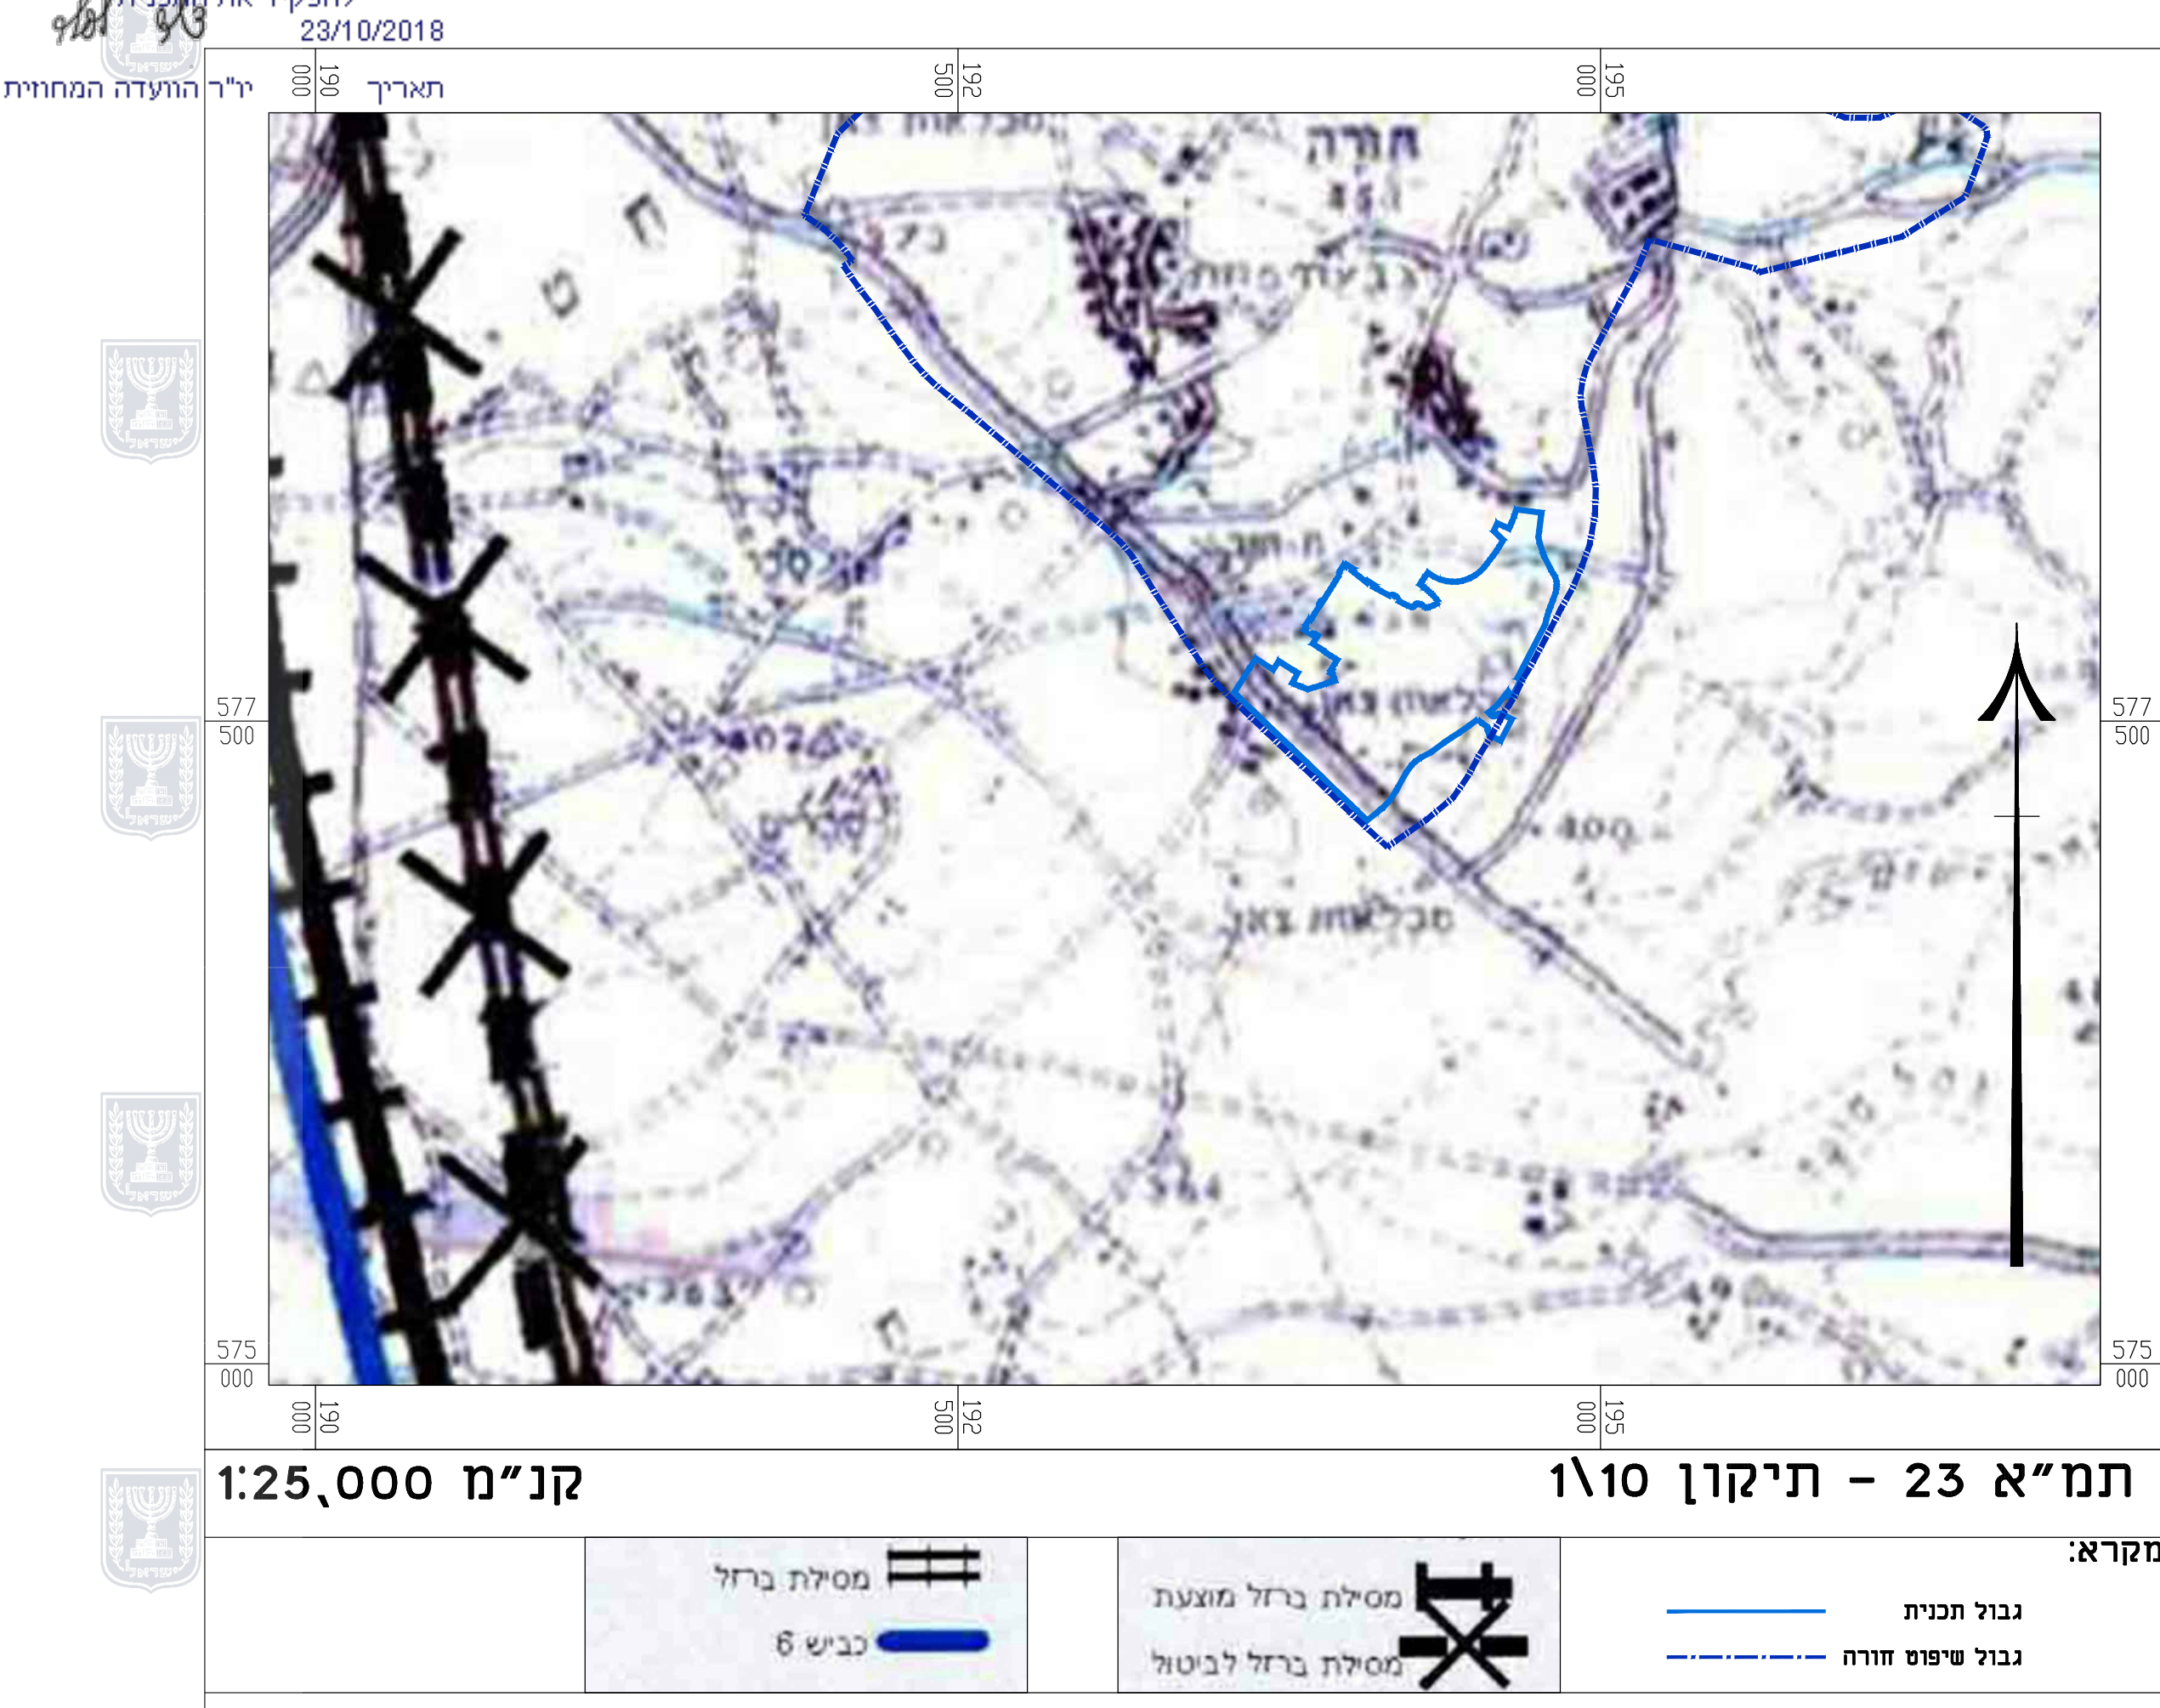