

# תכנית העמדה קומת קרקע קנ"מ 1:250


חוק התכנון והבנייה, התשכ"ה - 1965  
תכנית מפורשת

מס' 612-0459412

## בית מגורים ברחי נאות הדר 35, ירוחם

מנחה המחייב למיקום התוספת

נספח בניוי	
מחוז	דרום
מרחב תכנון מקומי	ירוחם
רשות מקומית	ירוחם
ישוב	ירוחם
תאריך	06.06.2018
שם התרשים	קנ"מ
תכנית העמדה	1250
תרשים נוסף	-
תרשים נוסף	-
שמות וחתימות:	
עורך הנספח	שם: ויקטור רבינוביץ תאריך: ל"ד
גורם מאשר	שם: תאריך:

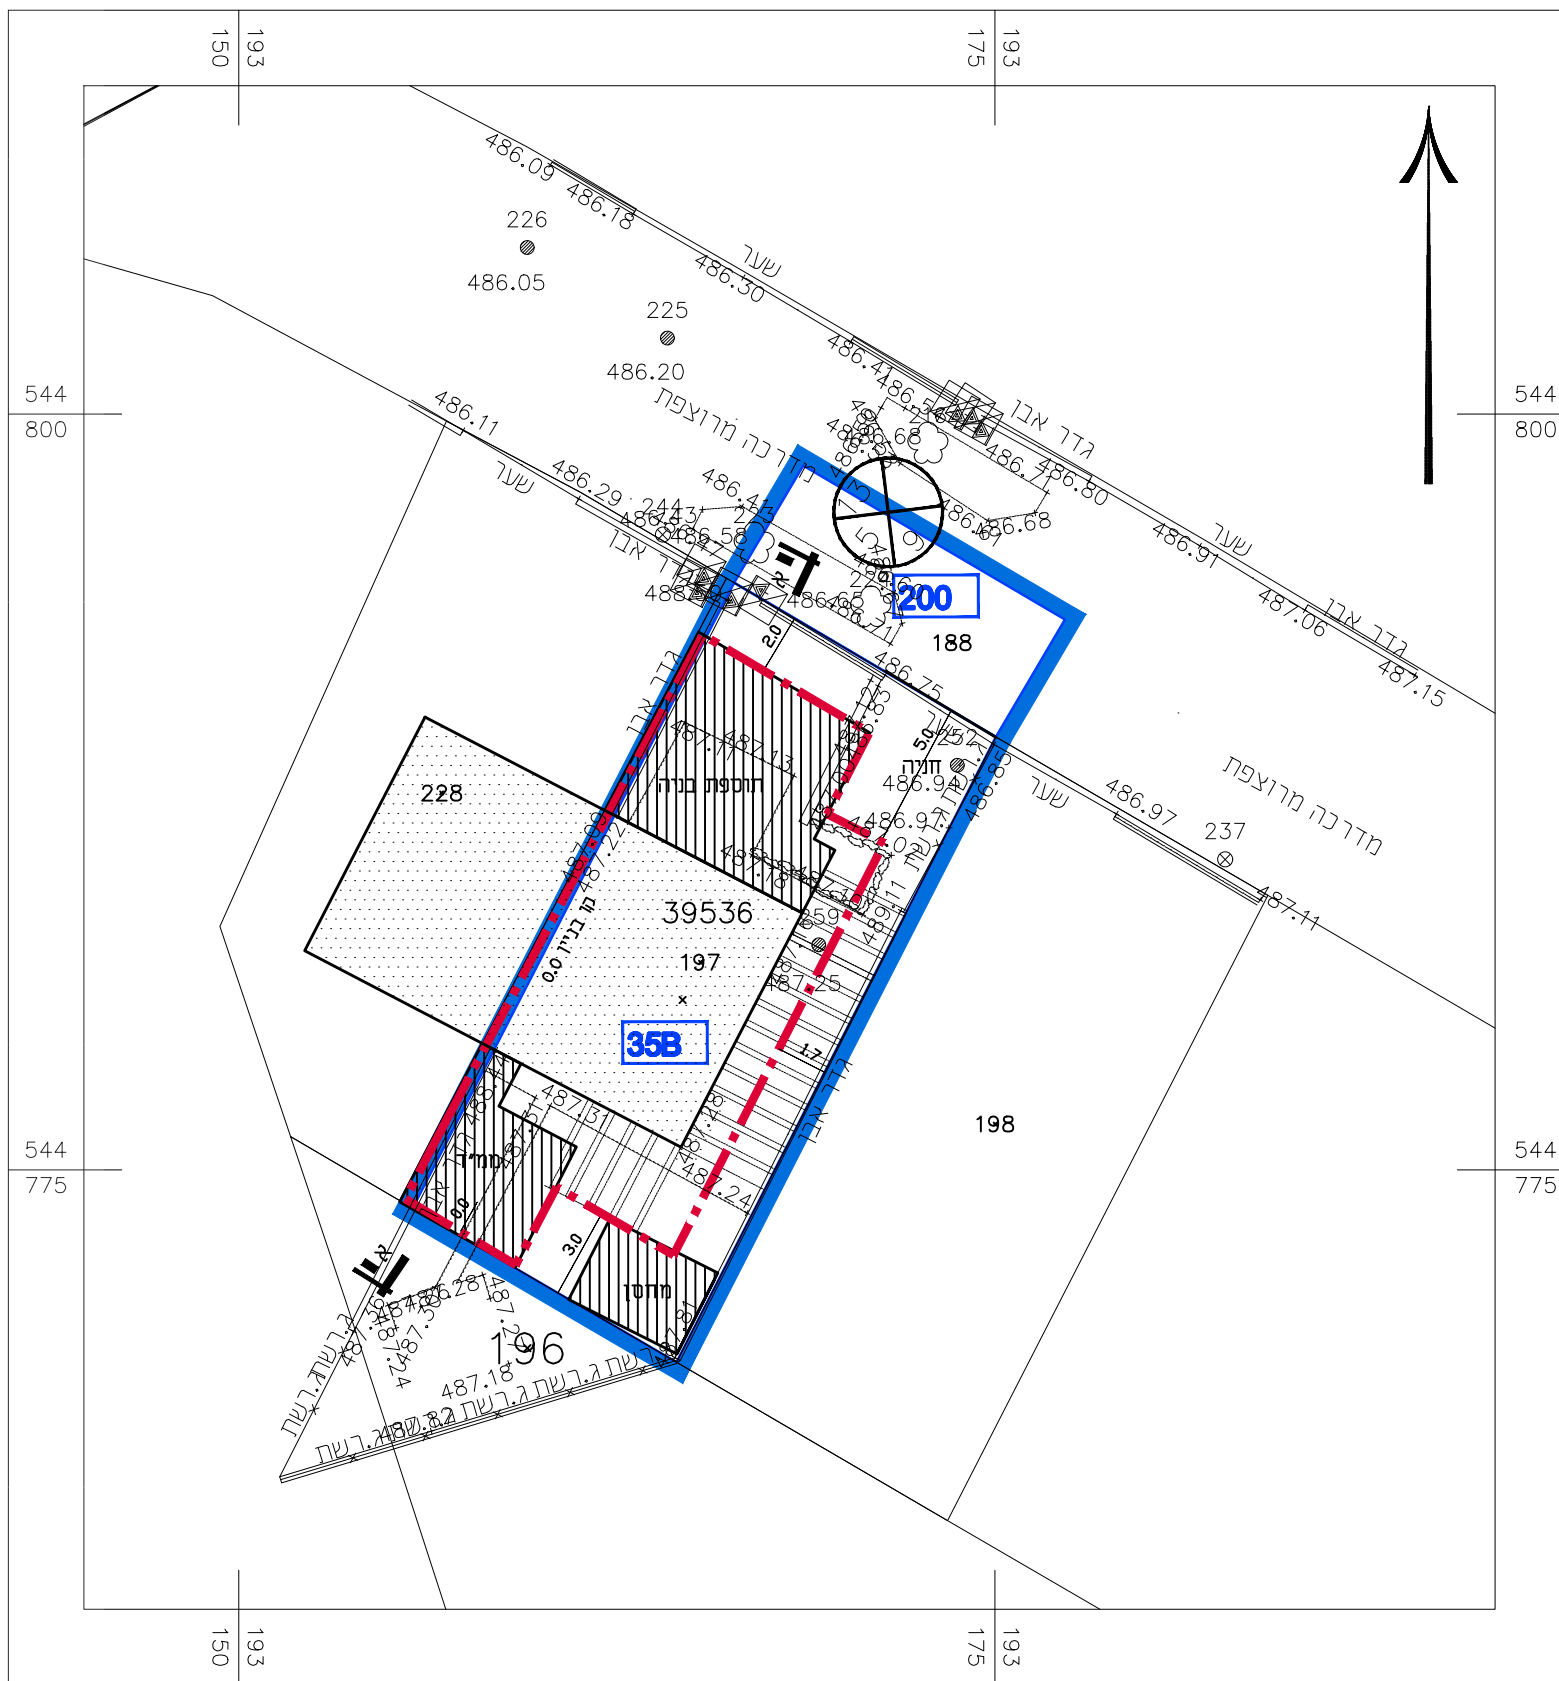

### מקרא :

- 200 גבול תא שטח ומספרו
- 000 מספר הדרך
- 00 קו בנין
- 00 קו בנין רחוב הדרך
- גבול התכנית
- קו בנין
- מבנה קיים
- תוספת

