



מבט לגדר קיים לכיוון מגרש מסי מסי 52

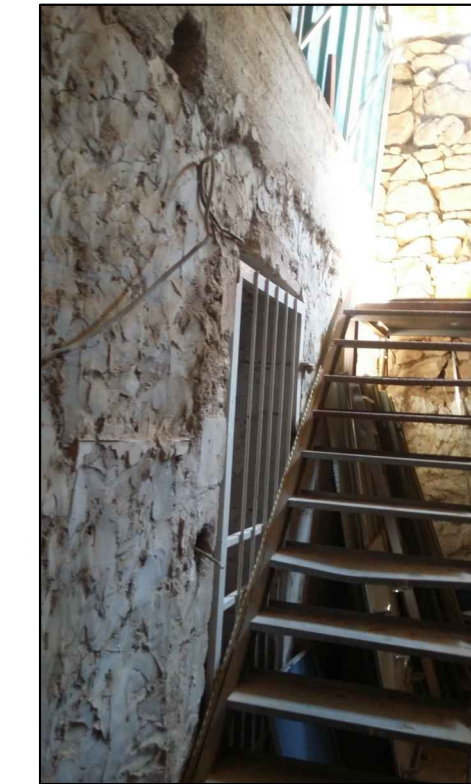


תמונה מס' 2

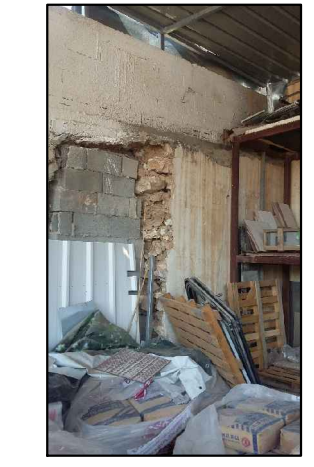


תמונה מס' 3



תמונה מס' 3

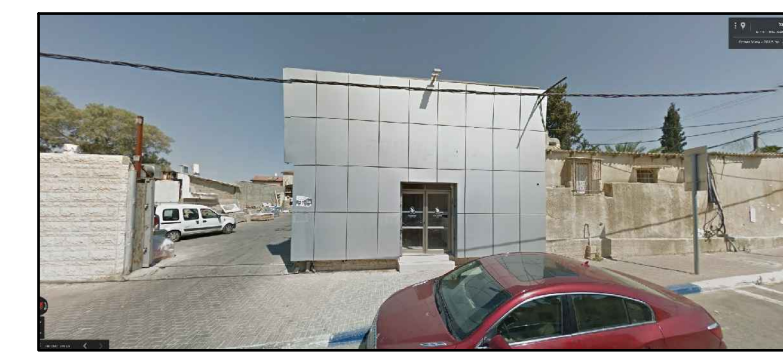


חזית לרחי הרצל

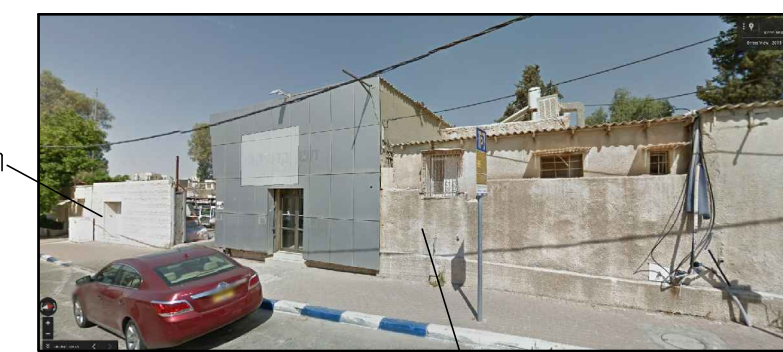


תמונה מס' 1



תמונה מס' 4

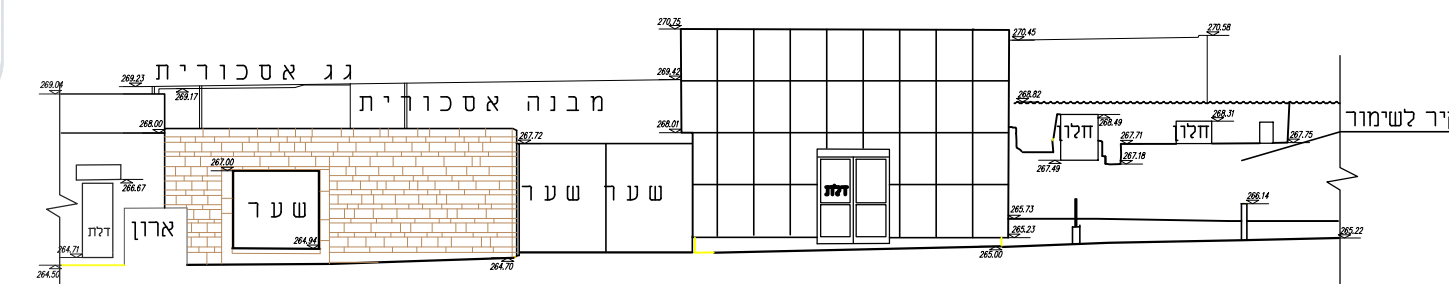

חזית רחי הרצל

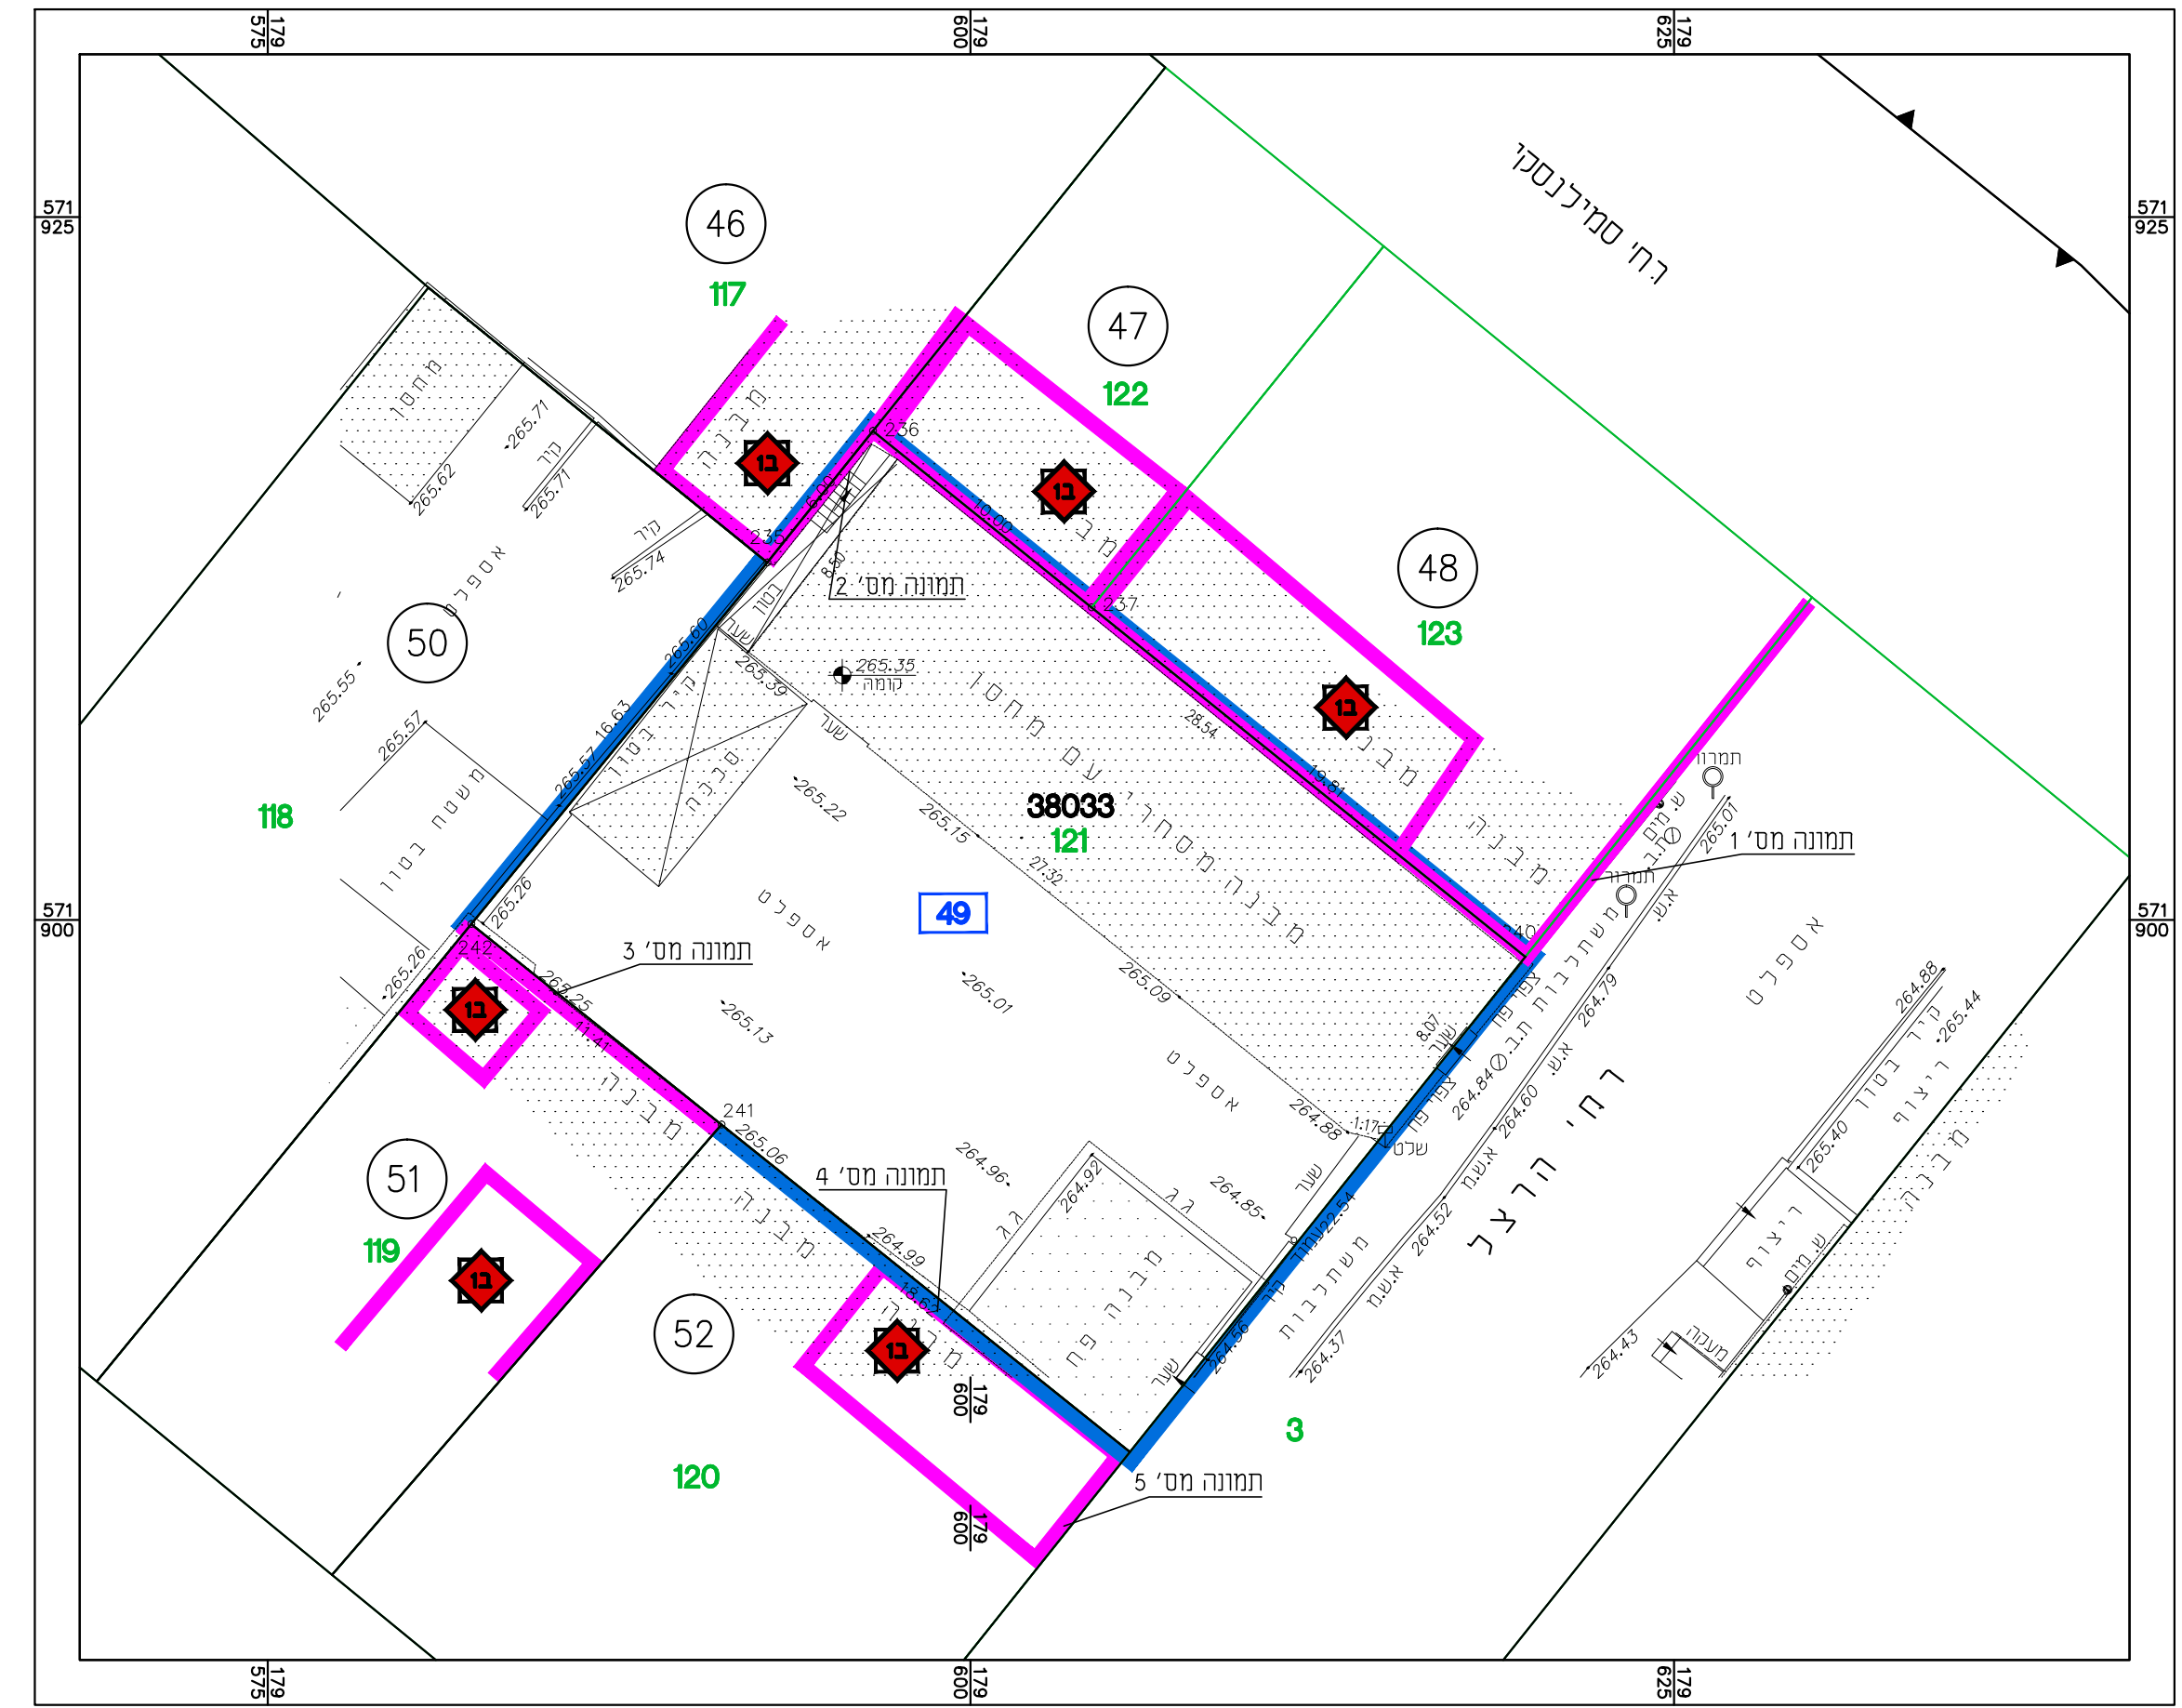

תיעוד צילומי מצב קיים של בניה לשימור

לתכנית מס' 605-0527572