

תכנית העמדת המבנה קנ"מ 1:250

חוק התכנון והבנייה, התשכ"ה - 1965
תכנית מפורטת

מס' 605-0578674


מגורים ברחי אולשן 16,
שכי ו', באר שבע

מנחה המחייב לגבי מיקום התוספות


נספח בינוי		גליון 1 מתוך 1
מחזור	דרום	
מרחב תכנון מקומי	באר שבע	
רשות מקומית	באר שבע	
ישוב	באר שבע	
תאריך	05.11.2018	
שם התרשים		קנ"מ
תכנית העמדה	1:250	
תרשים נוסף	-	
תרשים נוסף	-	
שמות וחתימות:		
עורך הנספח	שם: ויקטור רבינוביץ	חתימה:
	תאריך: ל"ר	
גורם מאשר	שם:	תאריך:
	תאריך:	חתימה:

מקרא :

	גבול התכנית
	קו בנין
	מבנה קיים
	תוספת
	גבול תא שטח ומספרו
	גבול חלקה/מגרש
	מספר הדרך
	קו בניין
	רוחב הדרך

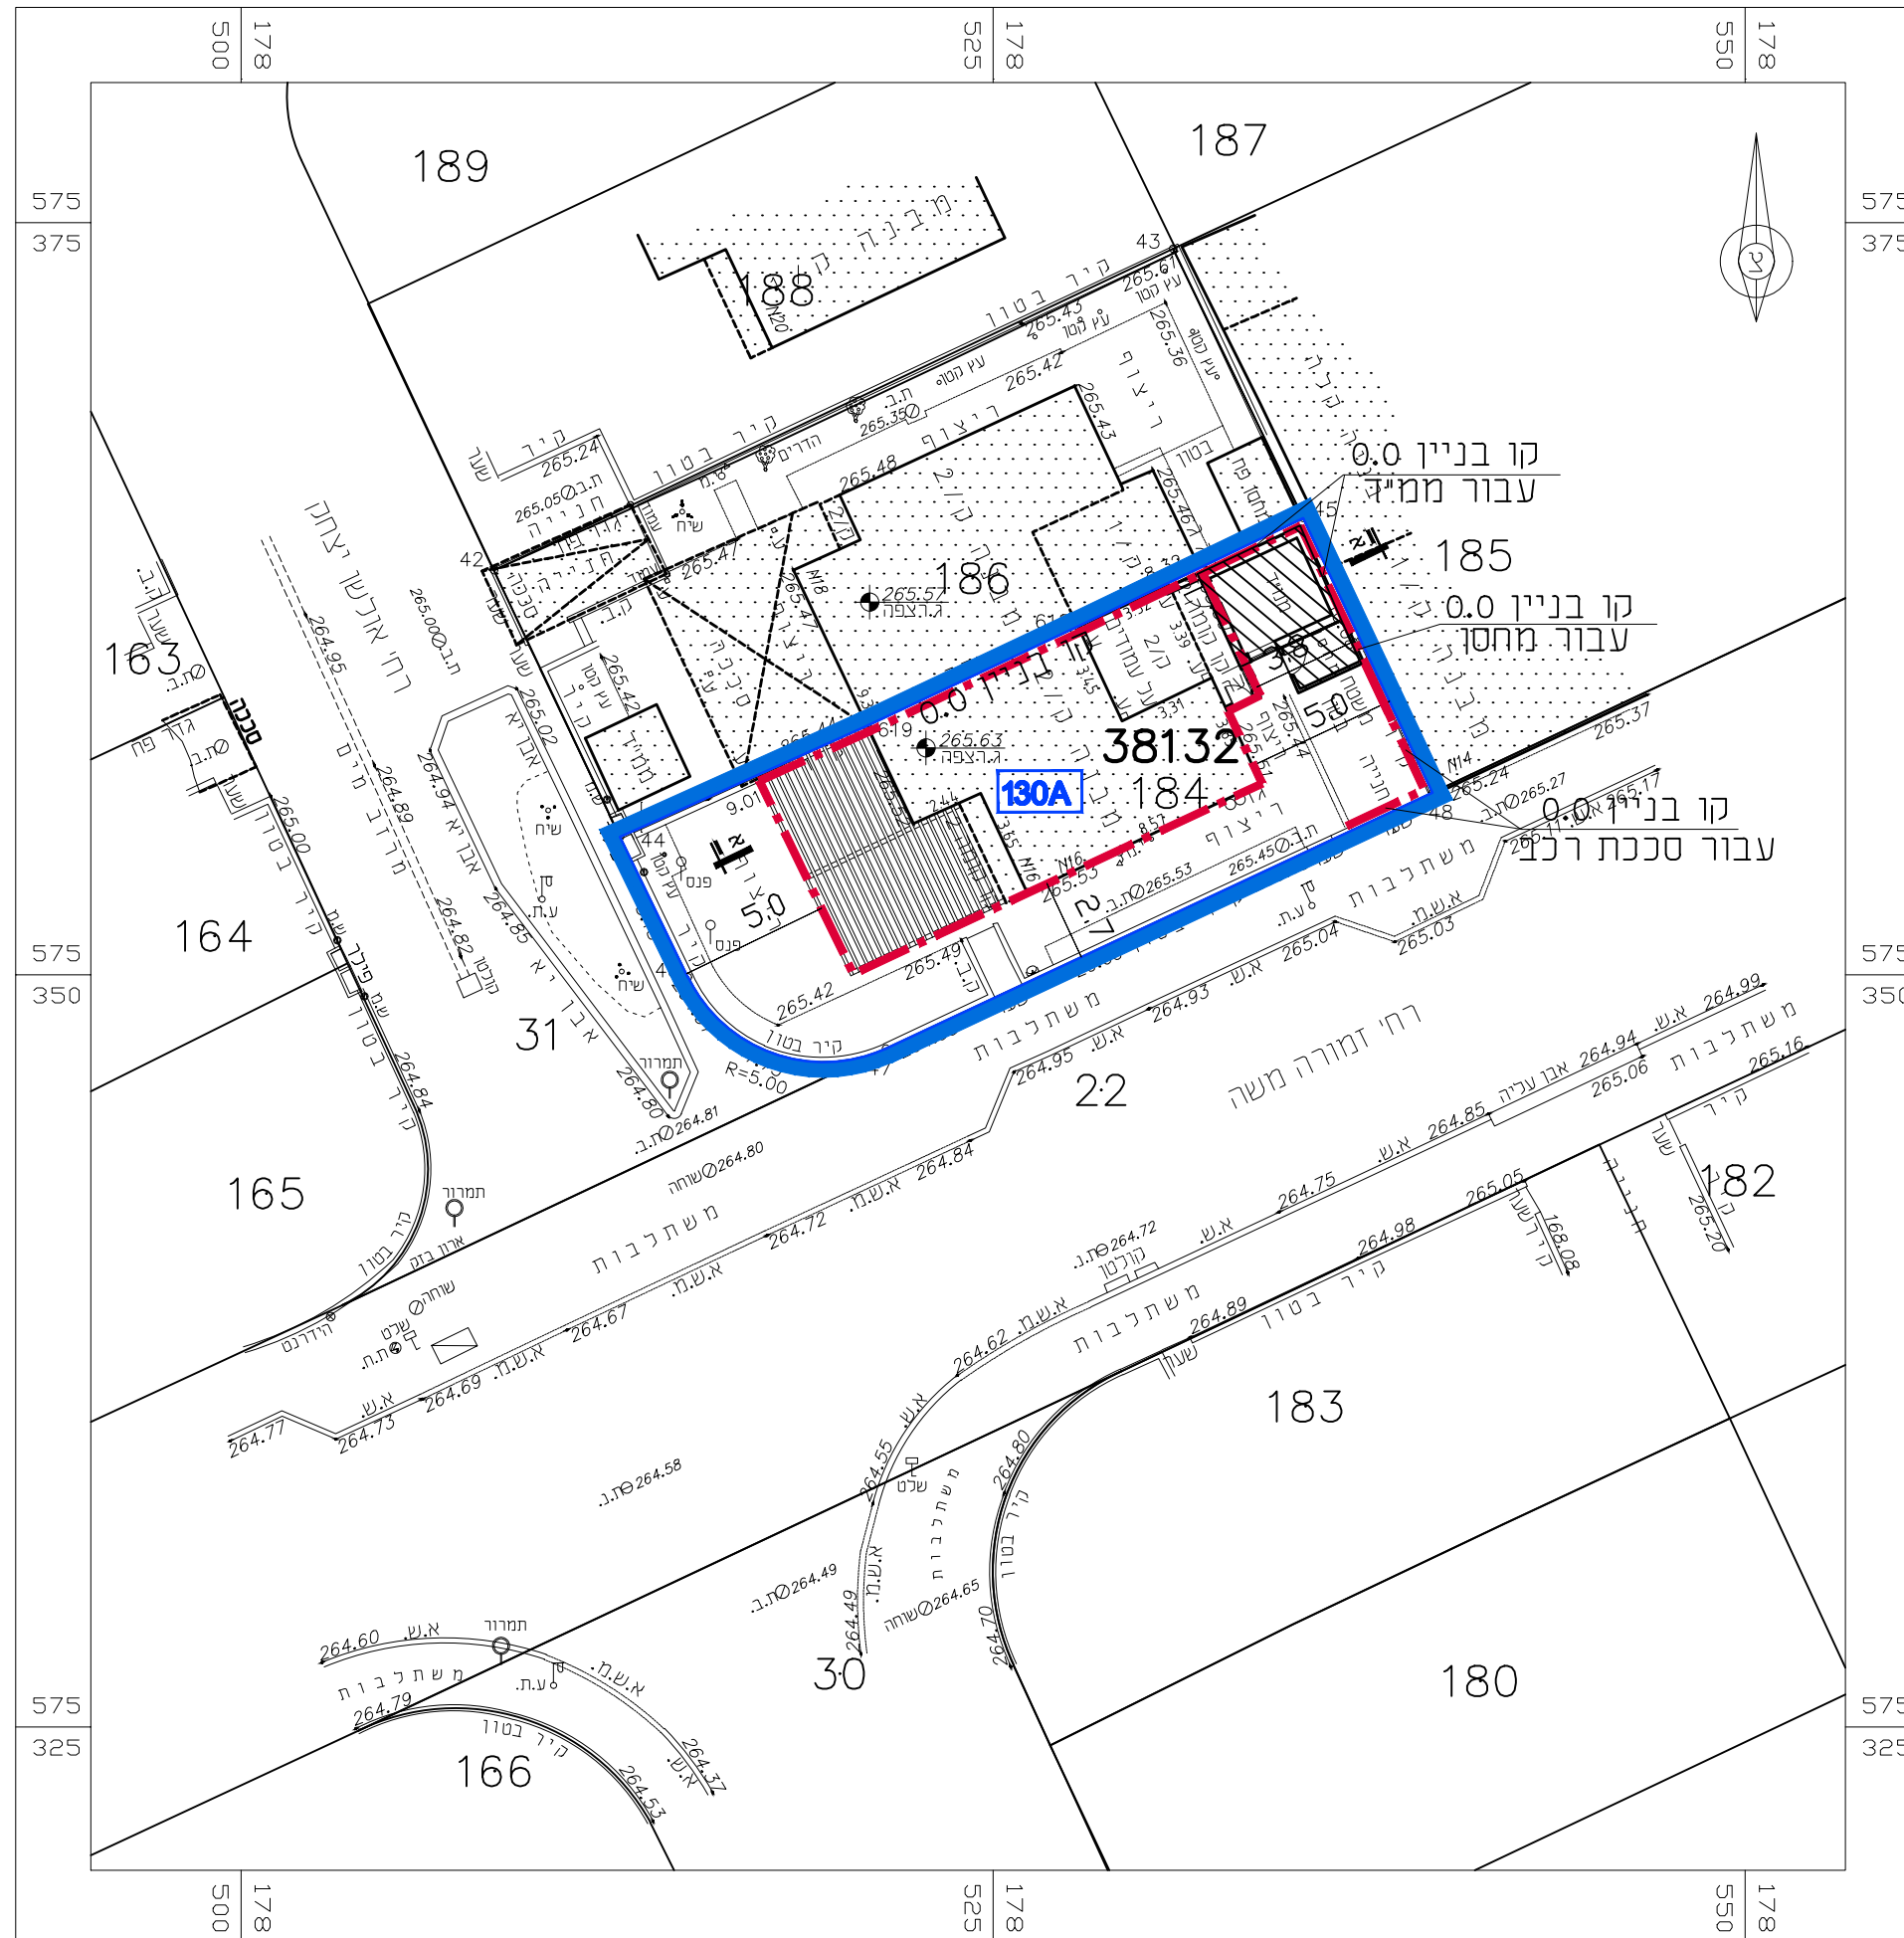


תכנית של ק. קרקע קנ"מ 1:250

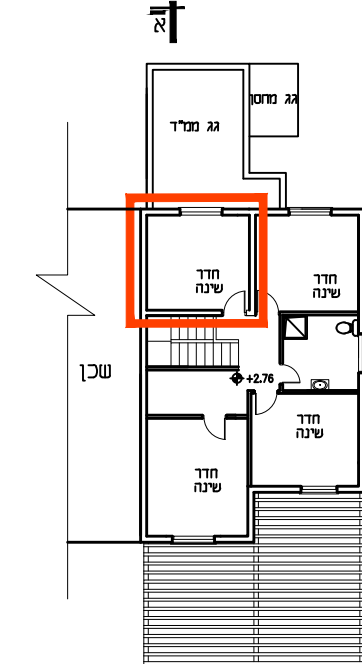

תכנית של ק.א קנ"מ 1:250


חזית אחורית קנ"מ 1:250

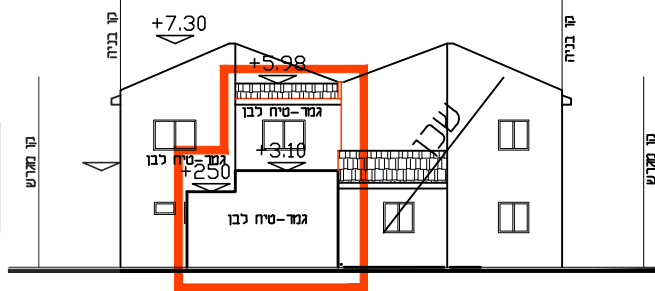

חזית קדמית קנ"מ 1:250



חזית צדדית קנ"מ 1:250

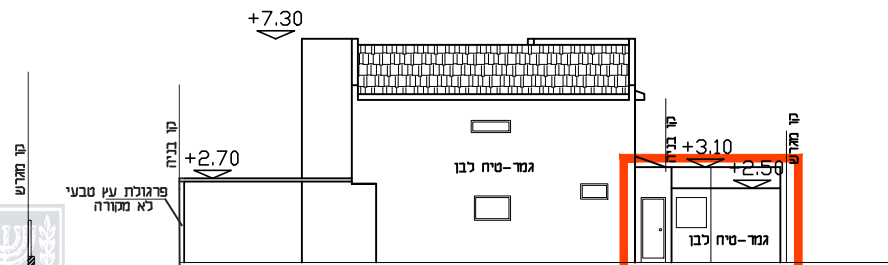

חתך א-א קנ"מ 1:250

