

חוק התכנון והבנייה, התשכ"ה - 1965
תכנית מפורטת

מס' 618-0485250

מגרש 170 שכונה 14, רהט

נספח בינוי מנחה גליון מתוך

שם הנספח	קני"מ
תכנית בינוי	1250
חזיתות	1250
חתך	1250
תרשים נוסף	-
תמונה נוספת	-

תאריך: 02-2018

טבלת מאזן חניה - לפי שימושים מוצעים
לפי הרגחיות לתכנון חניה של משרד התחבורה, מפורט בסבלה הבאה
מס' מקומות חניה הדרושים לפי שימוש קרקע:


שימוש קרקע	מ"ר	חניה דרושה לפי תקן חניה פרטי	חניה דרושה לפי תקן חניה תפעולי	מס' חניות מוצעות פרטי	מס' חניות מוצעות תפעולי
מסחר	150	חניה לכל 30 מ"ר (מעל 2,000 מ"ר)	חניה לכל 600 מ"ר (מעל 2,000 מ"ר)	5	1
מגורים	1000	חניה לכל יחיד	-	4	-
סה"כ	1100	-	-	9	1

מקרא:

- גבול תכנית
- ריצוף
- גינון
- מס' מגרש 170
- מס' גוש 100231
- מס' חלקה 142
- גבול חלקה
- חזית מסחרית
- גבול גוש
- גבול מגרש
- קו בניין
- מבנה קיים
- רדומה

שמות וחתימות:

עורך התוכנית	שם: אחמד אבו עאבד	חתימה:
	תאגיד: דאר אדריכלים	

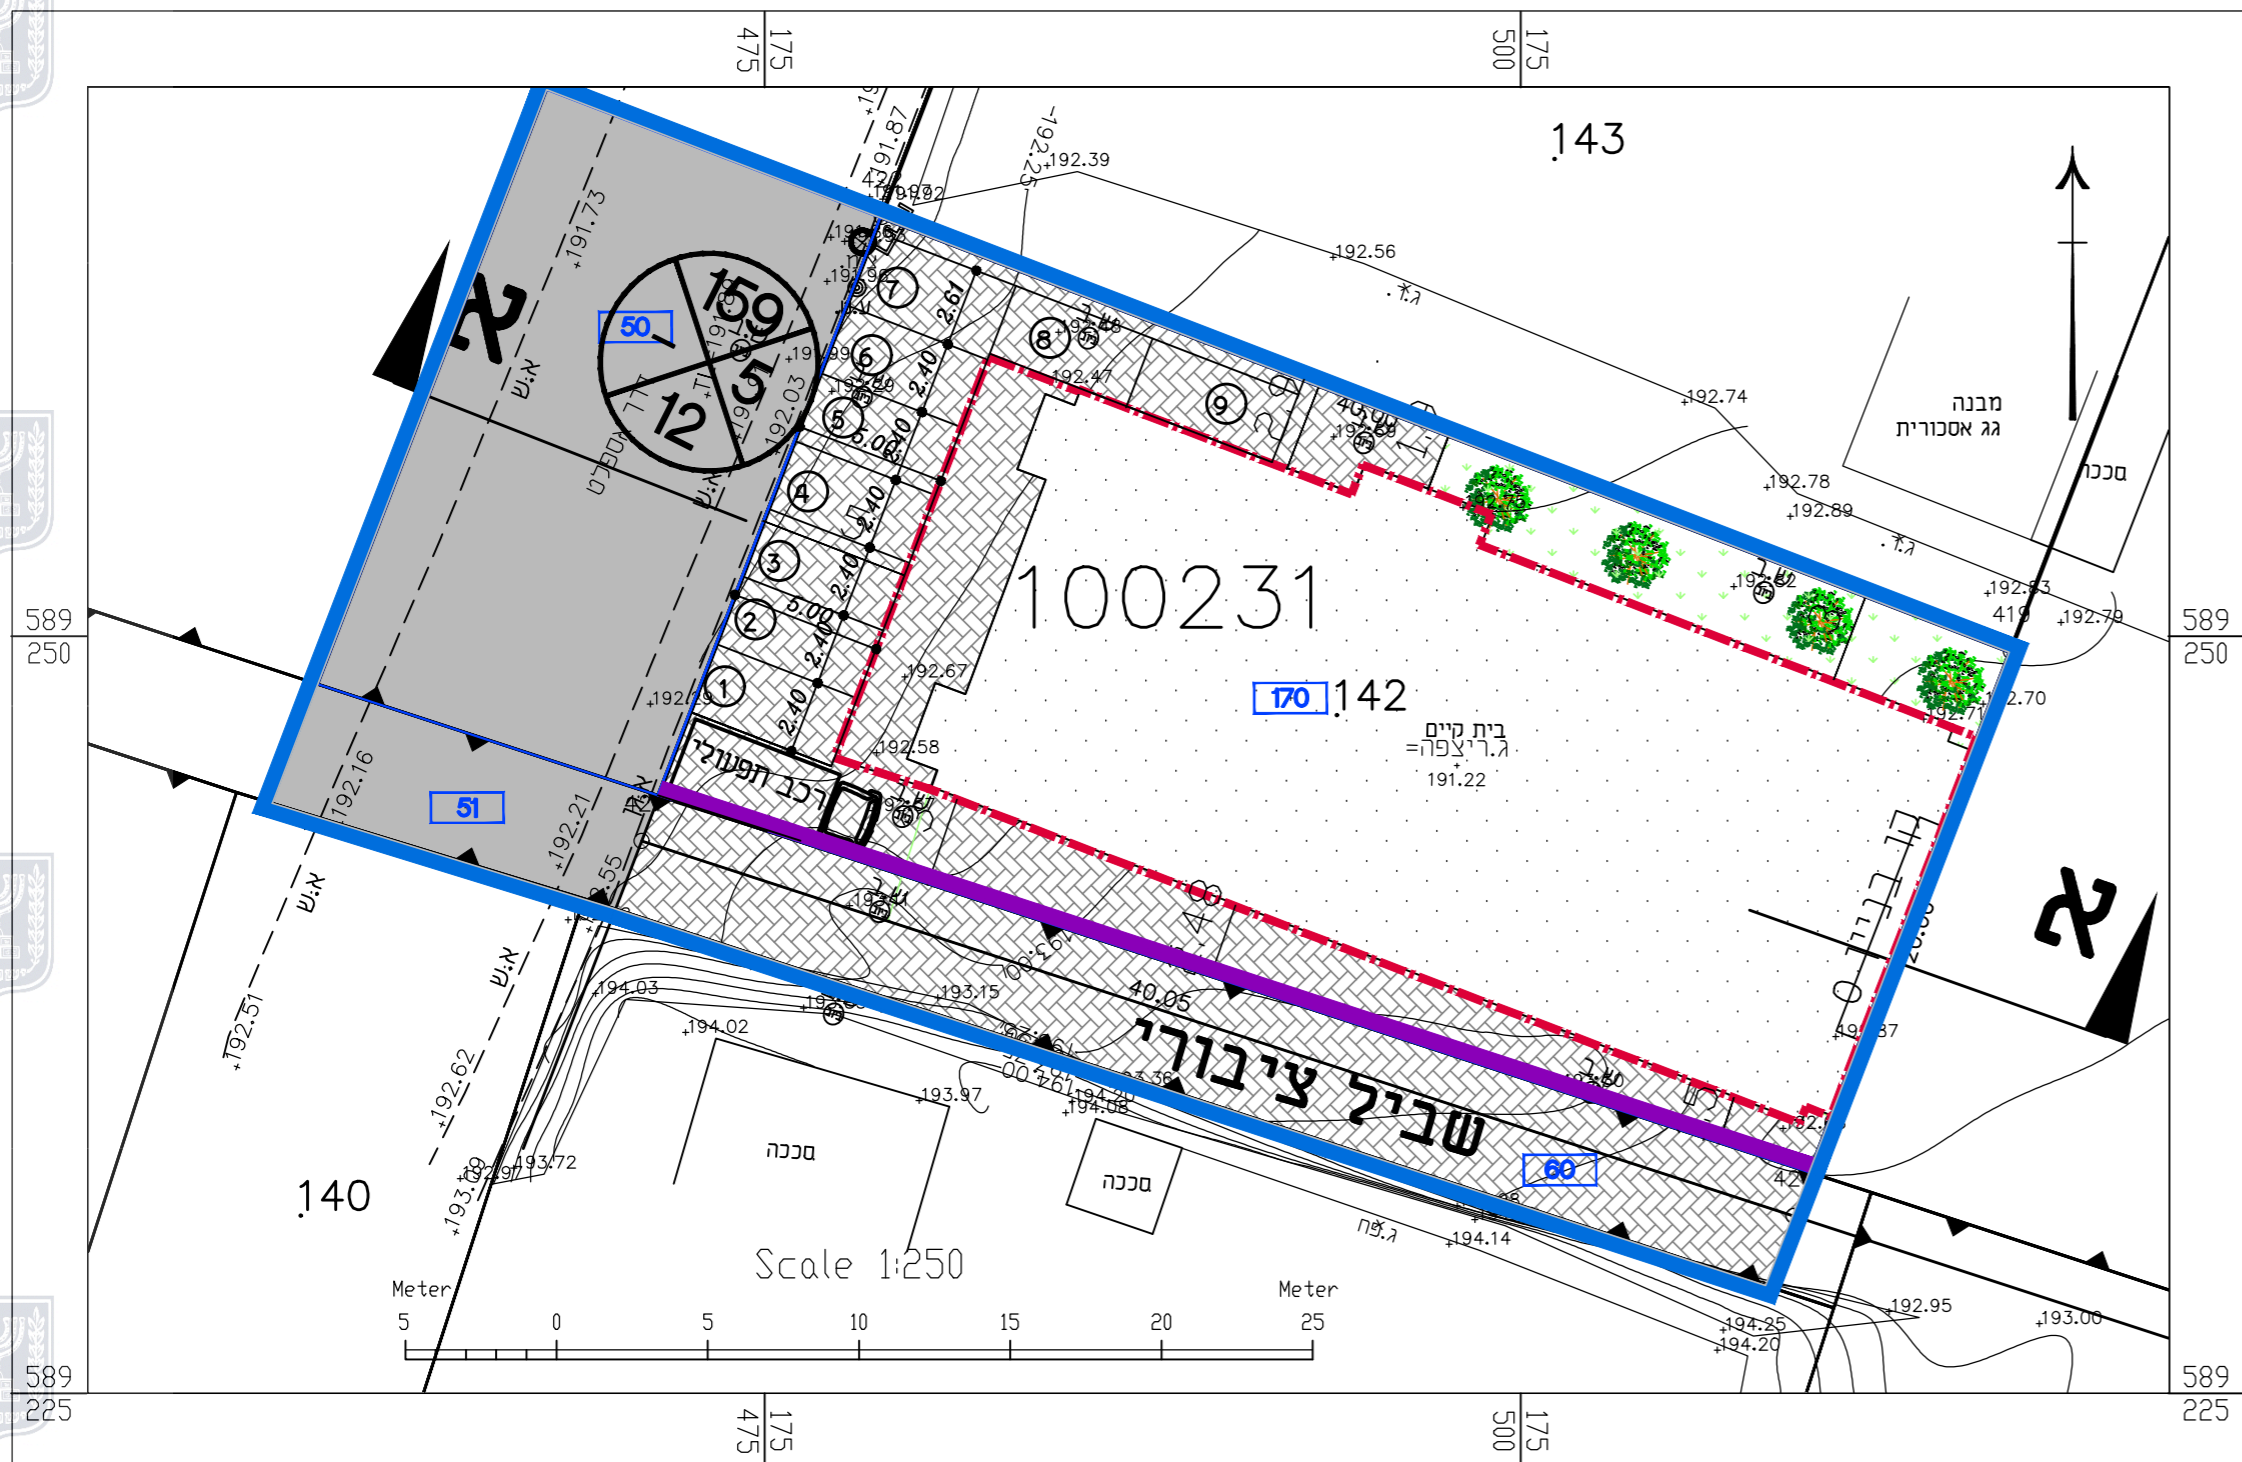

תכנית בינוי 1:250