

חוק התכנון והבנייה התשנ"ה - 1965



תכנית מפורטת

מס' 652-0533844


מגורים ומסחר בחורה שכונה 7 מגרש 38

נספח בינויי מנחה


תחולה	רקע
תאור-לפי תכנית מפורטת מס'	--
תאריך עריכה	07-03-2019
רשימת התרשימים	קנ"מ
נספח בינויי	1:250
חתכים	1:250
תרשים התמצאות כללית	--

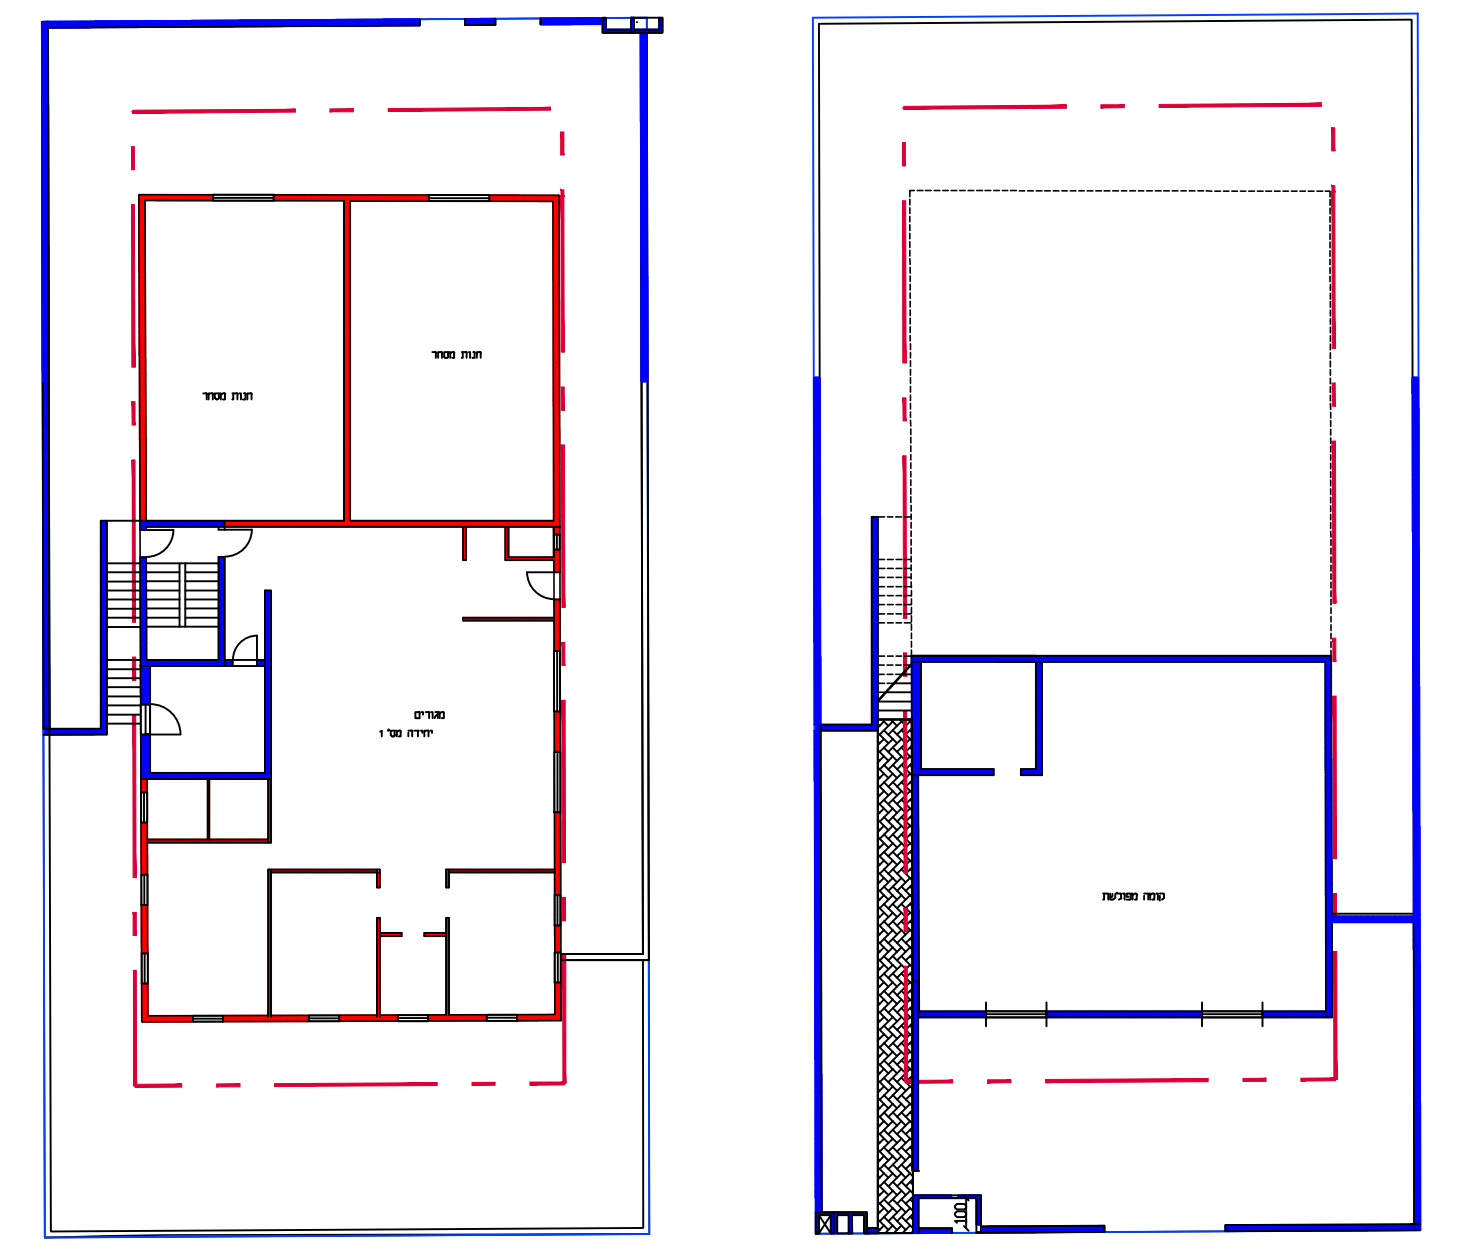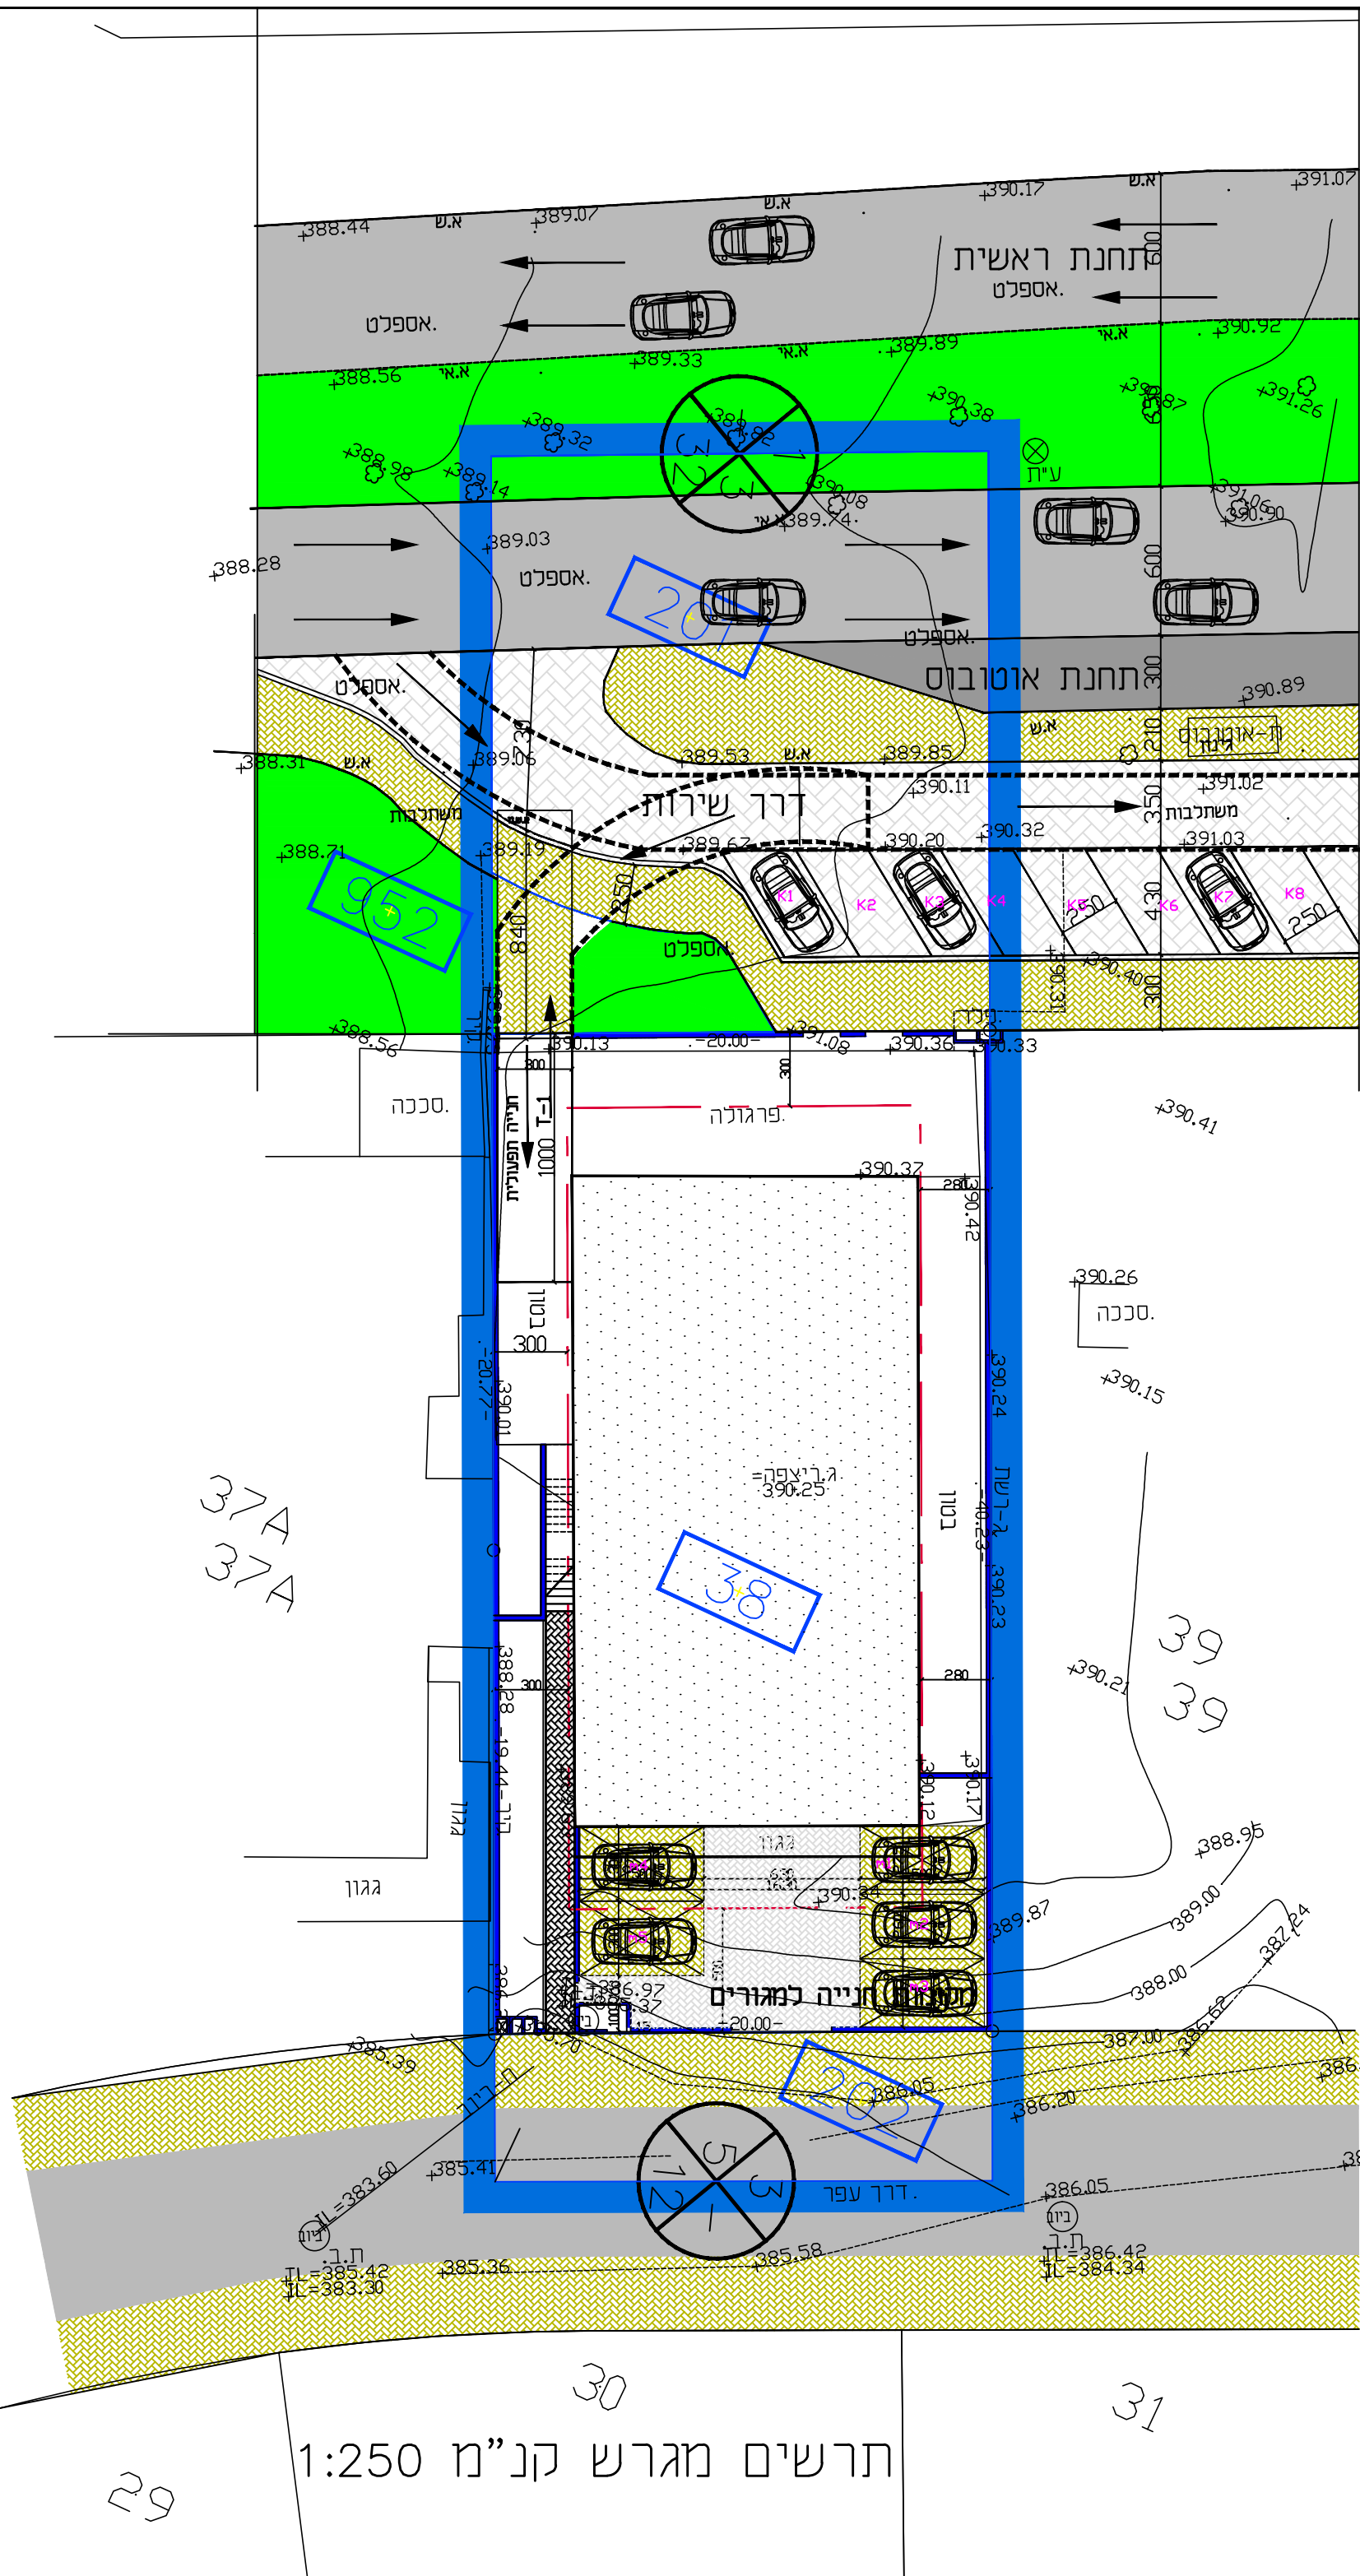

תכנית קומה מפורטת קנ"מ 1:250  
מסחר - 1 יח"ד למגורים

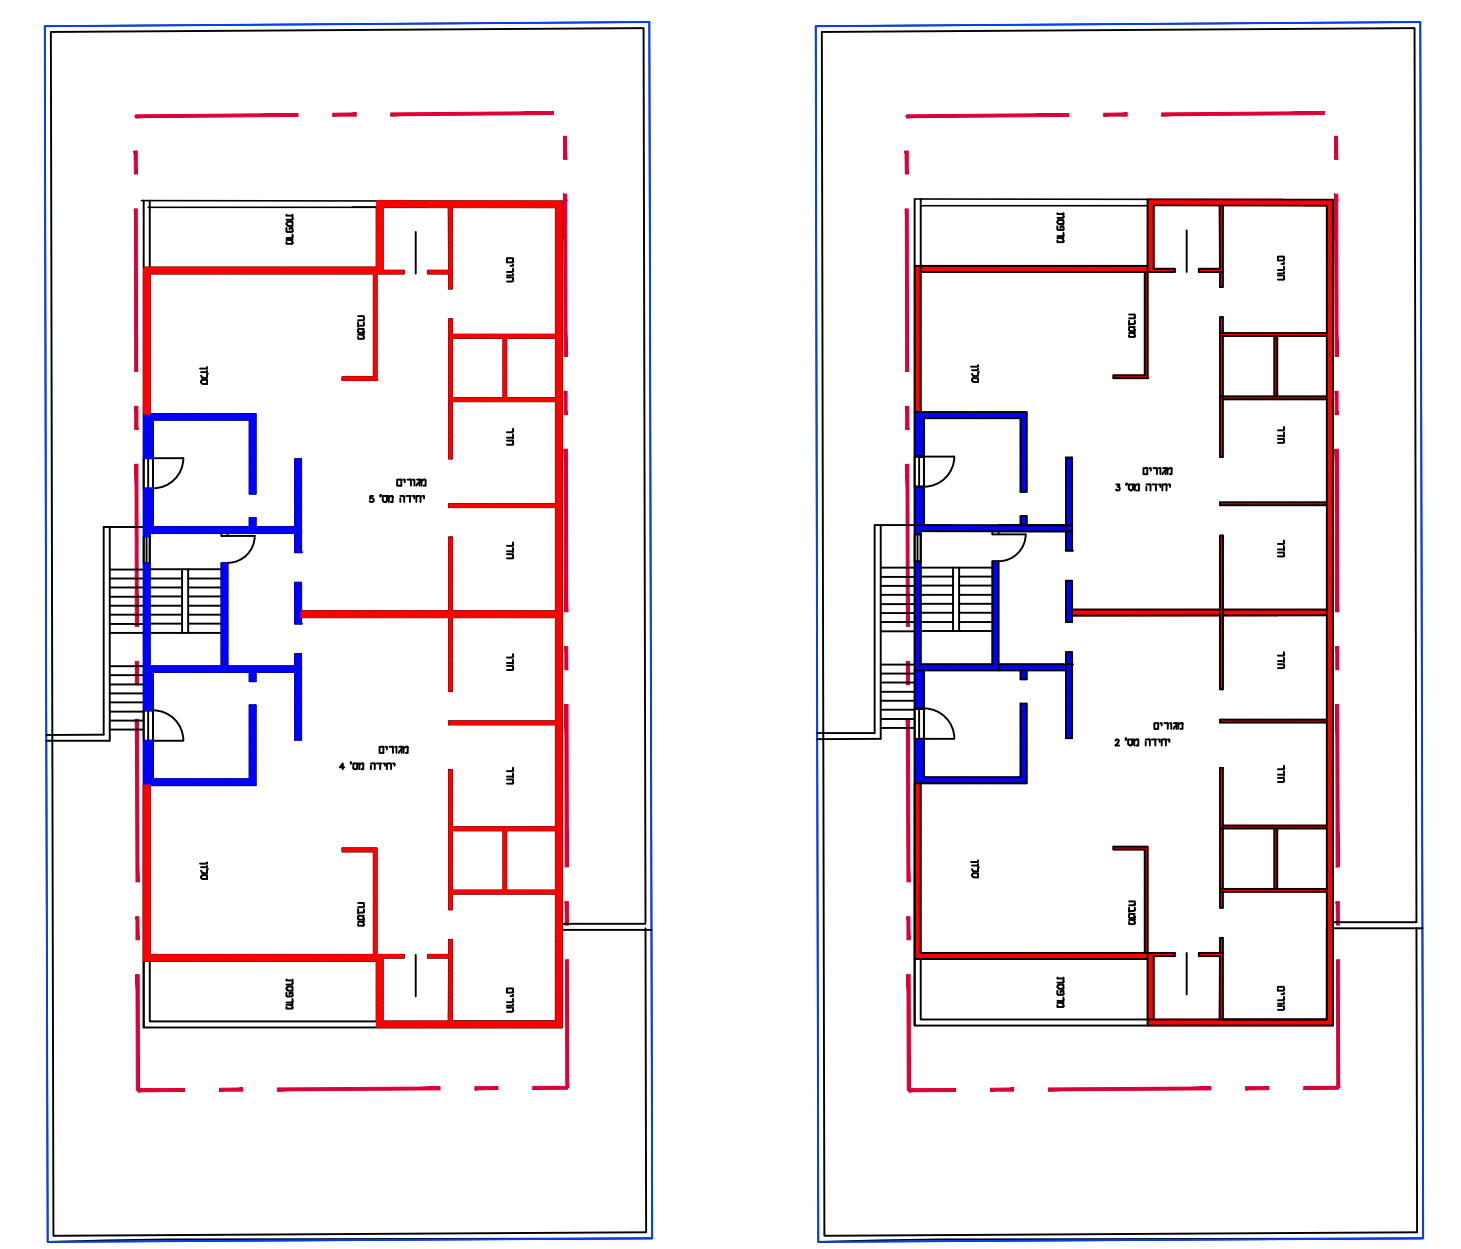


תכנית קומה ב קנ"מ 1:250  
2 יח"ד למגורים


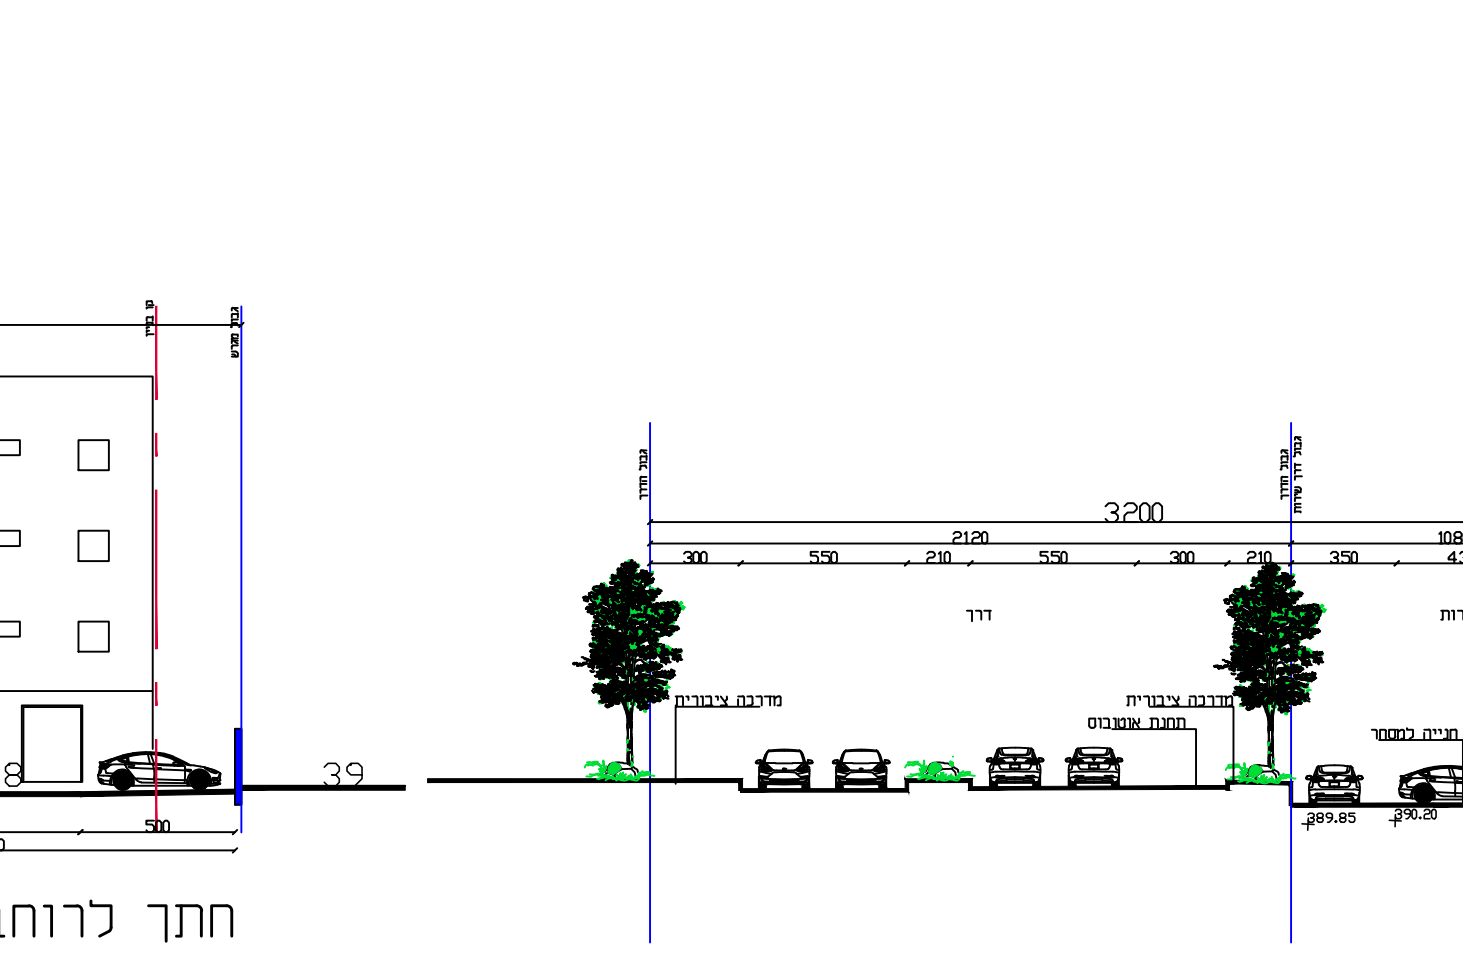


תכנית קומה א קנ"מ 1:250  
2 יח"ד למגורים


חתך טיפוסי עבור רצועה  
ברוחב 12 מ'  
קנ"מ 1:250

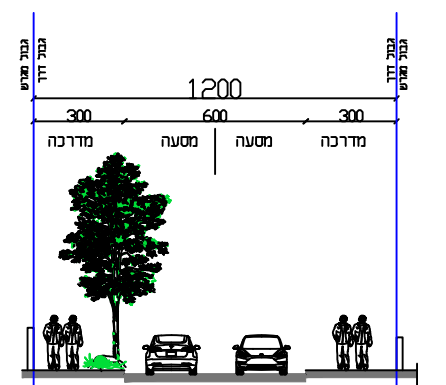

חתך טיפוסי עבור רצועה  
ברוחב 32 מ'  
קנ"מ 1:250

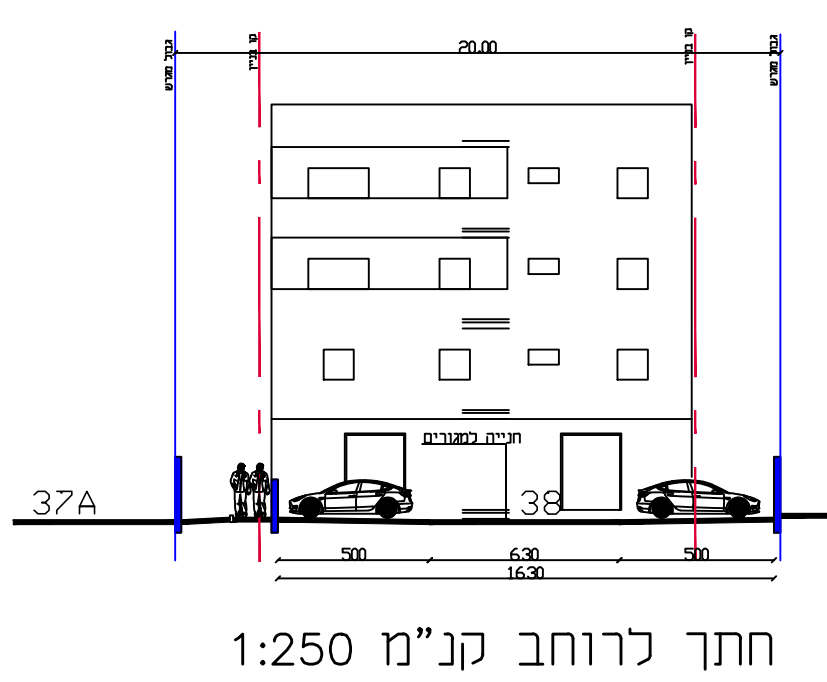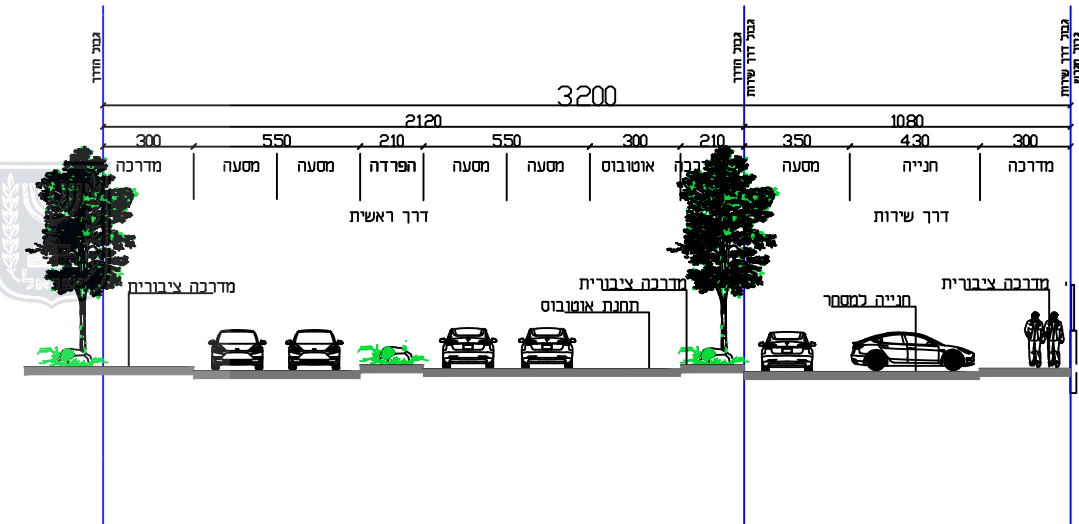

חתך לרוחב קנ"מ 1:250

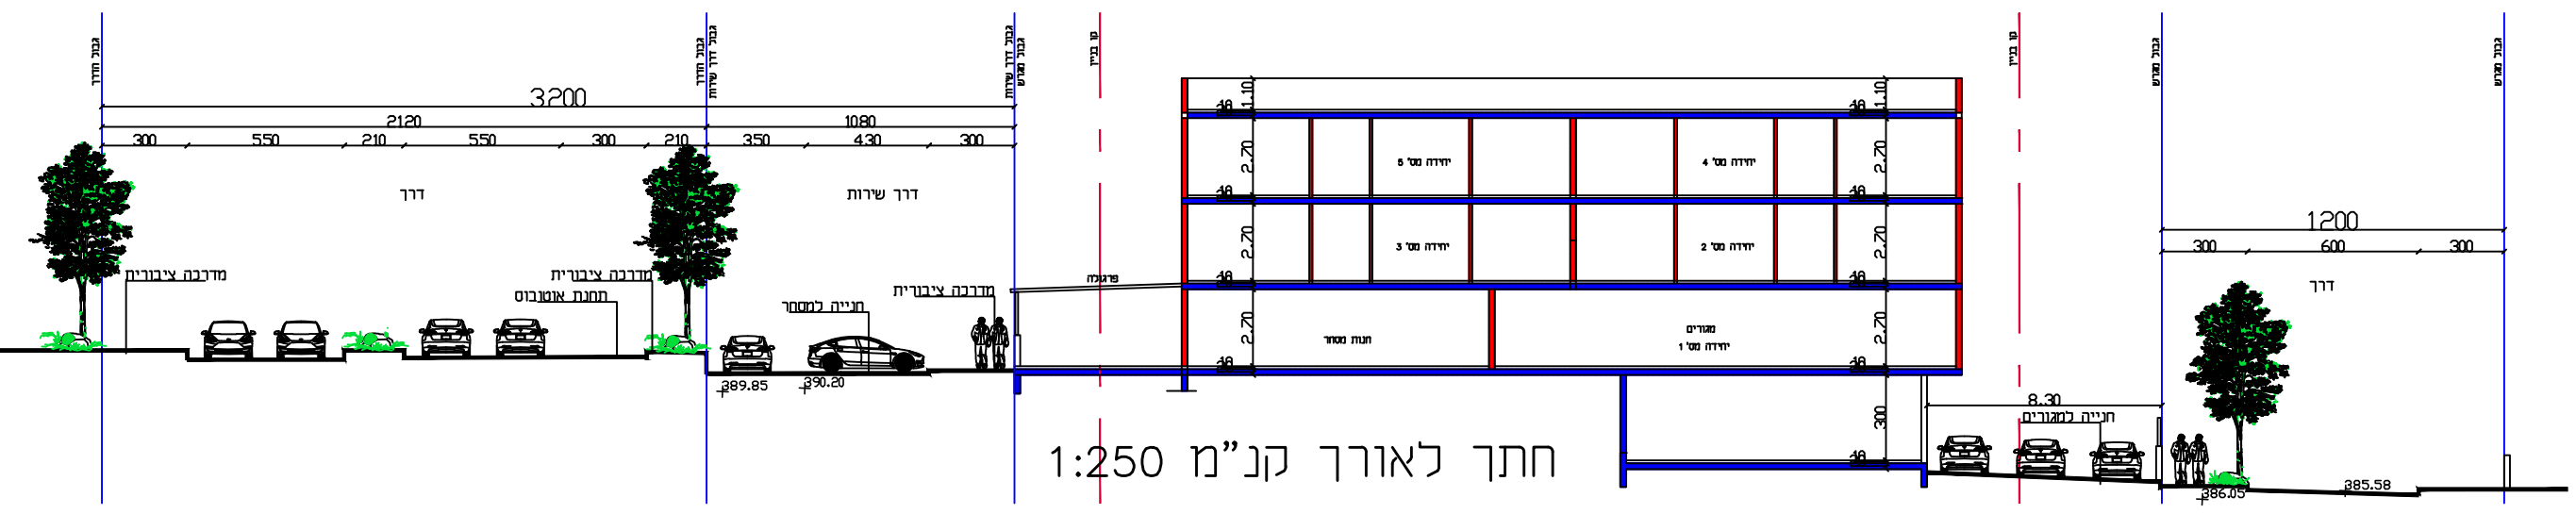

חתך לאורך קנ"מ 1:250

שמות וחתימות		
עורך הנספח	שם: -	חתימה:
	משרד הצפוני אדרי' מחמוד זייד	
	כתובת: -	
	ערך רח' נגה 10	
טלפון	פקס	דוא"ל
08-6230283	08-6230283	zaid-m2012.net.il
050-3711490		