

נספח בינוי

נספח לתכנית מס' 602-0358184

מגרש 12 - שחמון רובע 5, אילת
מחייב בעניין קווי בניין, תוספת זכויות וגובה המבנה

גליון 3 מתוך 3	
תחולה	מחייב בעניין קווי בניין, תוספת זכויות וגובה המבנה
תיאור תאריך עריכת הנספח	10.02.19
קנ"מ	1:100
תרשימים נוספים	קנ"מ
שם תרשים	
שם תרשים	
שם תרשים	
שמות ודתימות:	
עורך הנספח	שם: _____ תאריך: _____
מגישי התכנית	שם: _____ תאריך: _____
	שם: _____ תאריך: _____
	שם: _____ תאריך: _____
דישור שטחים :


מצב קיים :

שטח עיקרי : מ"ר 1914.78



שטח שירות : מ"ר 717.16

מצב מוצע :


שטח עיקרי : מ"ר 10.50
שטח שירות : מ"ר 6.0
השלמת מרפסת גזוסטרה : מ"ר 10.50
פרגולה : מ"ר 49.0

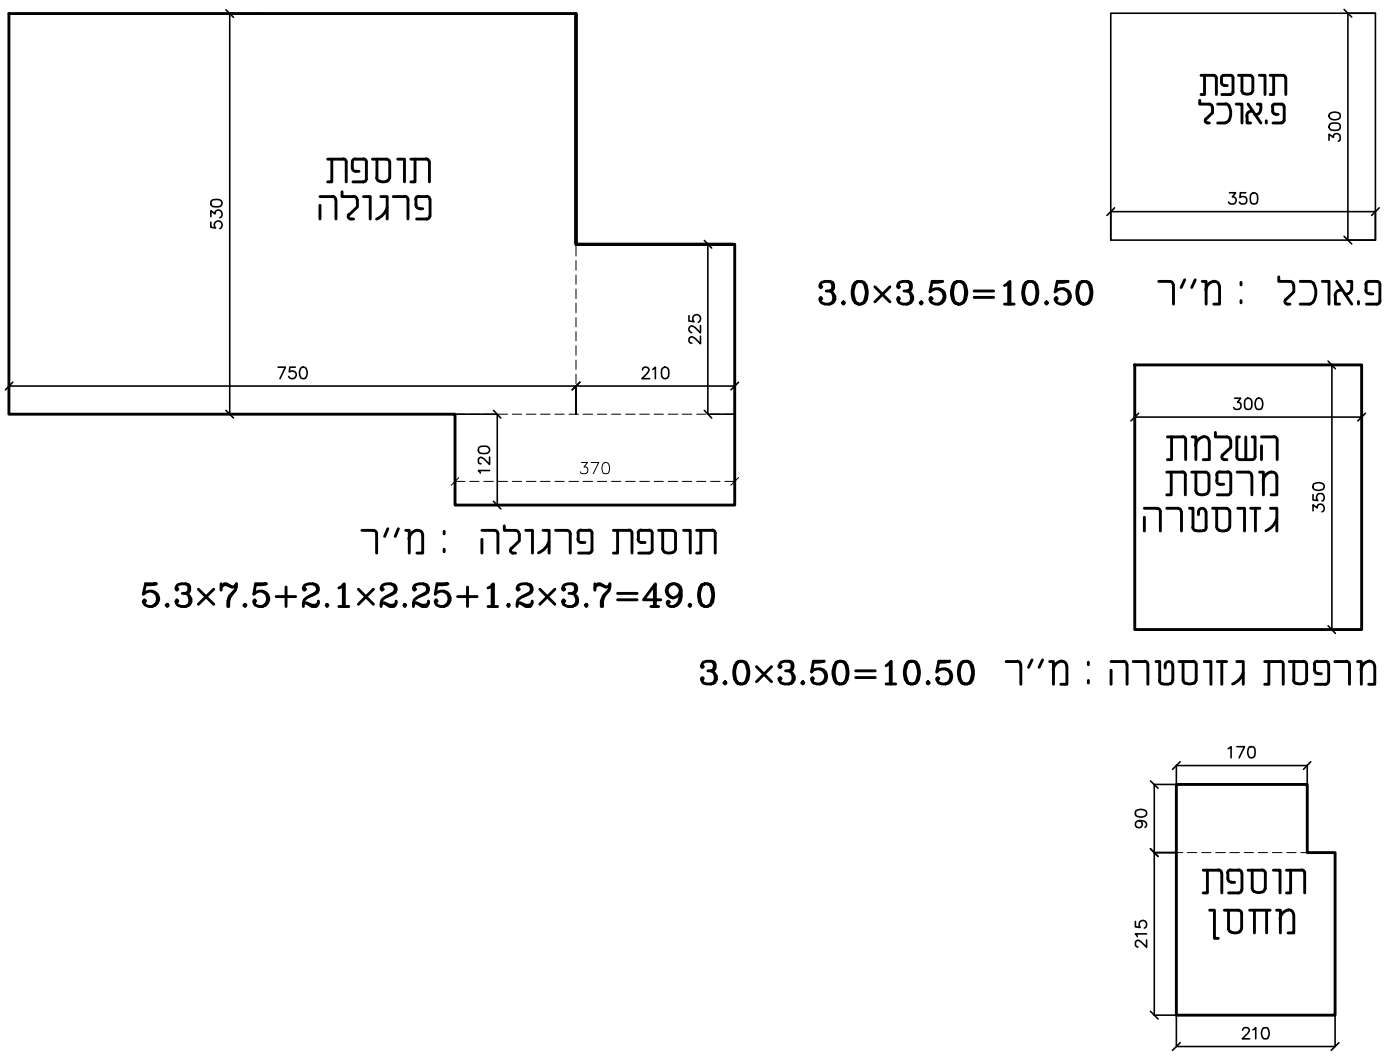


שחמון - רובע 5
גוש 40094
חלקה 12
מגרש 12
שטח 2885 מ"ר
מפה מצבית + גבהים
קנה מידה 1 : 250

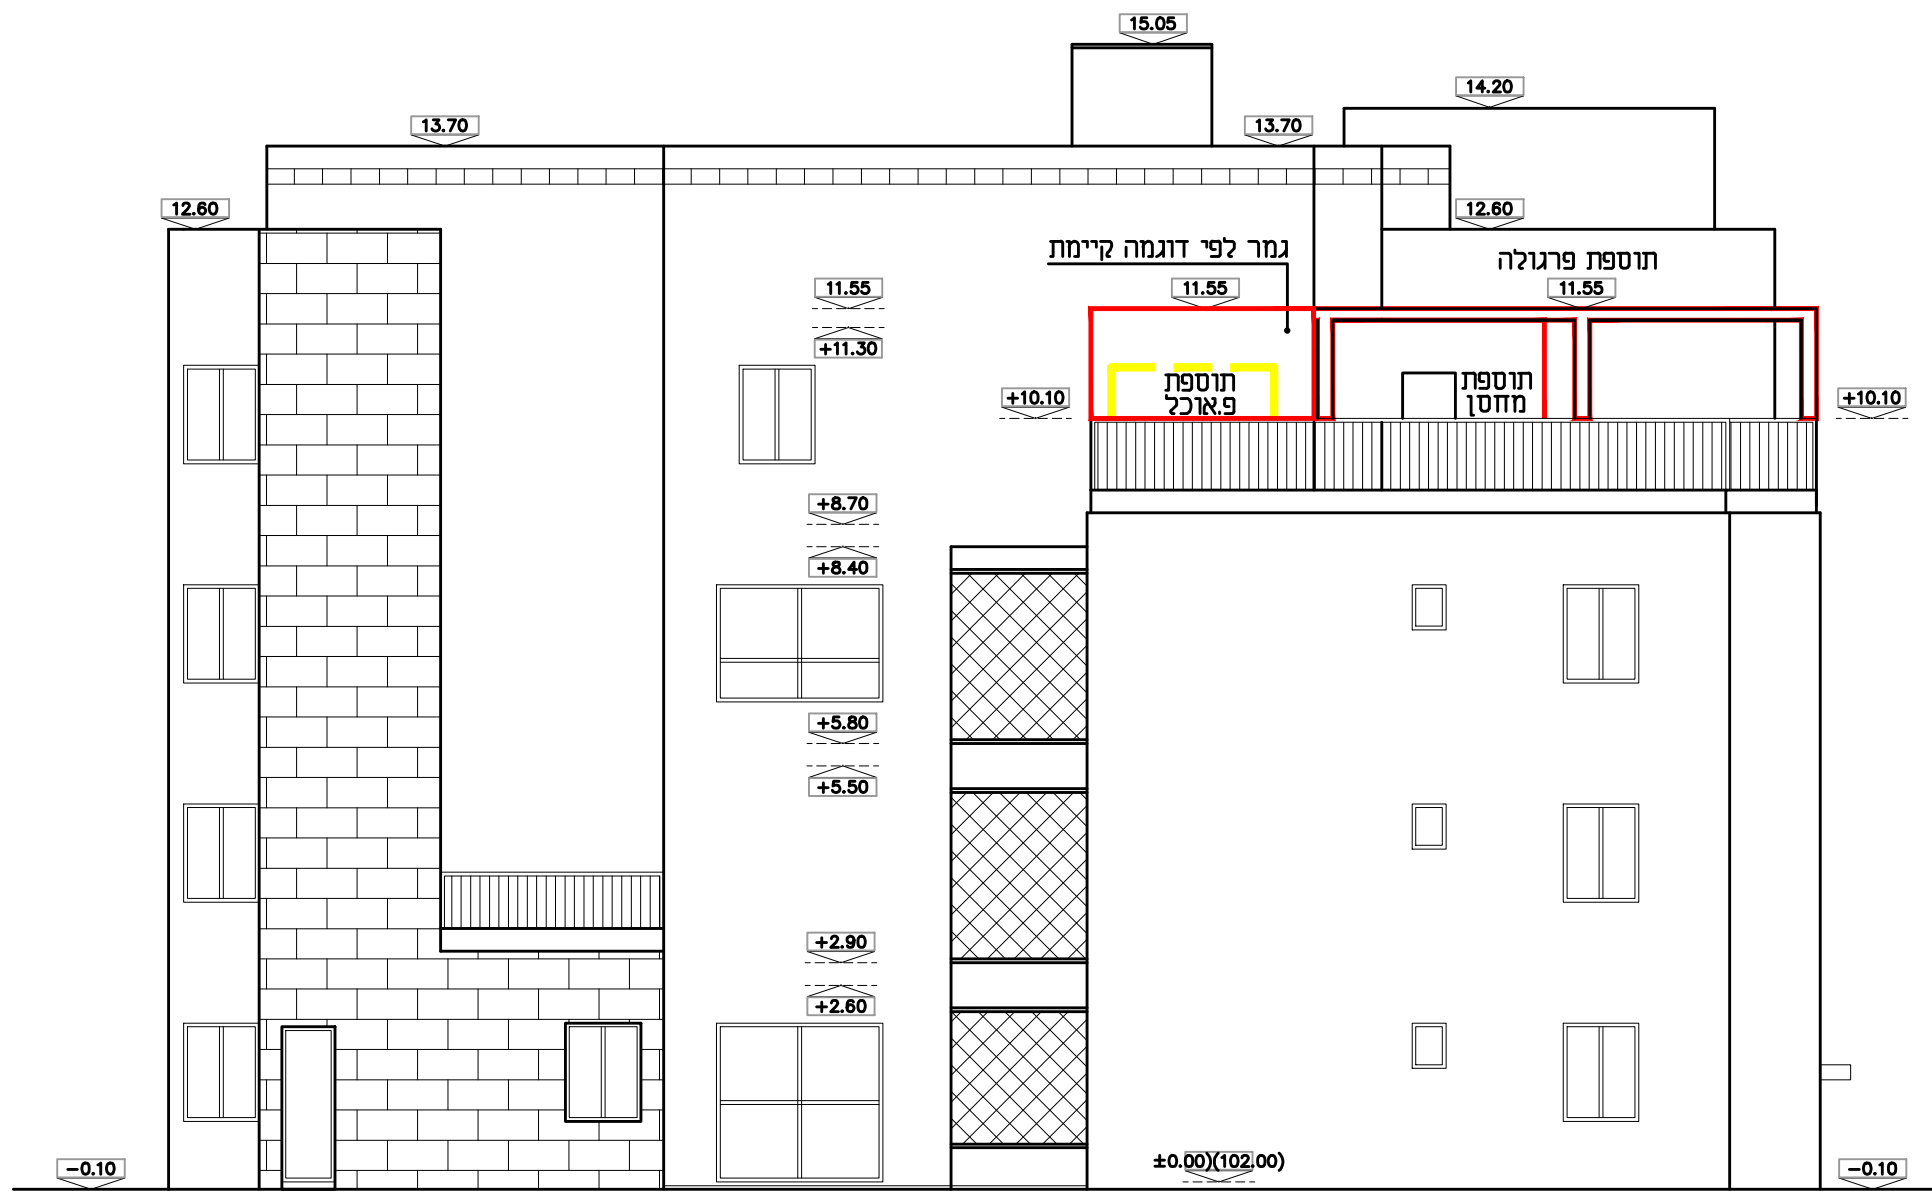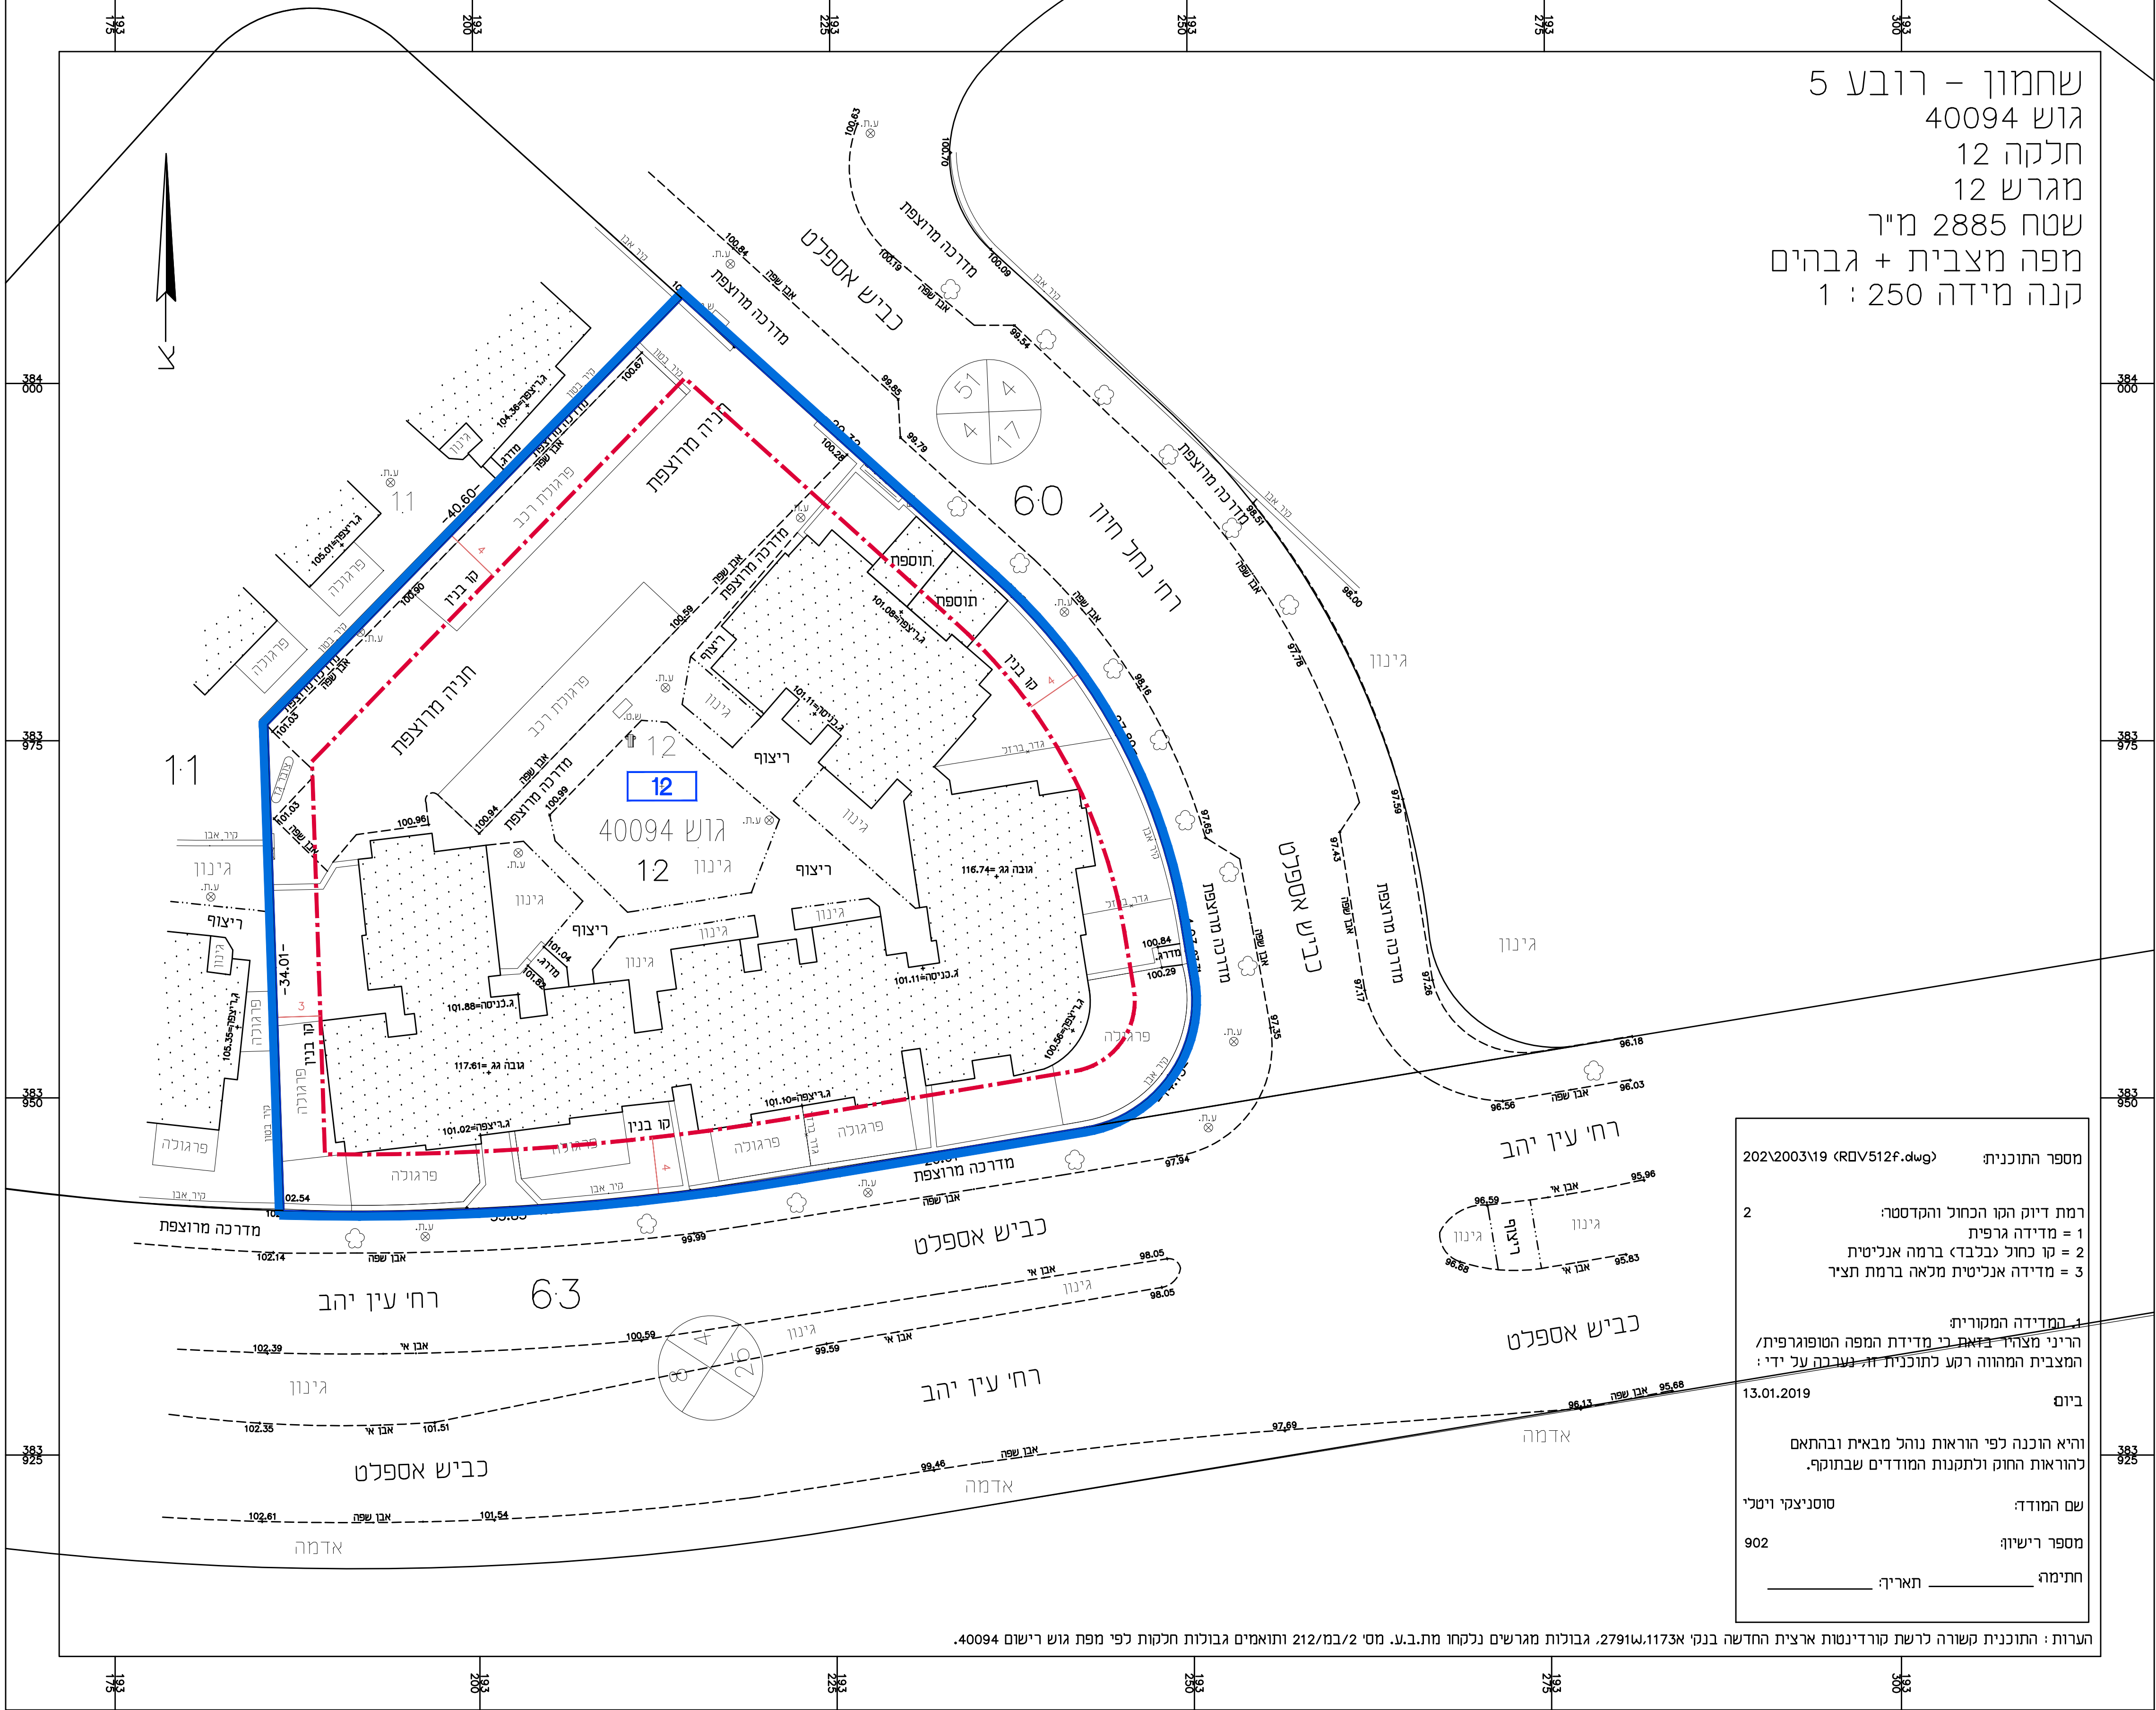


חזית מערבית ק"מ 1:100

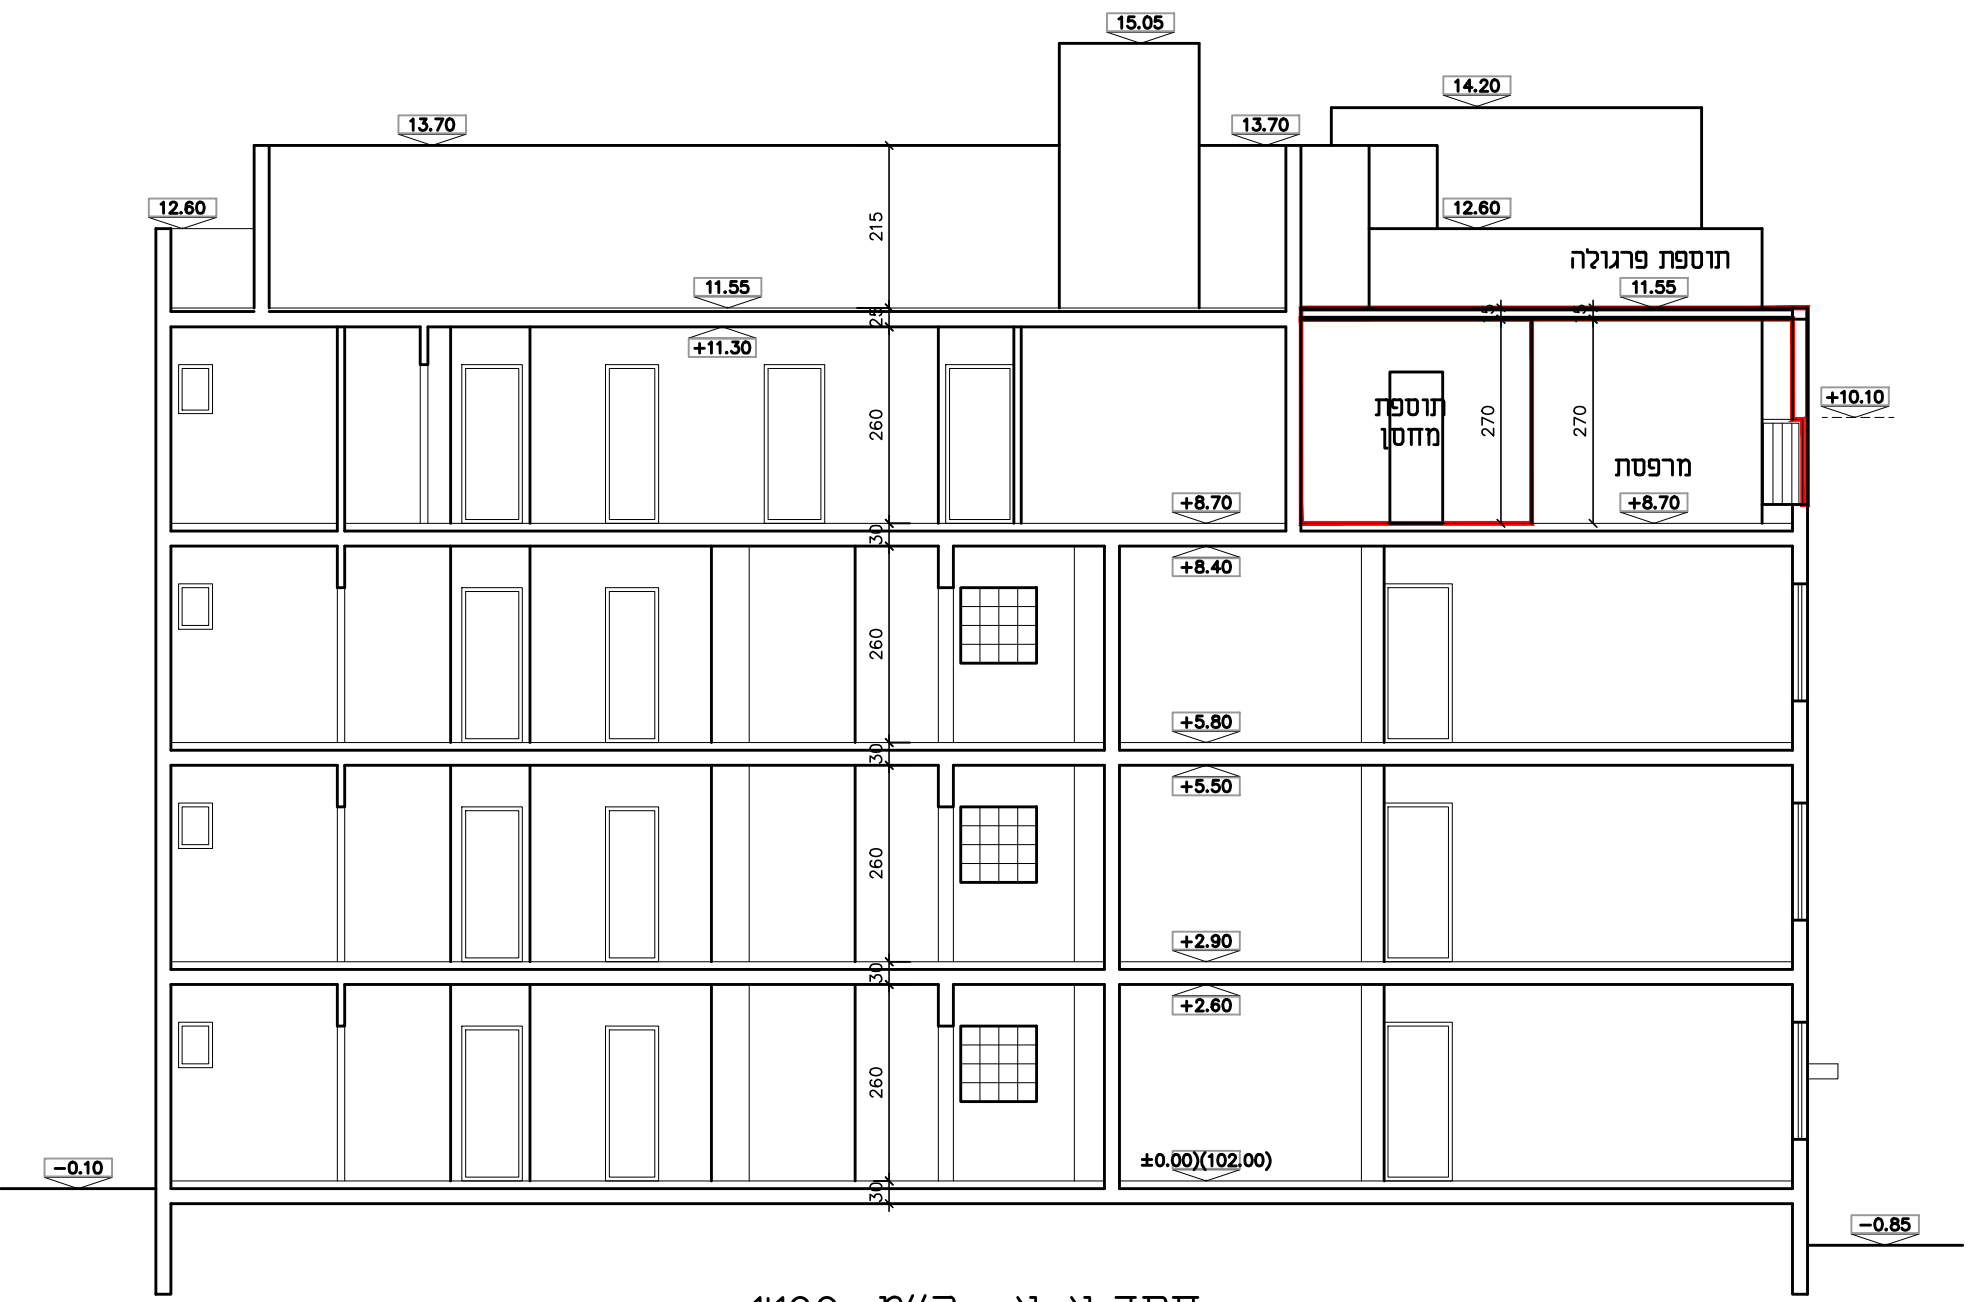


חזית א-א ק"מ 1:100

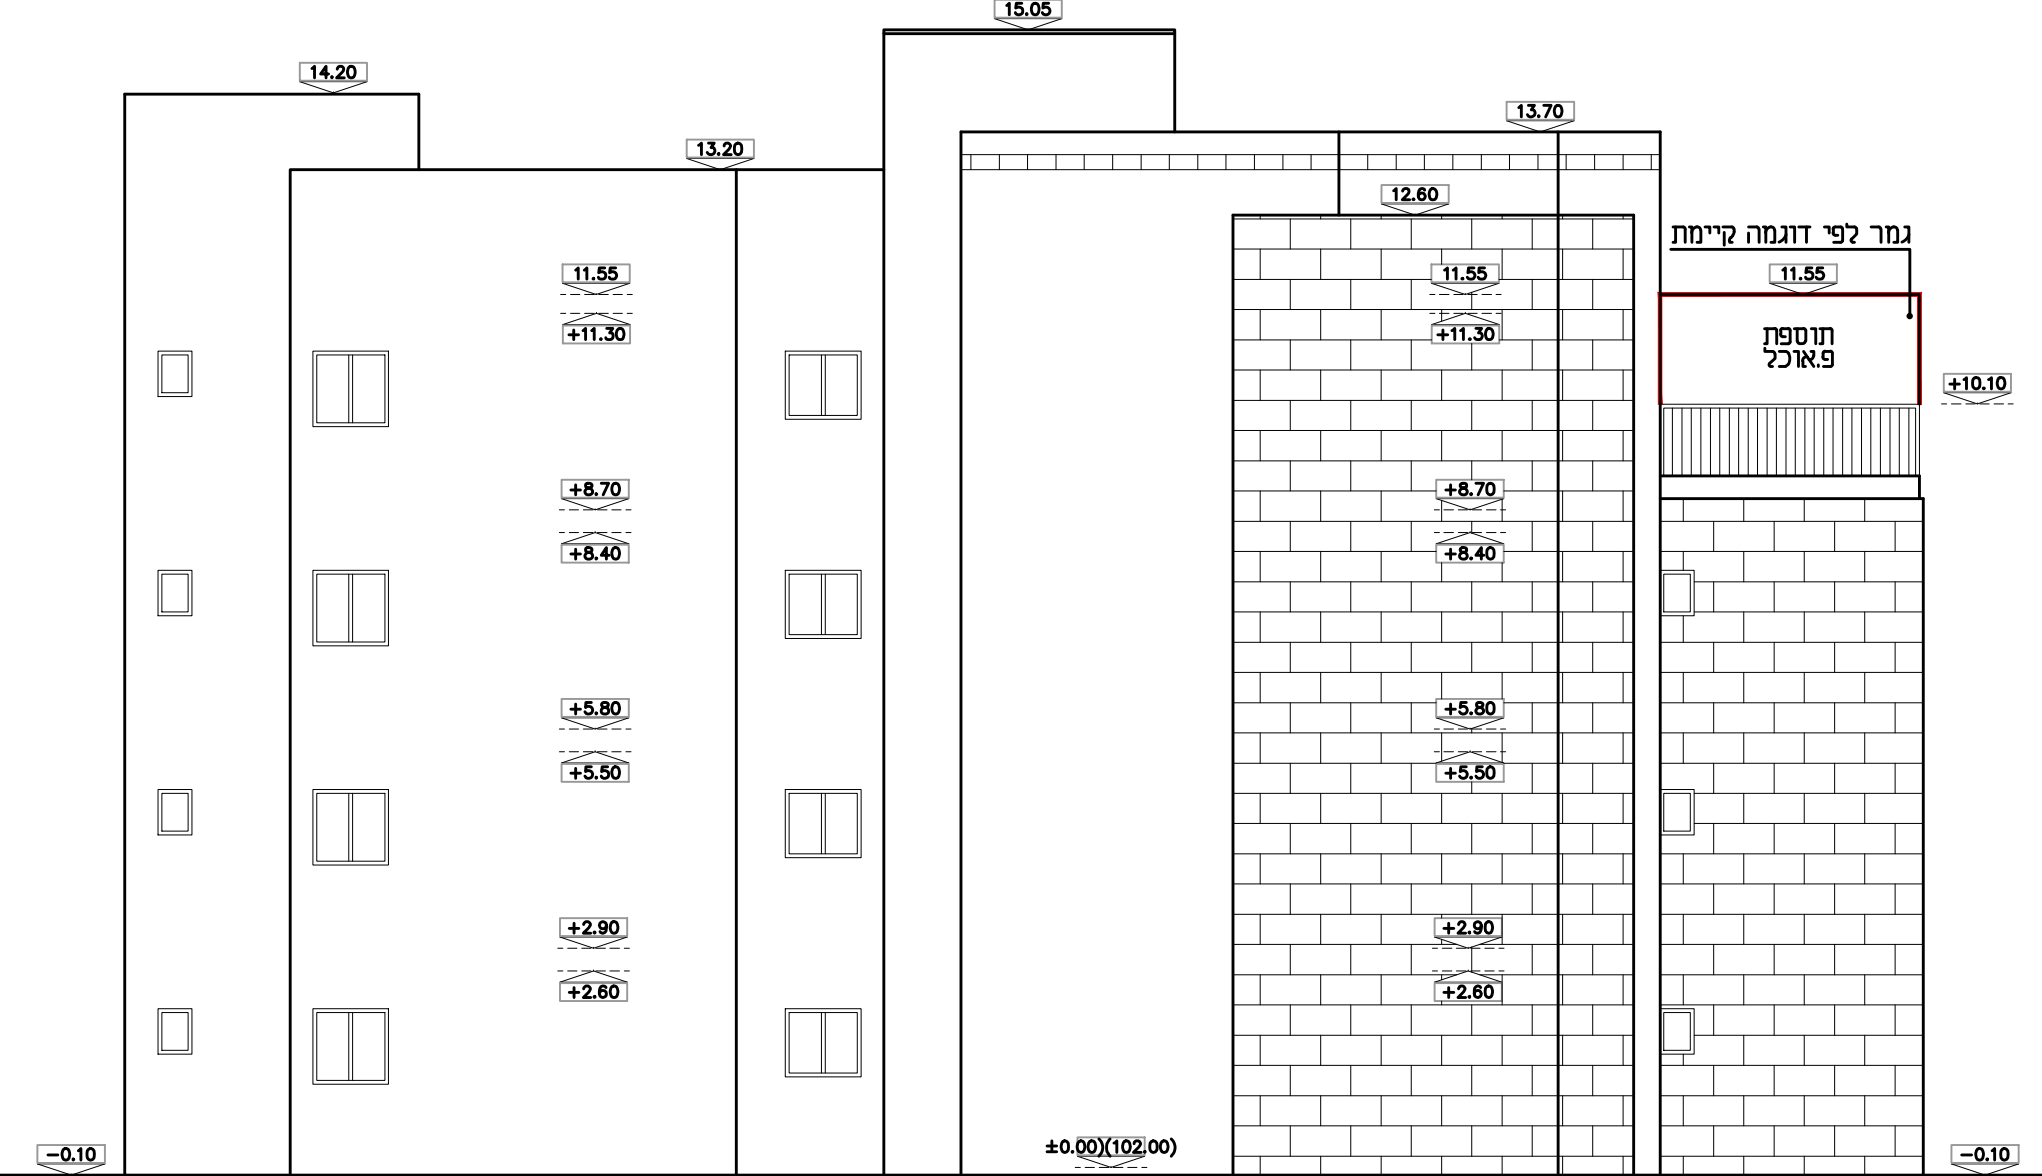


חזית צפונית ק"מ 1:100

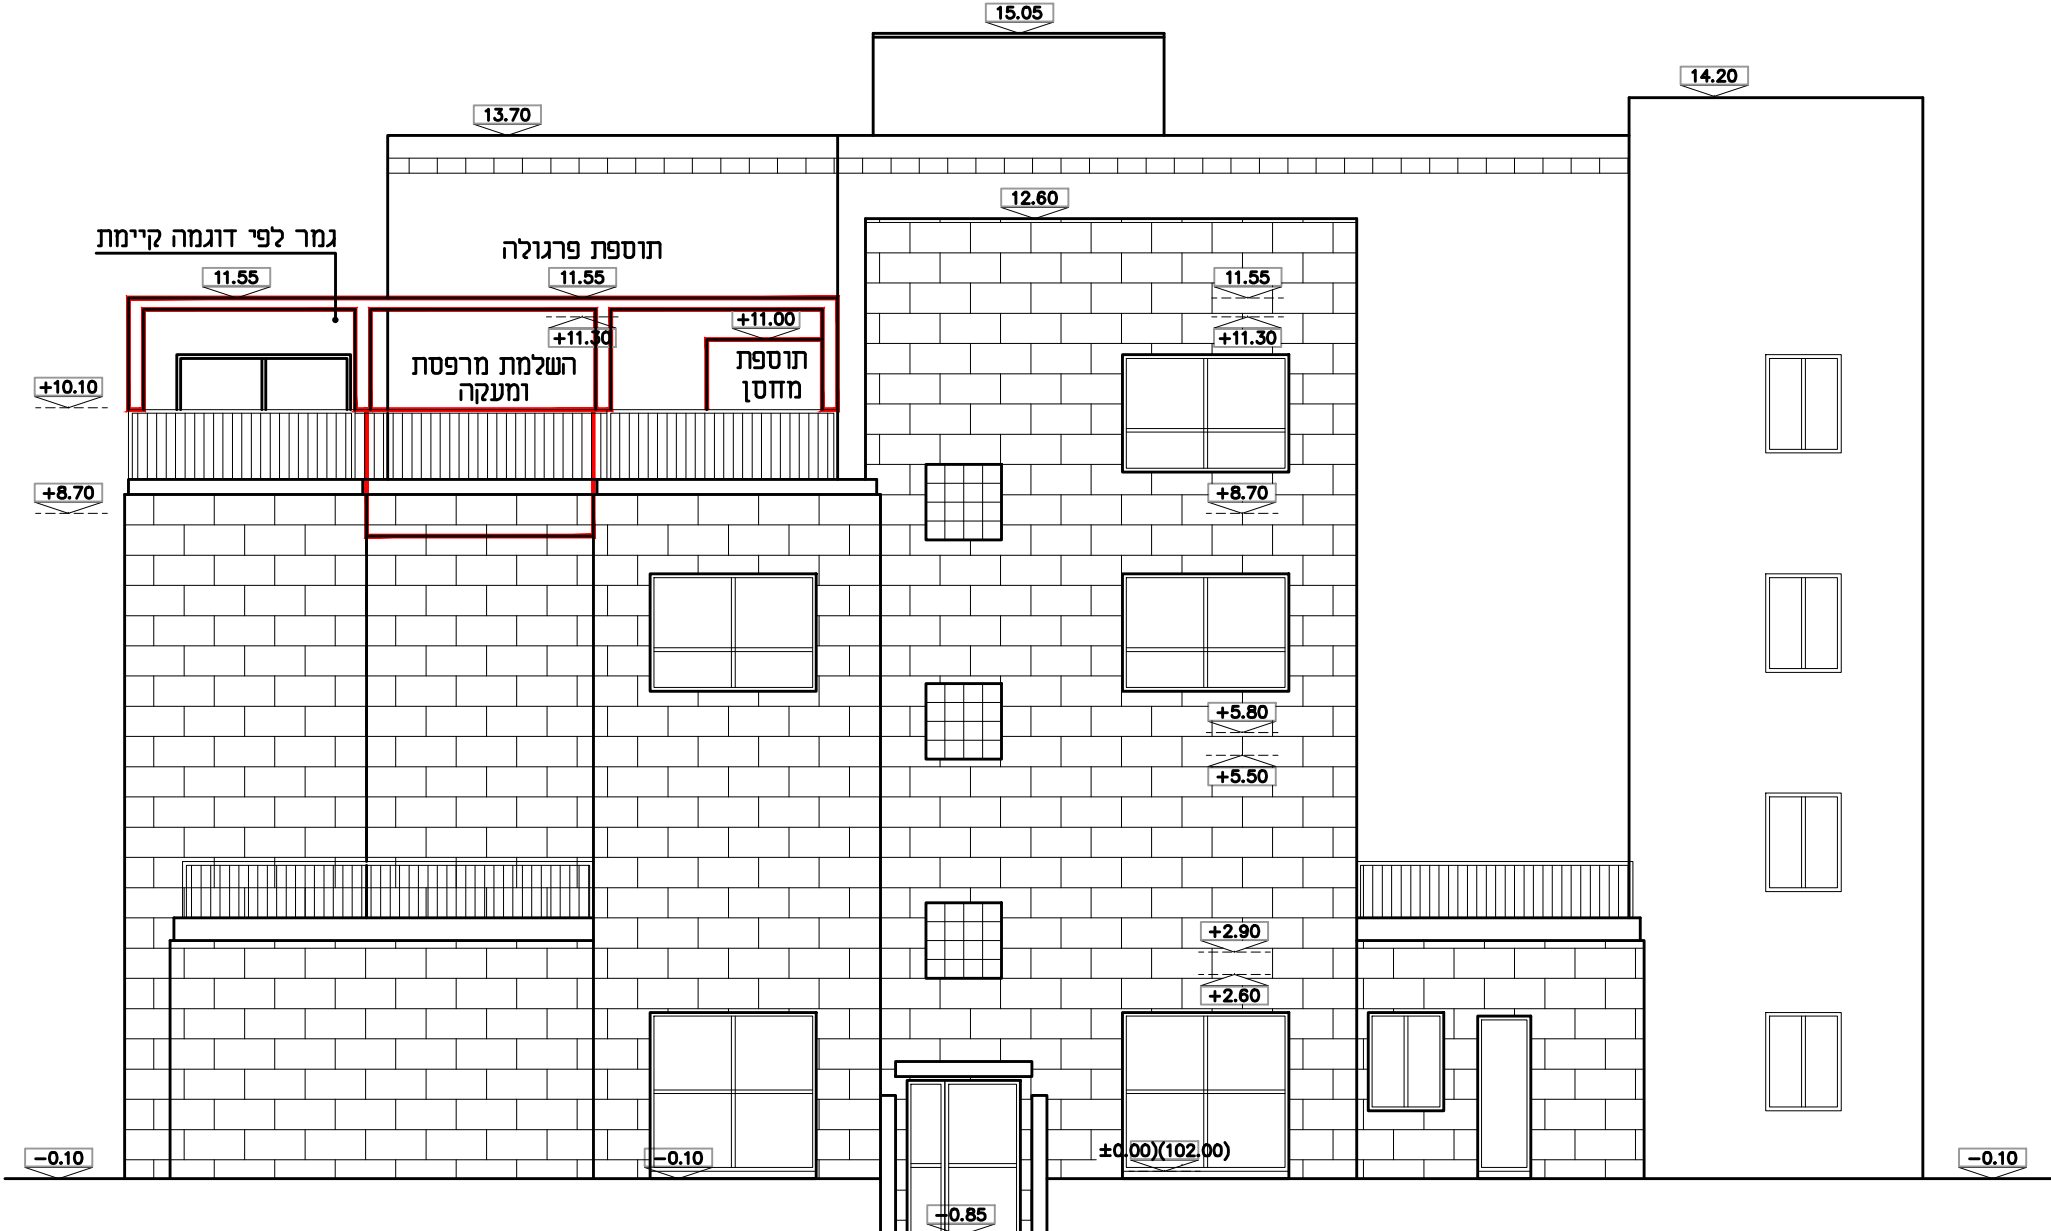

חזית דרומית ק"מ 1:100

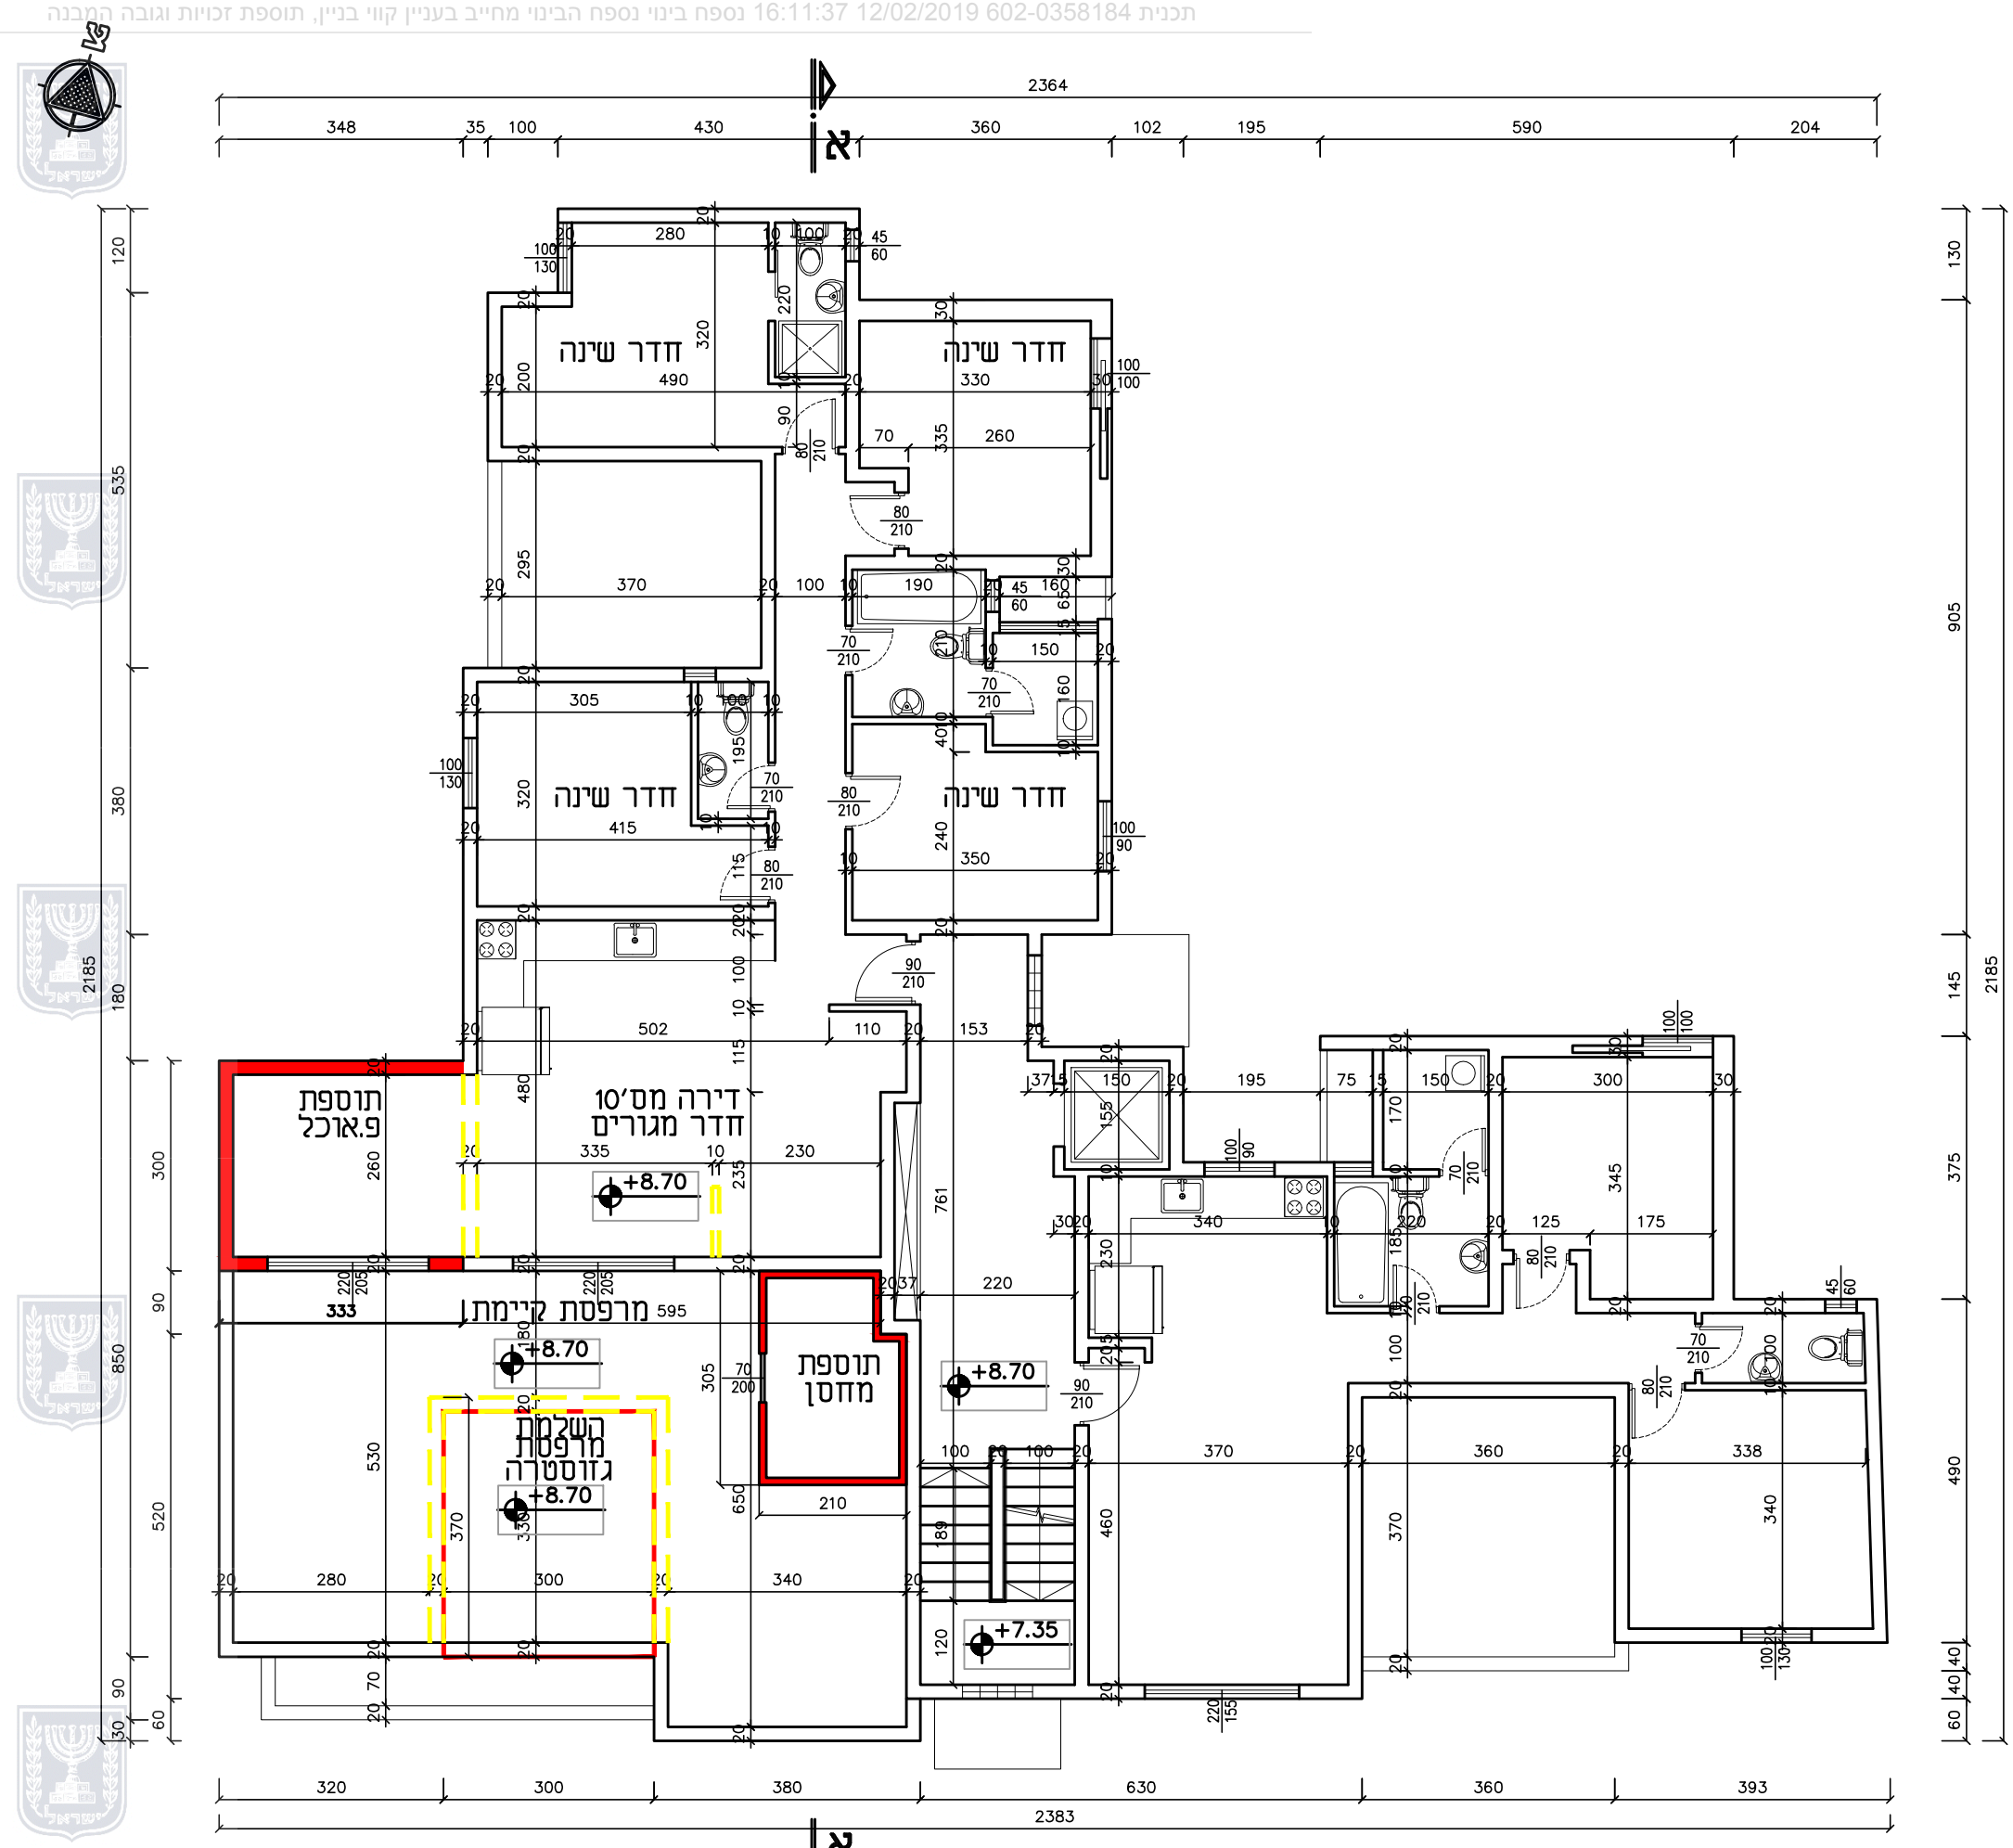

תכנית קומה ג' (בניין 12C) ק"מ 1:100

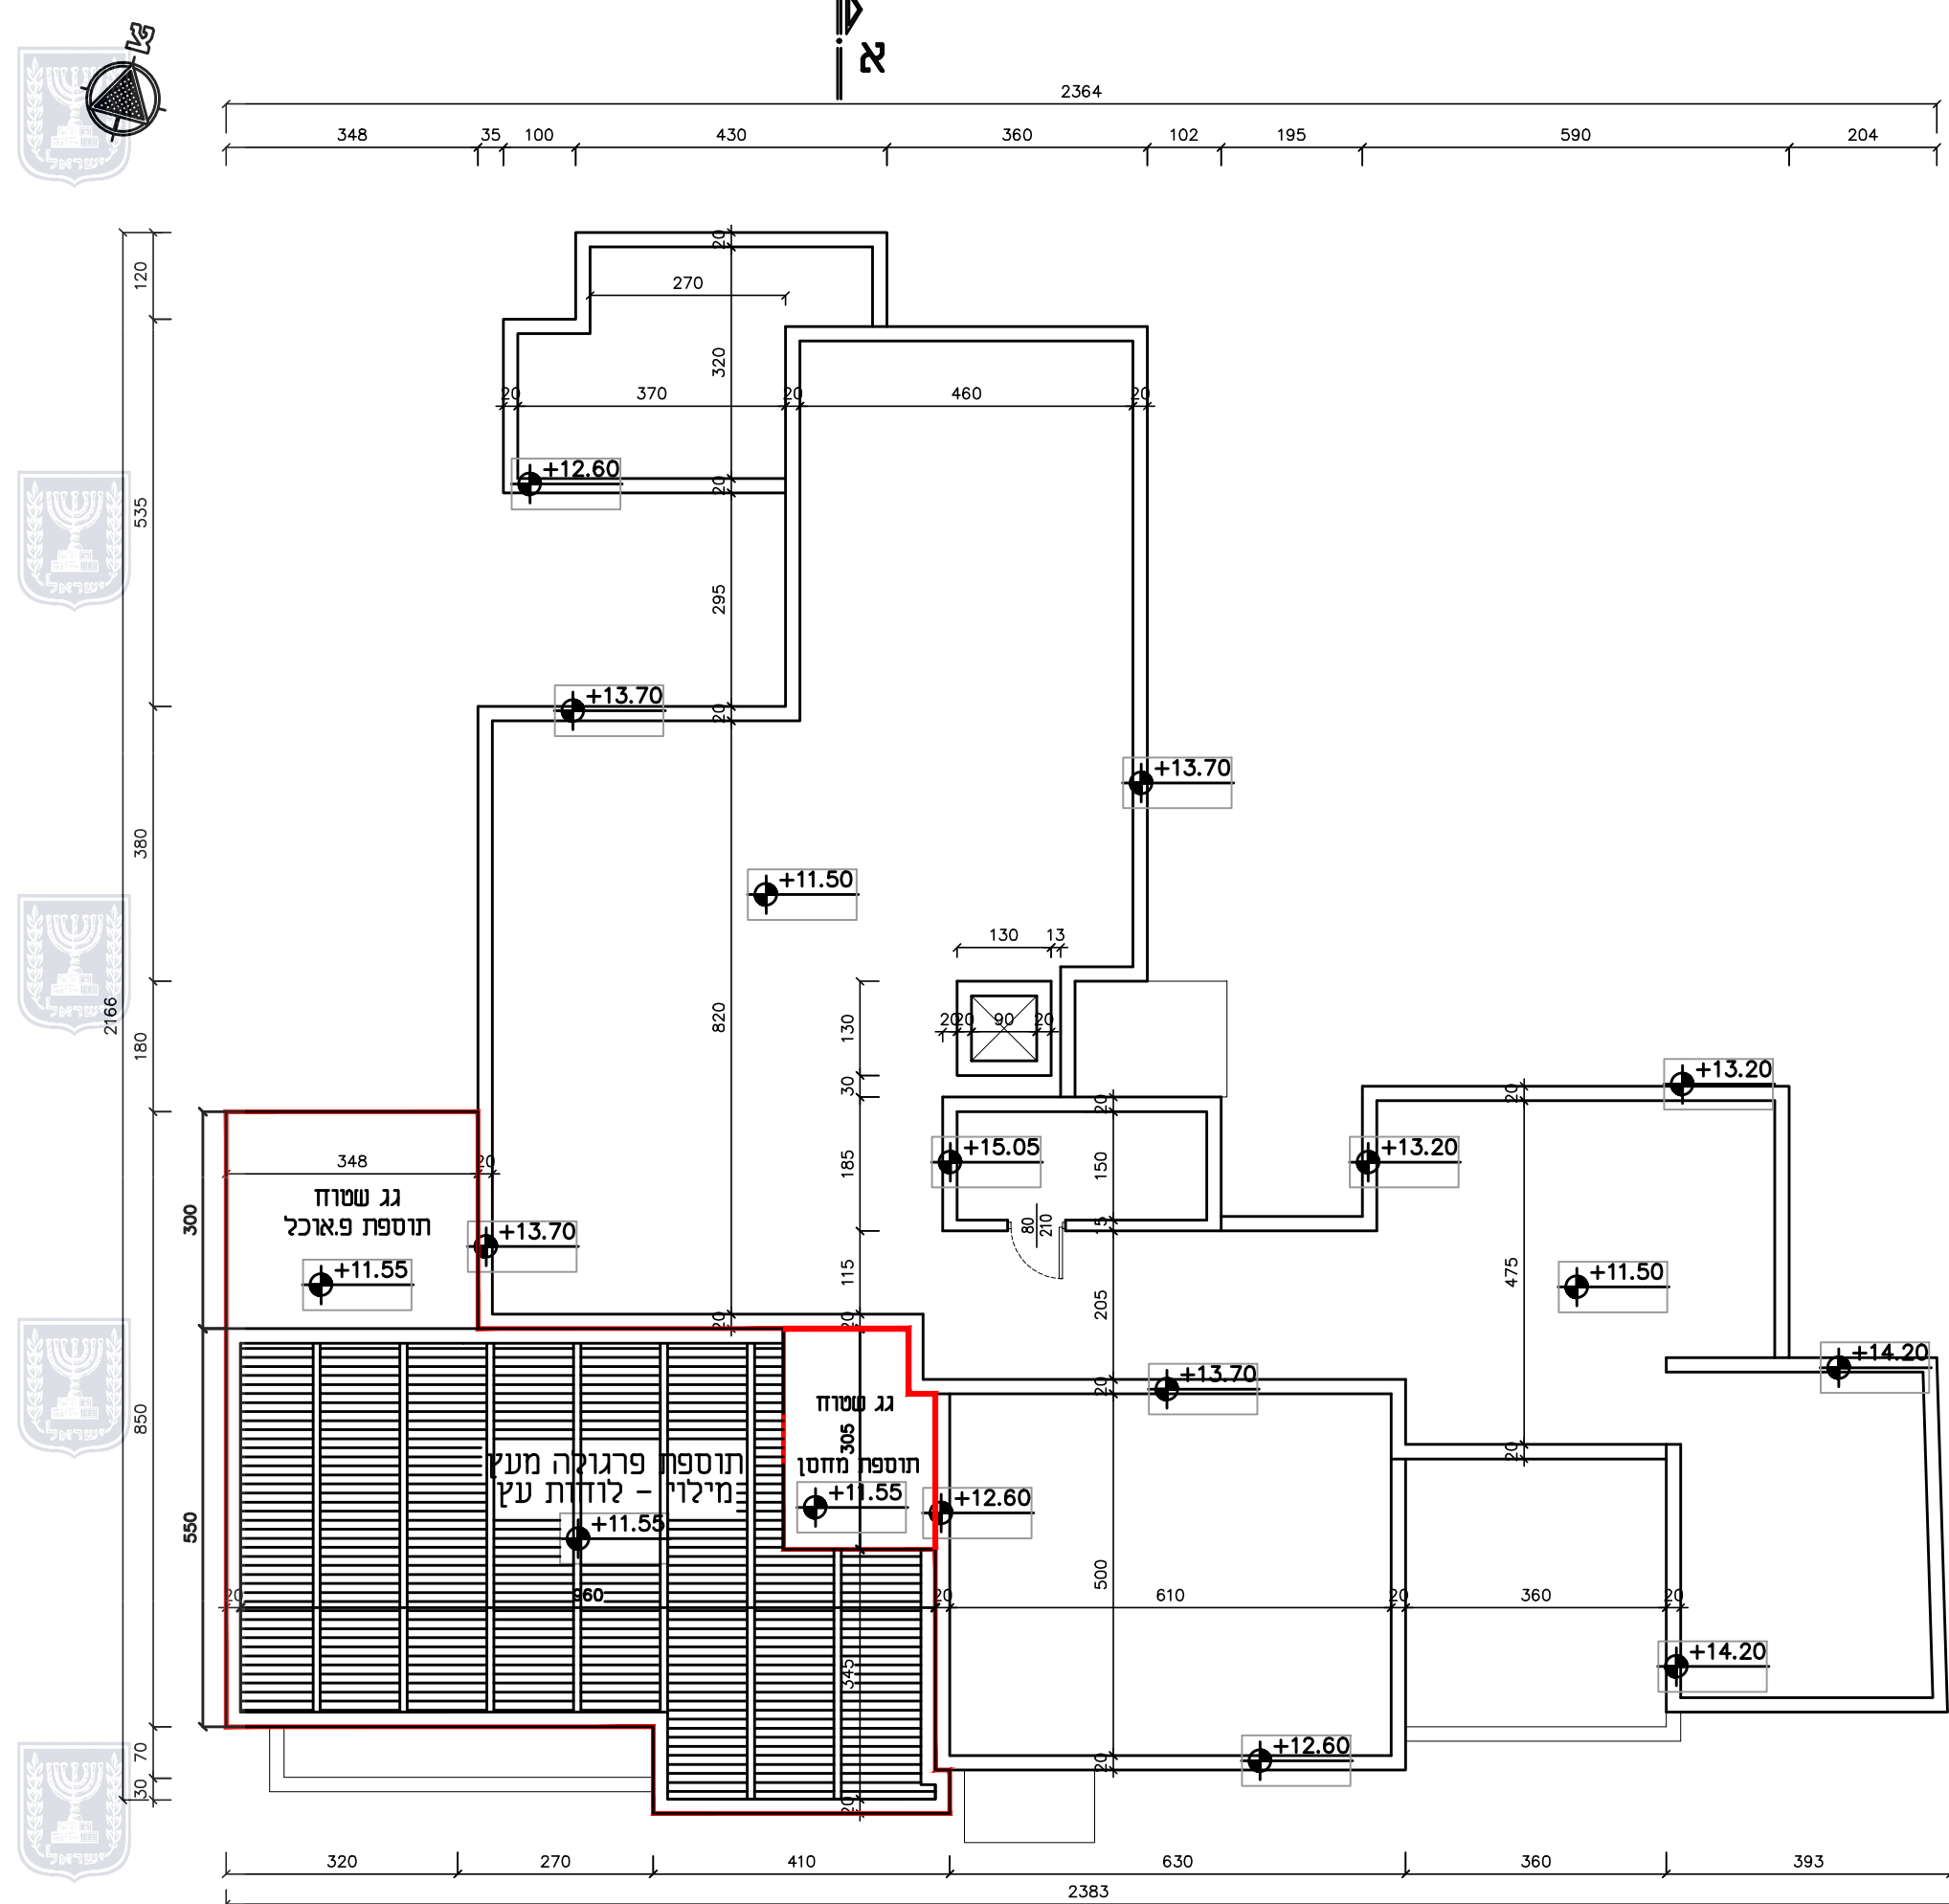

תכנית קומת הגג ק"מ 1:100