


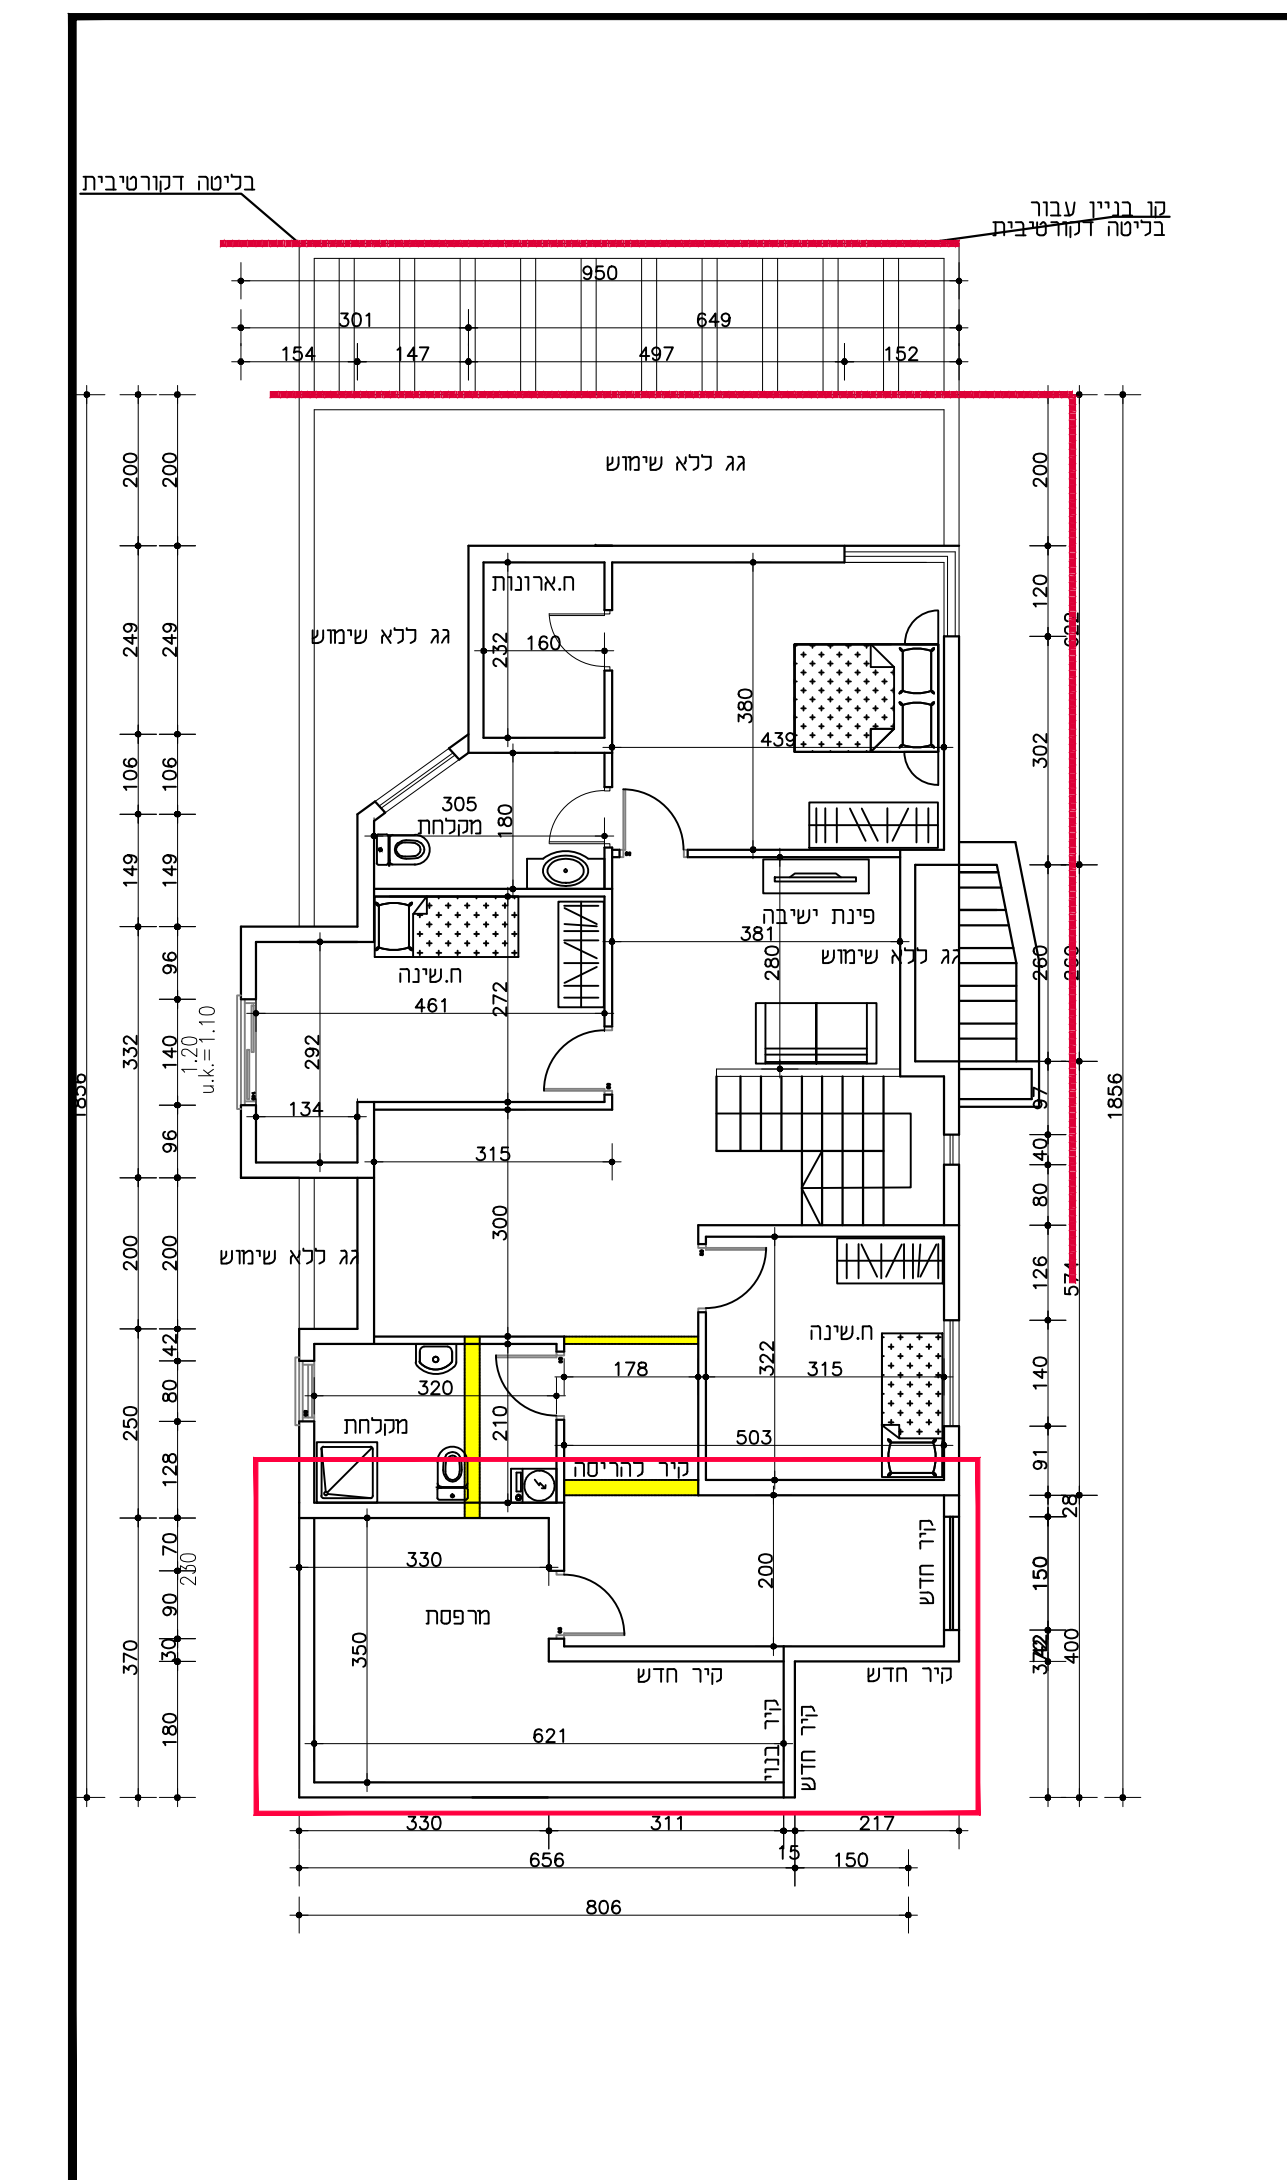
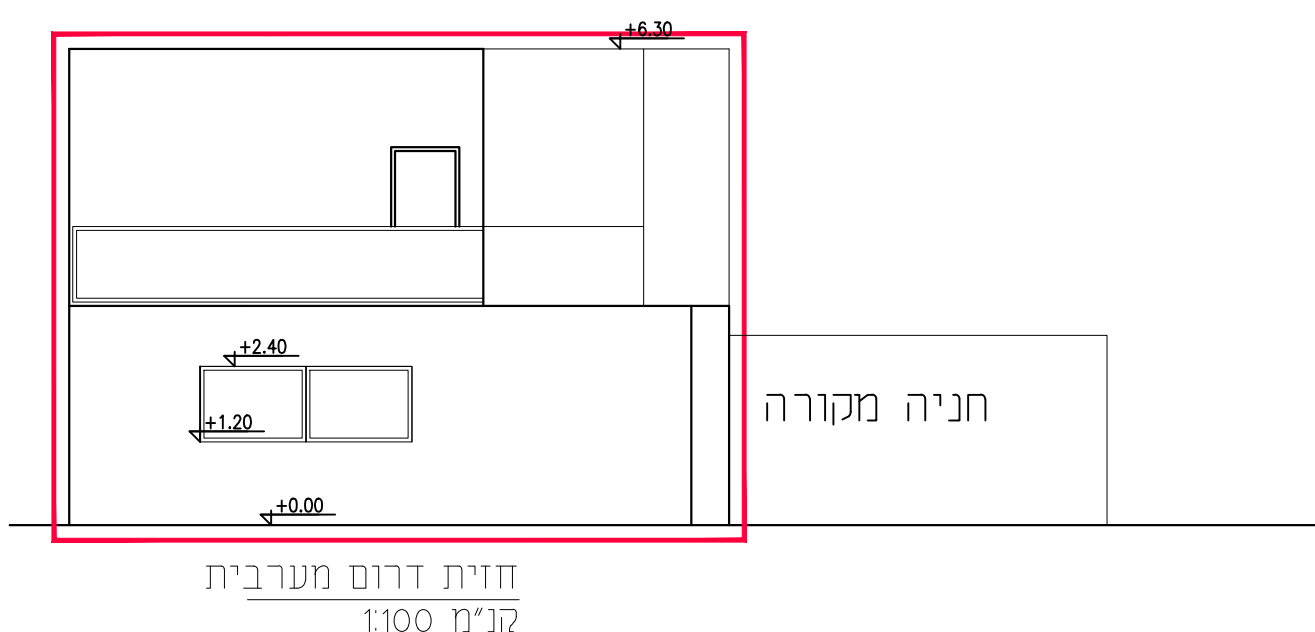
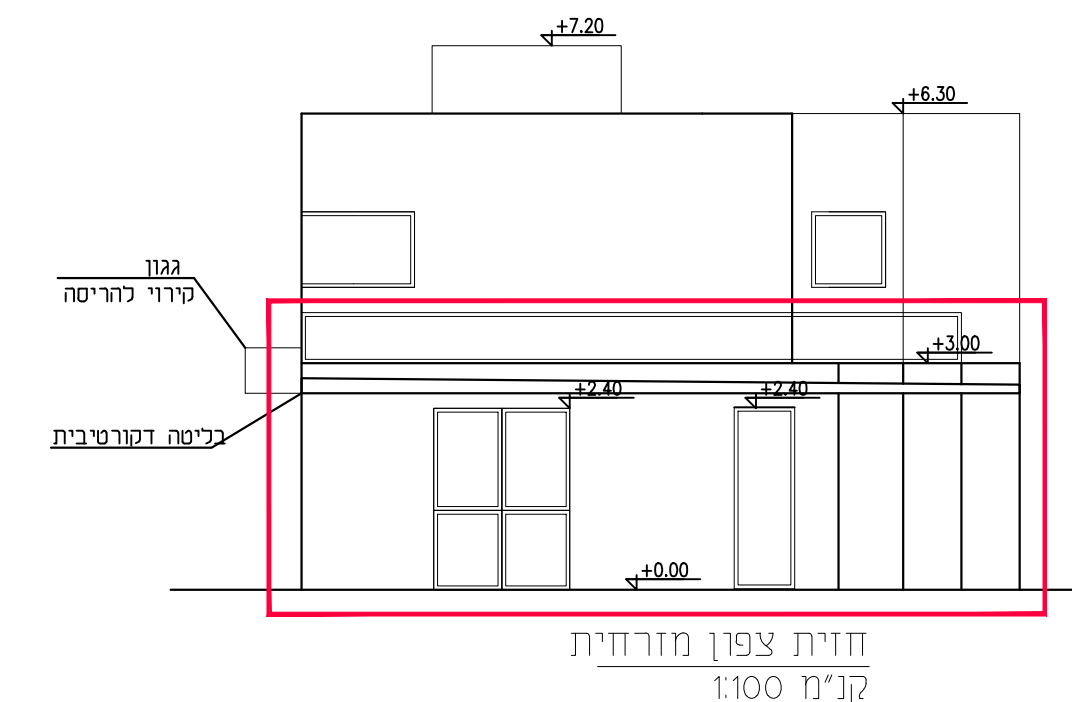


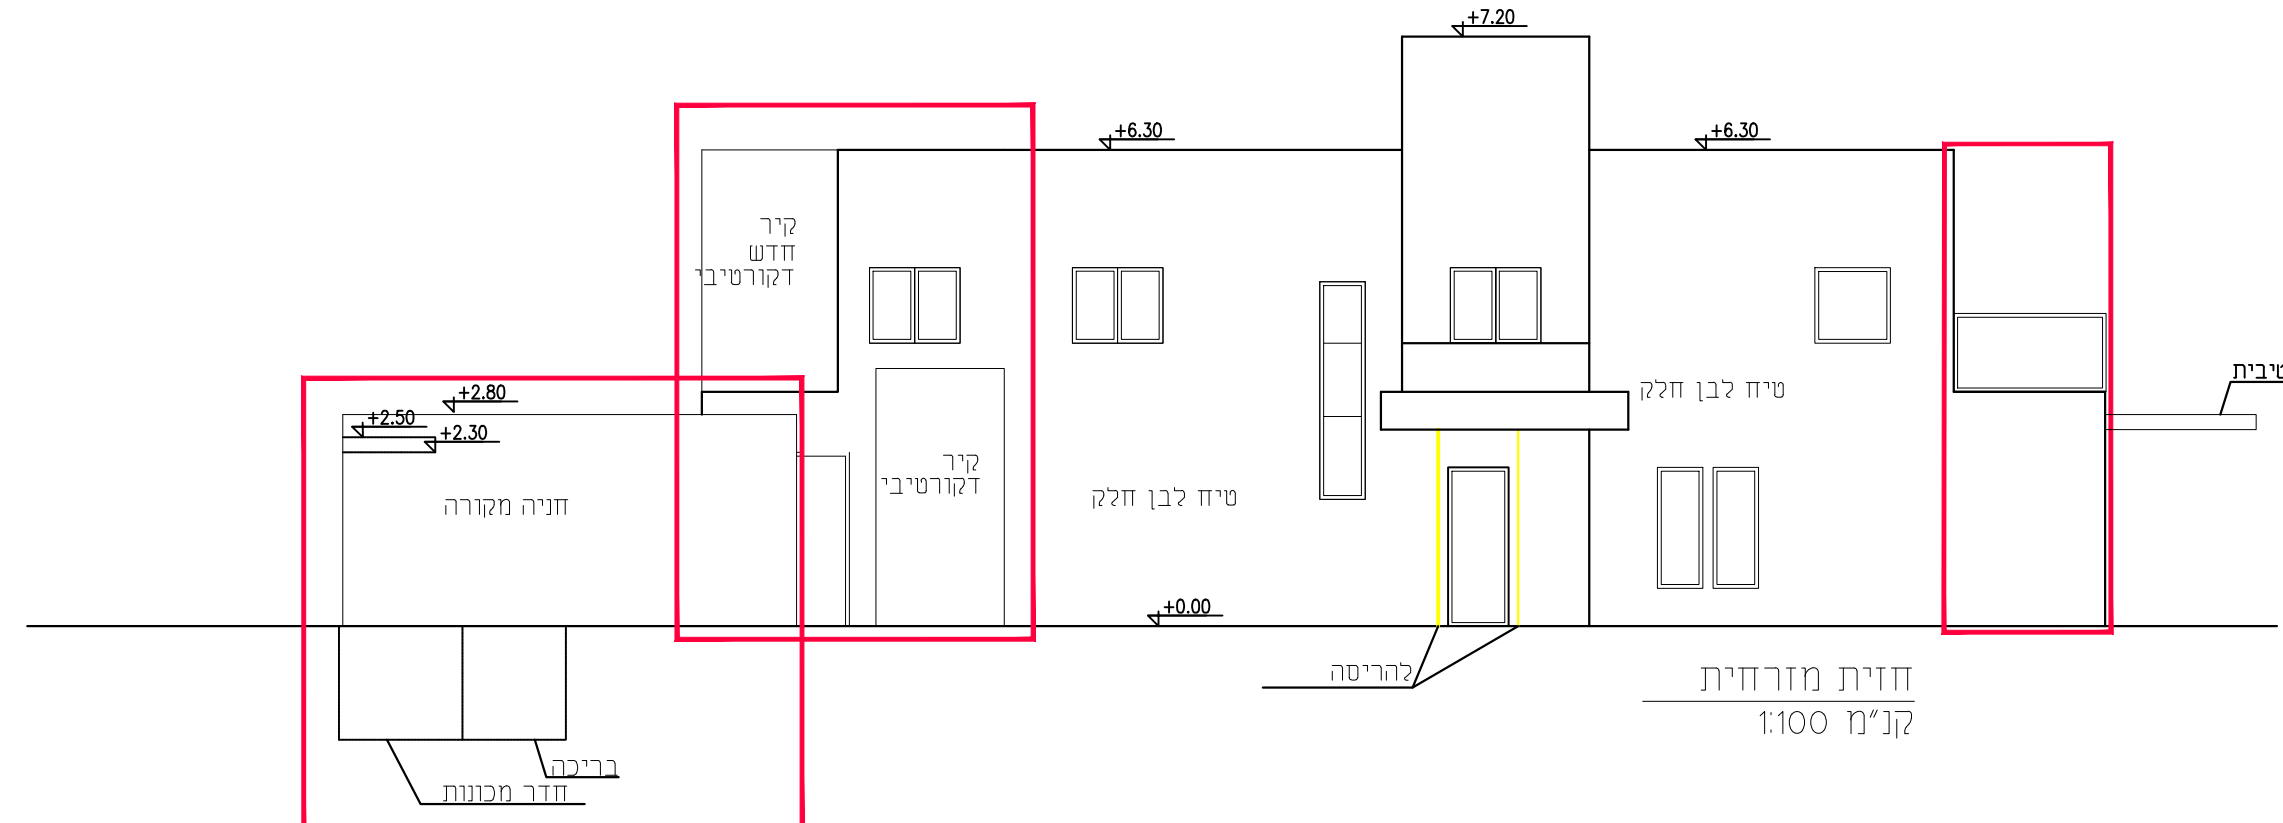


כִּנְיַת קוֹמָה א'
נ"מ 1:100

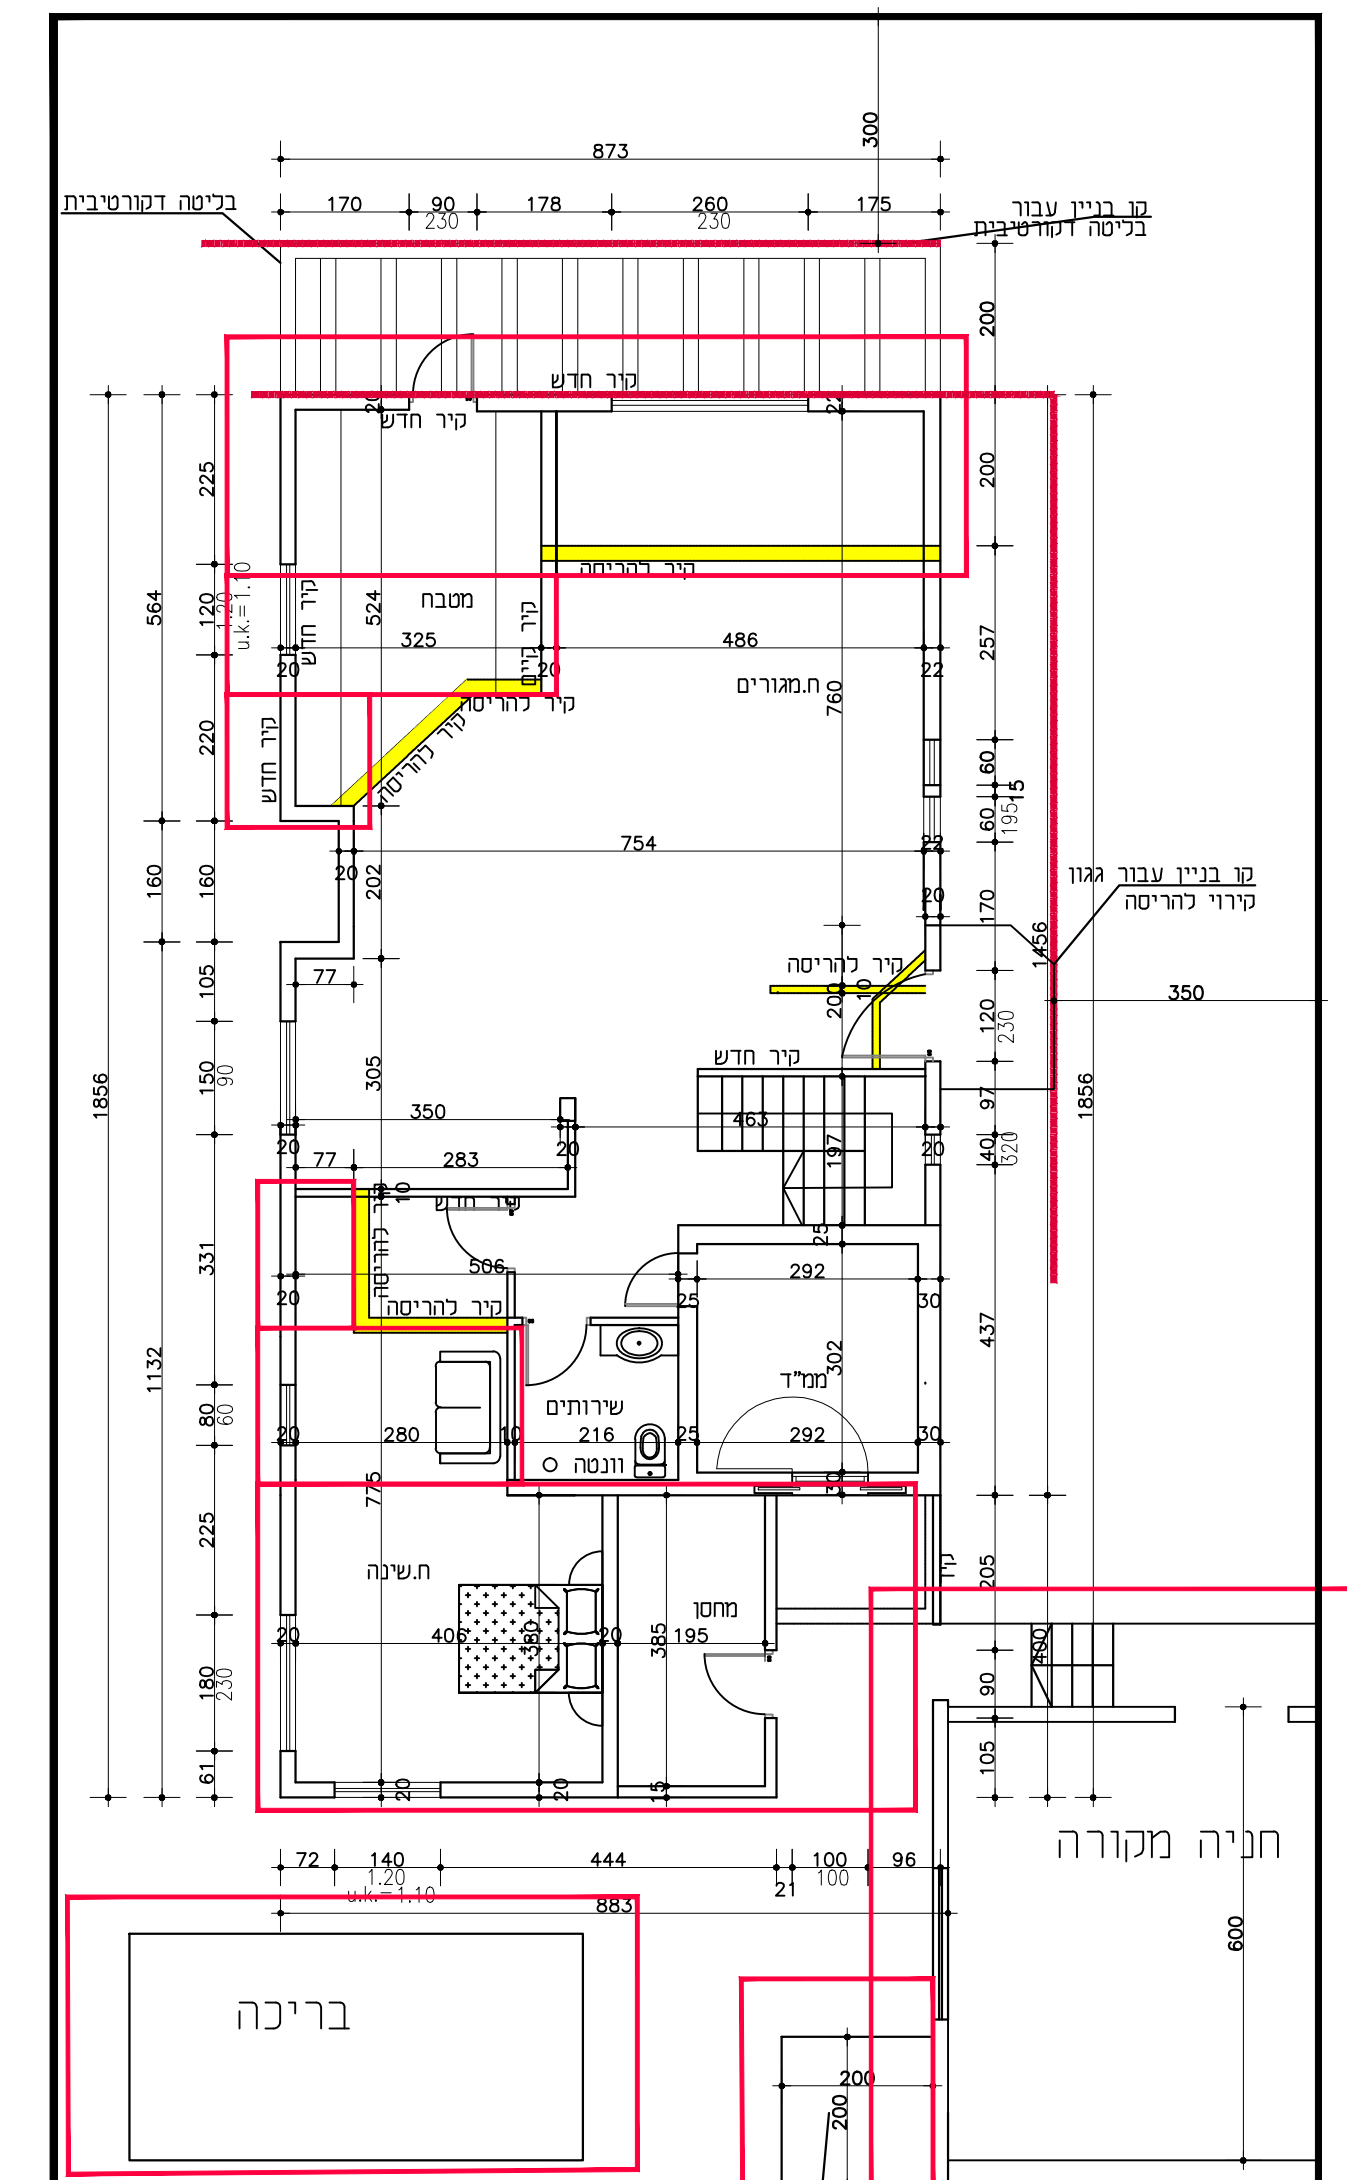

תכנית קומת קרקע
הנ"ח 1:100

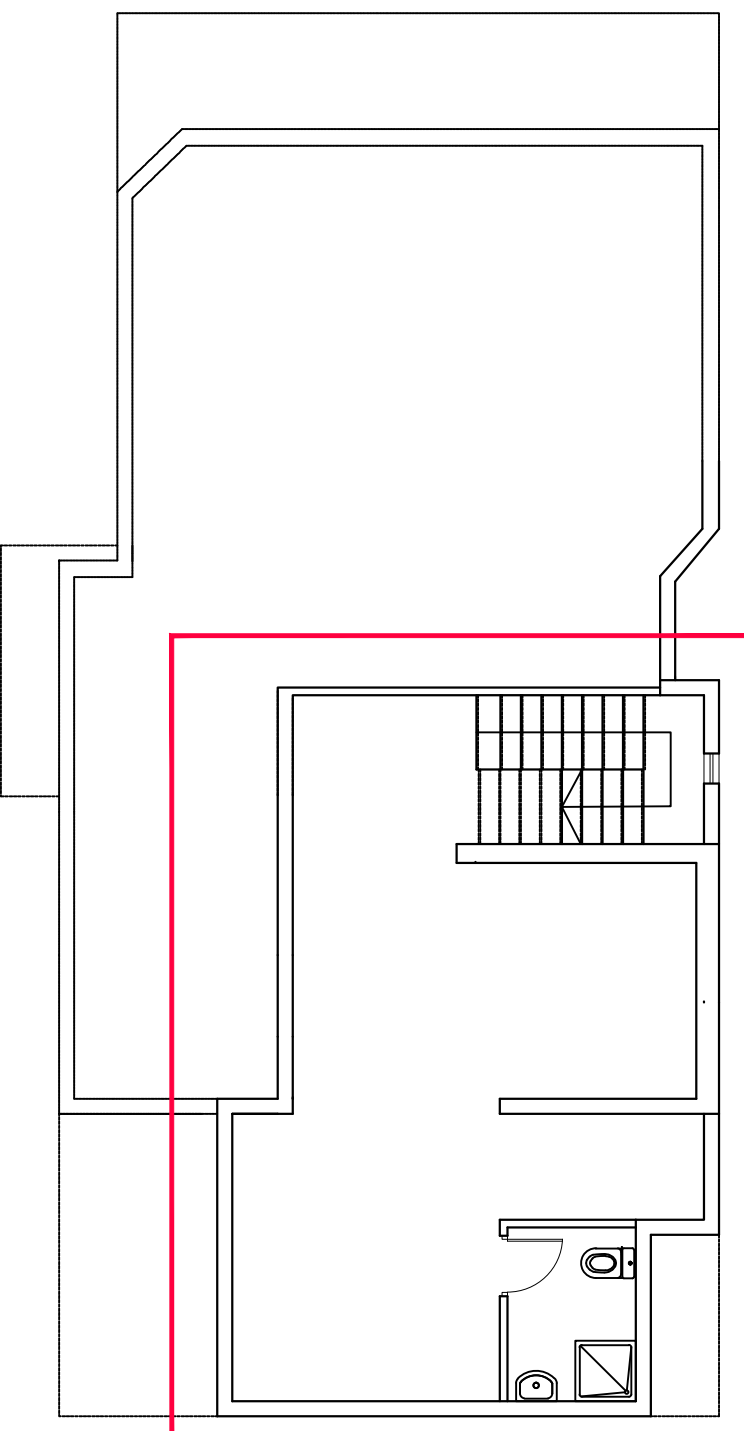

כניית קומת מרתף
1:100 מ"מ

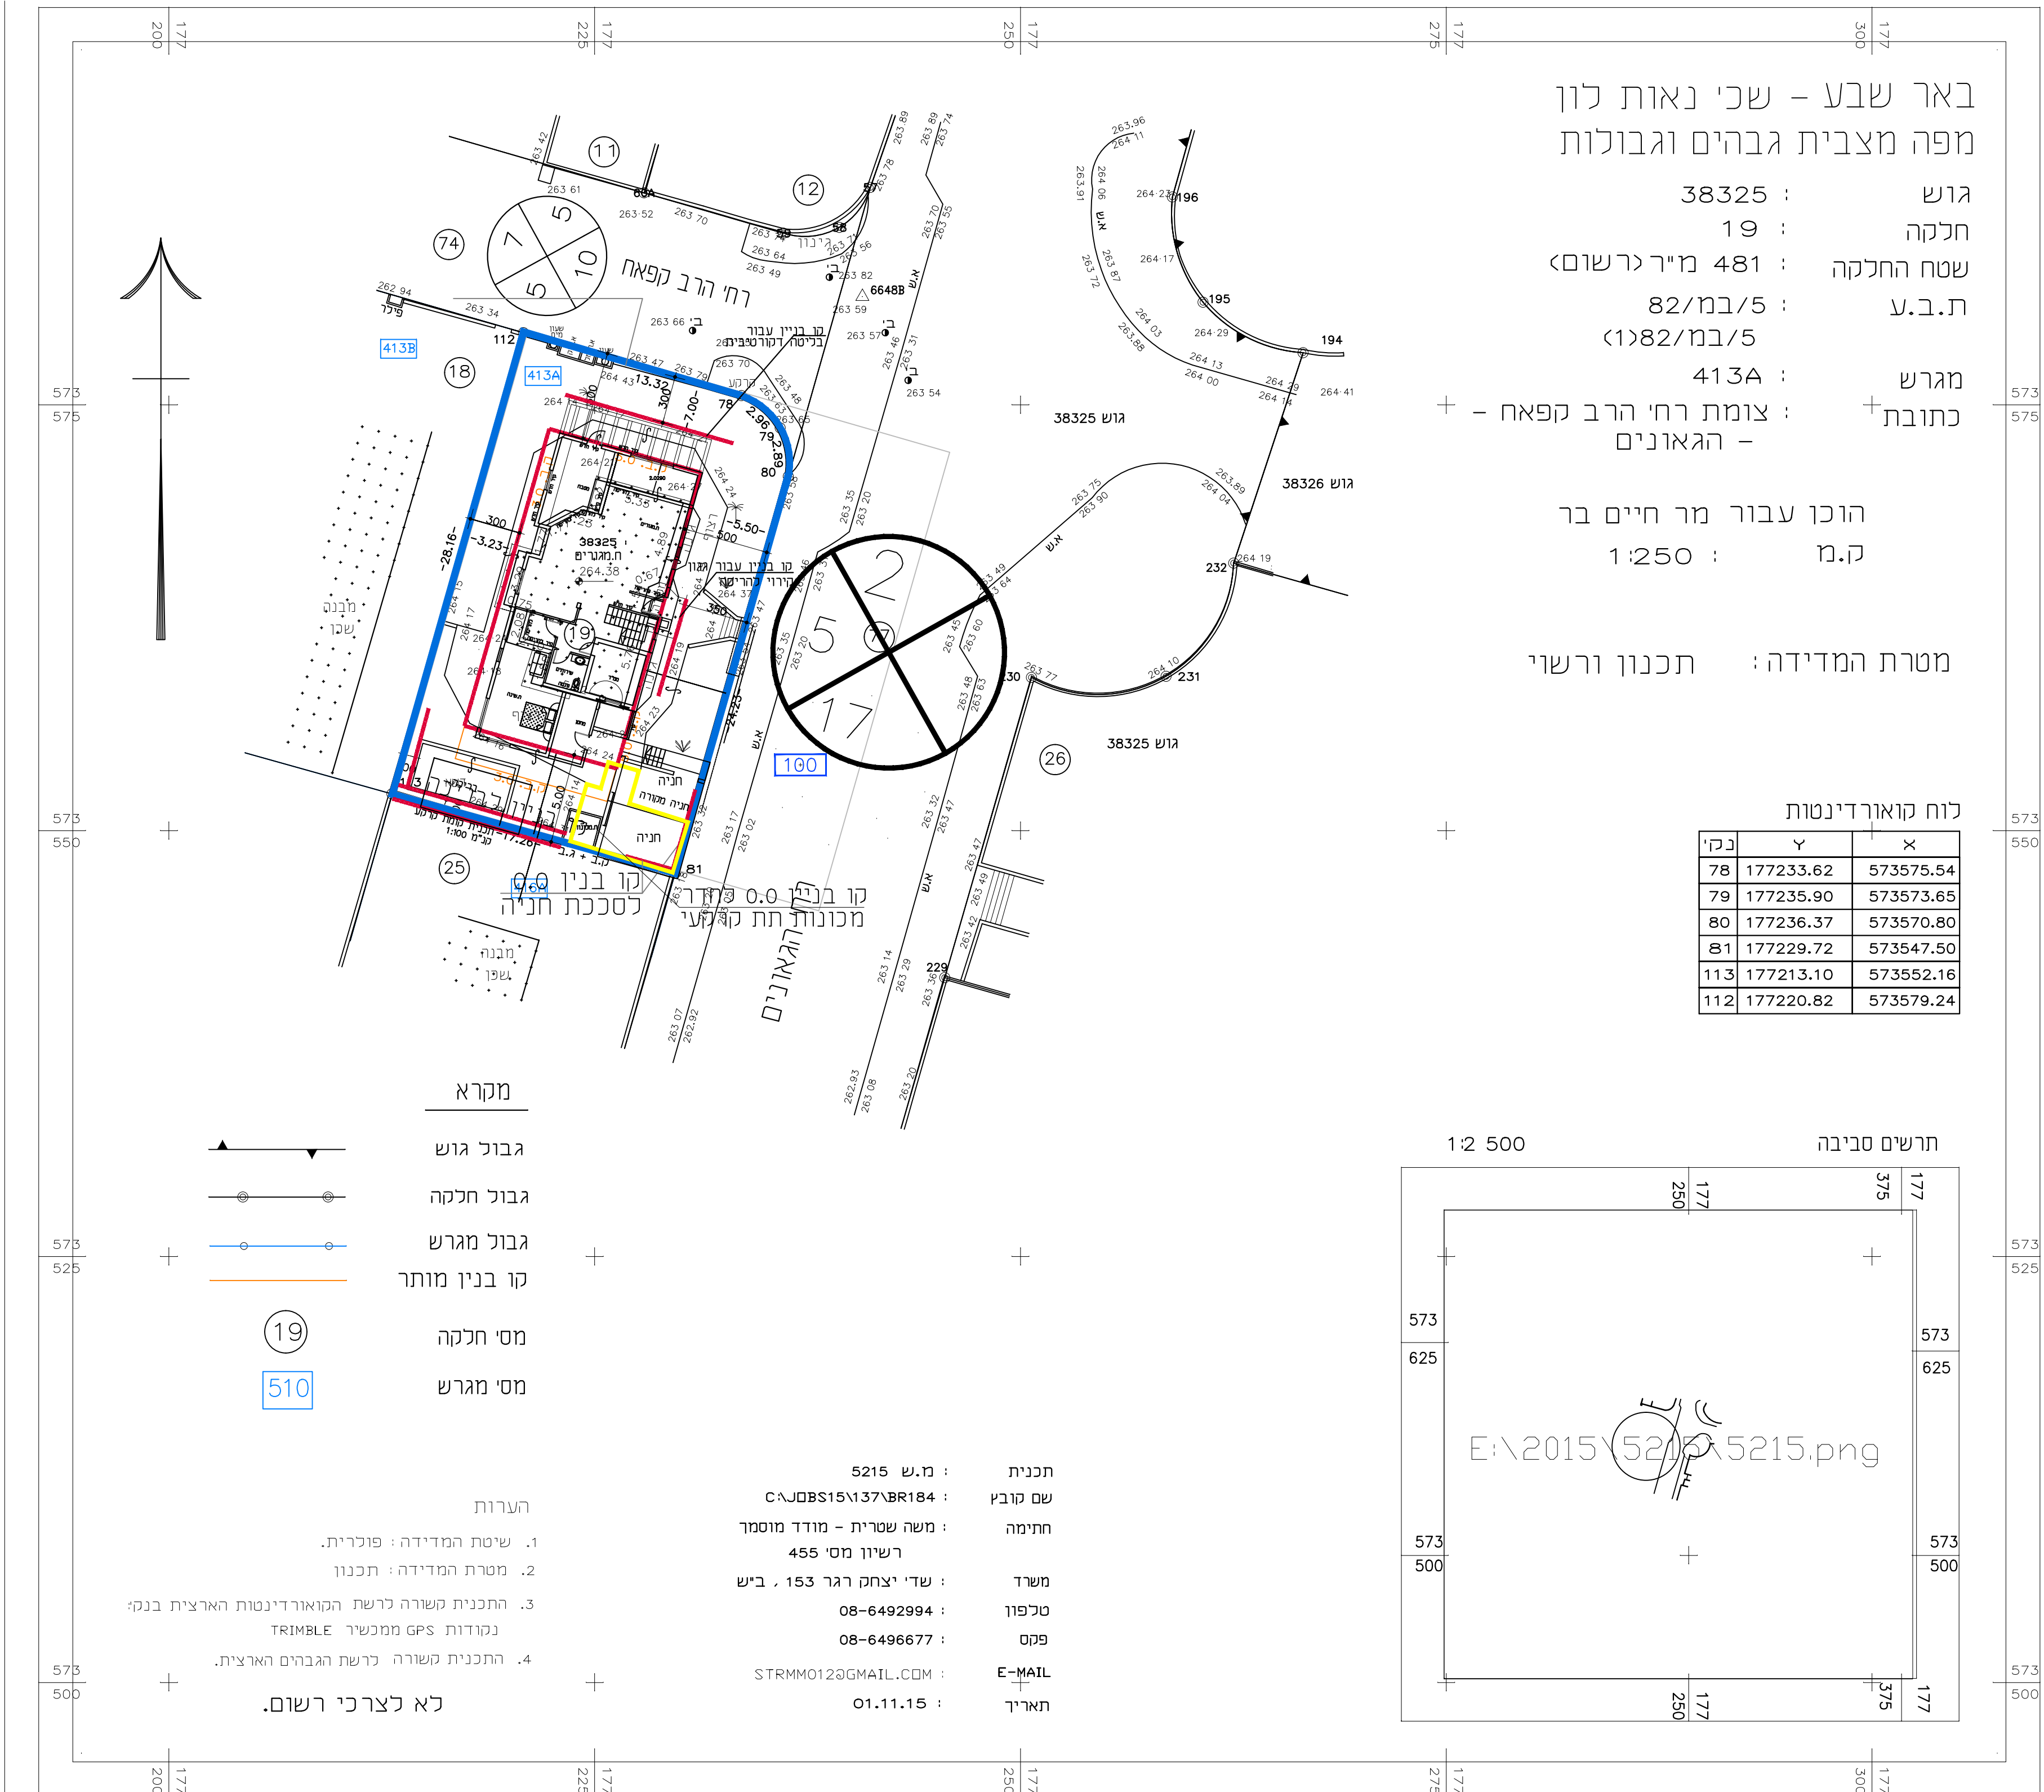

נספח בינוי	
תכנית מס' 0385740-605	
מגורים ברחי הגאונים 21 שכי אות לון, באר שבע	
גליון 1 מתוך 1	
תחולה	רקע
תיאור	
תאריך הנספח	17.06.2018
קני"מ	1:250
שמות ודתימות:	
שם: יאן מן	חתימה:
תאריך:	
תאריך:	חתימה:
חתימה:	חתימה: