


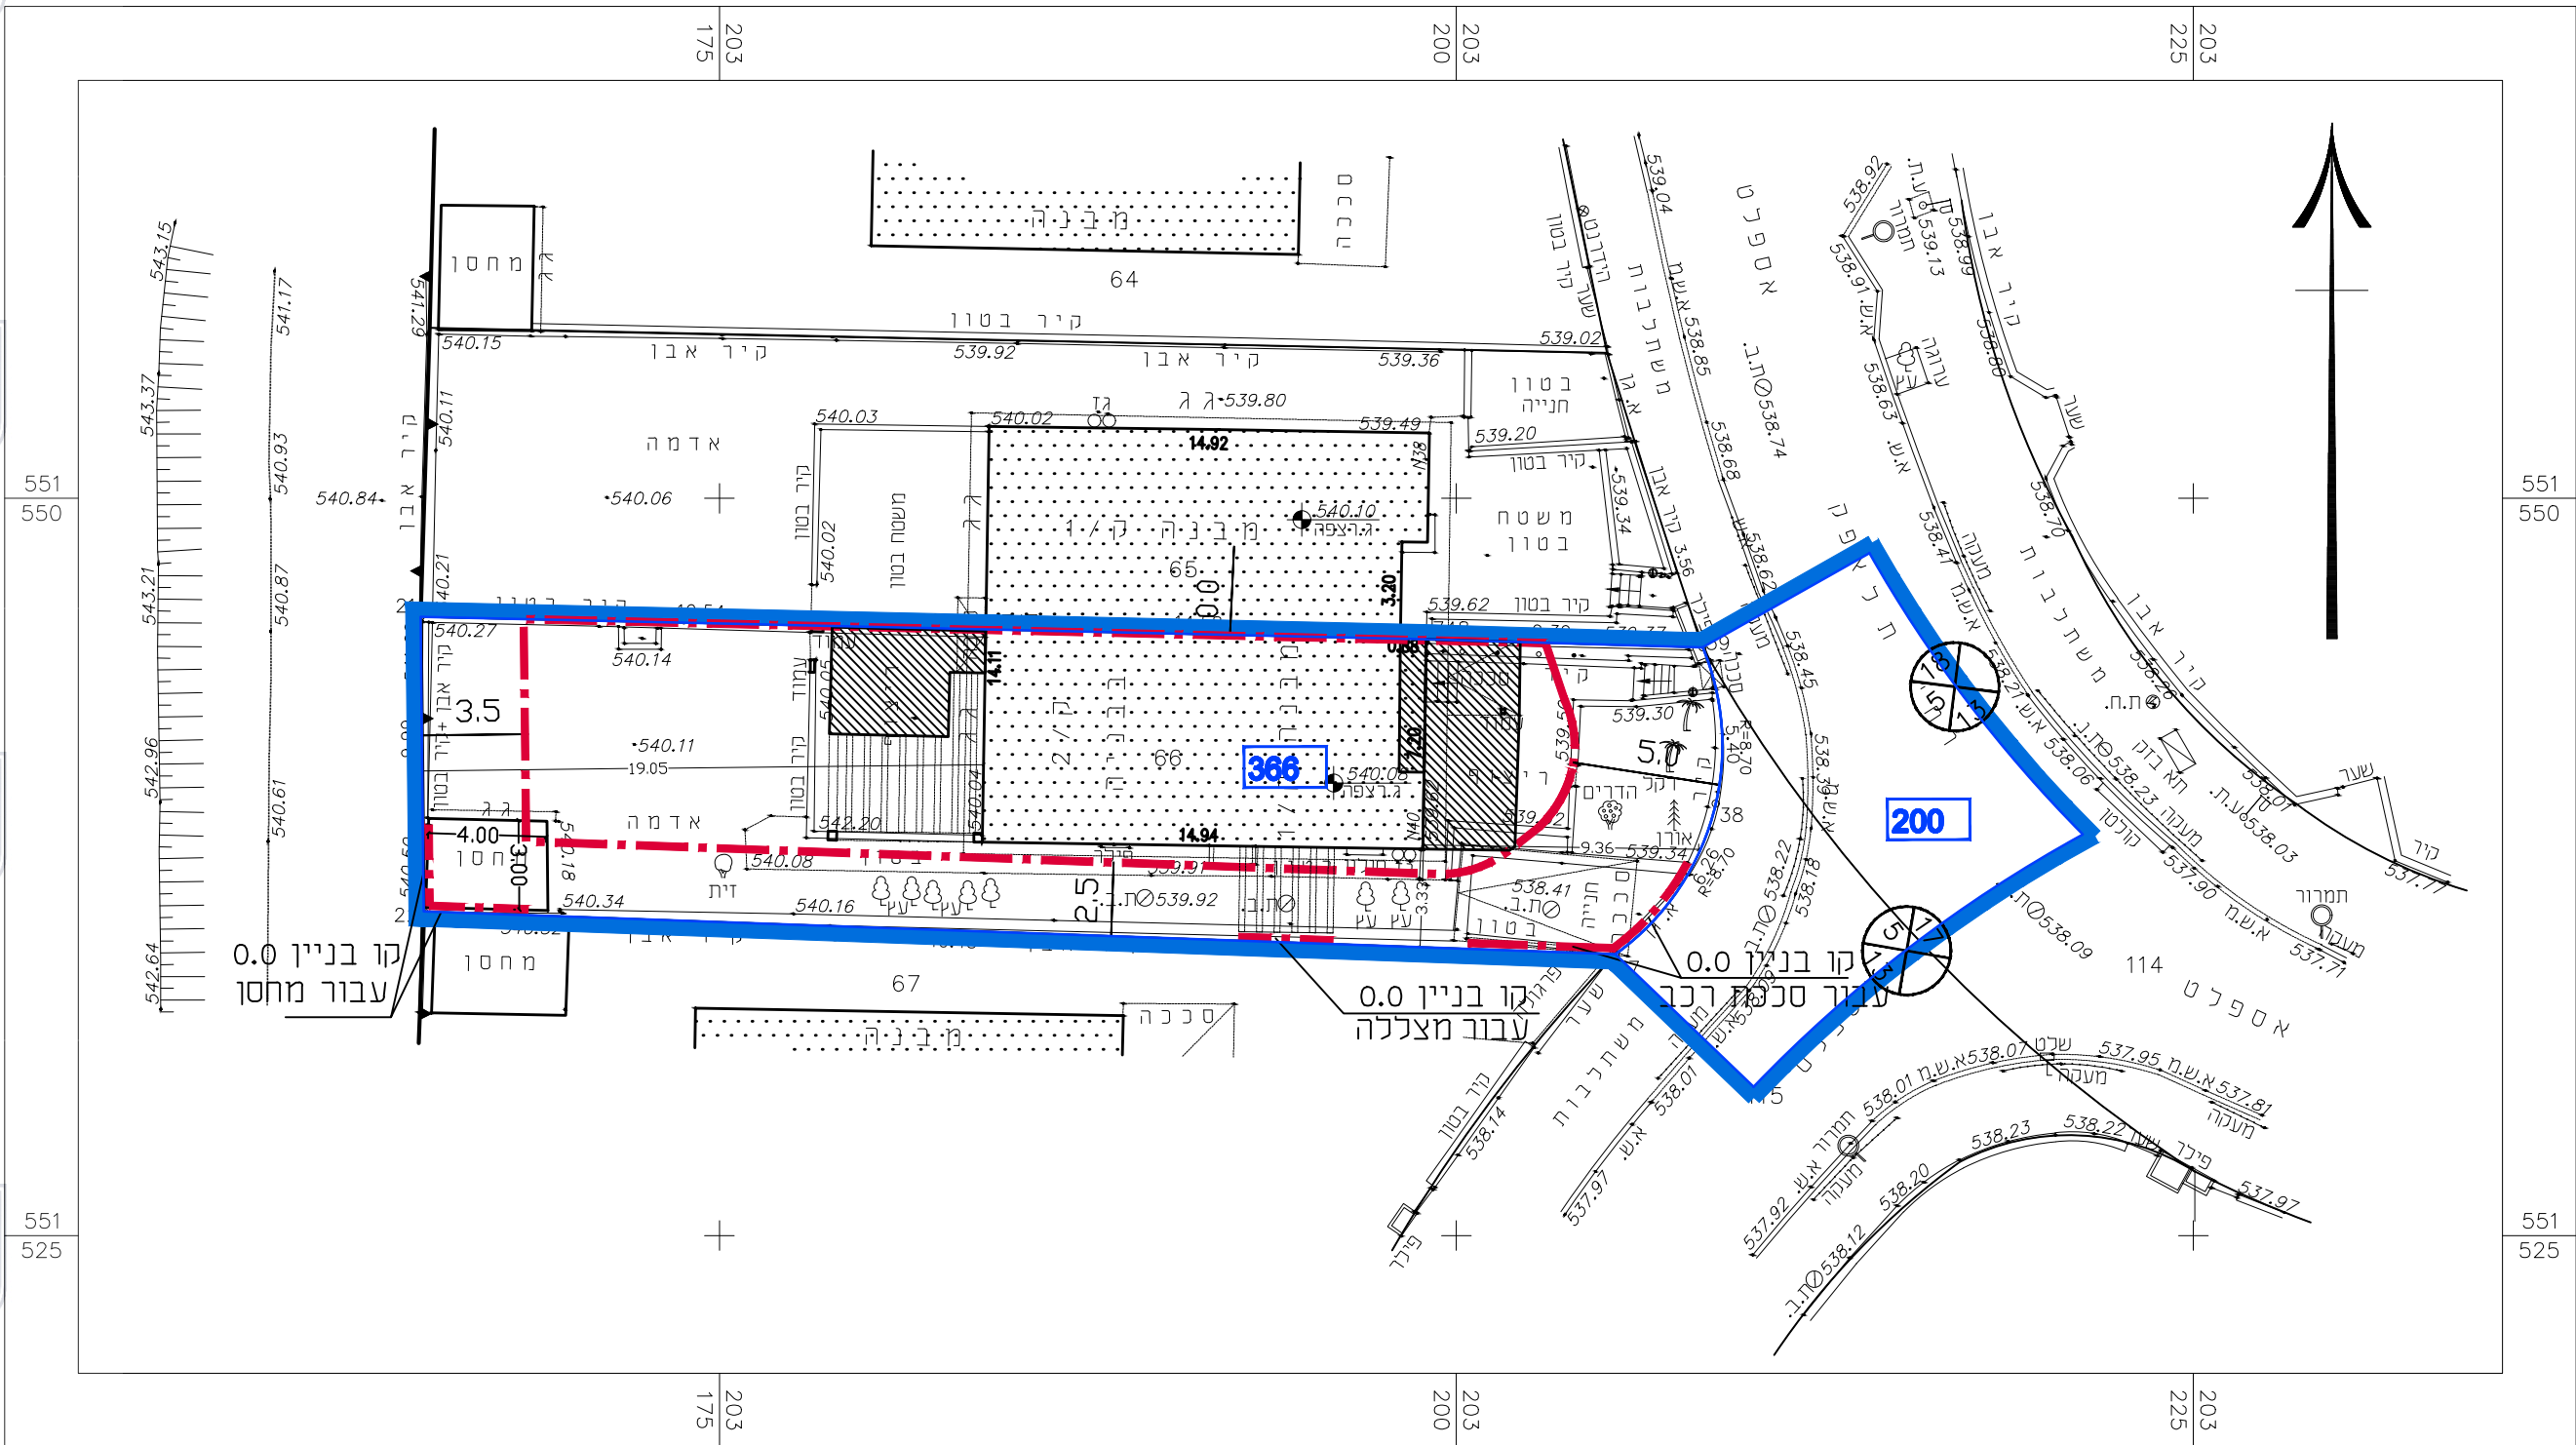


— ר' הדרן
— בנין
— ב' הדרן

קו בנין
מבנה קיים



מבנה קיים

תוספת

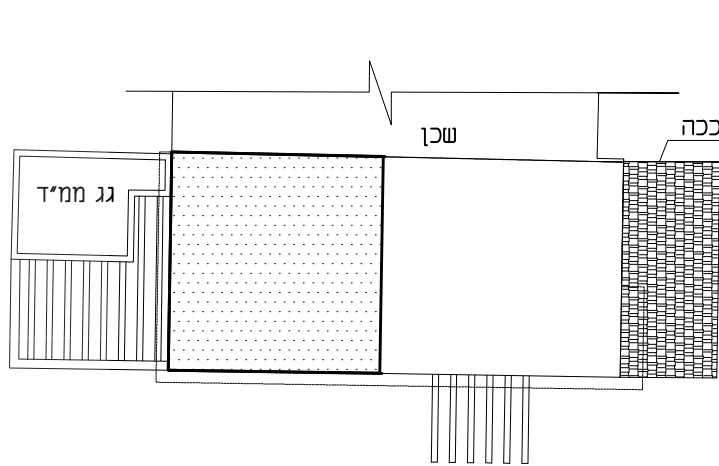

4

75233

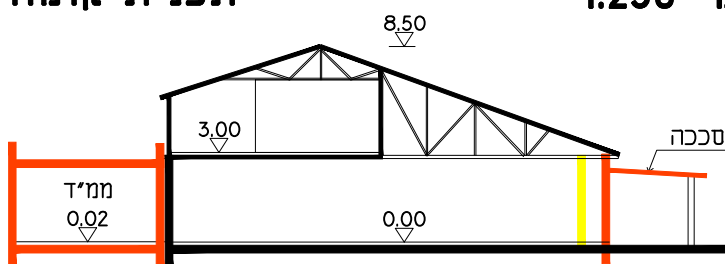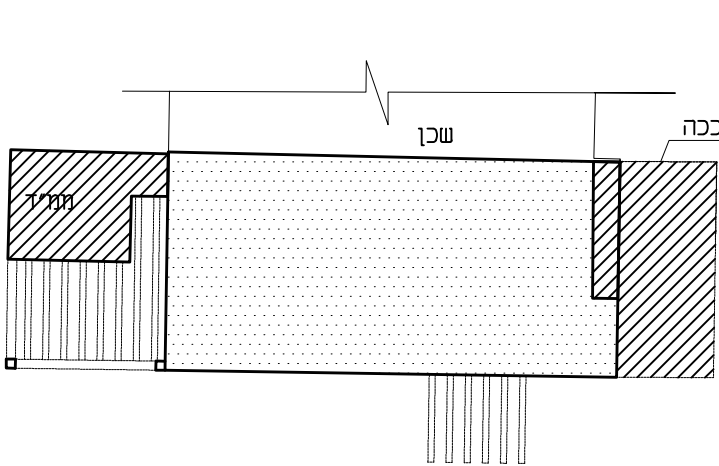

A line drawing of a building facade. On the left, there is a section with a door and a window, labeled 'ממ"ד' (MMD) above the window. This section is enclosed in a red box. To the right of this section are several windows of different sizes. Further right, there is a tall, narrow doorway. On the far right, there is another section with a window, also enclosed in a red box.

קומת קרקע

מצב	מס"י	אורך	רוחב	שטח
שטח עיקרי				
בית קיים	1	כפי היתר קודם		
מוצע	2	4.41	0.90	3.97
	3	14.45	0.19	2.74
	4	7.20	0.50	3.60
סה"כ מוצע עיקרי				
סה"כ קיים ומוצע		97.26+10.31		
שטח שרות				
חניה קיימת		כפי היתר קודם		
מחסן קיים				
הרחבת מחסן	11	2.00*3.00=6.00		
סה"כ מחסן	11	6.00+6.00=12.00		
סככה מוצעת	7	3.00*7.20		
ממ"ד מוצע		(1.70*1.20)+(3.60*4.05)		
סה"כ שטחי שירות		15.0+12.0+21.6+16.62		
פרגוליה מוצעת				
פרגוליה מוצעת	9+10	(3.60*5.25)+(1.90*1.20)		
סה"כ פרגולות		8.70+21.18		

קומה א'

שטח	רוחב	אורך	מס'	מצב
שטח עיקרי				
50.76	7.05	7.20	1	מוצע
4.09	1.65	2.48	2	הורדות (מדרגות)
46.67	1-2			סה"כ מוצע

