


חוק התכנון והבניה, התשכ"ה - 1965

משרד האוצר - מחוז דרום
הוועדה המחוזית החליטה ביום :

08/10/2018
להפקיד את התכנית
17/12/2018

תאריך
יו"ר הוועדה המחוזית

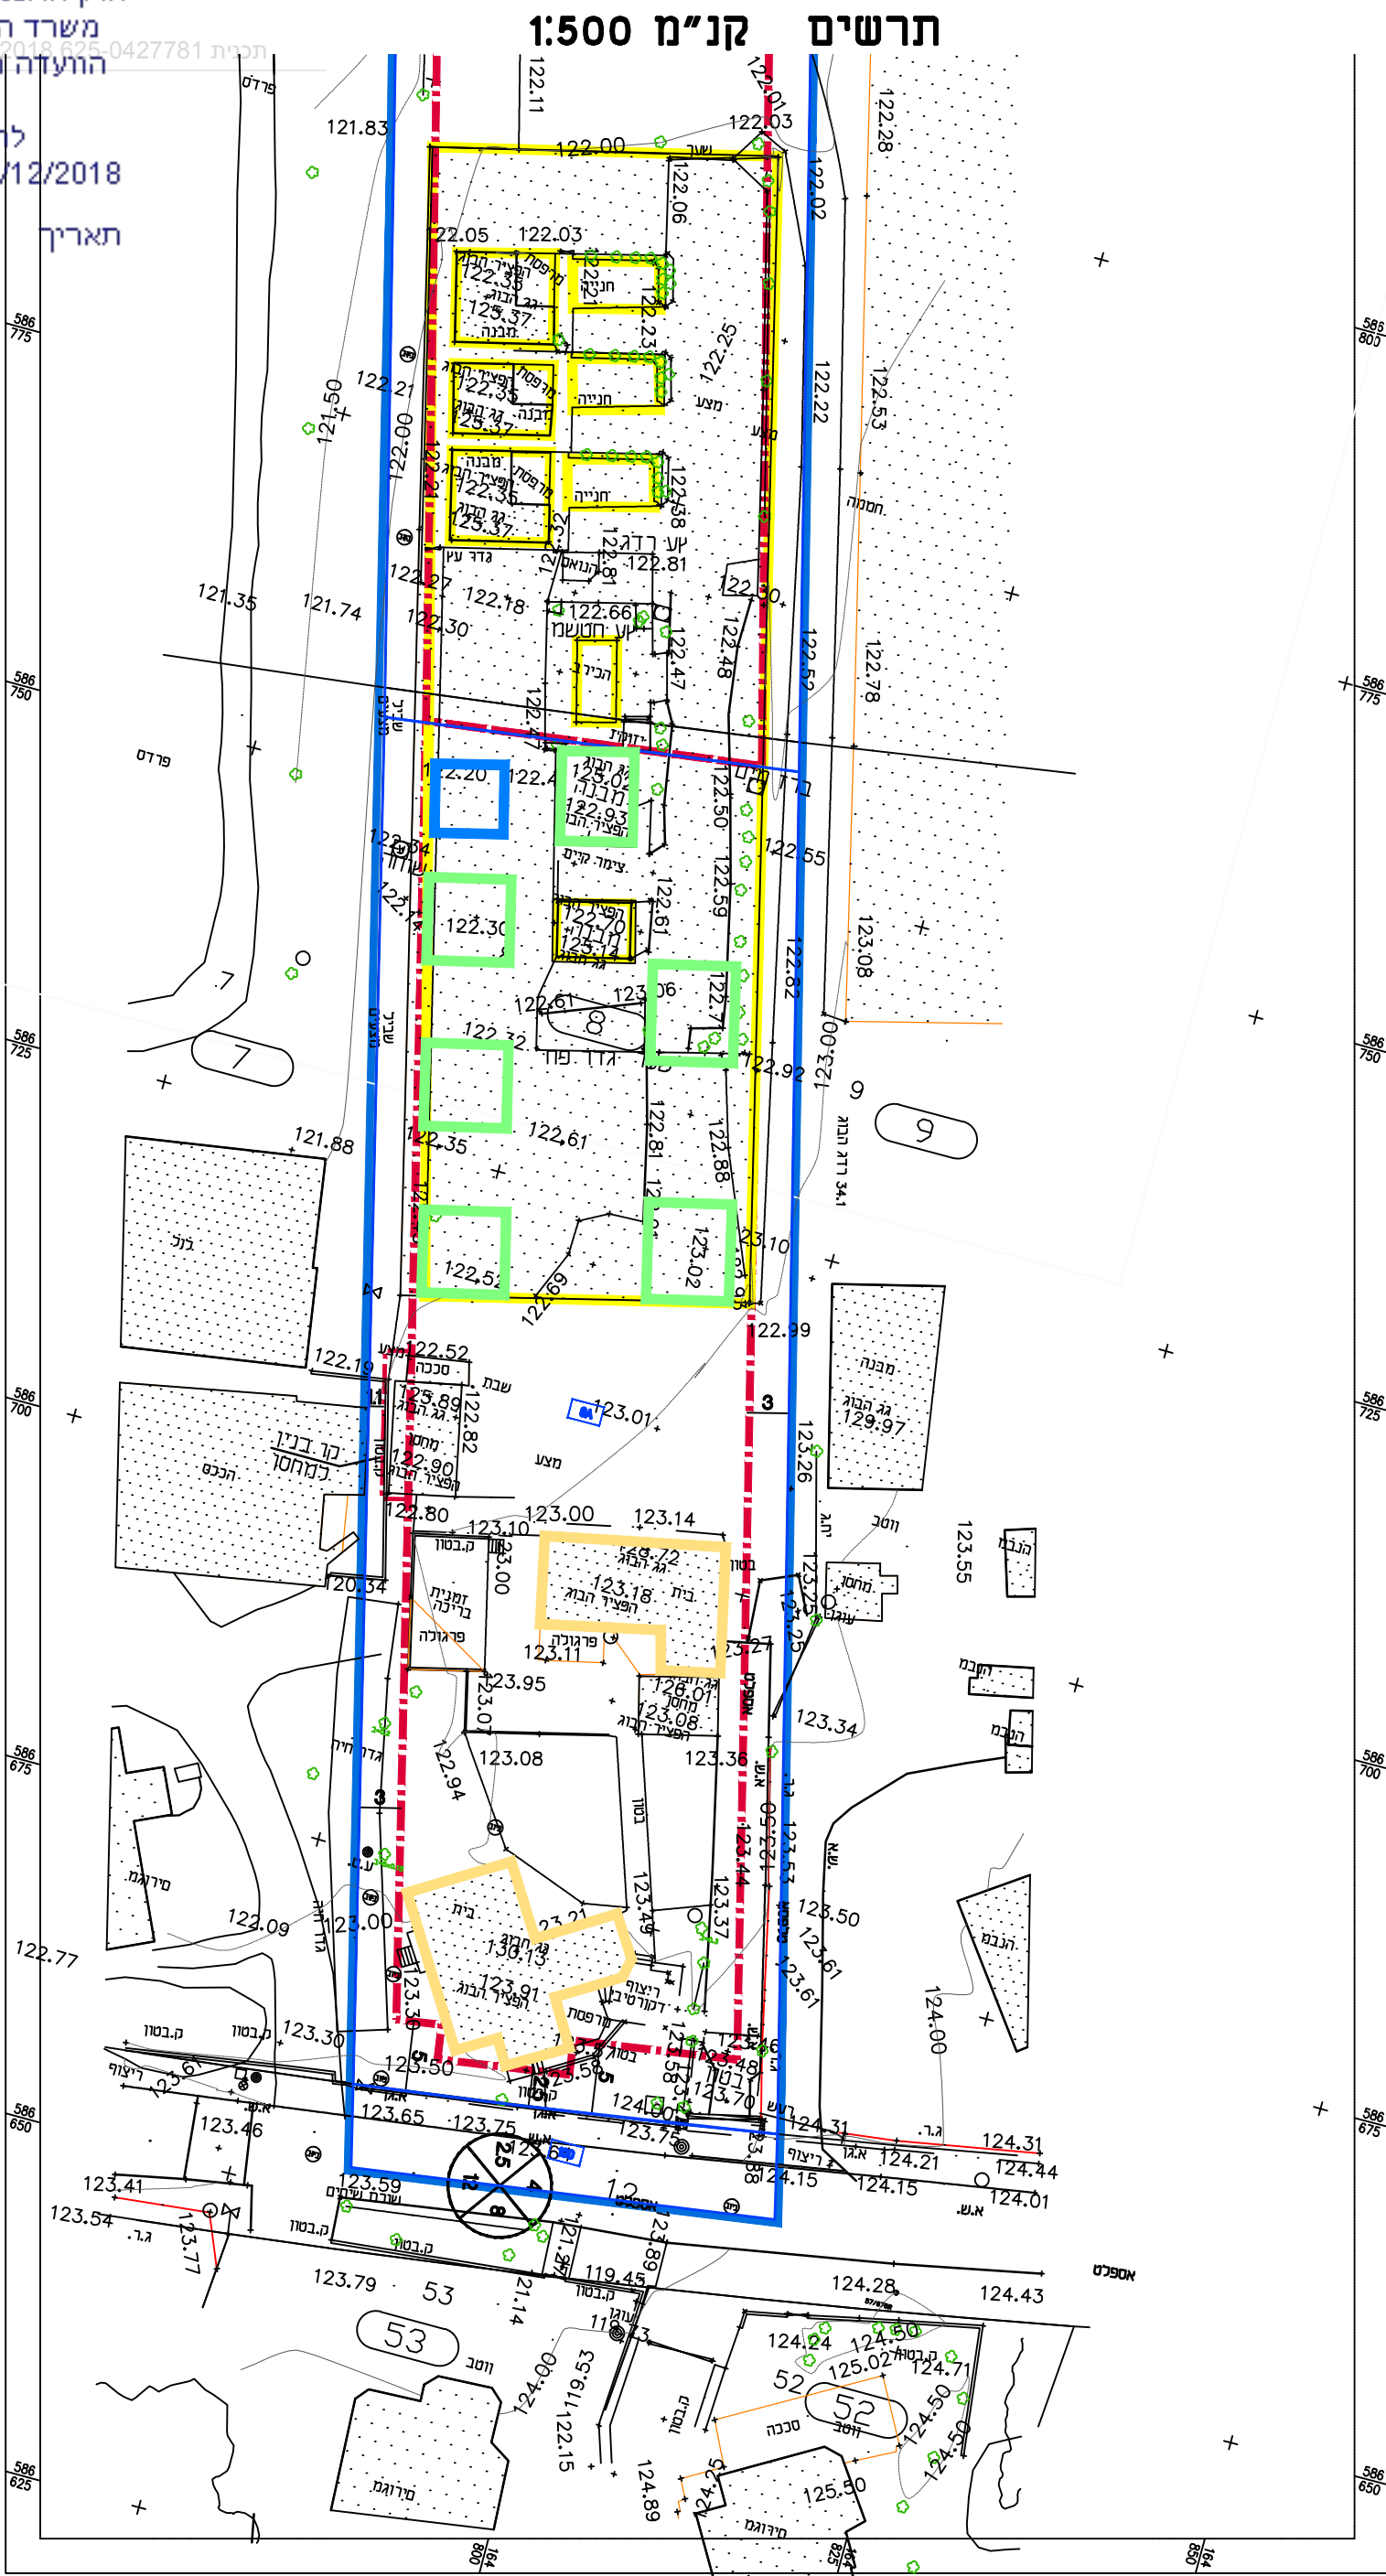

מקרא	
	גבול תכנית
	קו בנין
	גבול תא שטח ומספרו
	מס' הדרך
	קו בנין
	רוחב הדרך
	מספר מגרש
	גבול מגרש
	מבנה להריסה
	מבנה מגורים
	מבנה צימד
	מרחב מוגן לצימרים

חוק התכנון והבניה, התשכ"ה - 1965
תכנית מפורטת

מס' 625-0427781

משק מס' 8 מושב ברוש

נספח בינוי מנחה		גליון 1 מתוך 1
מחוז	דרום	
מרחב תכנון מקומי	בני שמעון	
רשות מקומית	בני שמעון	
ישוב	ברוש	
תאריך	25.11.2018	
שם הנספח		קני"מ
נספח בינוי		1:500
תרשים נוסף		-
תרשים נוסף		-
תרשים נוסף		-
תמונה נוספת		-
שמות וזחתימות:		
עורך התוכנית	שם:	רינה ויגדר
	תאריך:	רינה ויגדר חנדי אדריכלית