


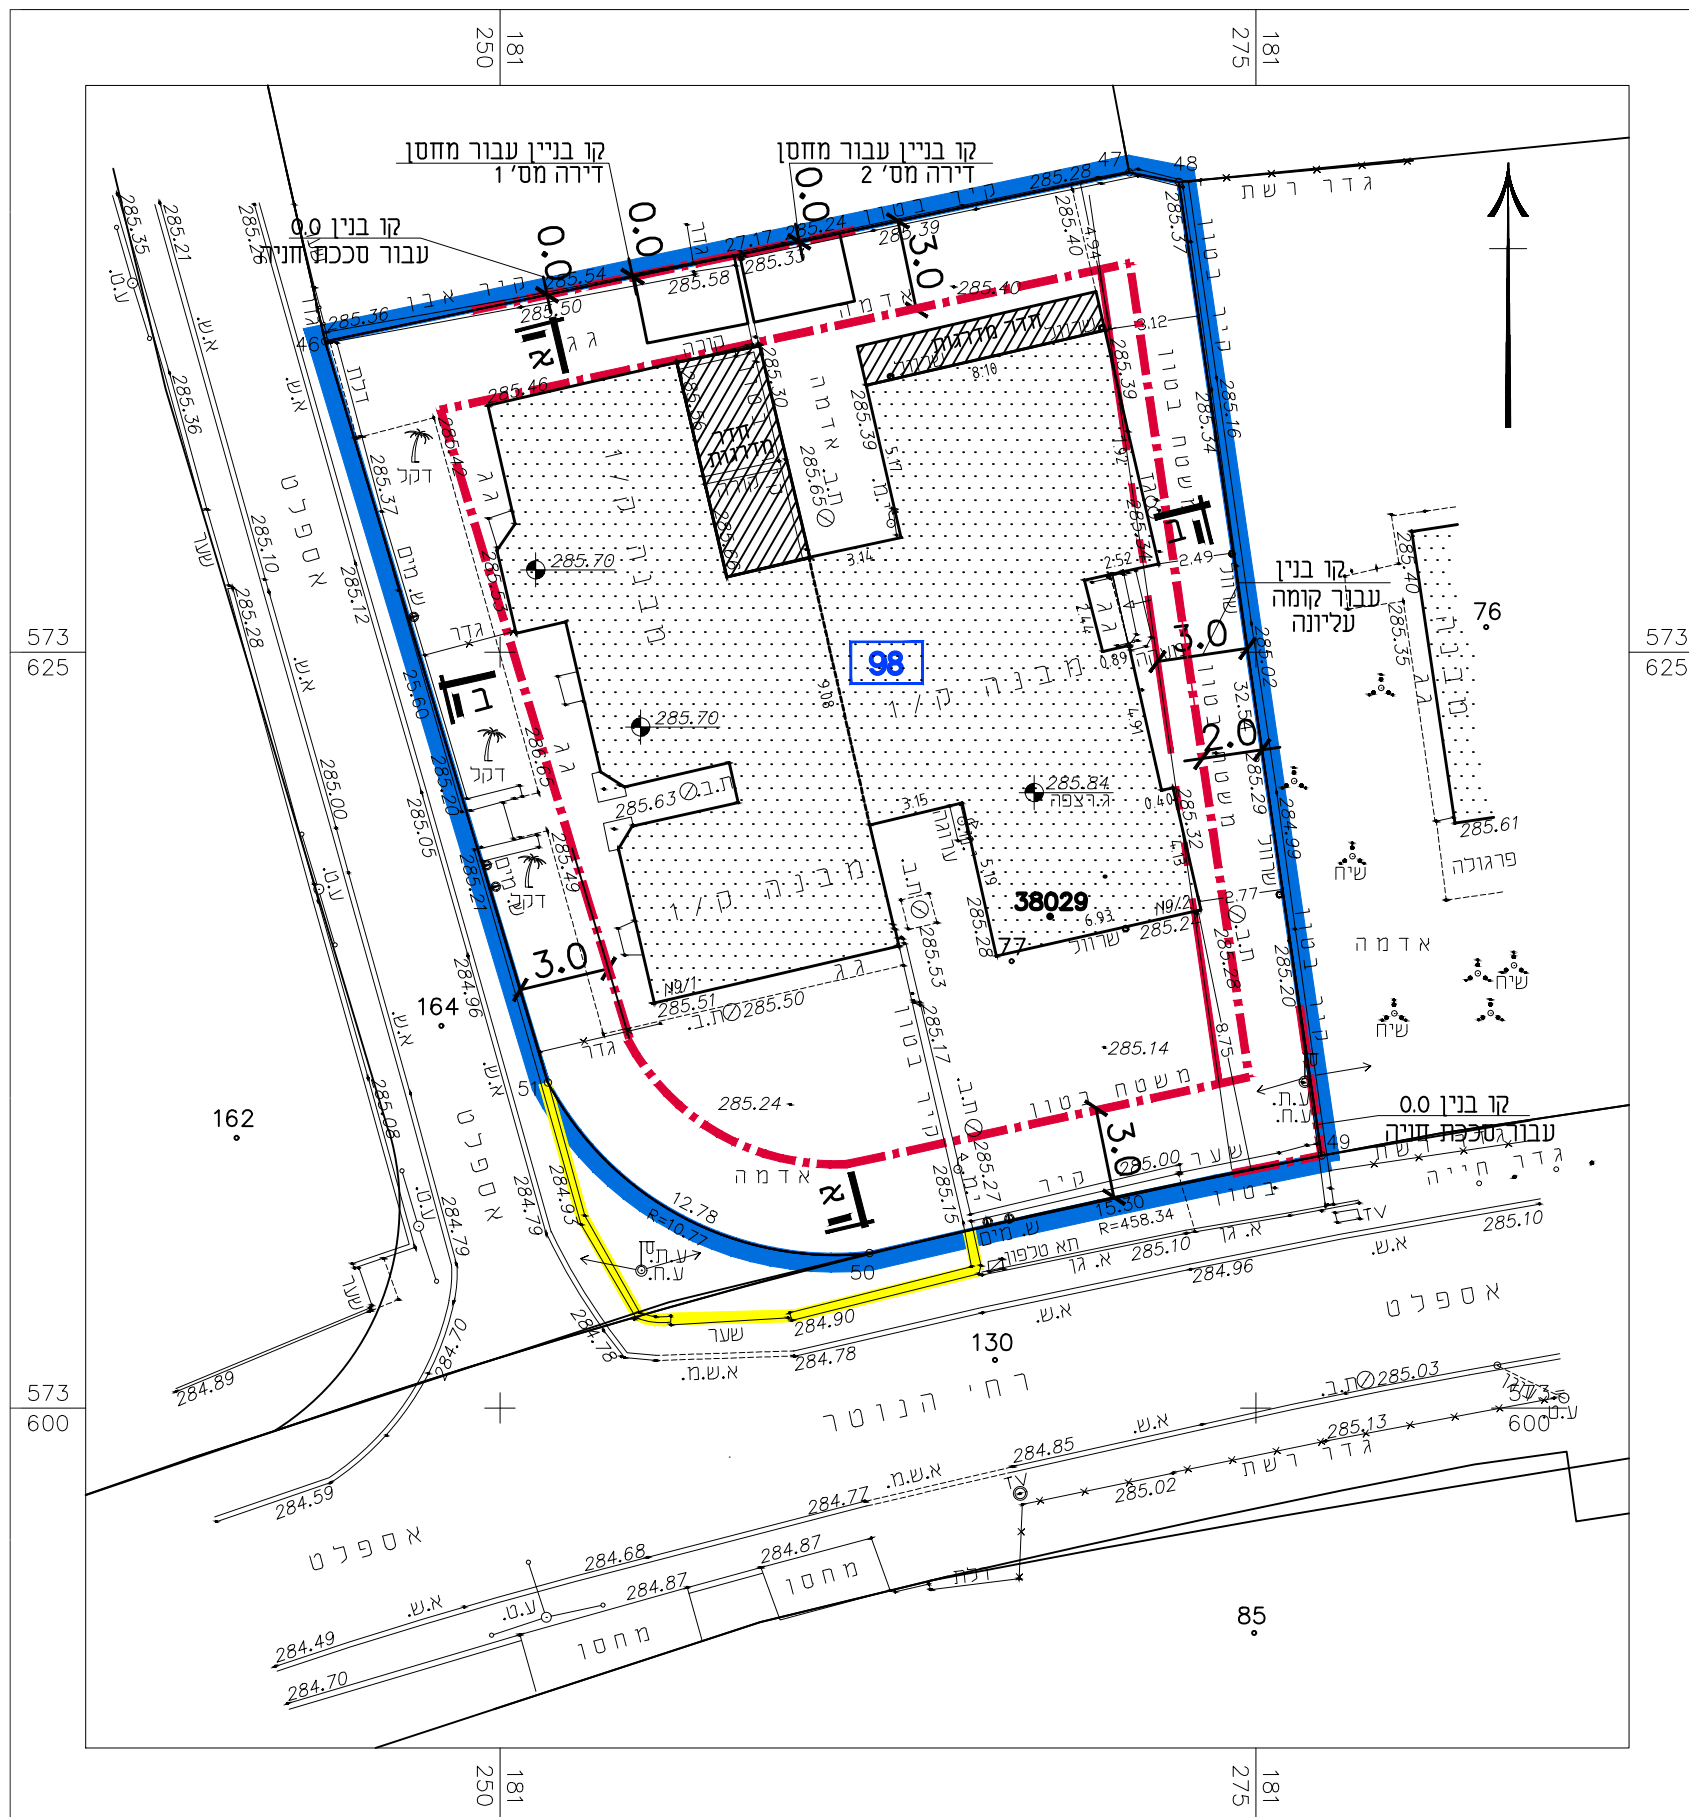


תכנית העמדה מוצע קנ"מ 1:250




חוק התכנון והבנייה, התשכ"ה - 1965 תכנית מפורטת	
מס' 605-0187799	
מגורים במגרש 98 ברזי הנוטר 9, שכי ה' ב"ש מנחה המזייב לגבי מיקום התוספות	
נספח בינוי	גליון 1 מתוך 1
מחוז	דרום
מרחב תכנון מקומי	באר שבע
רשות מקומית	באר שבע
ישוב	באר שבע
תאריך	01.07.2018
שם התרשים	קני"מ
שם תרשים 1	1:250
תרשים נוסף	-
תרשים נוסף	-
שמות וחתימות:	
עורך	שם: ויקטור רבינוביץ
הנספח	תאריך: ל"ר
גורם מאשר	שם: תאריך: חתימה:

מקרא :

	גבול התכנית
	קו בנין
	להריסה
	מספר הדרך
	קו בנין
	רוחב הדרך
	מבנה קיים
	תוספת
	גבול תא שטח ומספרו

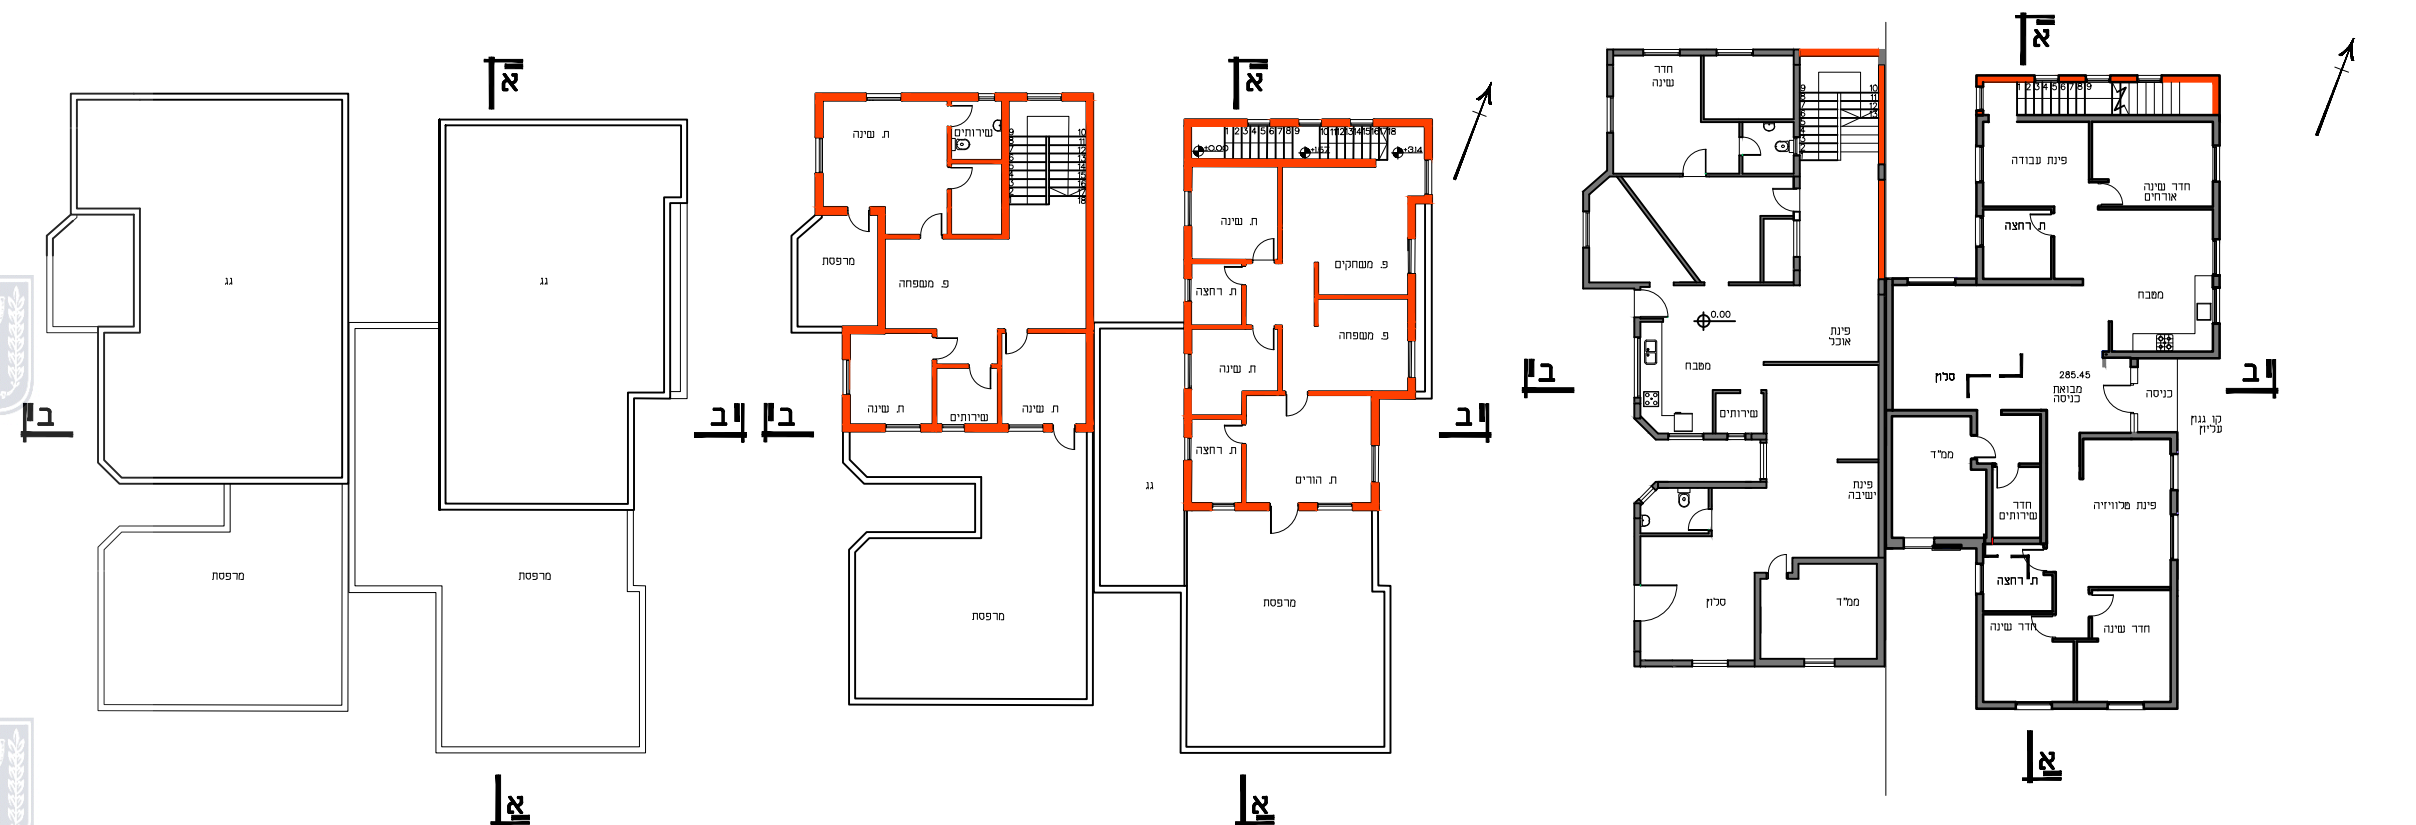

תכנית קומה קרקע קנ"מ 1:250 תכנית קומה אי קנ"מ 1:250 תכנית קומה גג קנ"מ 1:250

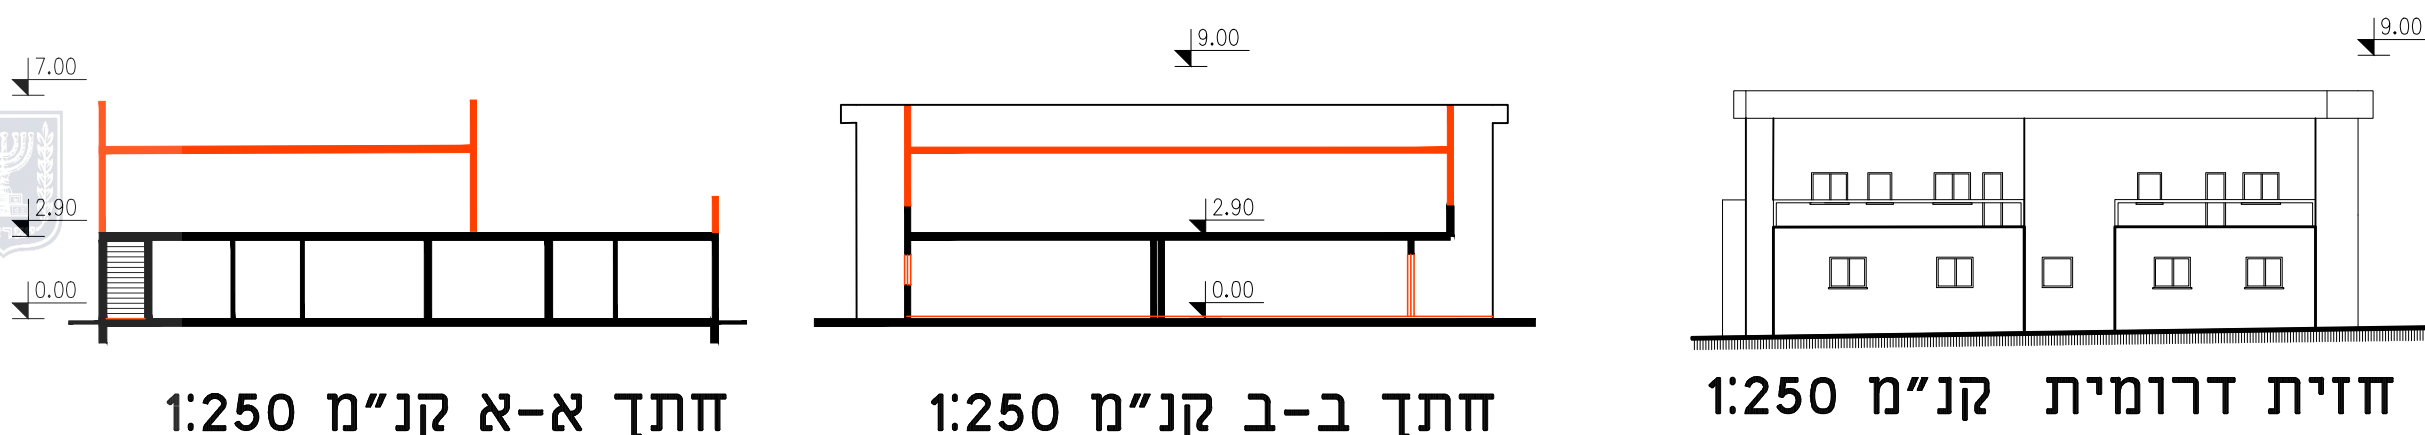

חתך א-א קנ"מ 1:250 חתך ב-ב קנ"מ 1:250 חזית דרוםית קנ"מ 1:250