

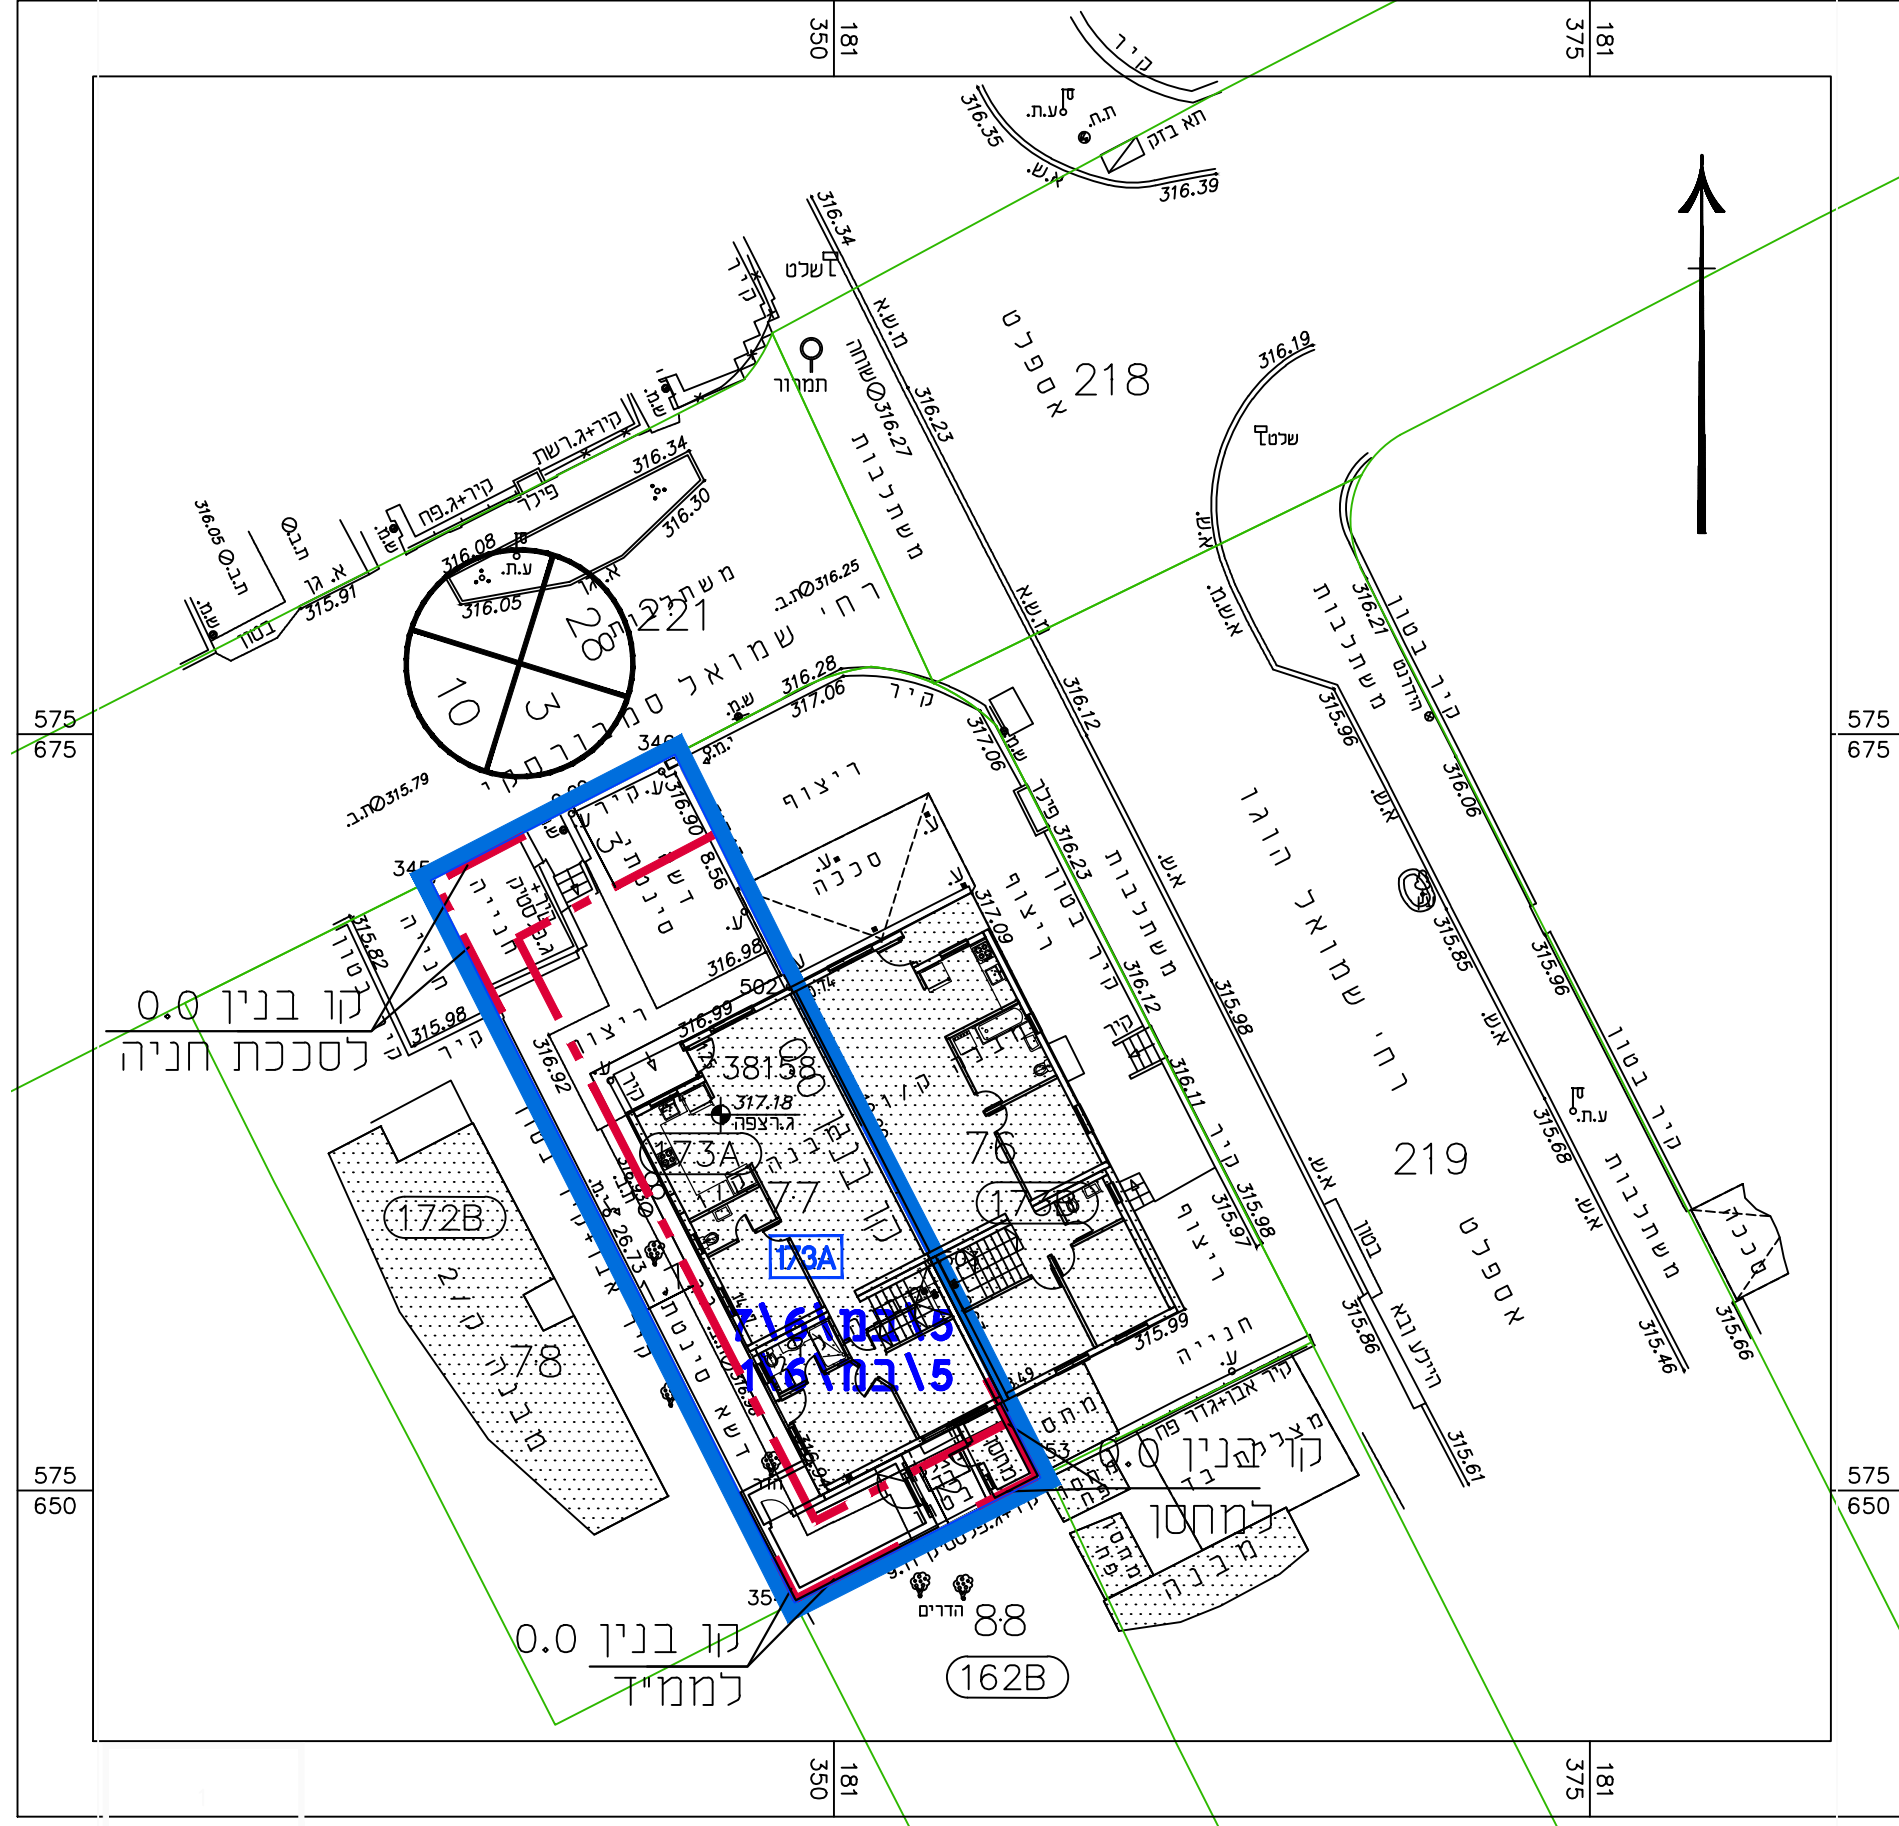
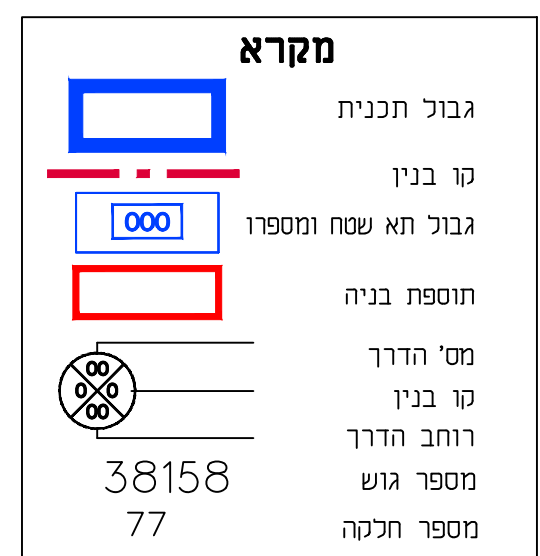


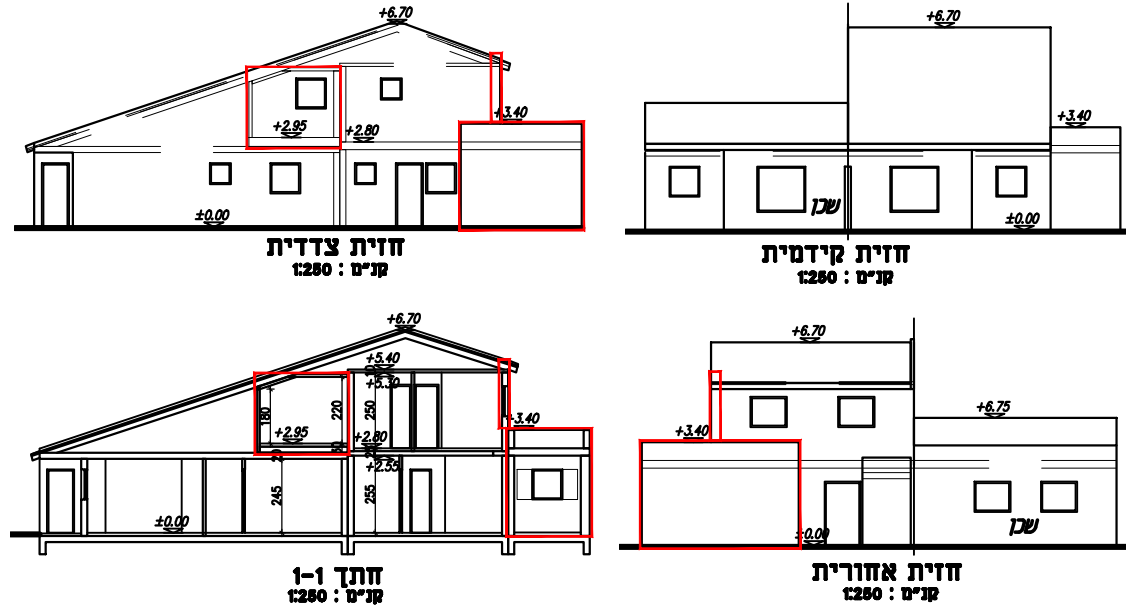

תרשים מצב מאושר קנ"מ 1:250

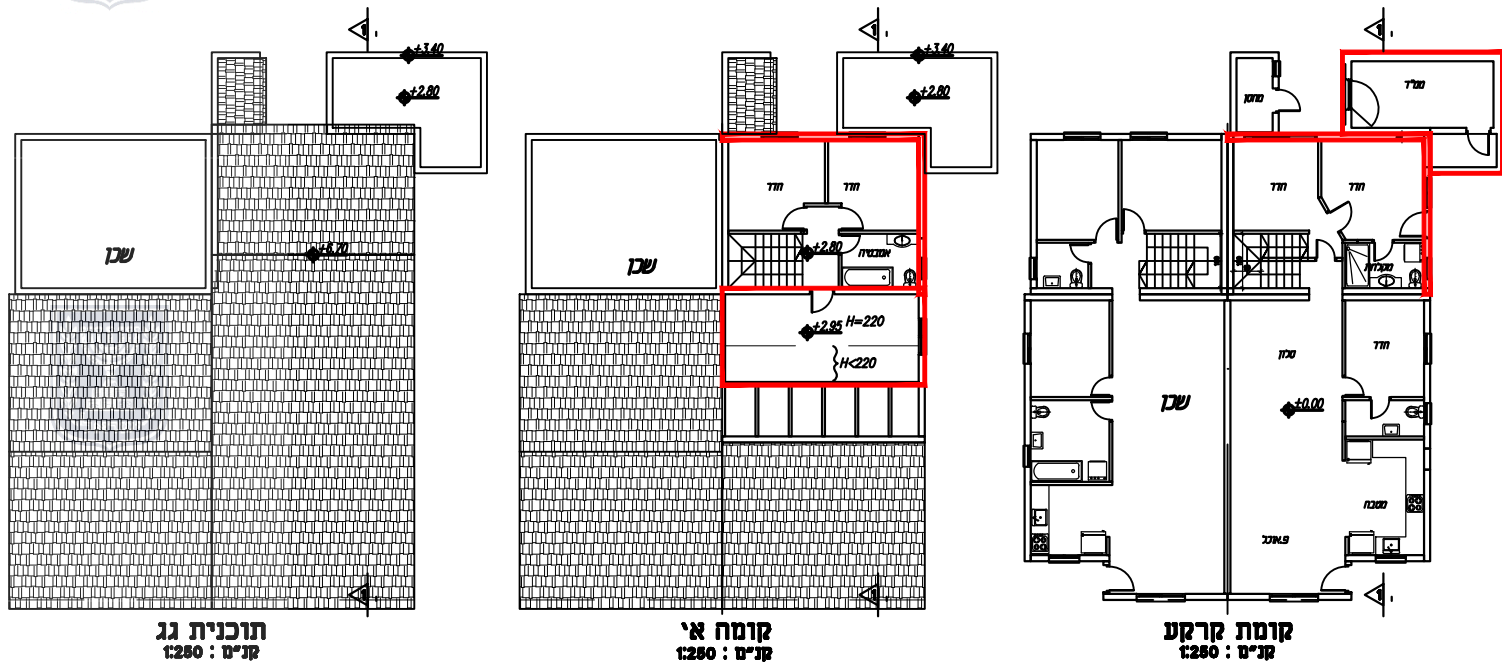

זוהו התכנון והבנייה, התשכ"ה - 1965
תכנית מפורטת

מס' 605-0657676

מגורים ברח' שמואל סמבורסקי 20
שכונה רמות, באר שבע

נספח בינוי מנחה המחייב לגבי מיקום התוספות
גליון 1 מתוך 1

מחוז	דרום
מרחב תכנון מקומי	באר-שבע
רשות מקומית	באר-שבע
ישוב	באר-שבע
תאריך	23.10.2018

שם התרשים	קנ"מ
נספח בינוי	1:250
תרשים נוסף	-
תרשים נוסף	-

שמות וחותימות:	
עורך הנספח	שם: רינה ויגדר תאגיד: רינה ויגדר הנד"א אדריכלית
גורם מאשר	שם: תאגיד:
	חתימה: חתימה:

