


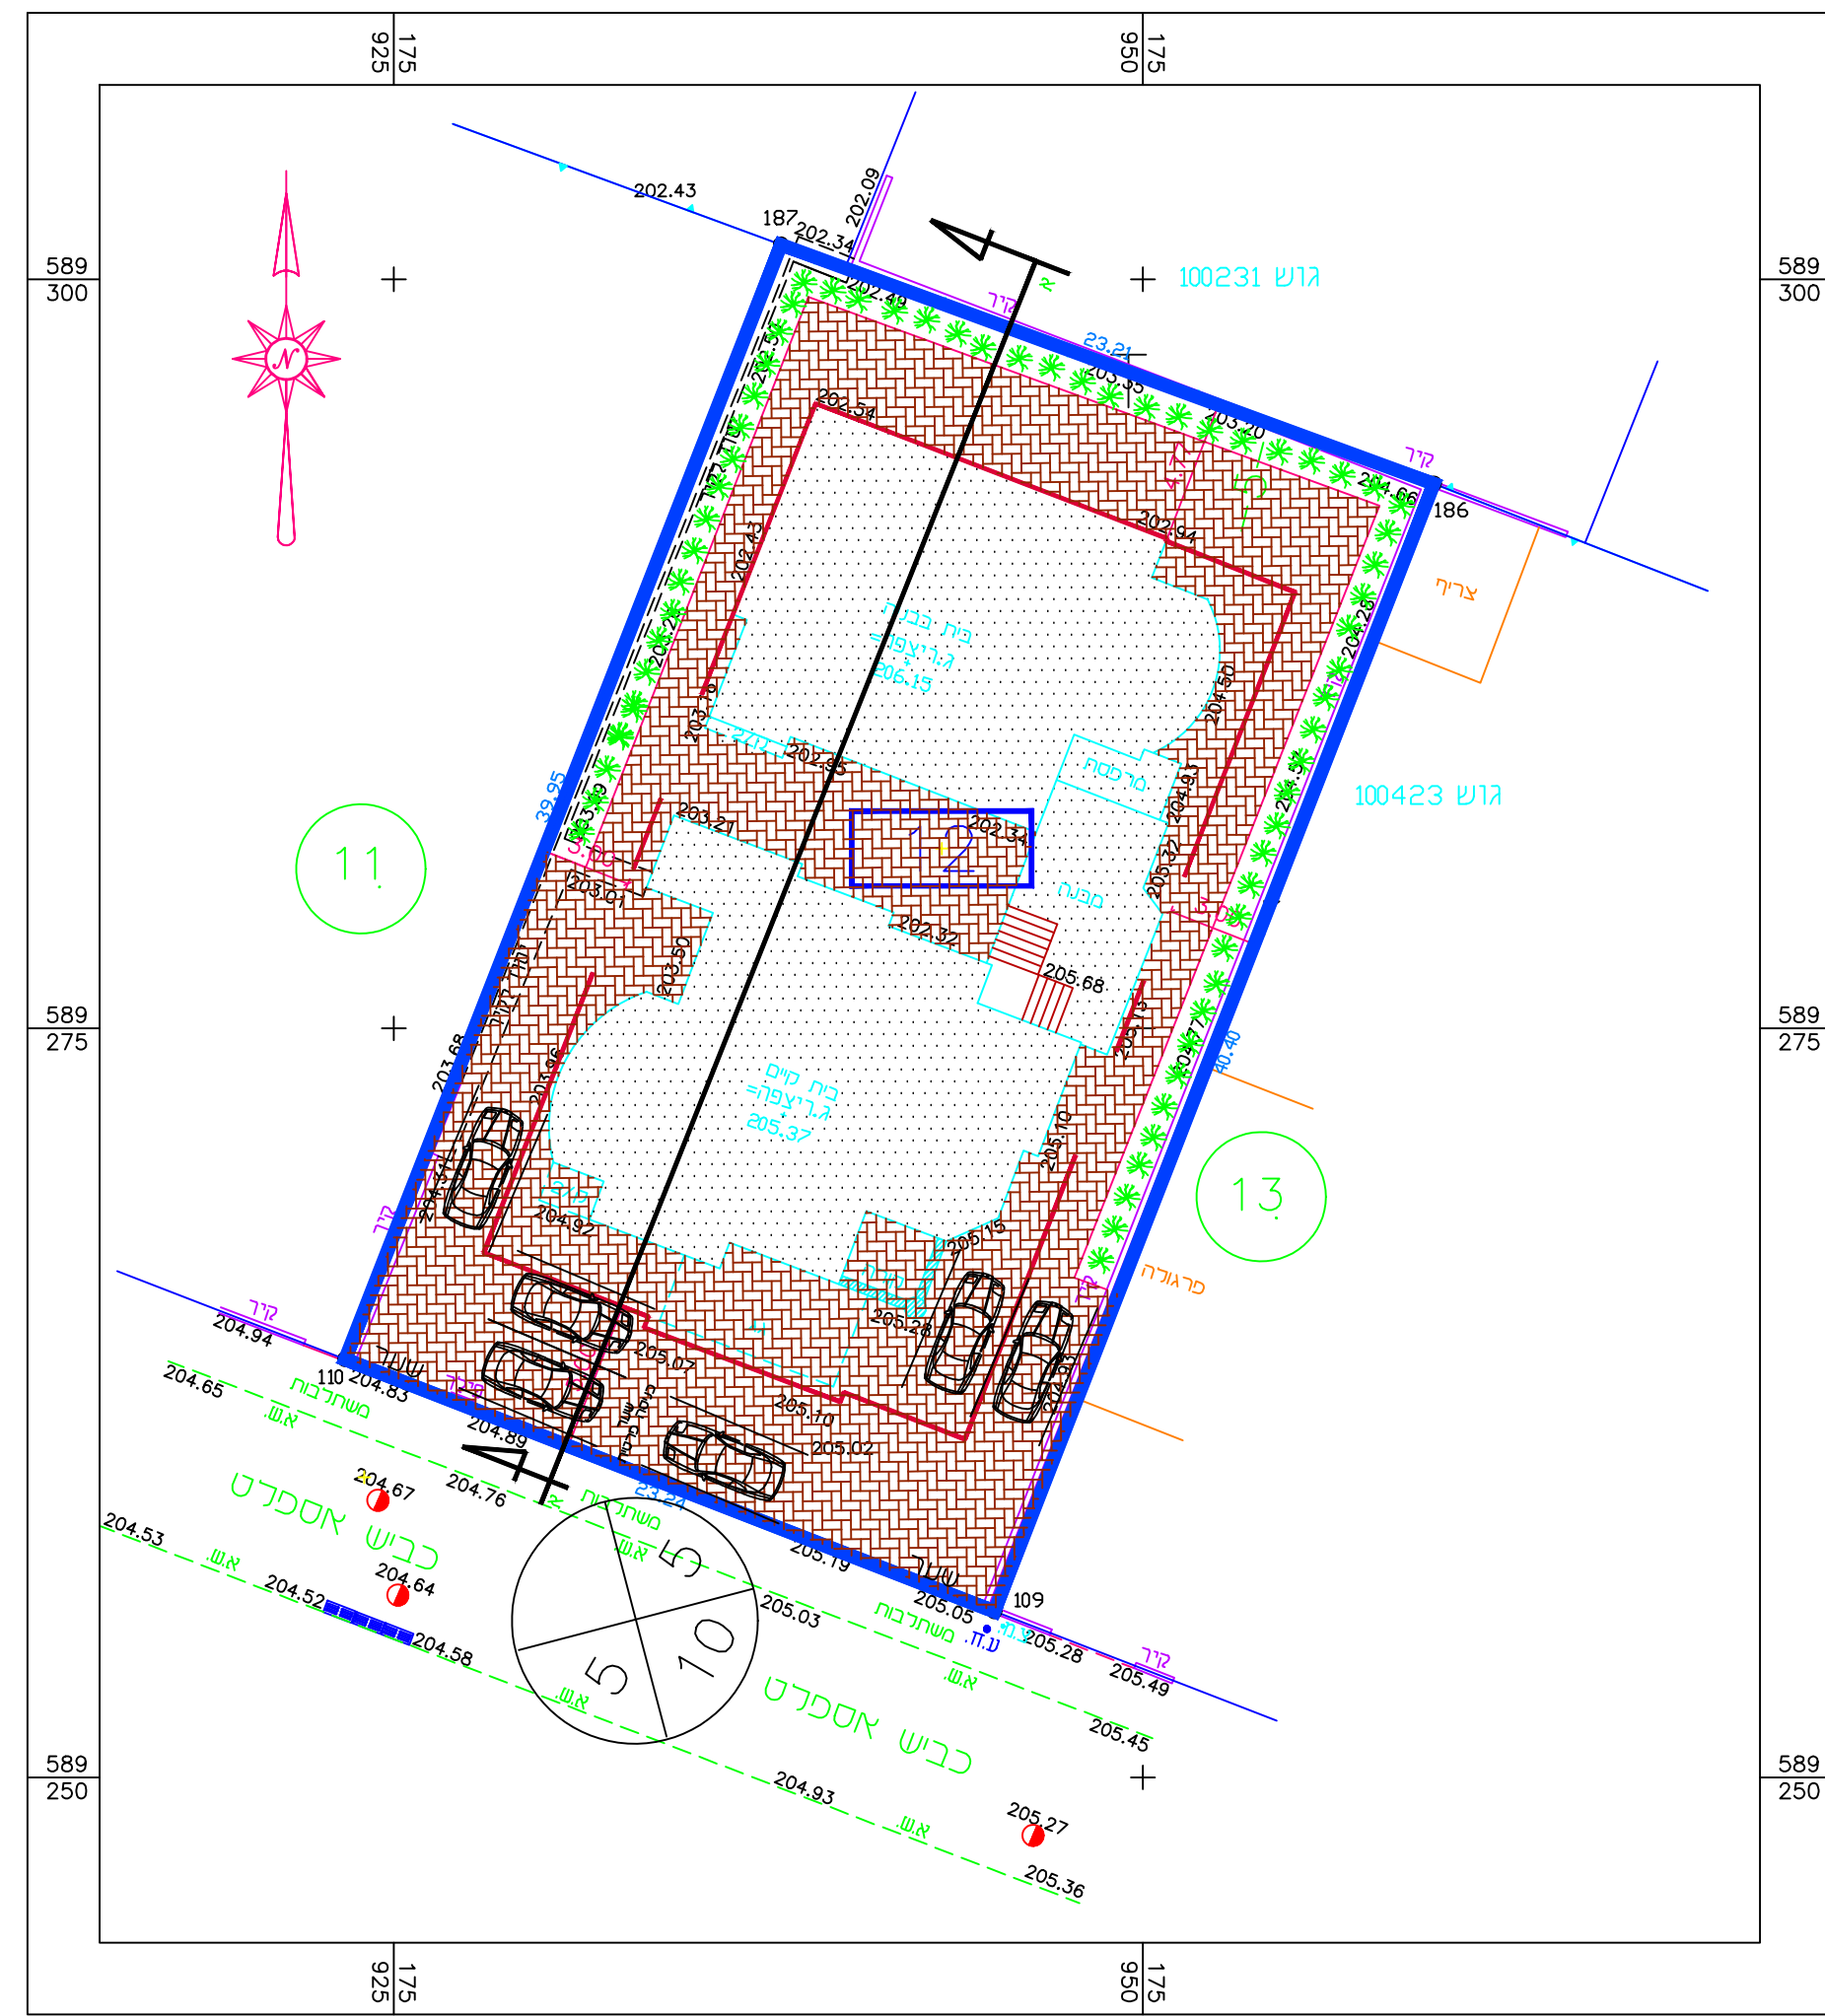

תכנית בנוי סכימטית למגרש 12 בשכונה 13 רהט 1:250

