

גבול גוש

מקרא:

- גבול התכנית
- גבול מגרש
- מגרש ומספרו 34
- קו בניין
- מבנה קיים
- מס' גוש 100217
- עצים
- נטיעות
- רצוף
- מספר הדרך
- קו בניין
- רוחב הדרך


חוק התכנון והבנייה, התשכ"ה-1965
תכנית מפורטת

מס" 618-0588954
רהט מתחם 3 מגרש 1-355

נספח בינוי מנחה
קנ"מ 1:100

עורך נספח הבנוי
אלשאפעי יוסף

אלשאפעי יוסף
 תכנון והנדסה
 רחוב ש"ך 7 בית מס' 150
 ת.ד. 361 מיקוד 88387
 089918630
 047700004
 16389918630
 Email: shafpei@inter.net.il

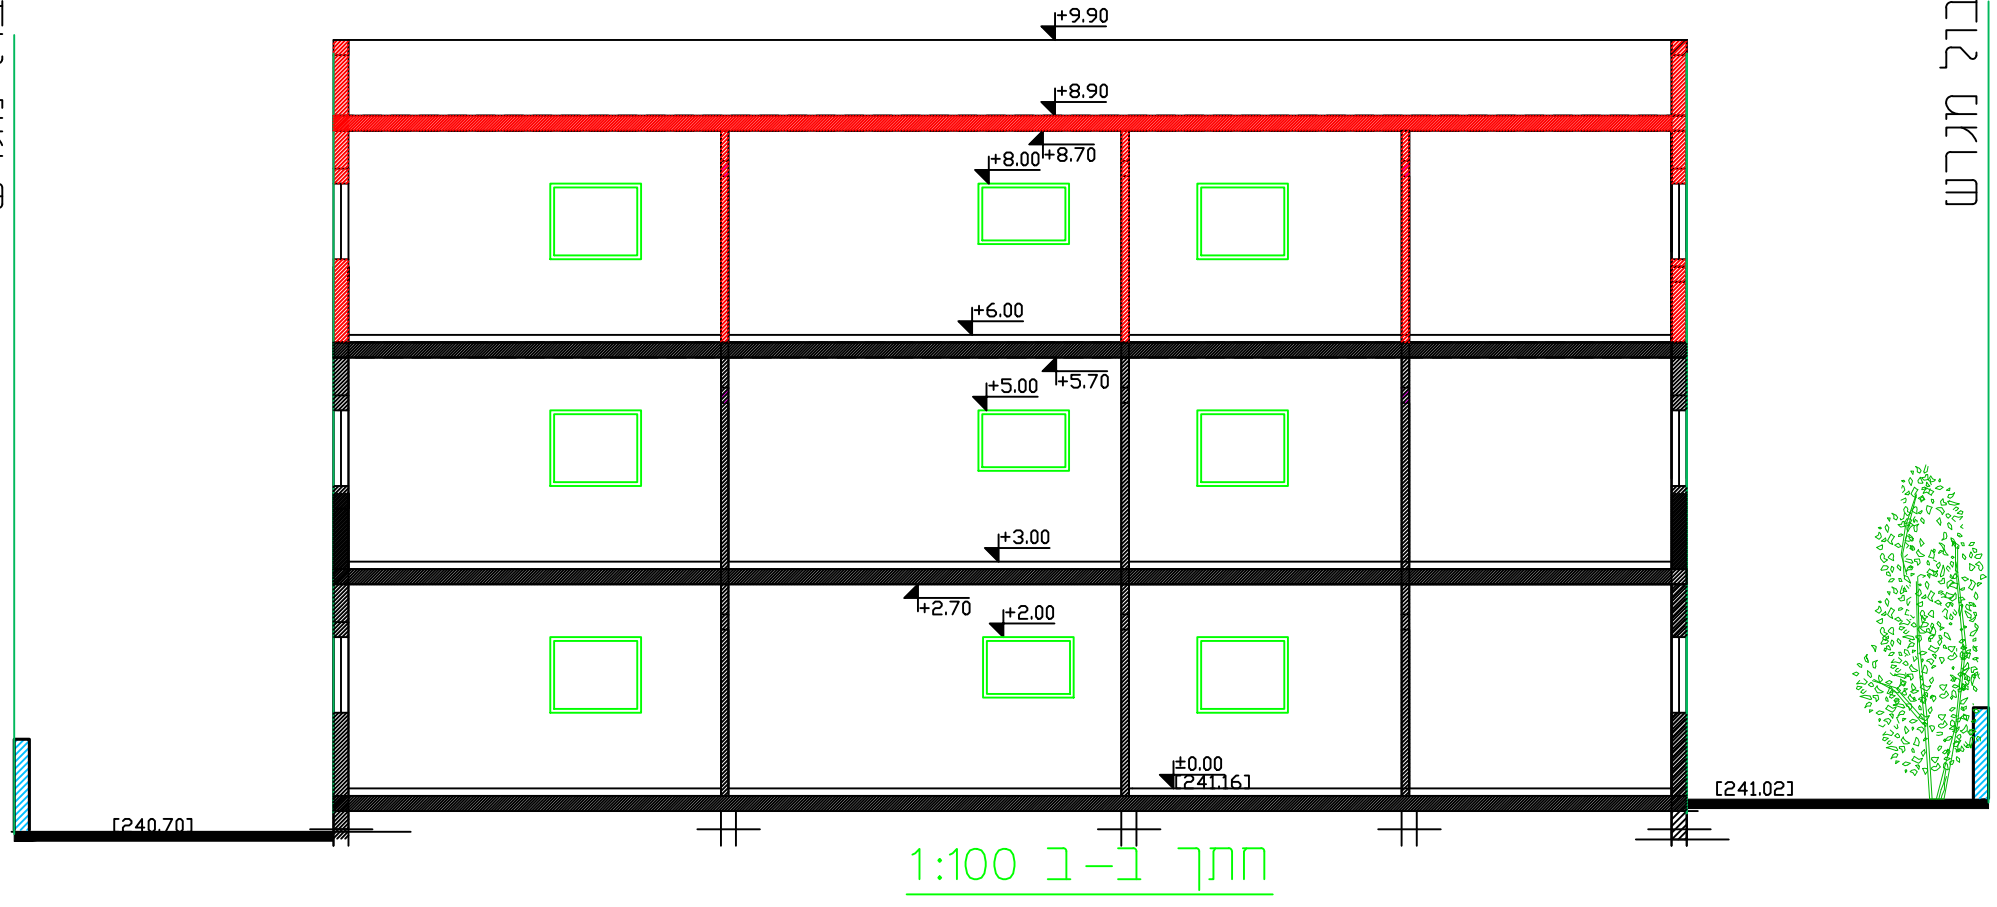

חתך א-ב 1:100