




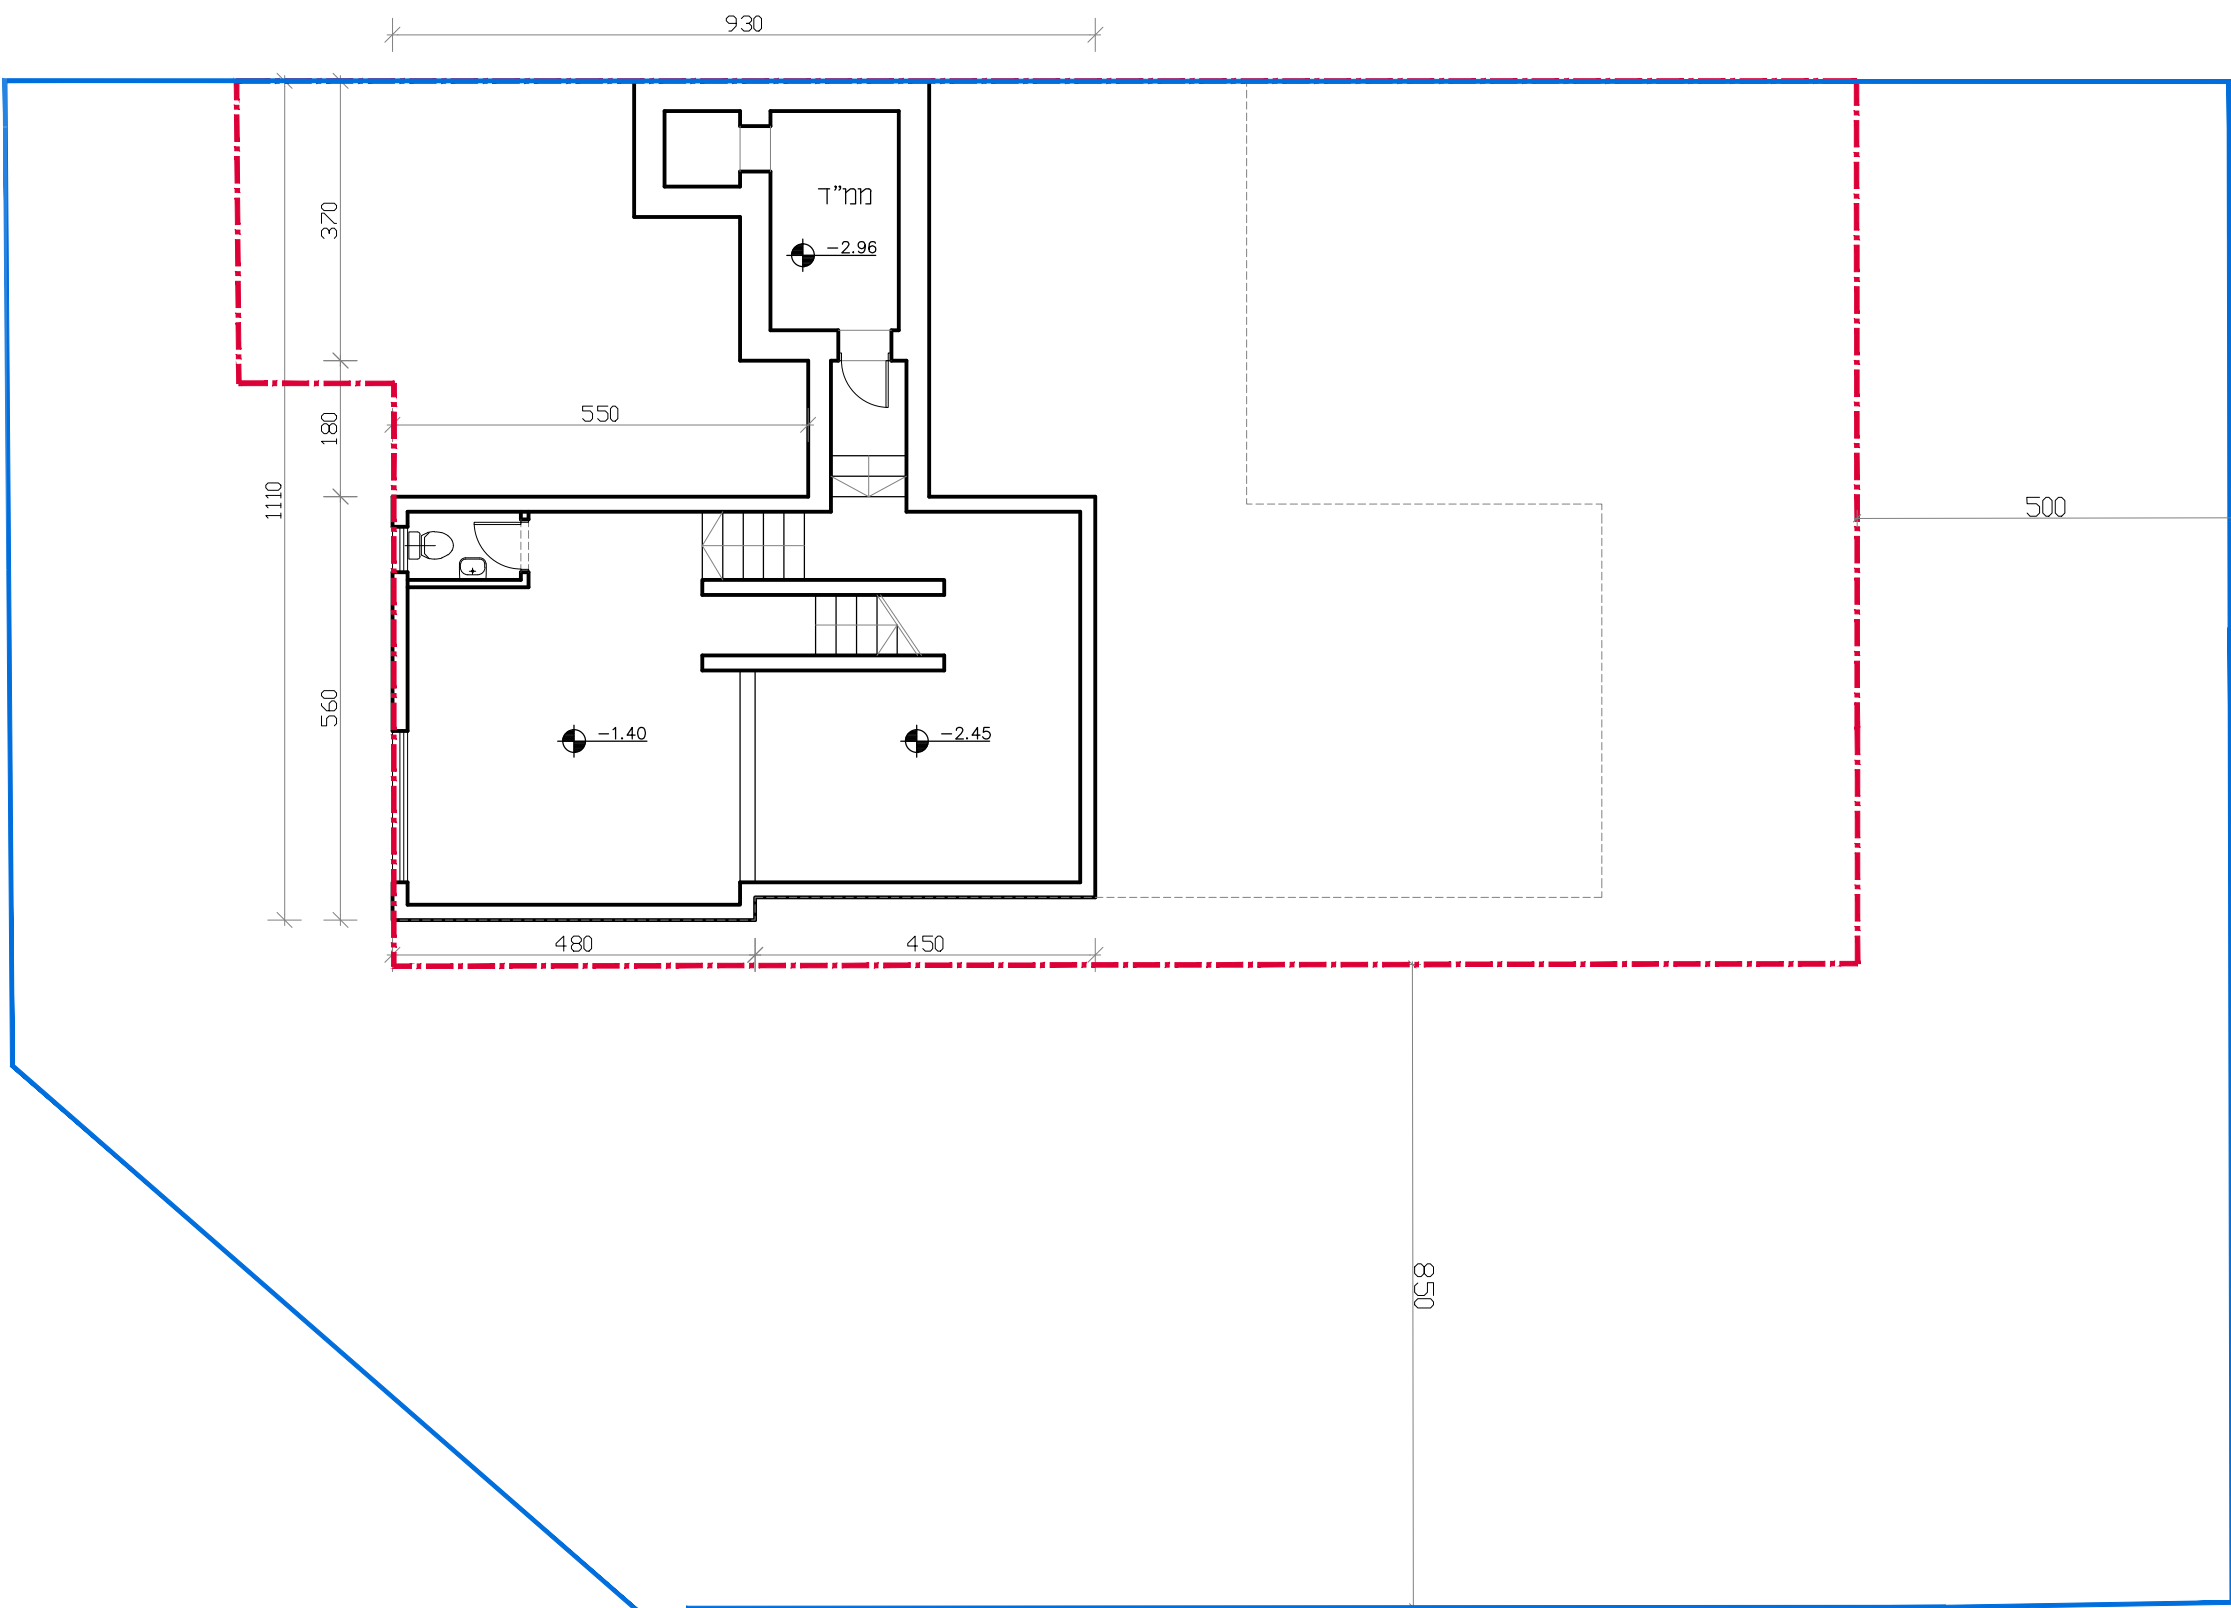


תוכנית קומת מרתף
ק"מ 1:100

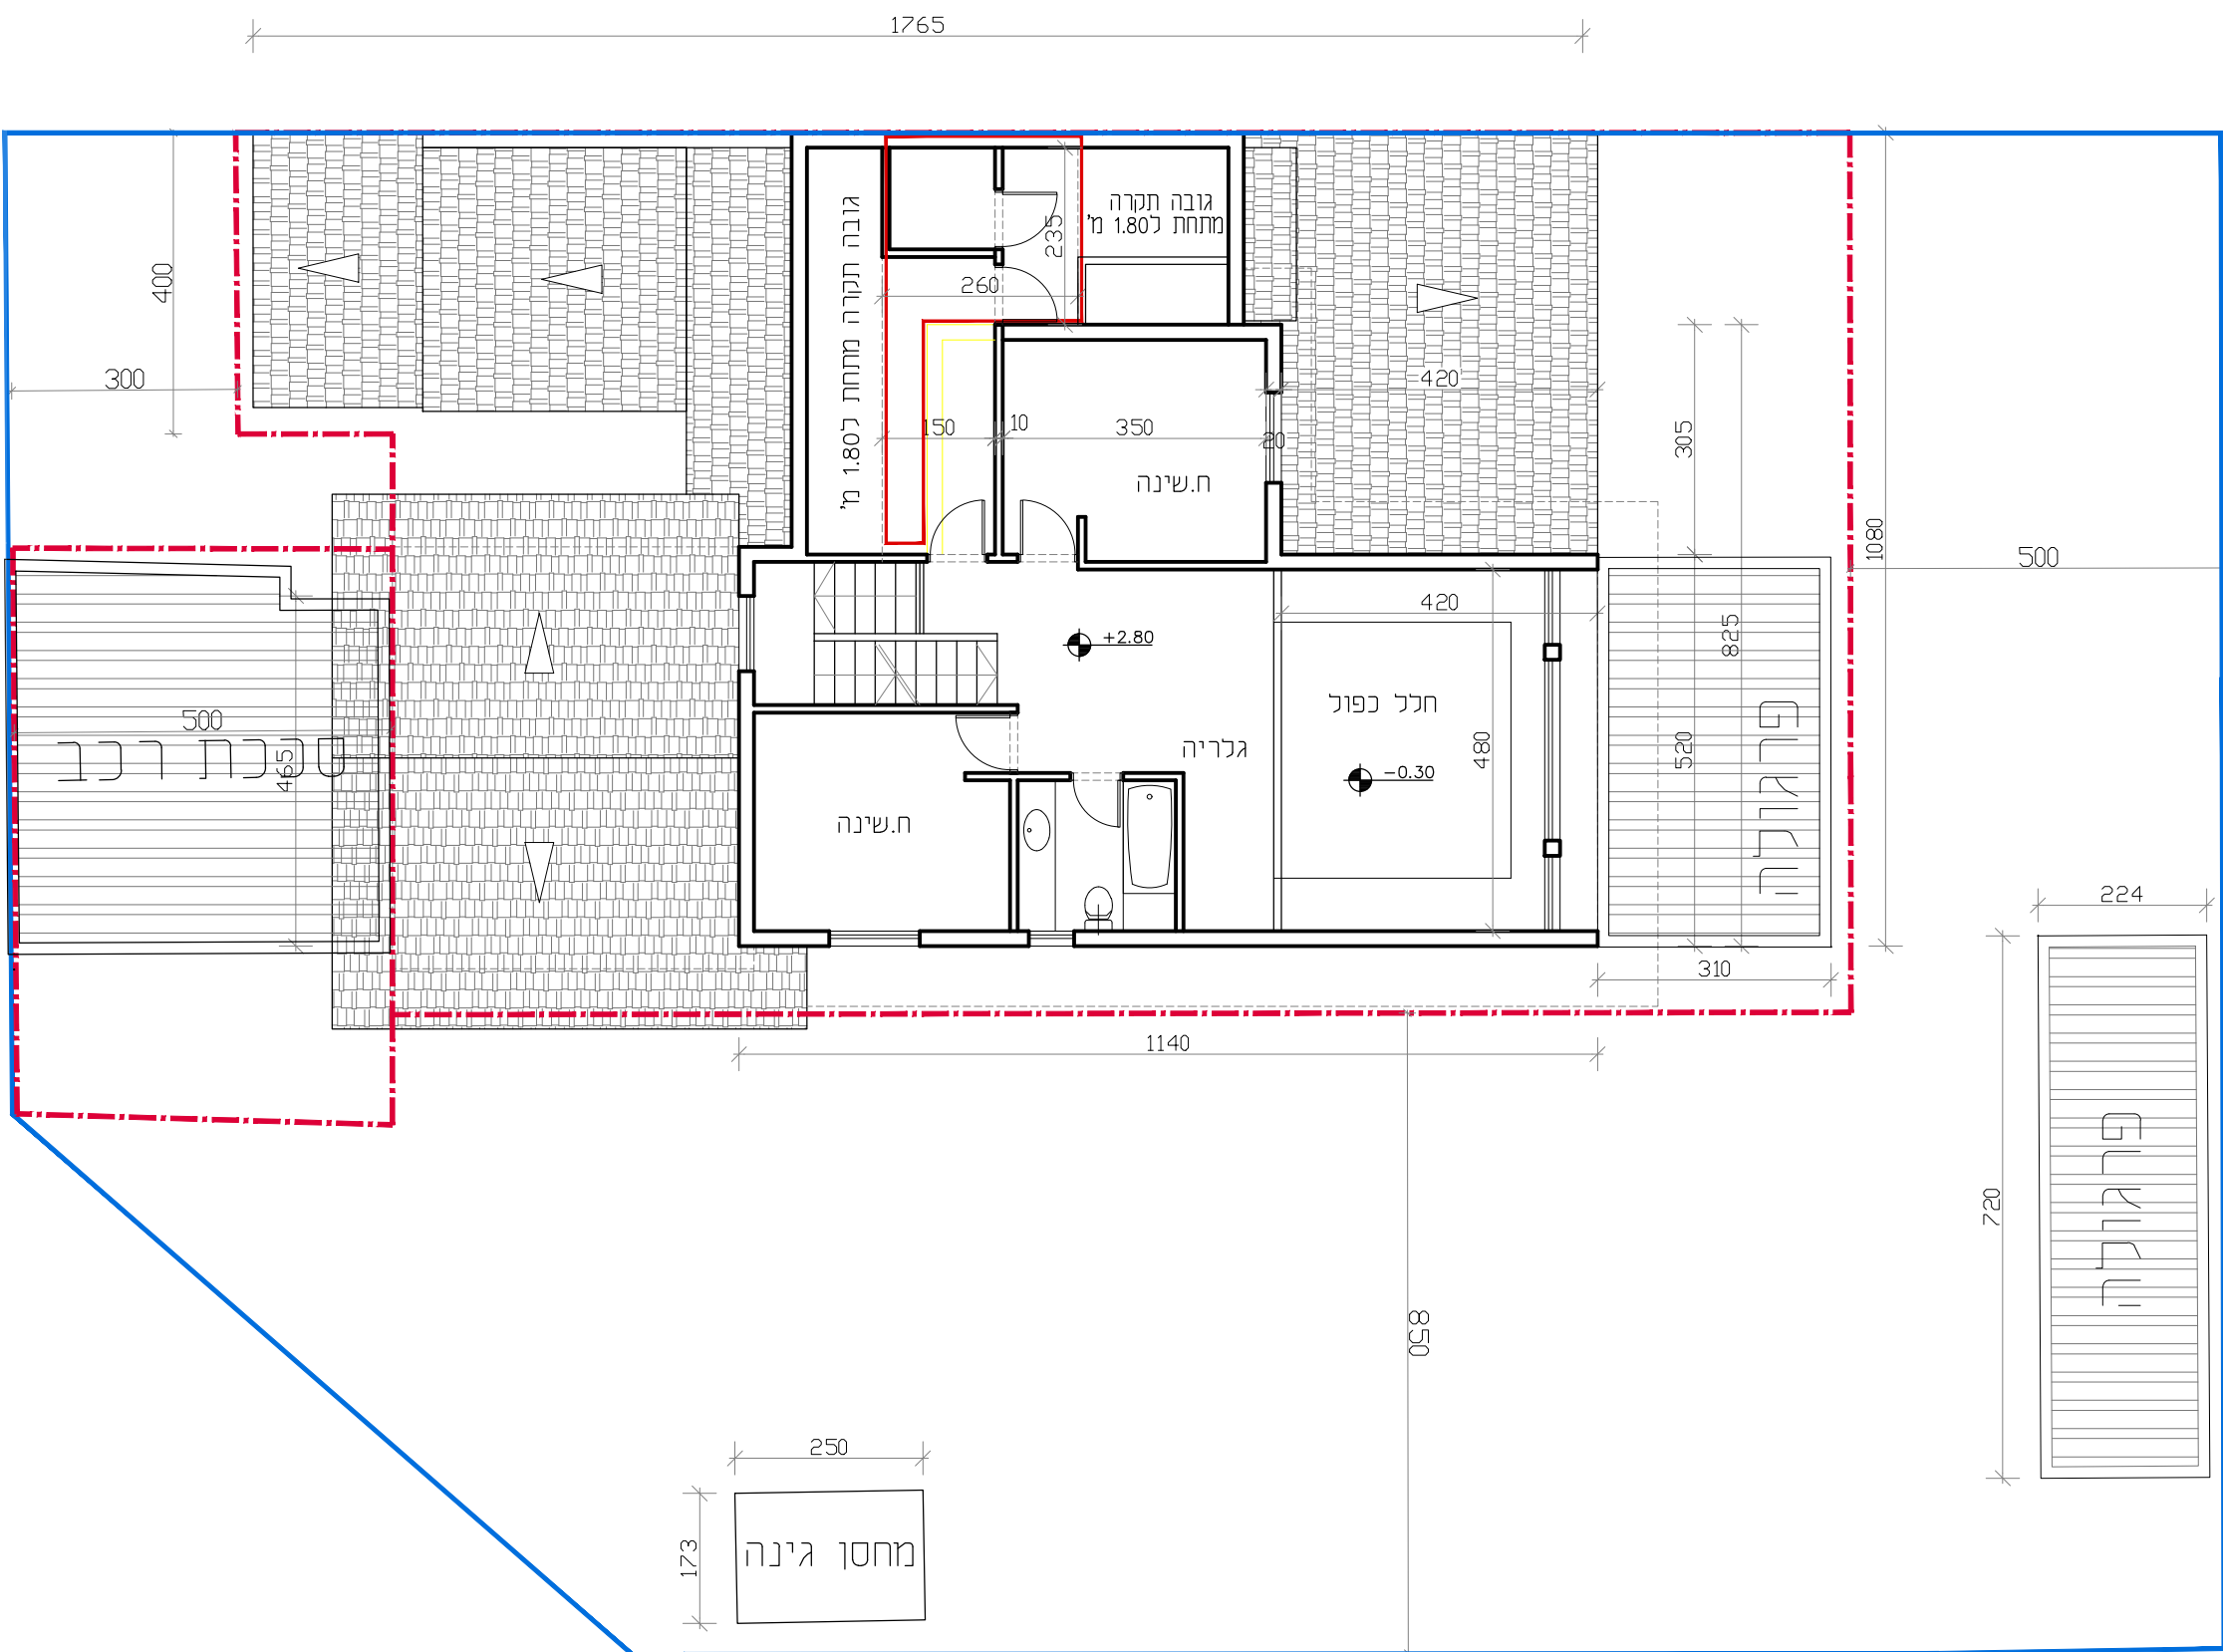



תוכנית קומה א'
ק"מ 1:100

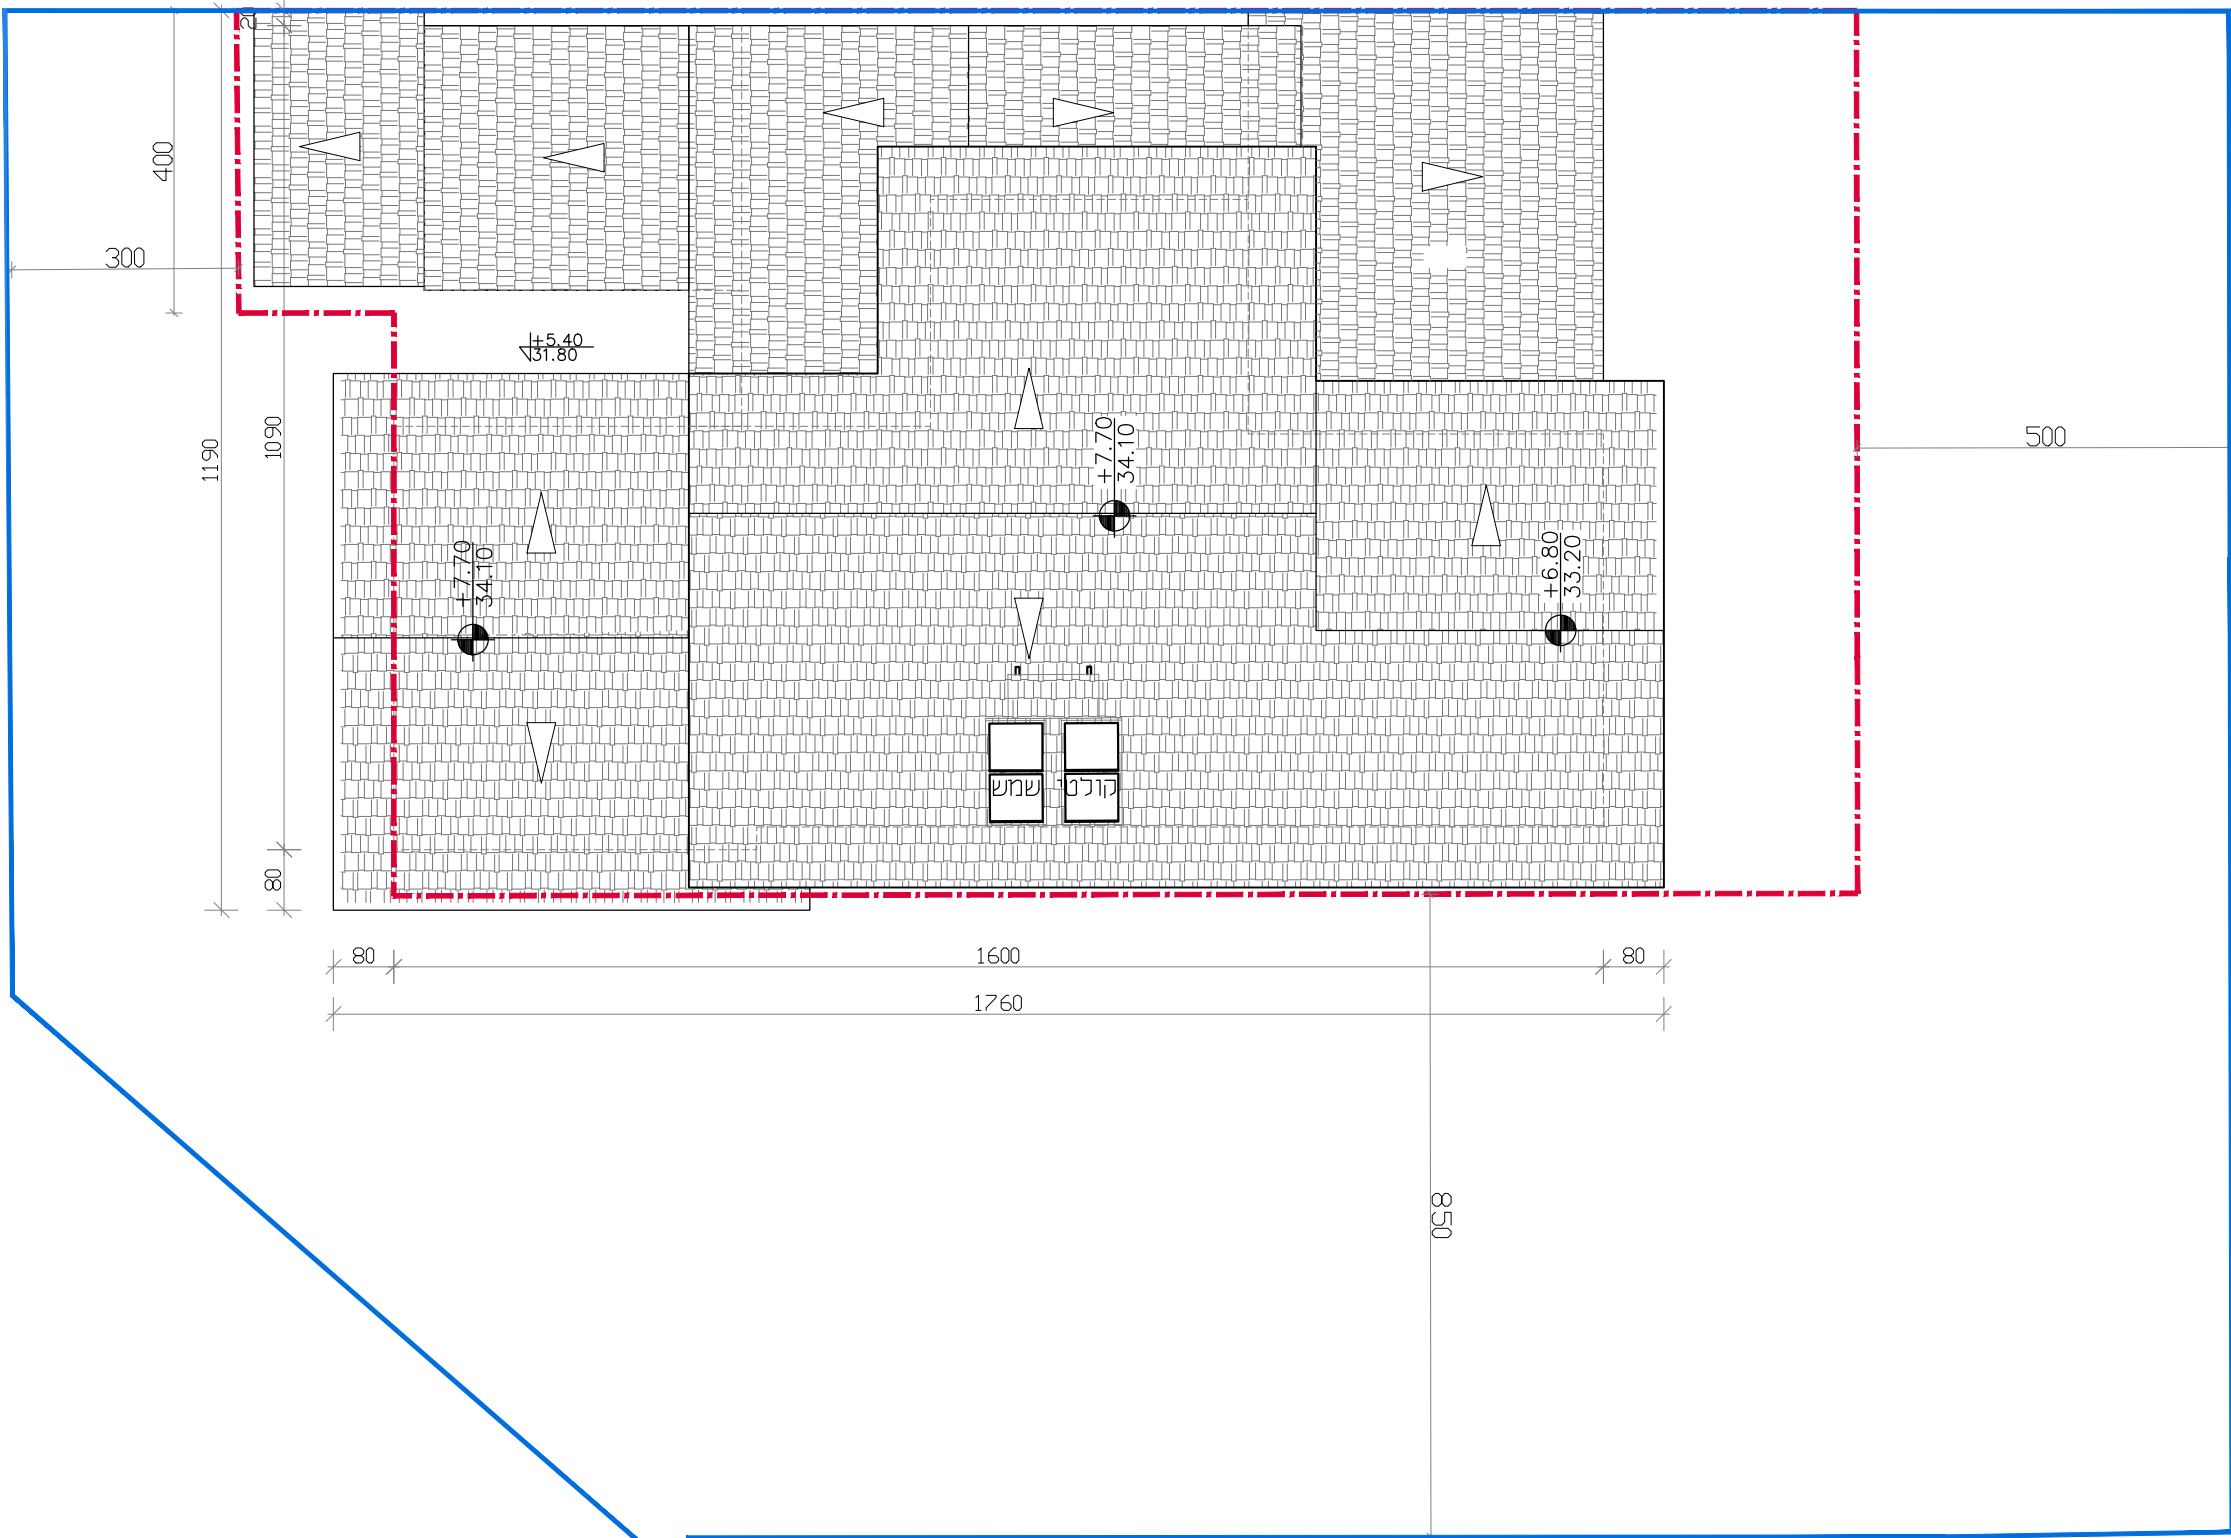


תוכנית גגות
ק"מ 1:100

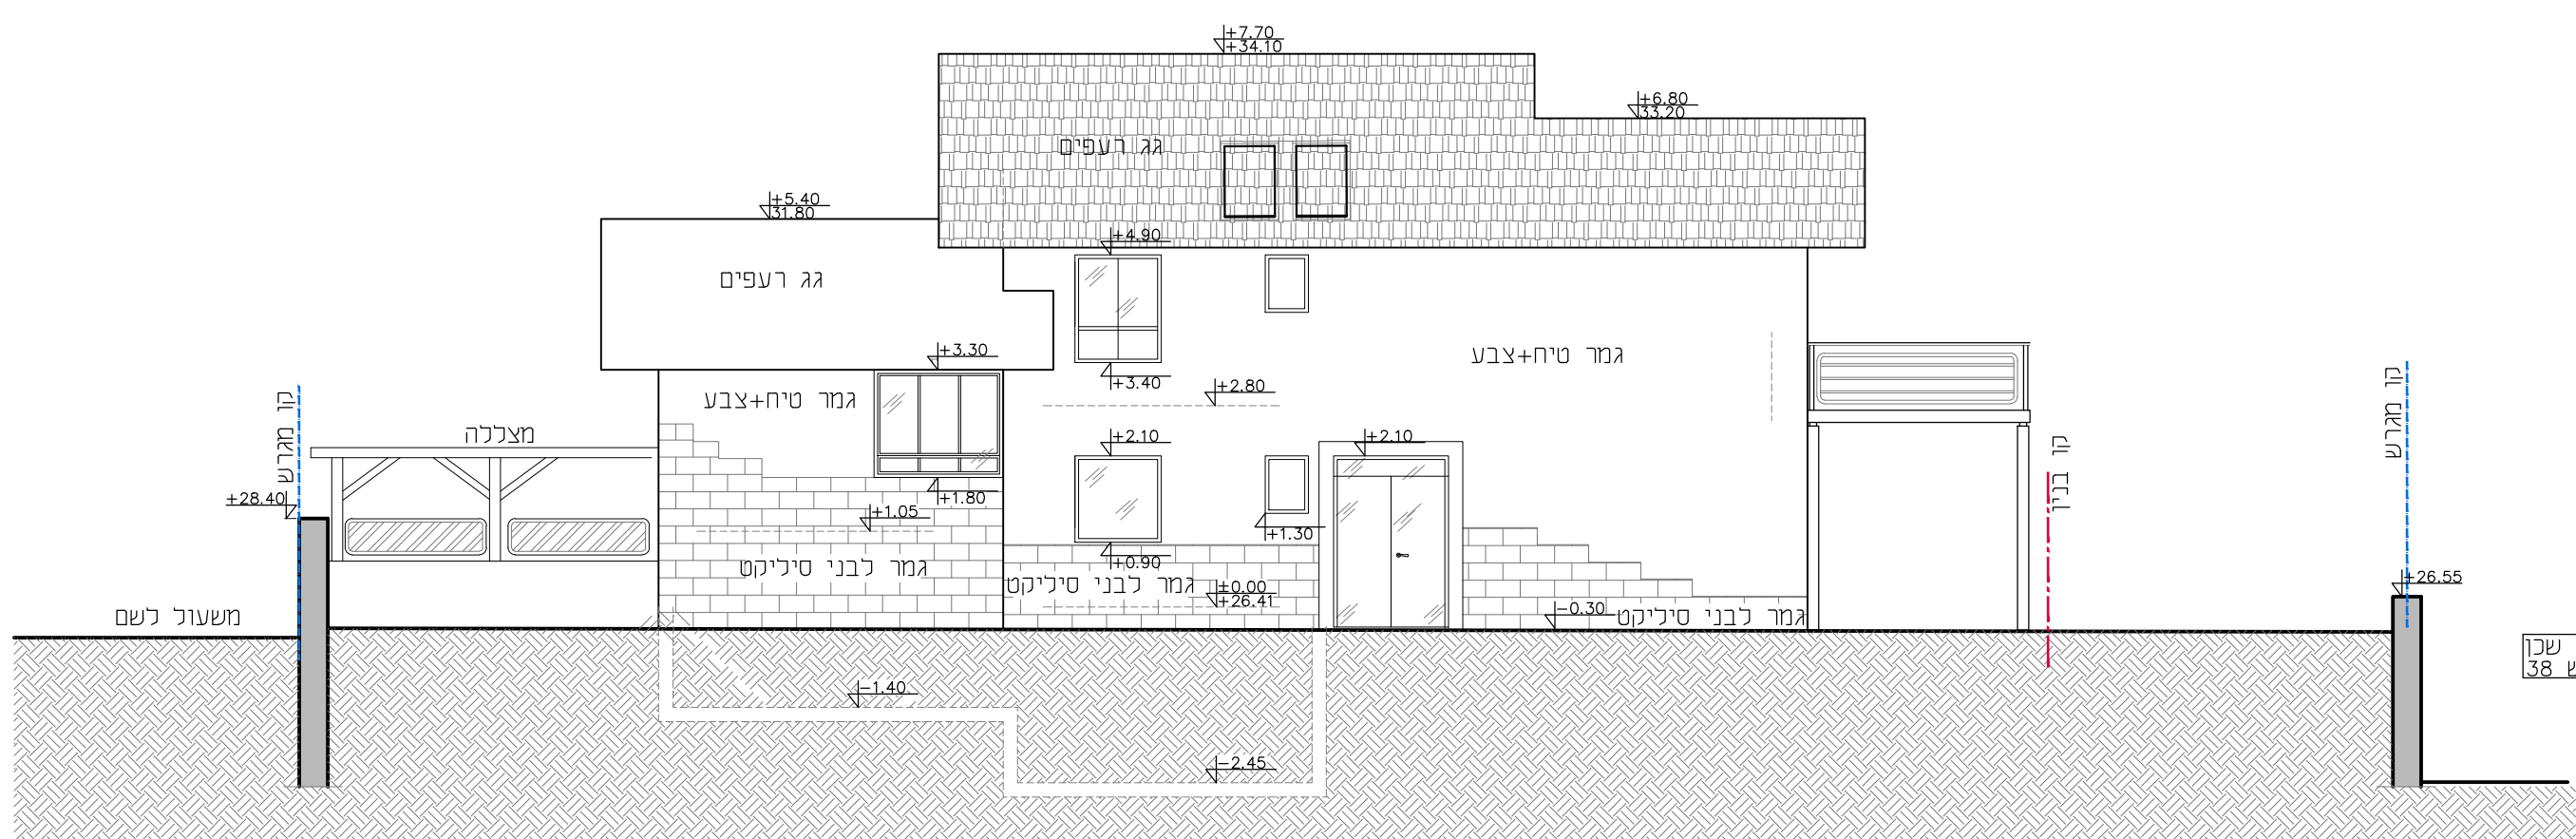


תוכנית דרום-מזרח
ק"מ 1:100

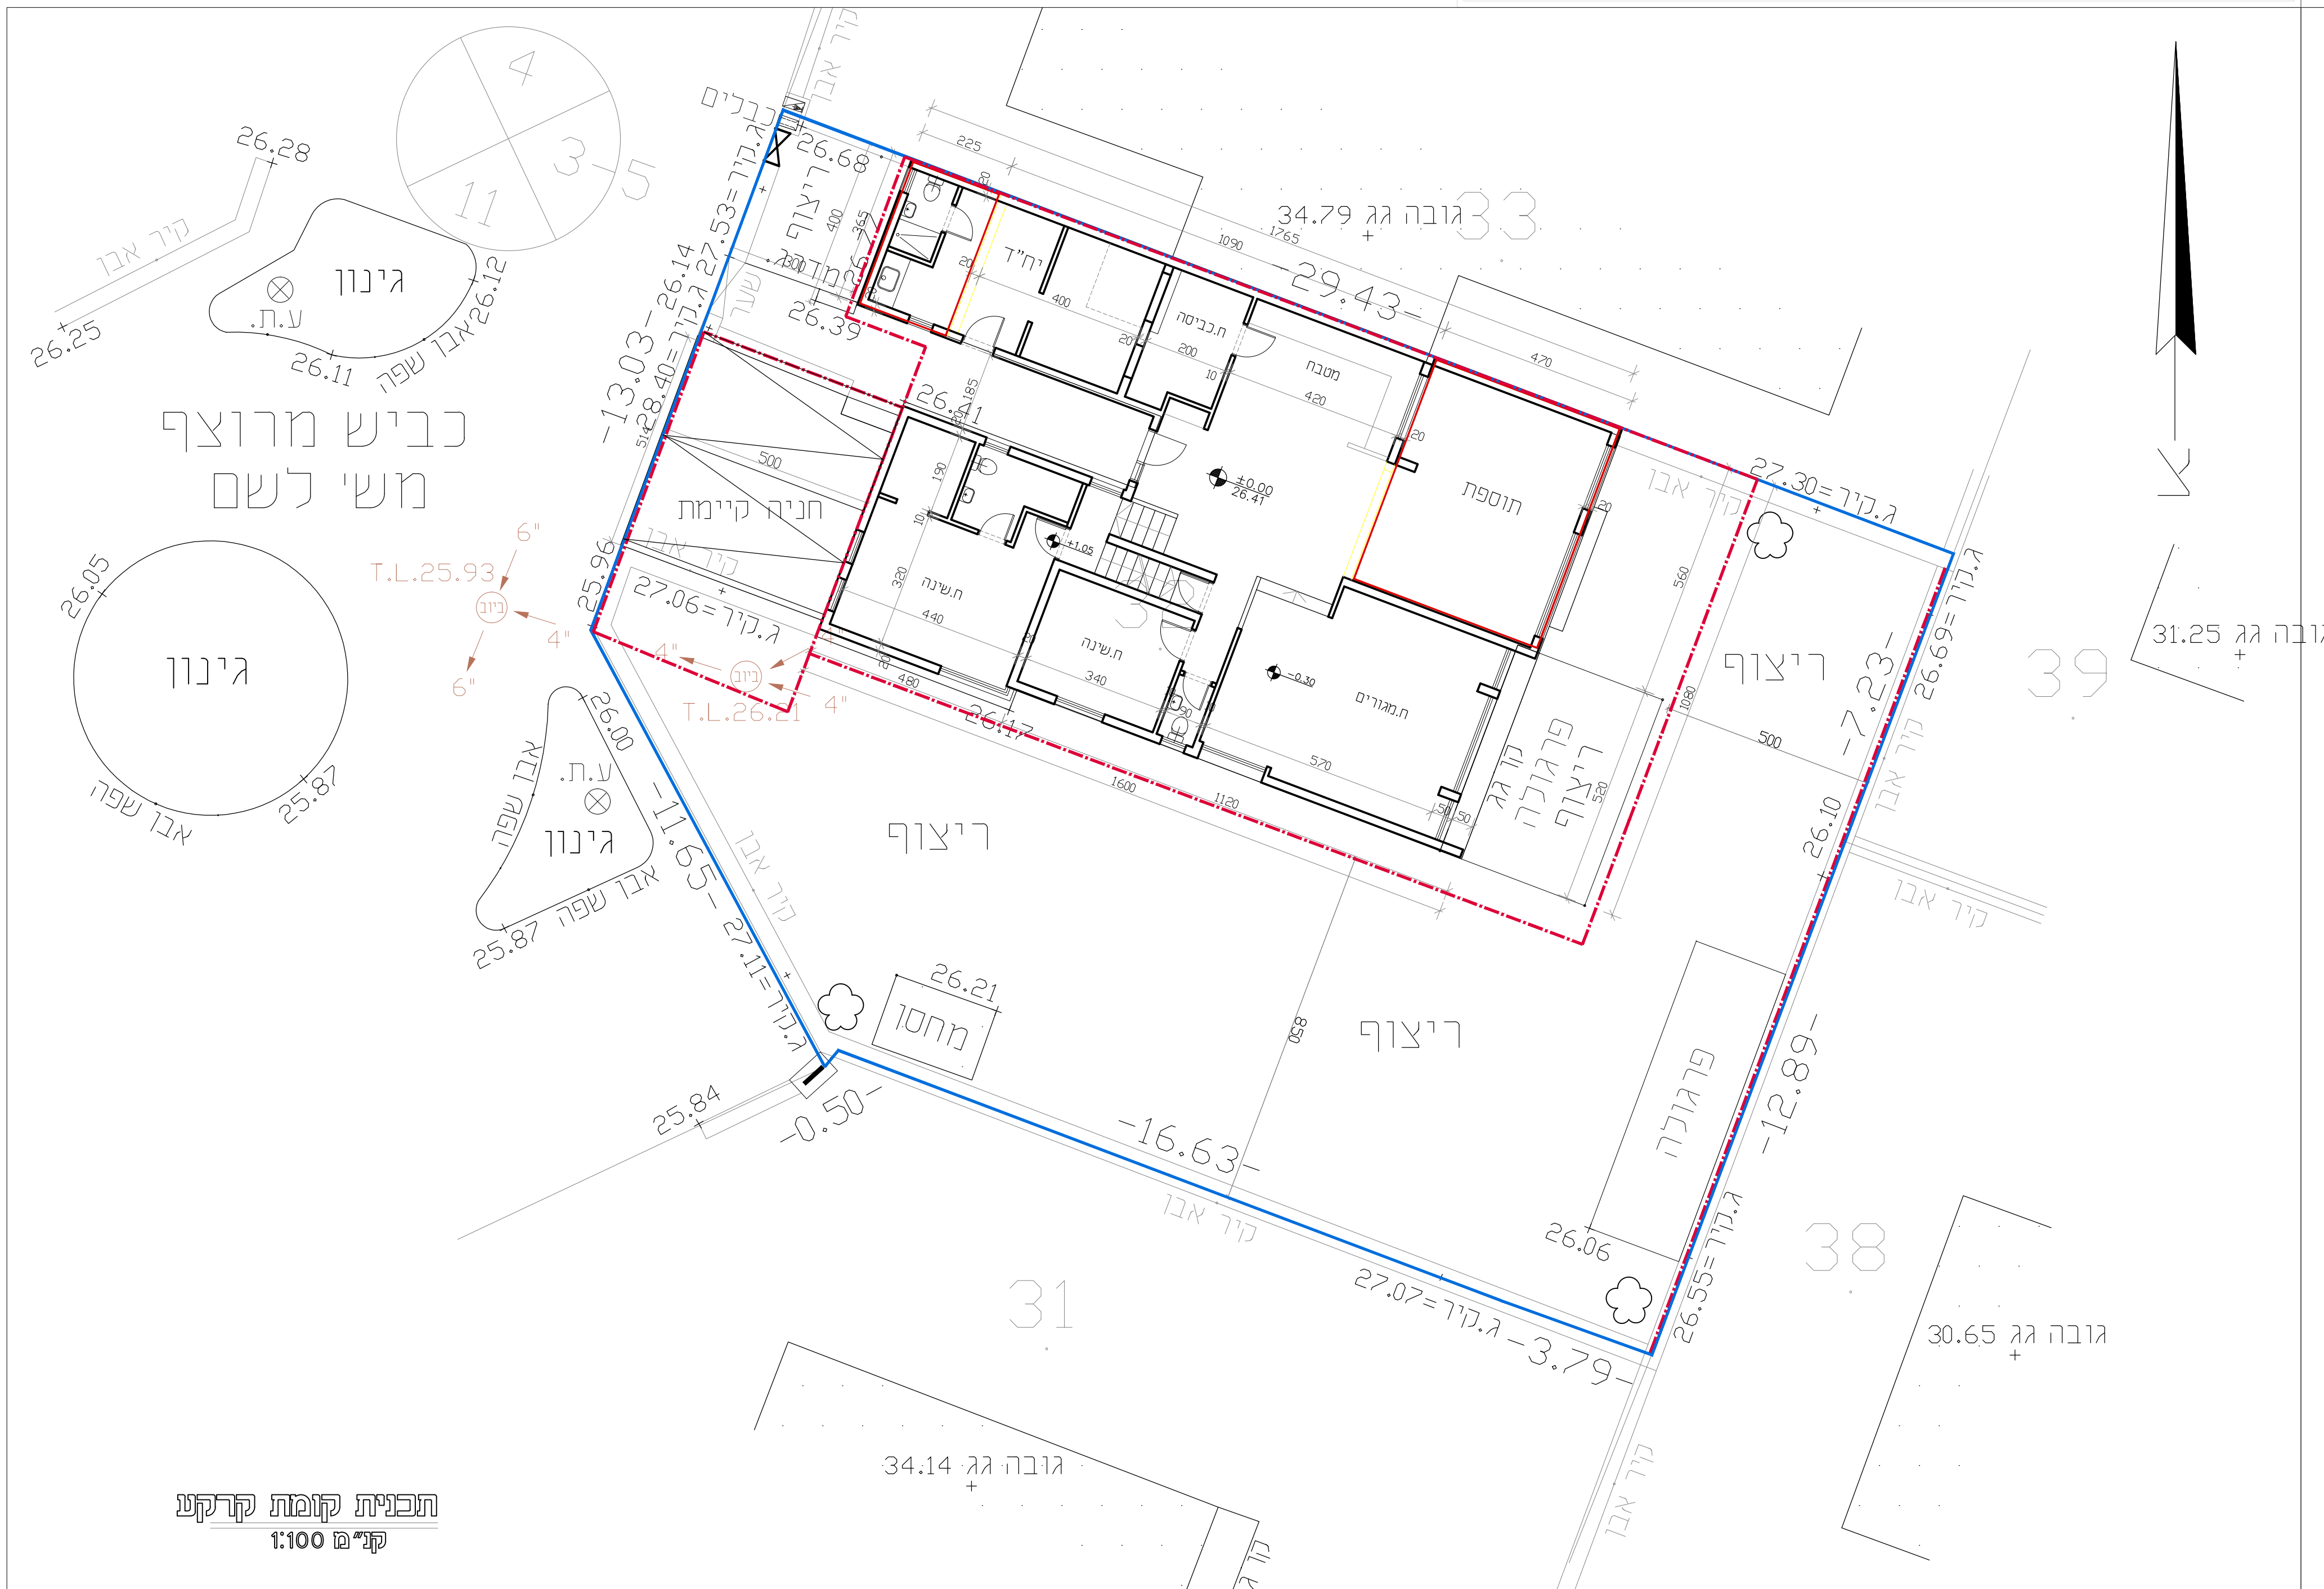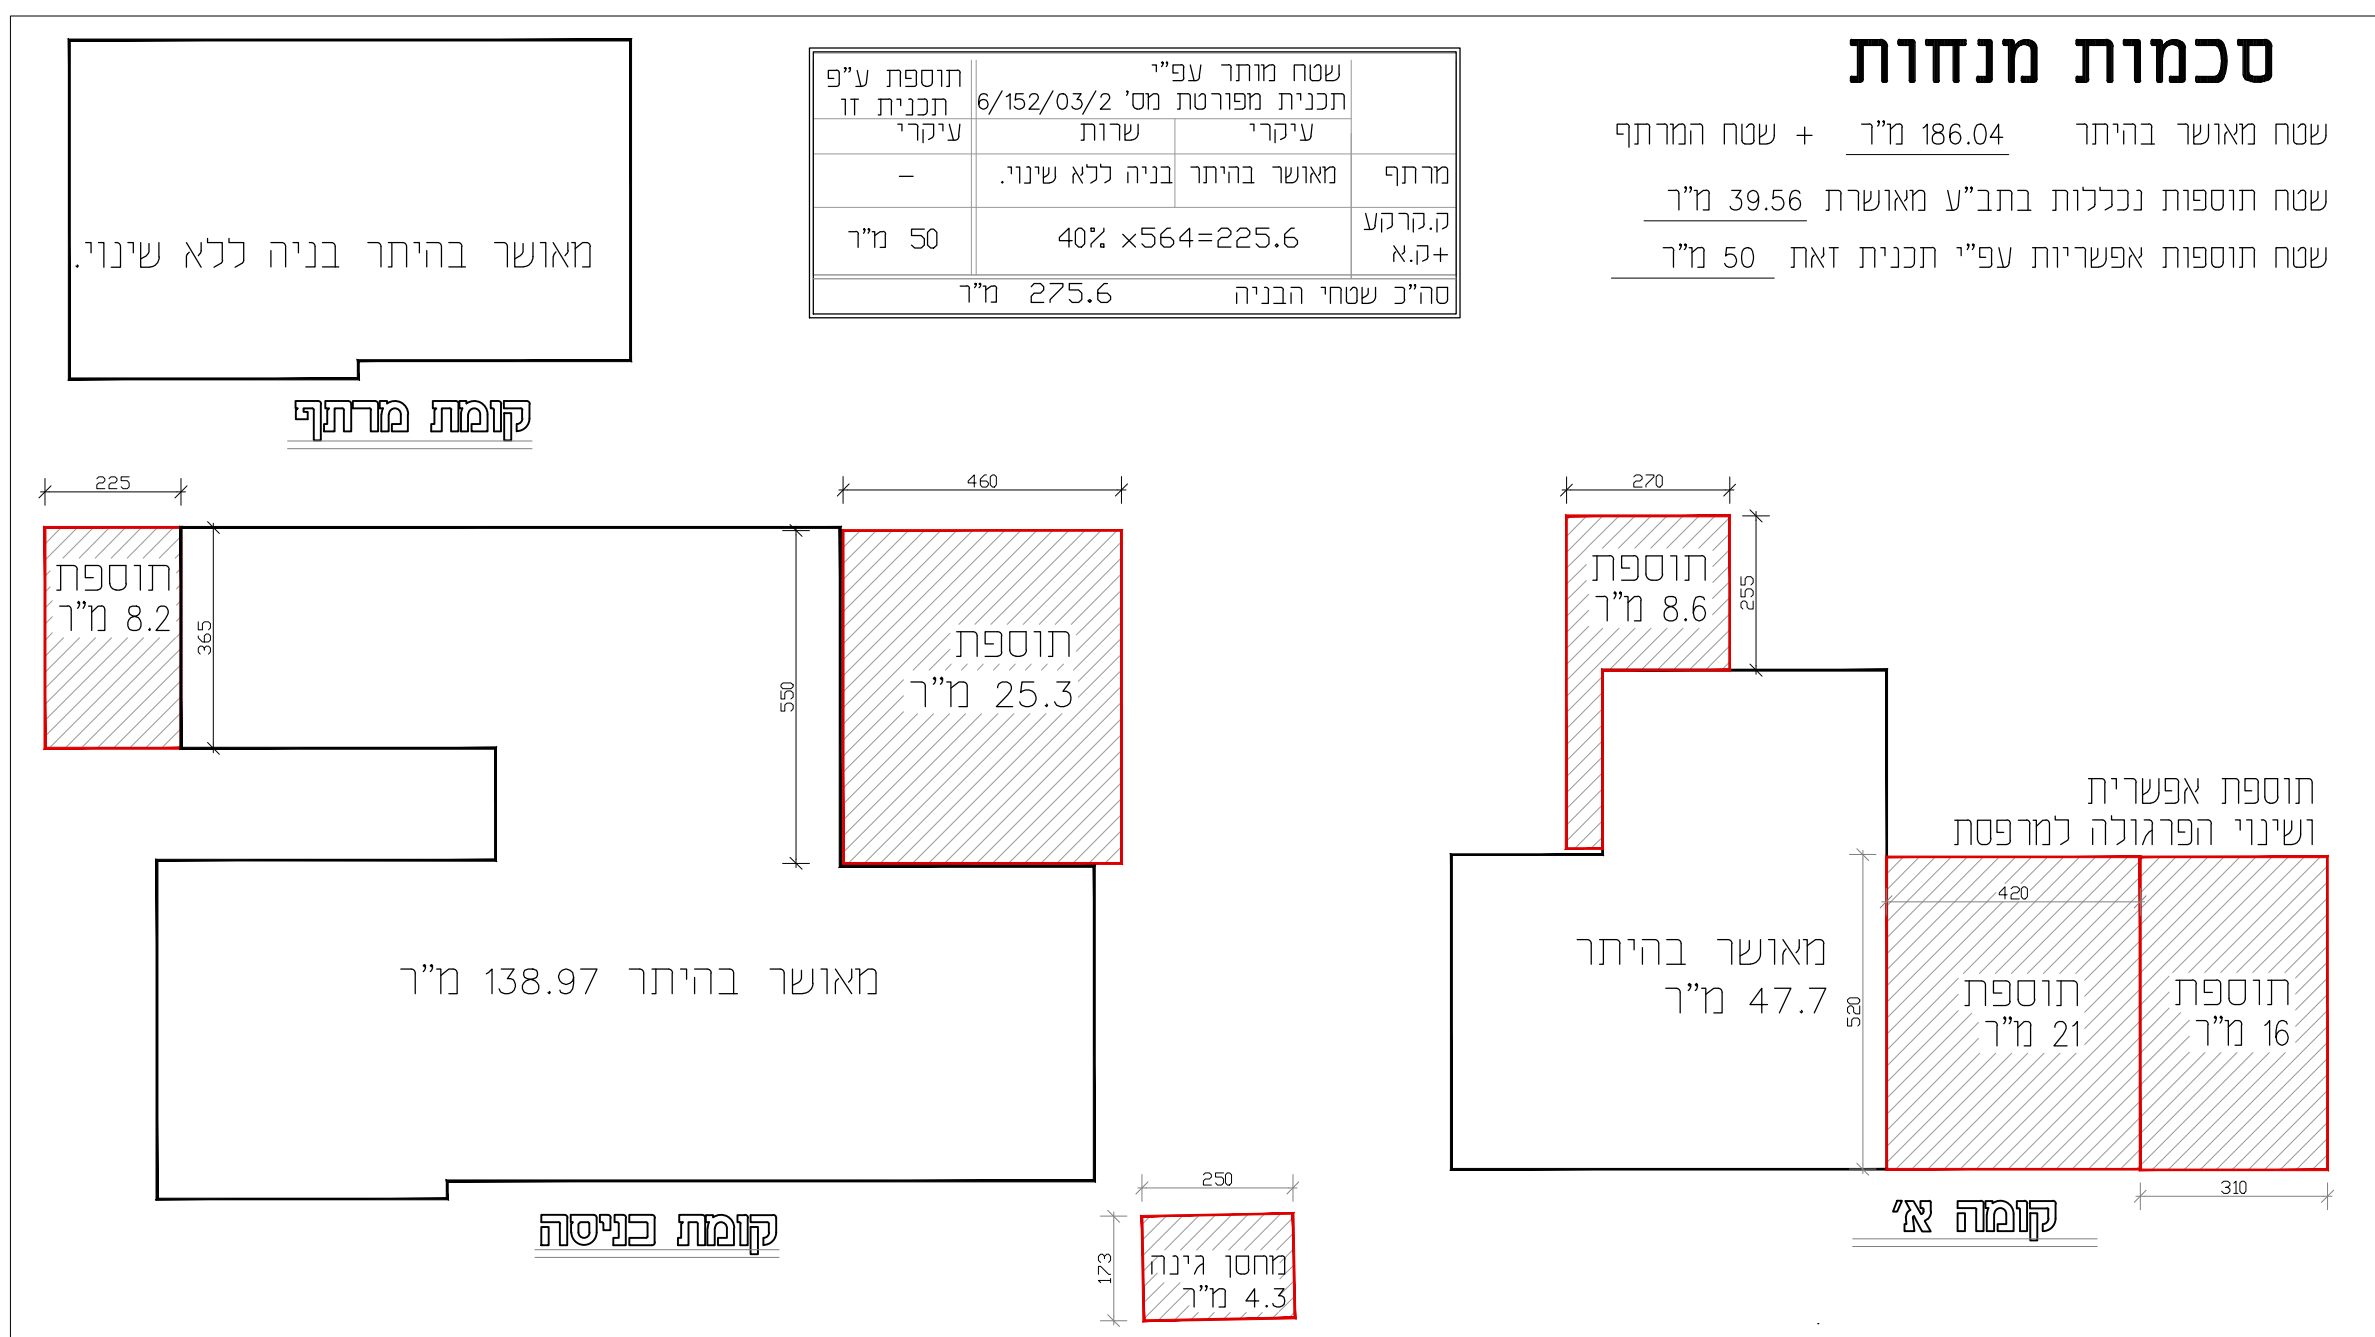


תוכנית קומת קרקע
ק"מ 1:100

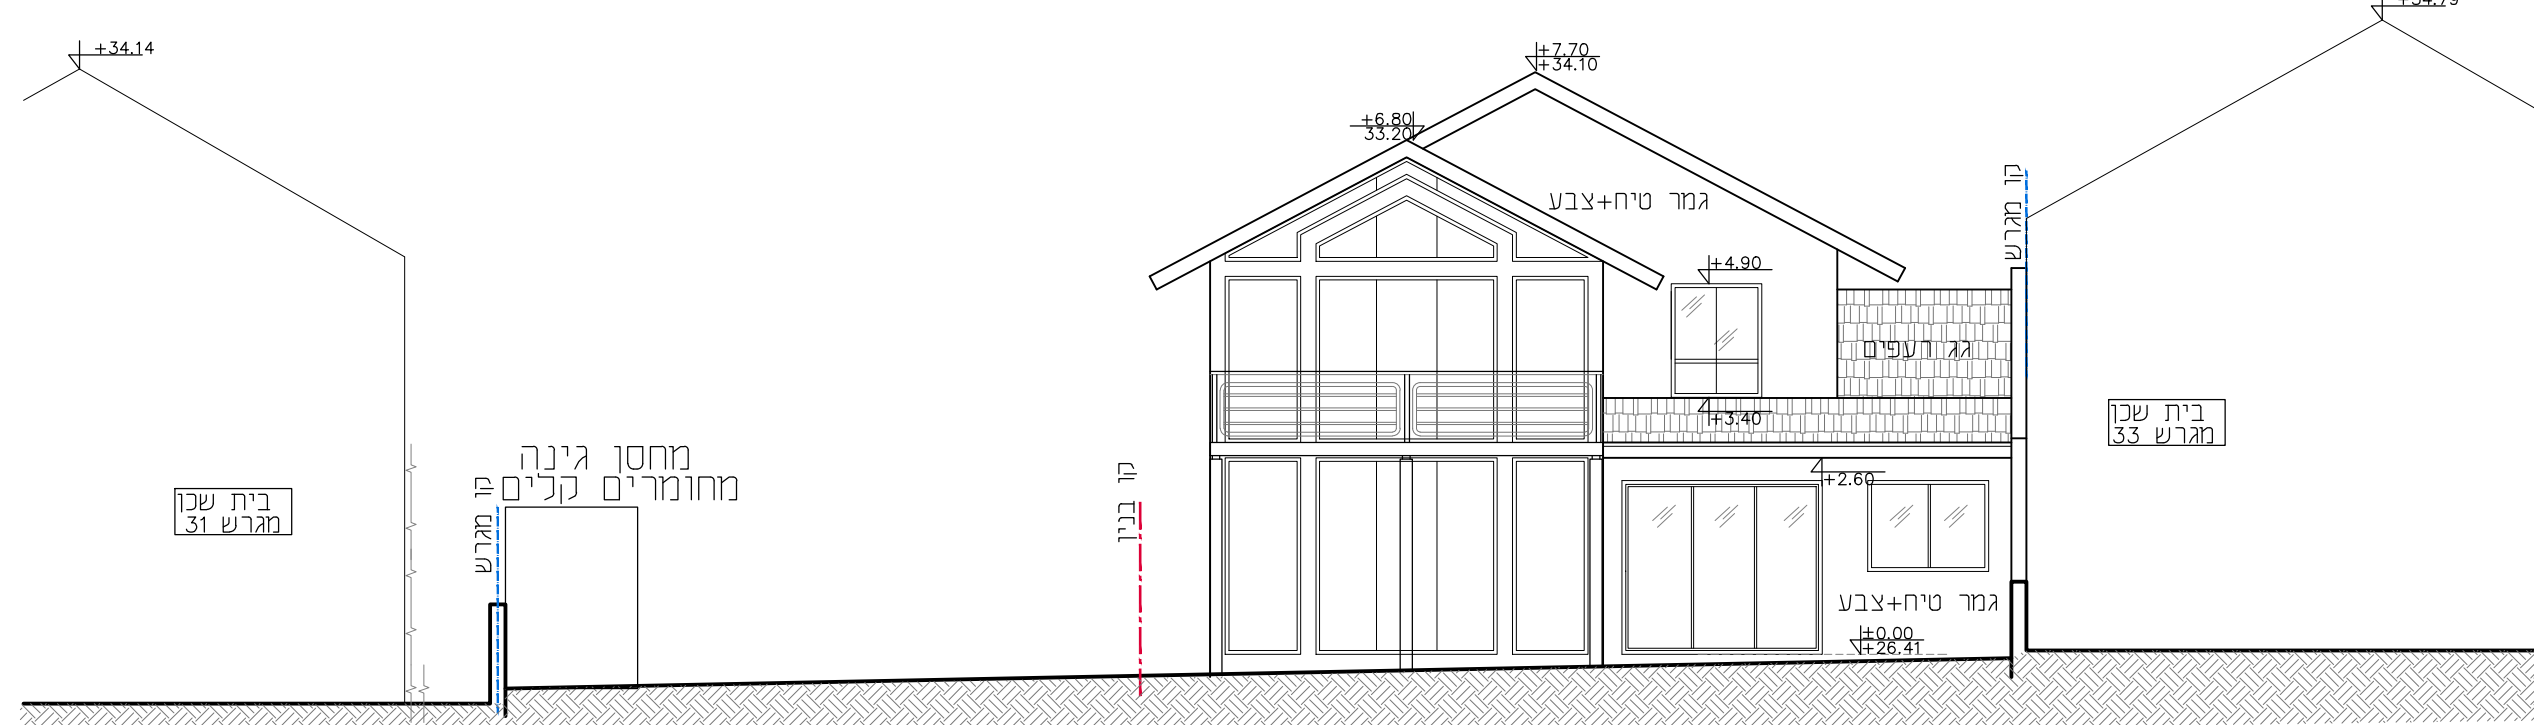

תוכנית מזרח-מערב
ק"מ 1:100

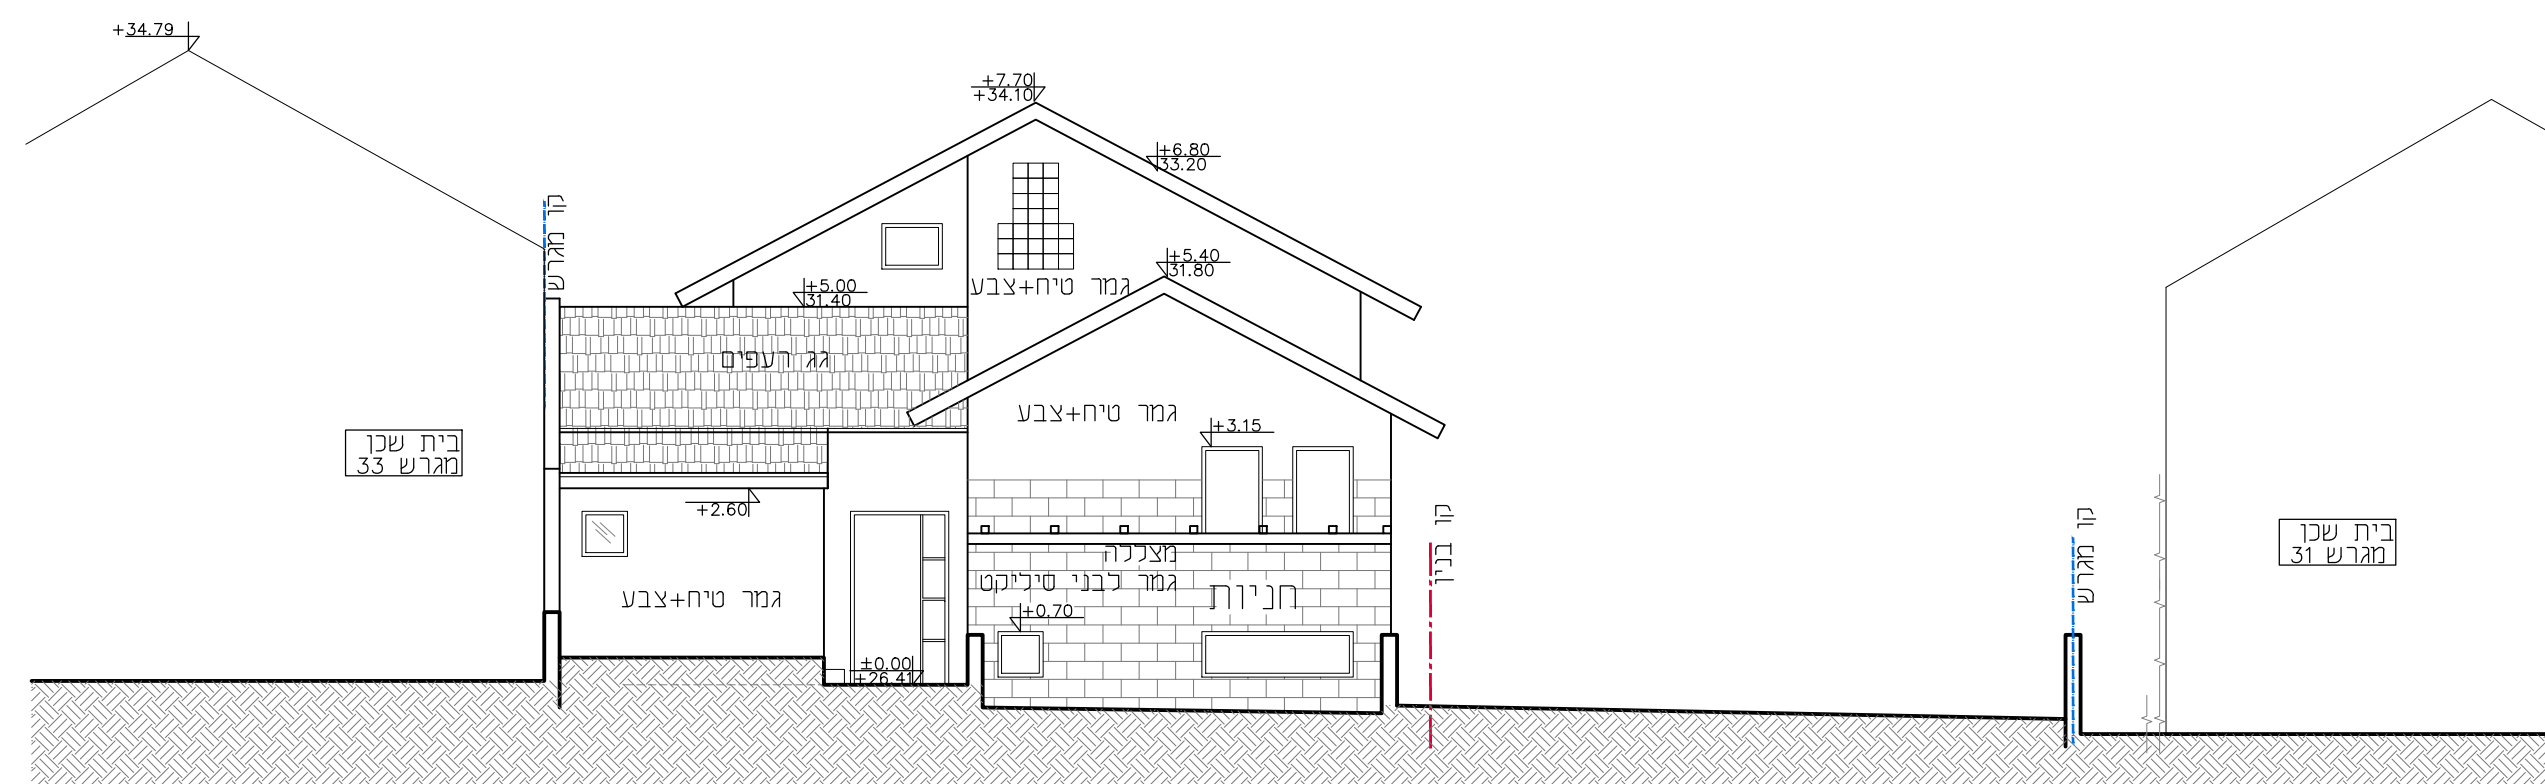

תוכנית מערב-מזרח
ק"מ 1:100

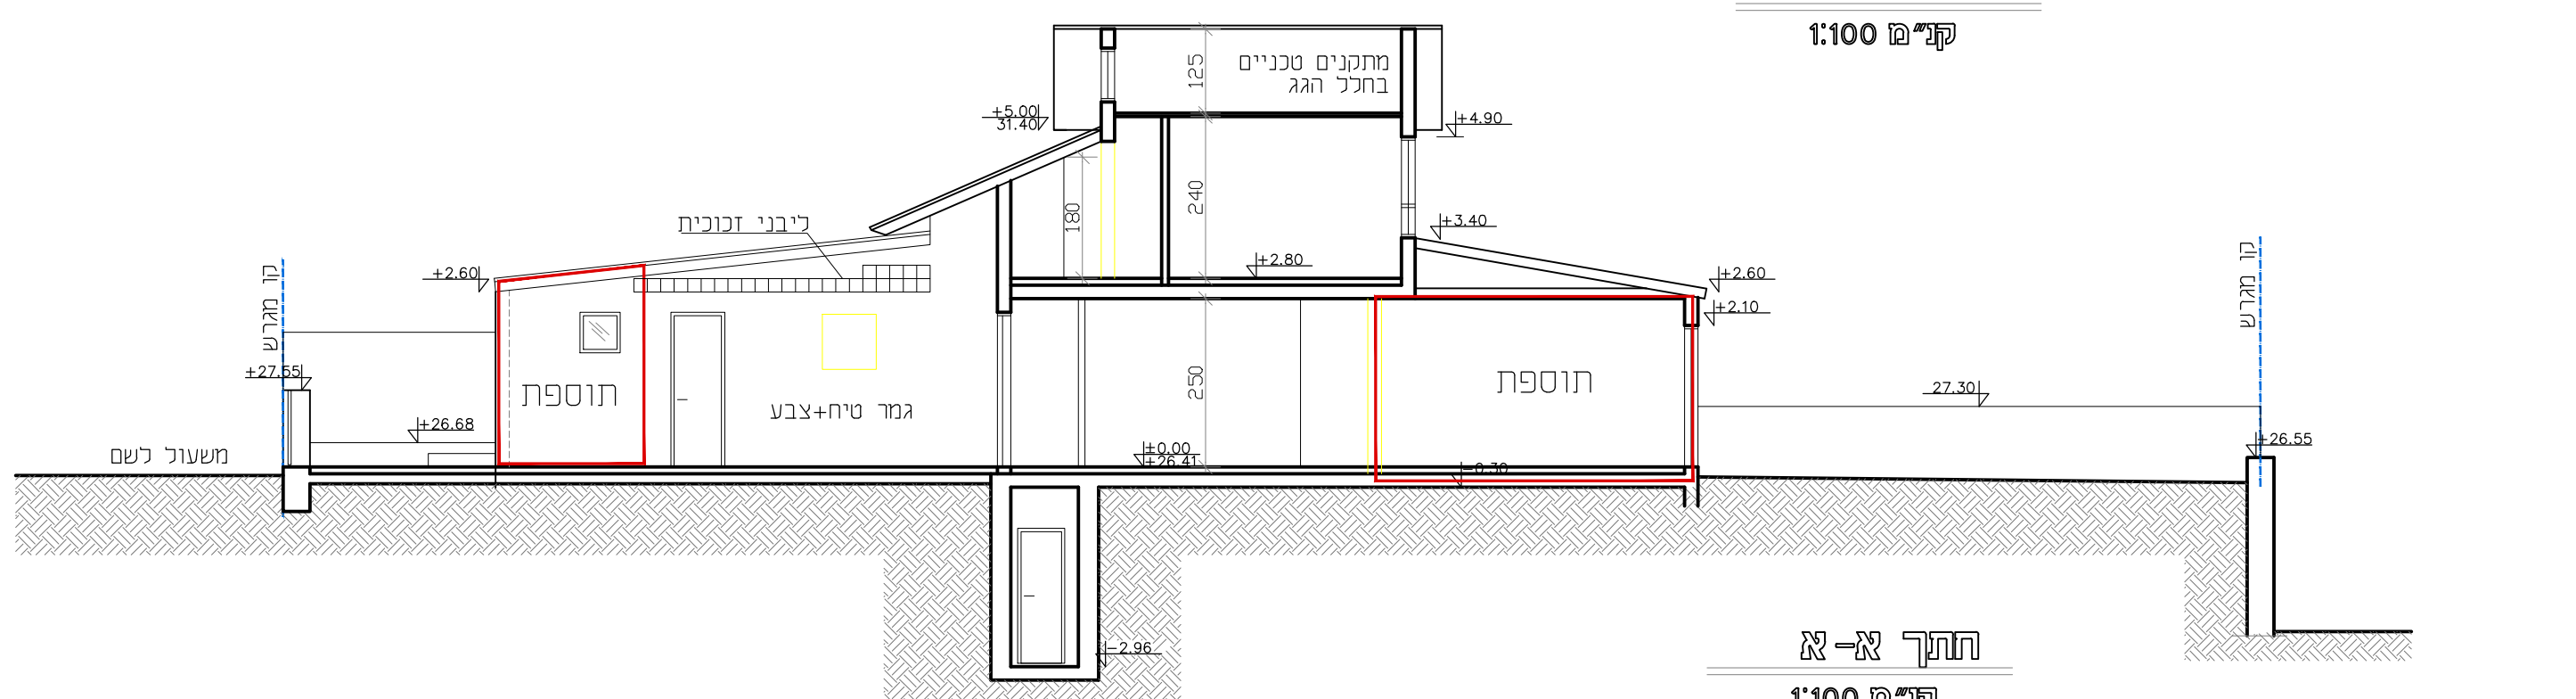

תוכנית א'-א'
ק"מ 1:100

נספח בינוי מנחה לתכנית מס' 602-0640755 מגרש 32 משעול הלשם, אילת

הערות:
נספח הבינוי מנחה, ומחייב לעניין גובה המבנה וקווי הבניין

קנה מידה:

1:100

עורך התכנית	אריס חכם	
	תעודת זהות	חתימה
	053-4499600	iris3arc@gmail.com

מקרא

- גבול תכנית
- תוספת הבניה
- קו בניין
- קיר להריסה