




חזית דרומית
קני"מ 1:250

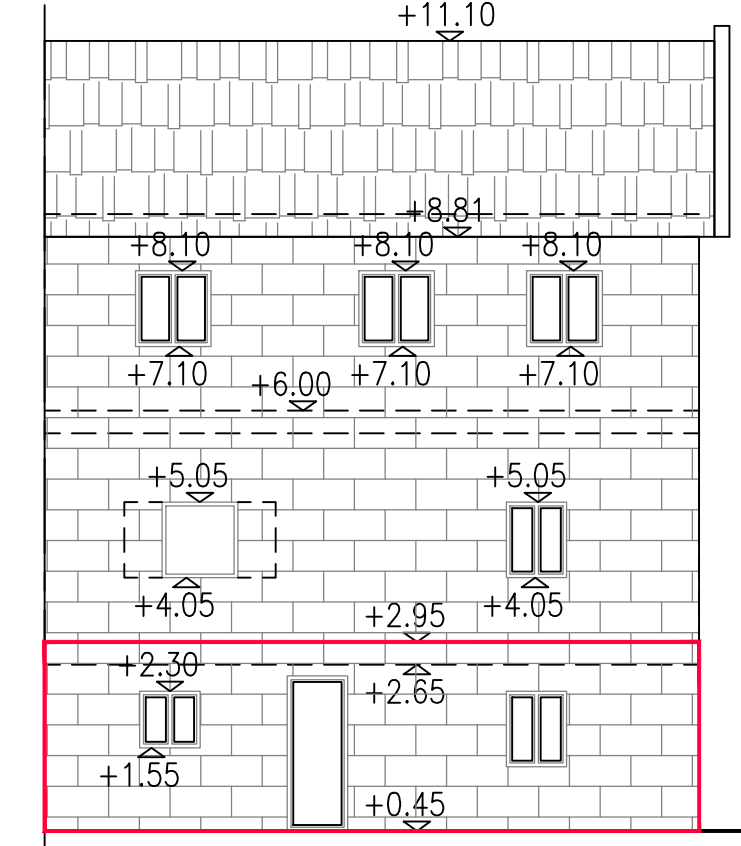


חזית מערבית
קני"מ 1:250

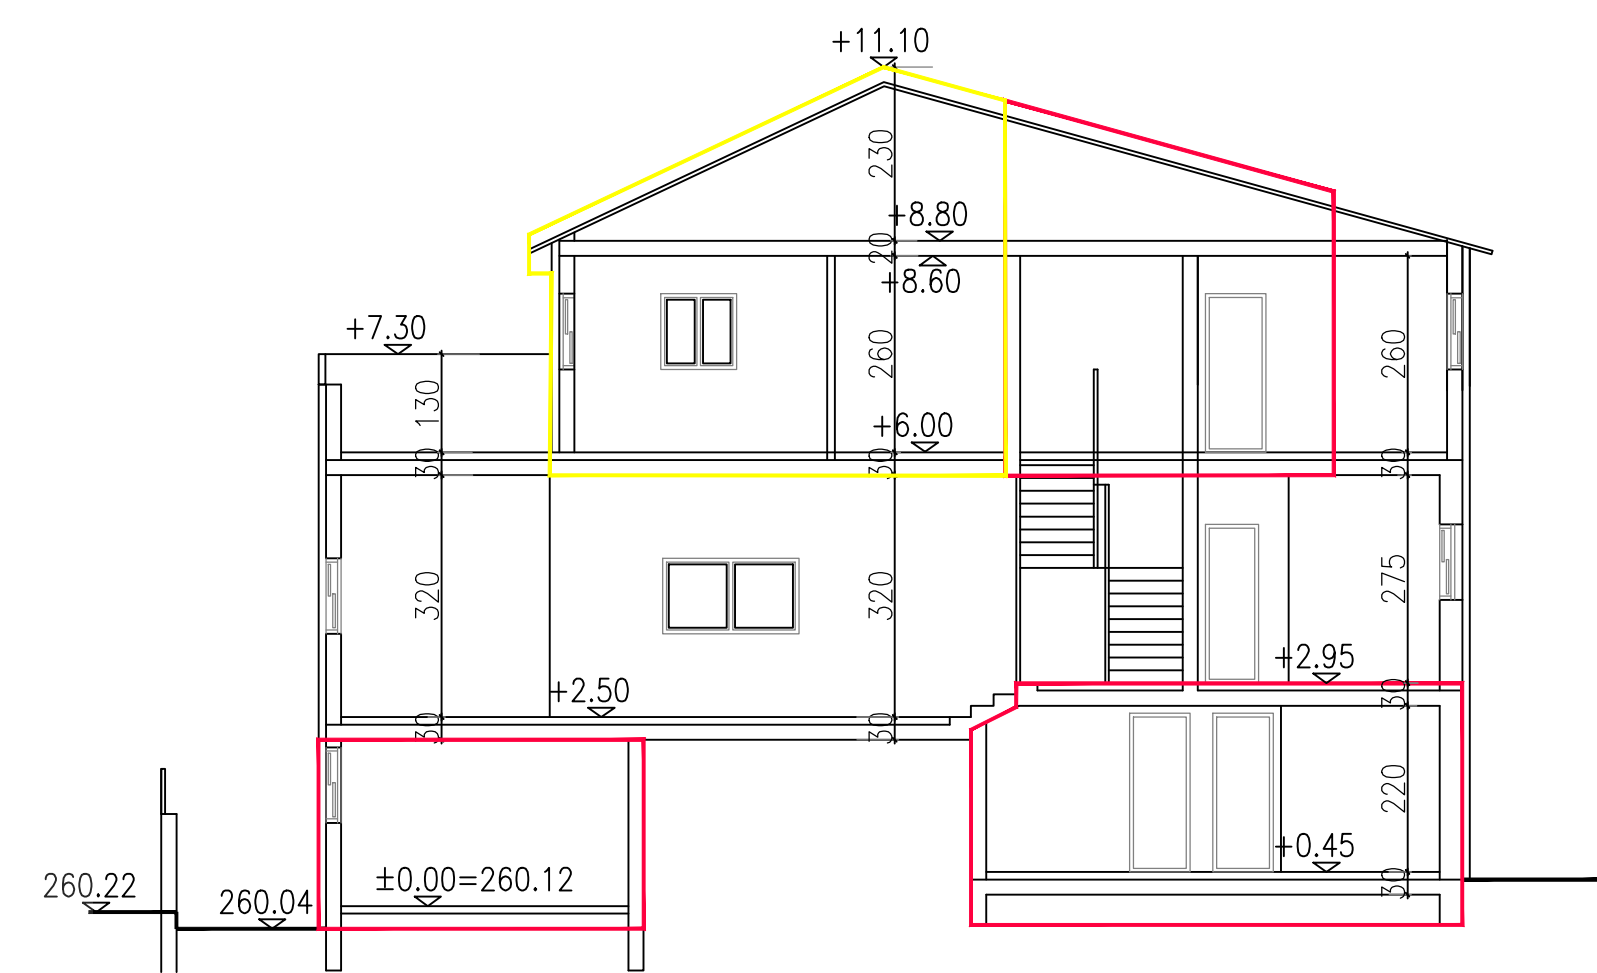


חזית א-א
קני"מ 1:250

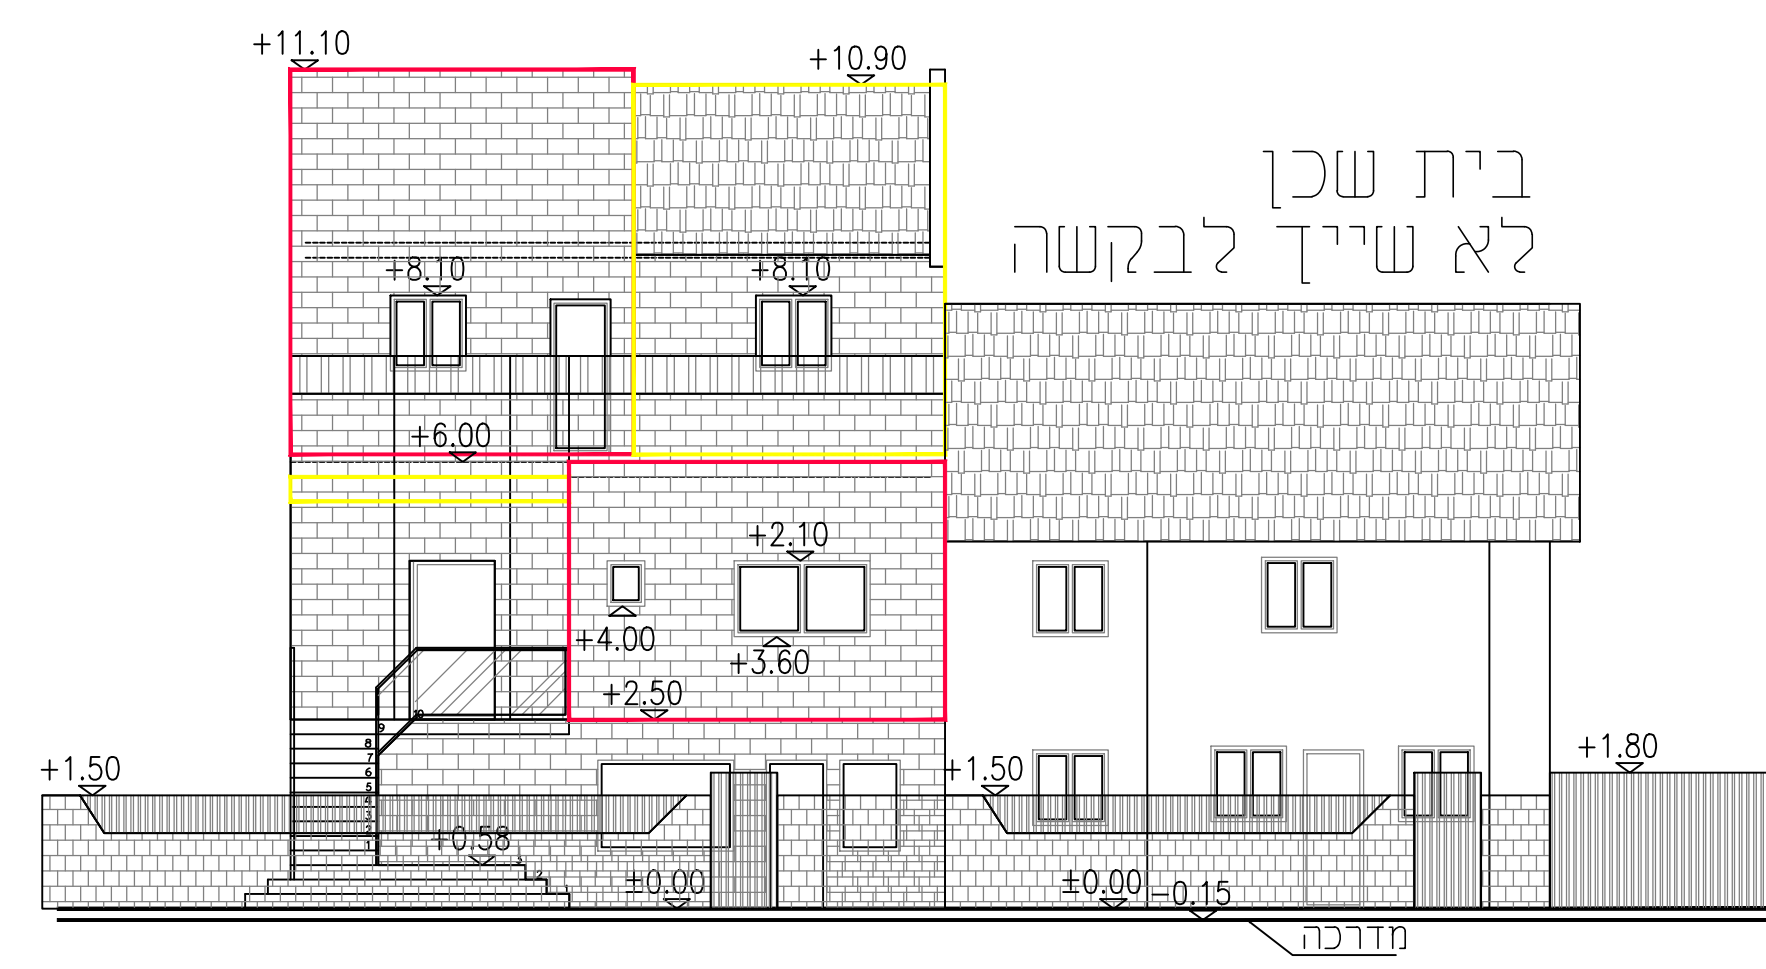


חזית מזרחית
קני"מ 1:250

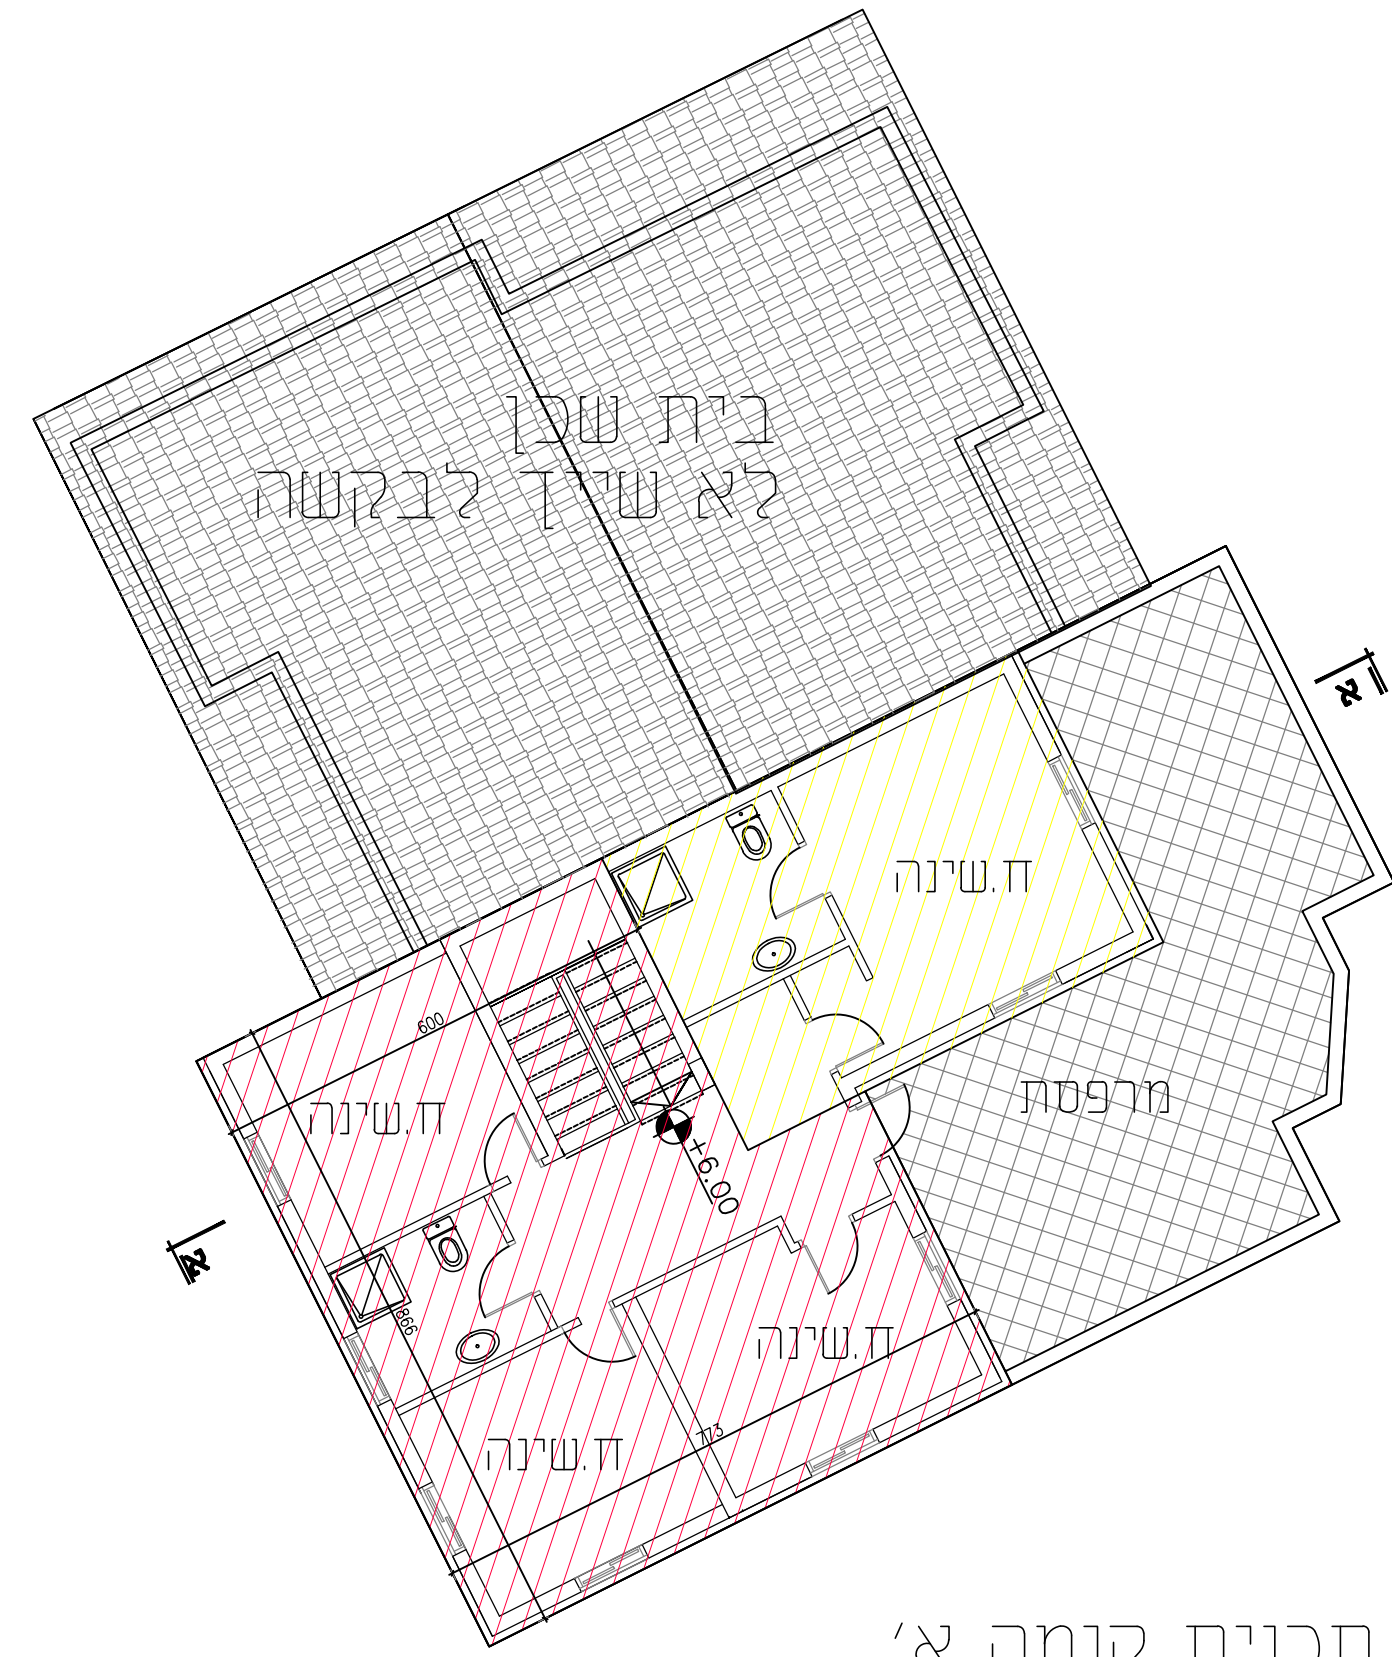

תכנית קומה א'
קני"מ 1:250

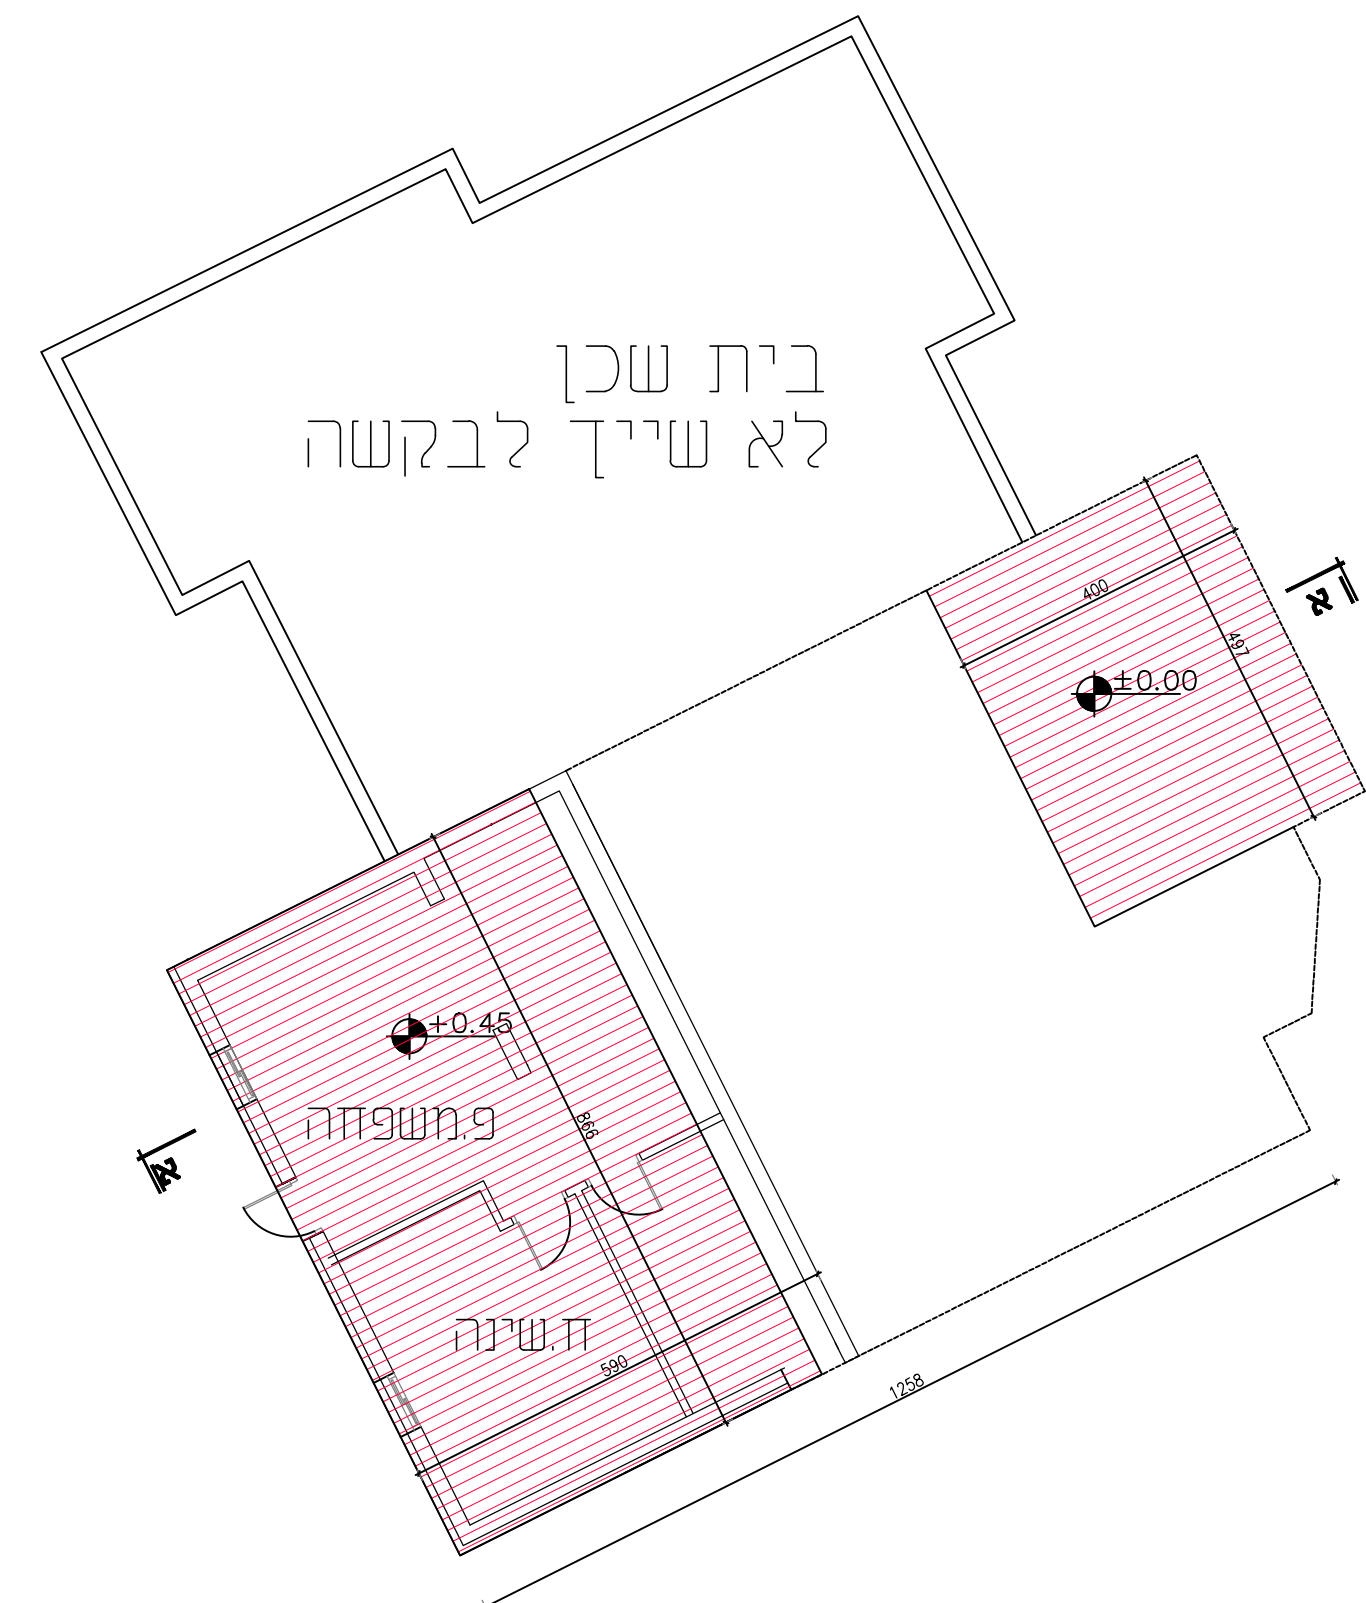


תכנית סגירת קומת העמודים
קני"מ 1:250

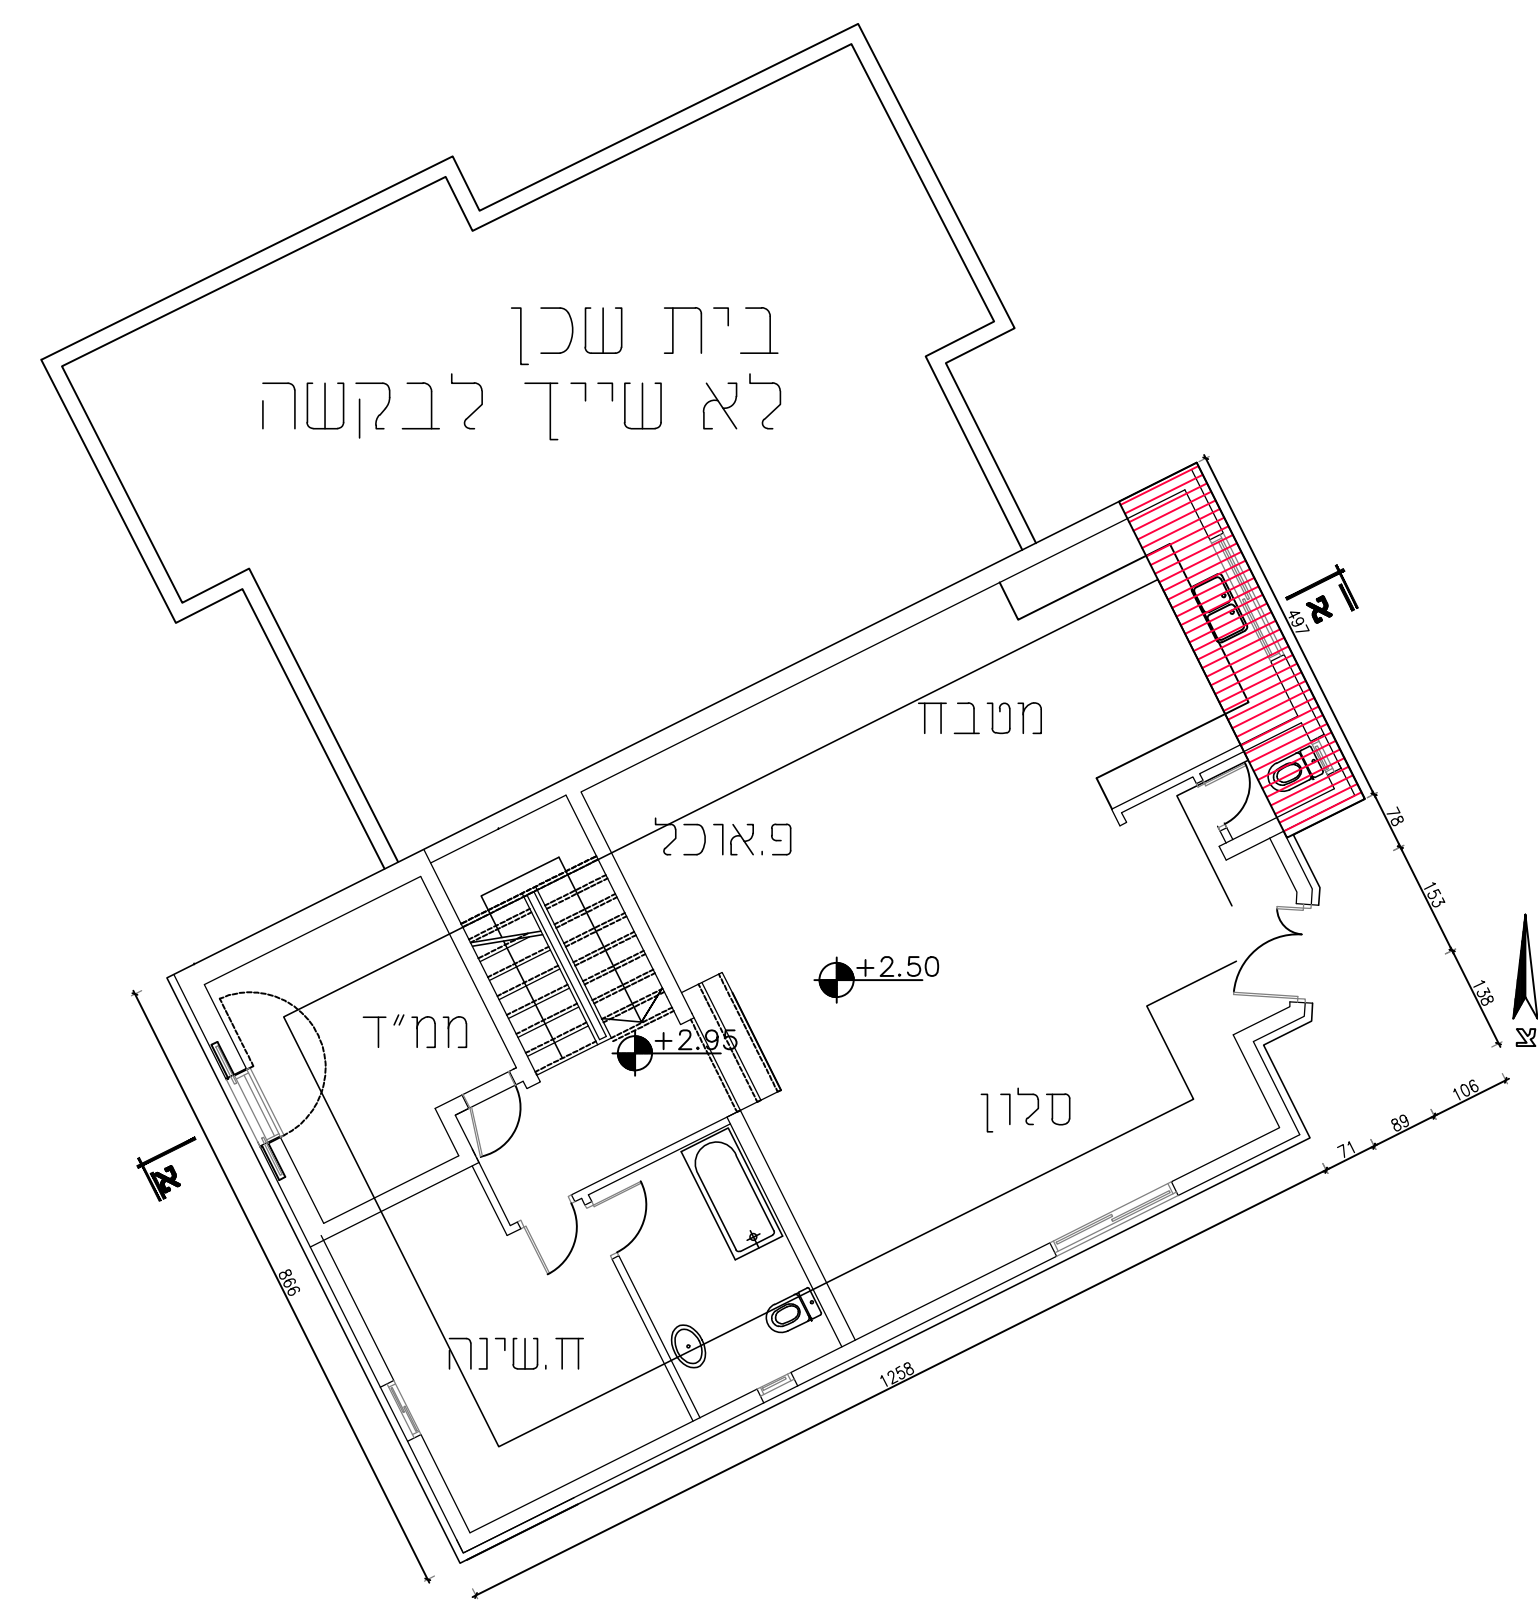

תכנית קומת קרקע
קני"מ 1:250

- מקרא:
- בניה קיימת
 - בניה חדשה
 - מניית קומת העמודים
 - קומה א' חדשה
 - קומה א' קומה א'
 - מקום הנוספת
 - או שניי בחזית
 - להריסה

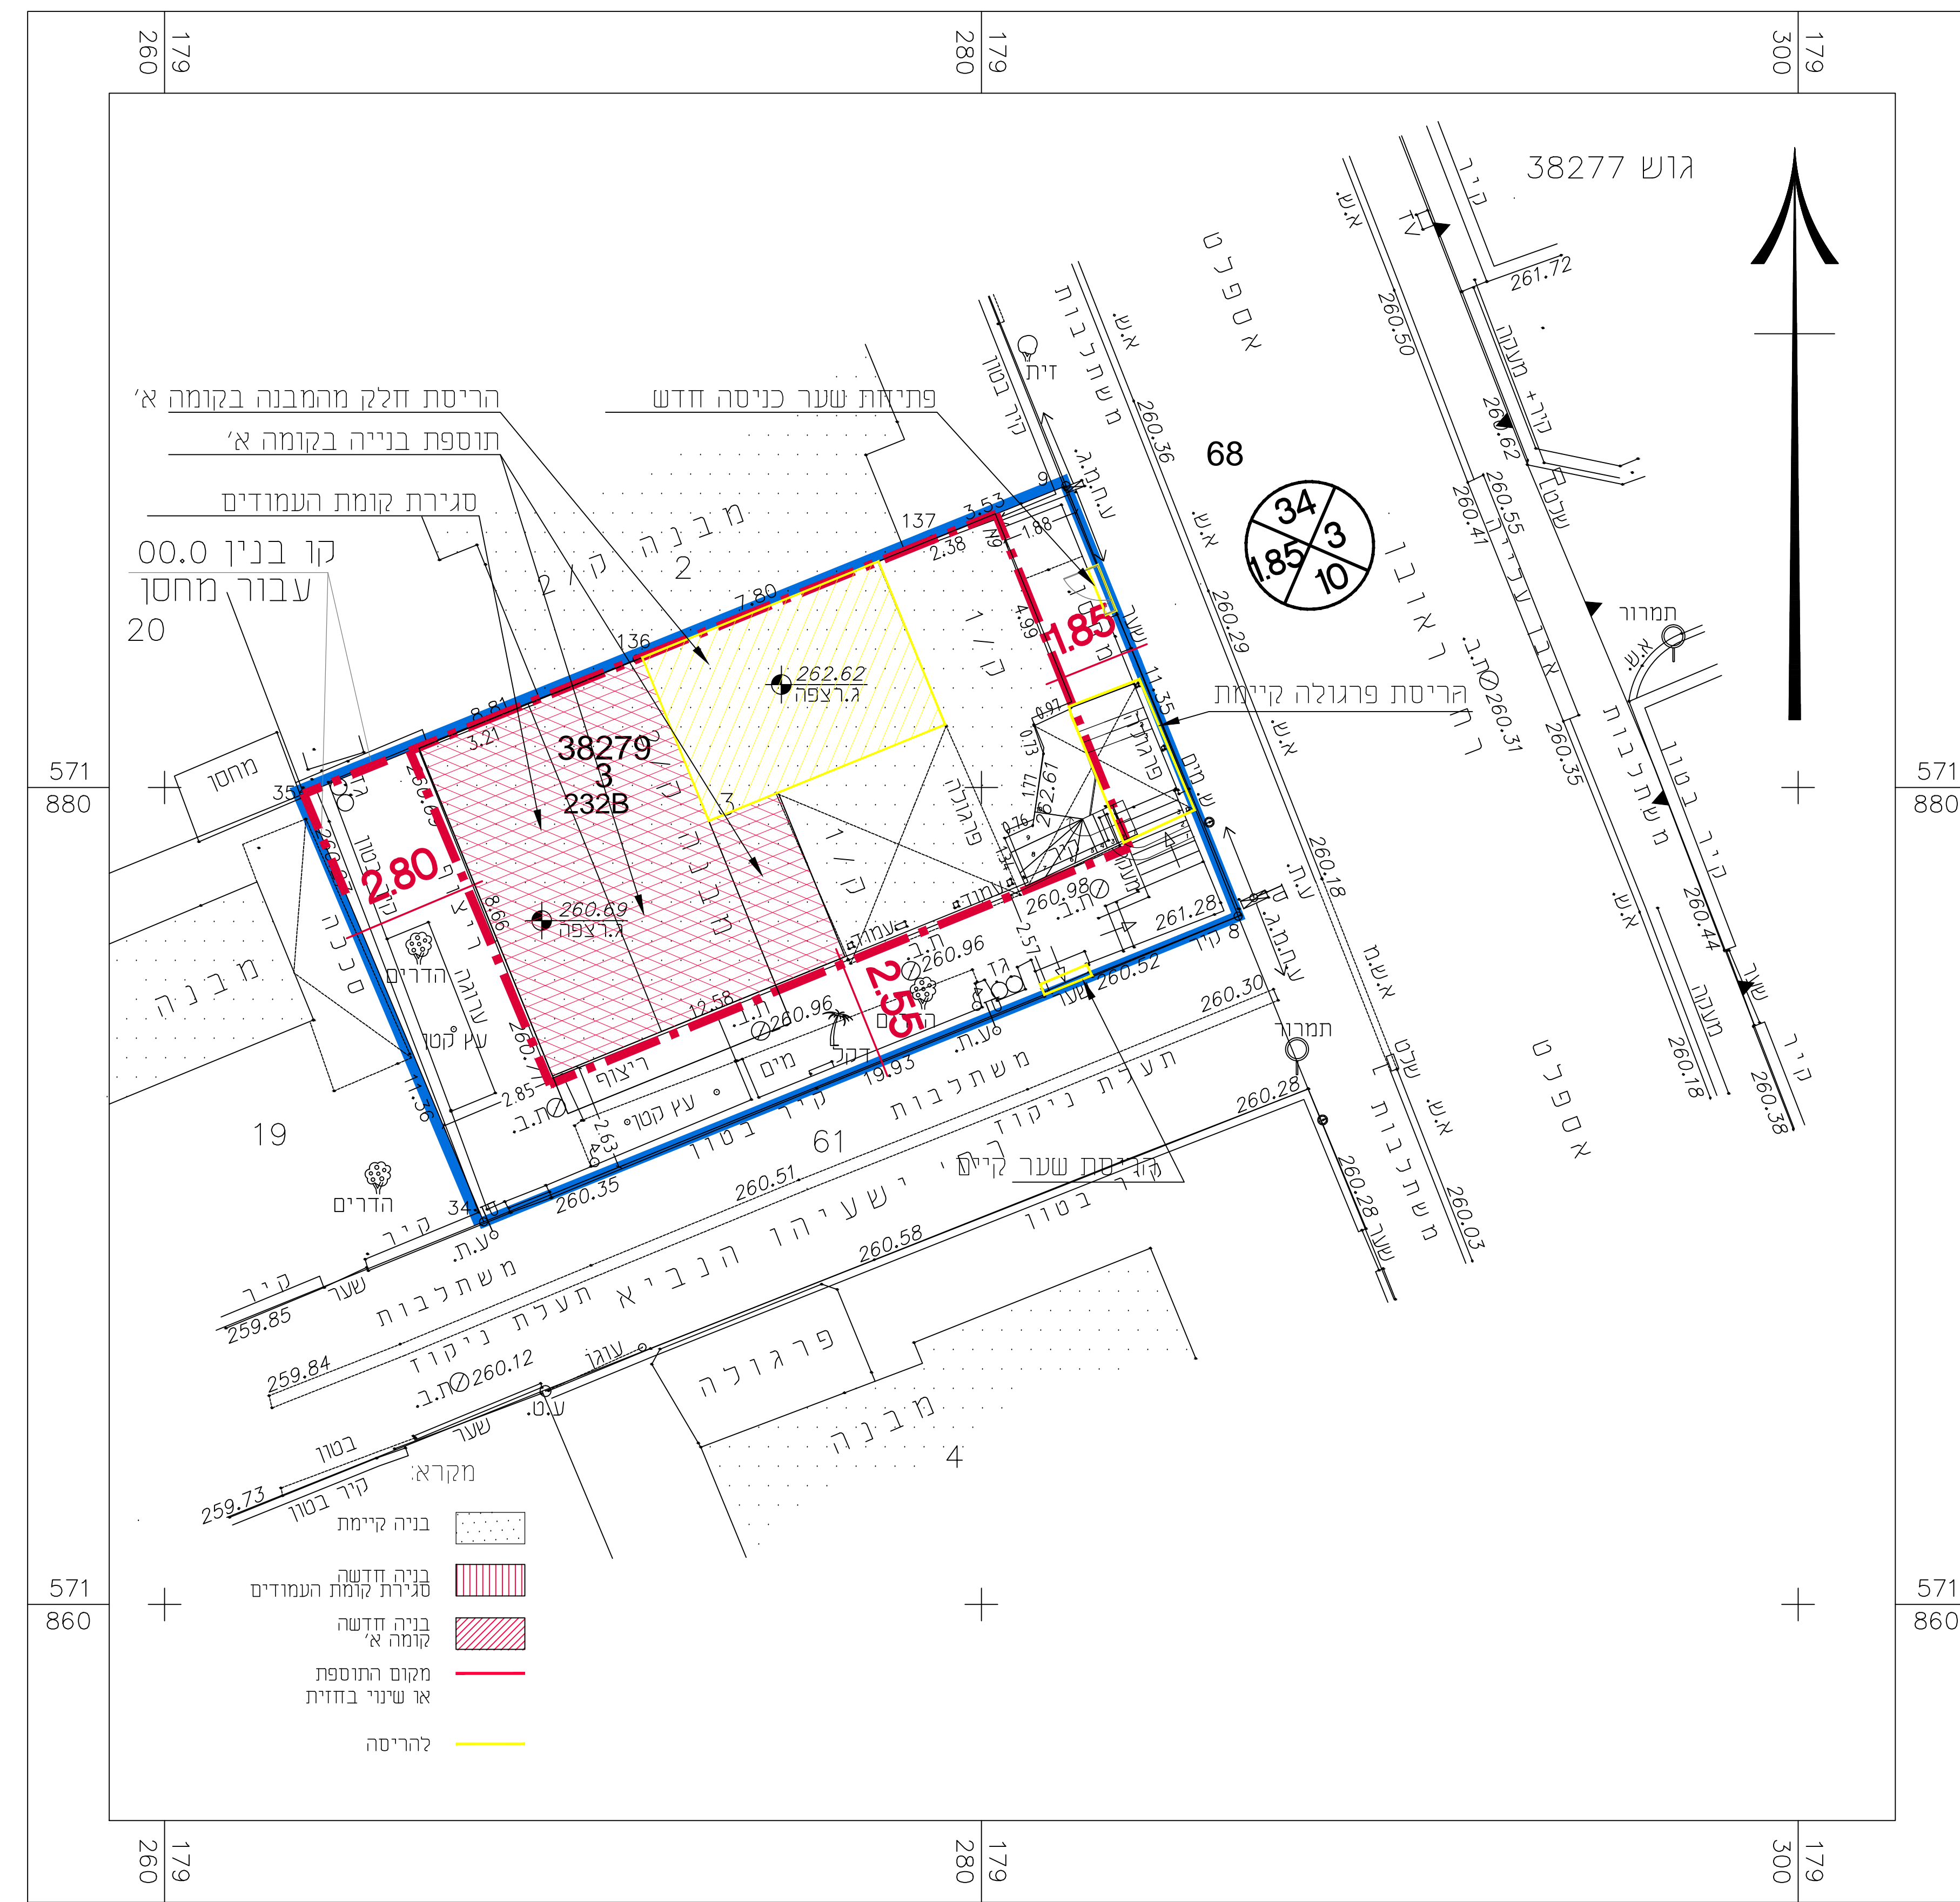

חוק התכנון והבנייה, התשס"ה - 1965 תכנית מפורטת	
מס' 605-0378273	
מגורים במגרש 232ב רח' ראובן 9 שיכון דרום, באר שבע	
נספח בינוי מנחה ומחייב גליון 1 מתוך 1 לגבי מיקום הנוספות	
מחוז	דרום
מרחב תכנון מקומי	באר שבע
רשות מקומית	באר שבע
ישוב	באר שבע
תאריך	15.08.18
שם הנספח	קני"מ
מצב מאושר	1:250
תרשים סביבה	-
תרשים נוסף	-
תרשים נוסף	-
תמונה נוספת	-
שמות והתימות:	
שם: סטיאנה אשקוב	חתימה:
תאריך:	
עורך התוכנית	