

נספח בינוי

נספח לתכנית מס' 609-0644179



מגרש 221 באזור התעשייה, נתיבות

גליון 1 מתוך 1

תחולה	מנחה
תיאור	
תאריך עריכת הנספח	12/12/2018
קנ"מ	1:250
תרשימים נוספים	קנ"מ
שם תרשים	
שם תרשים	
שם תרשים	
שמות וחתימות:	
עורך הנספח	שם: ישראל מסילטי
	תאגיד: מסילטי אדריכלים בע"מ
חתימה:	

מקרא

- גבול תוכנית
- גבול תא שטח
- מספר תא שטח
- קו בניין
- מספר הדרך
- קו בניין
- רוחב הדרך

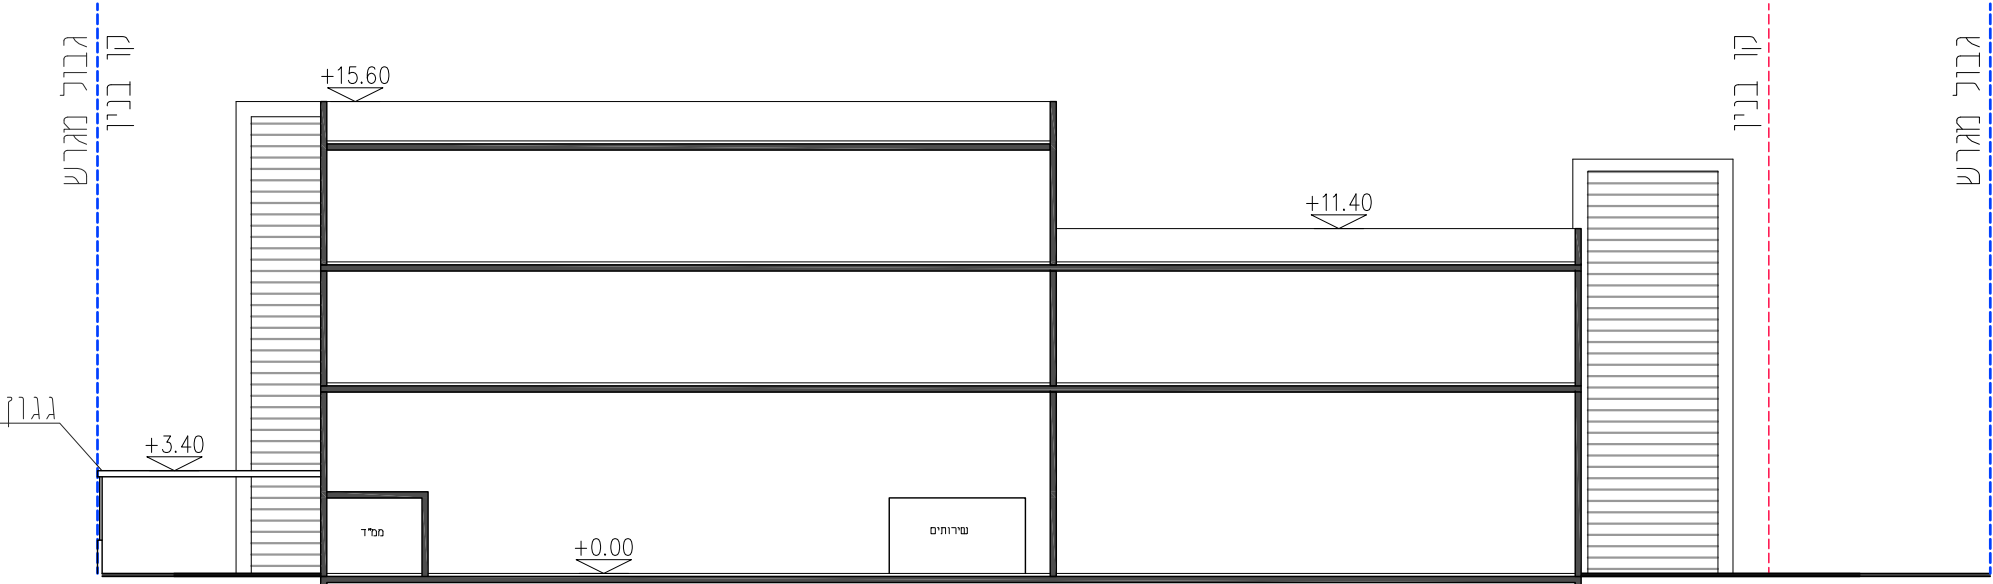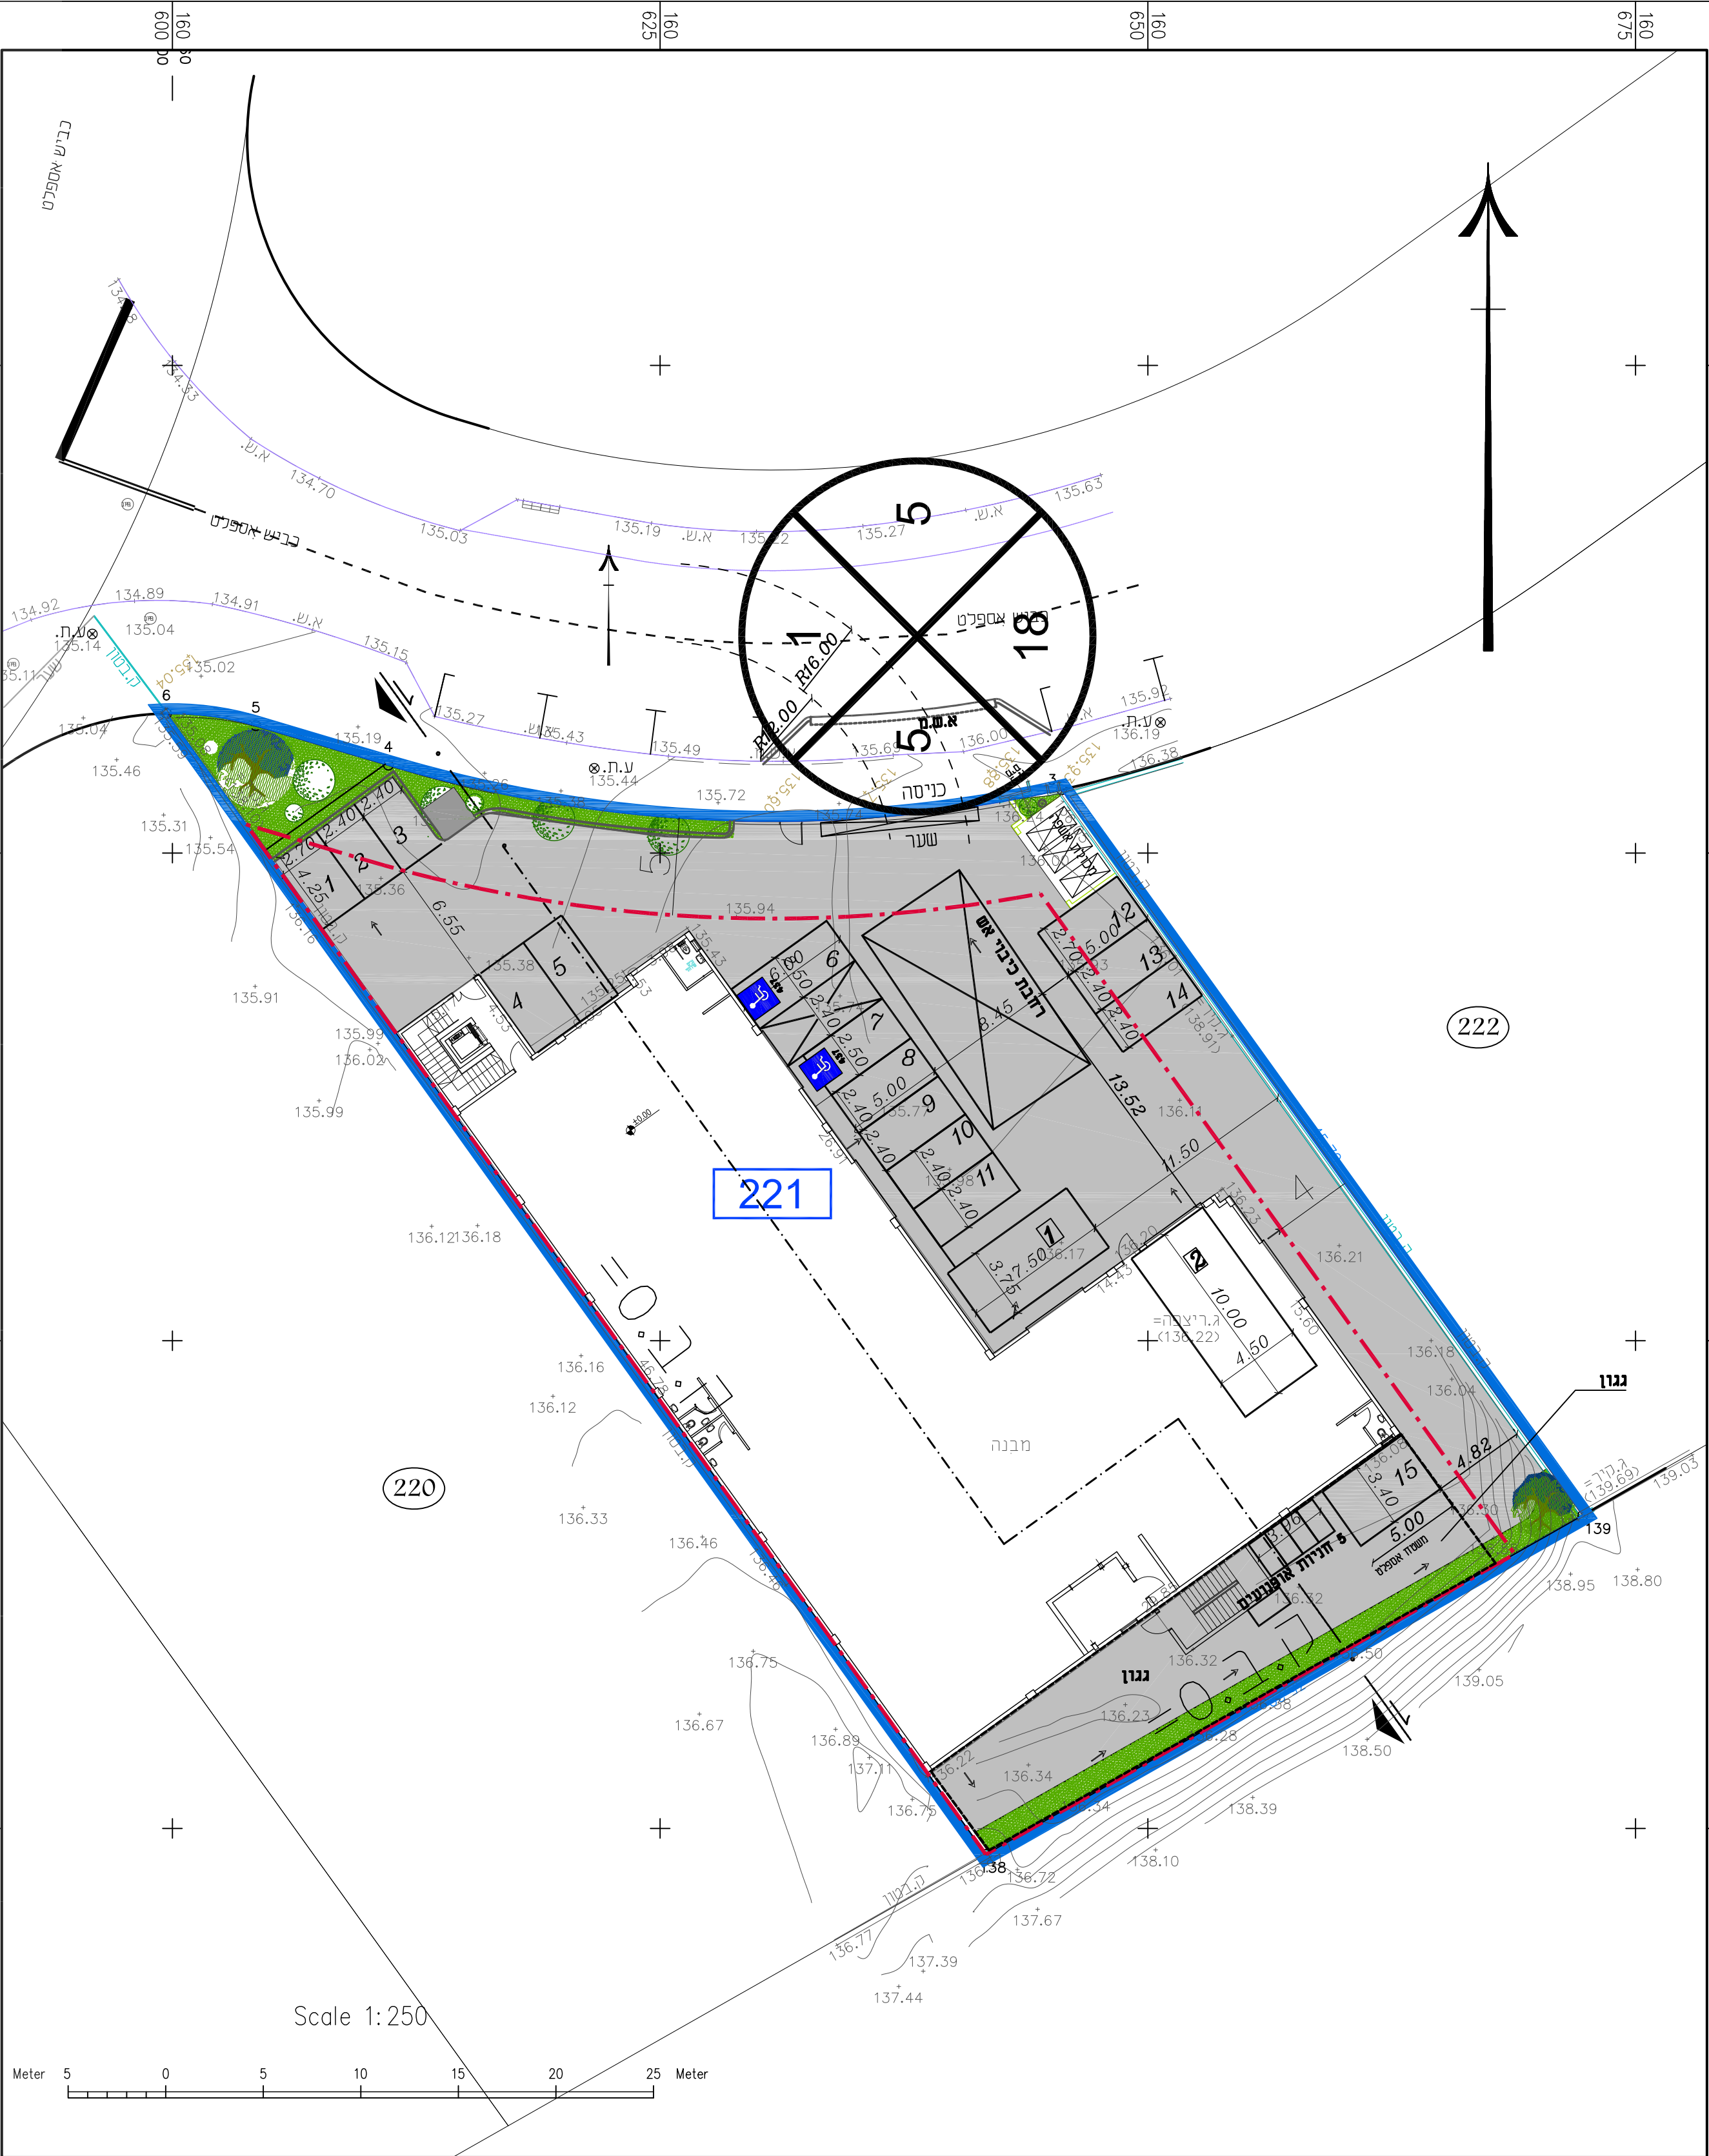

חיתך עקרוני 1-1 קנ"מ 1:250