




**חזית צפונית קנ"מ: 1:100**

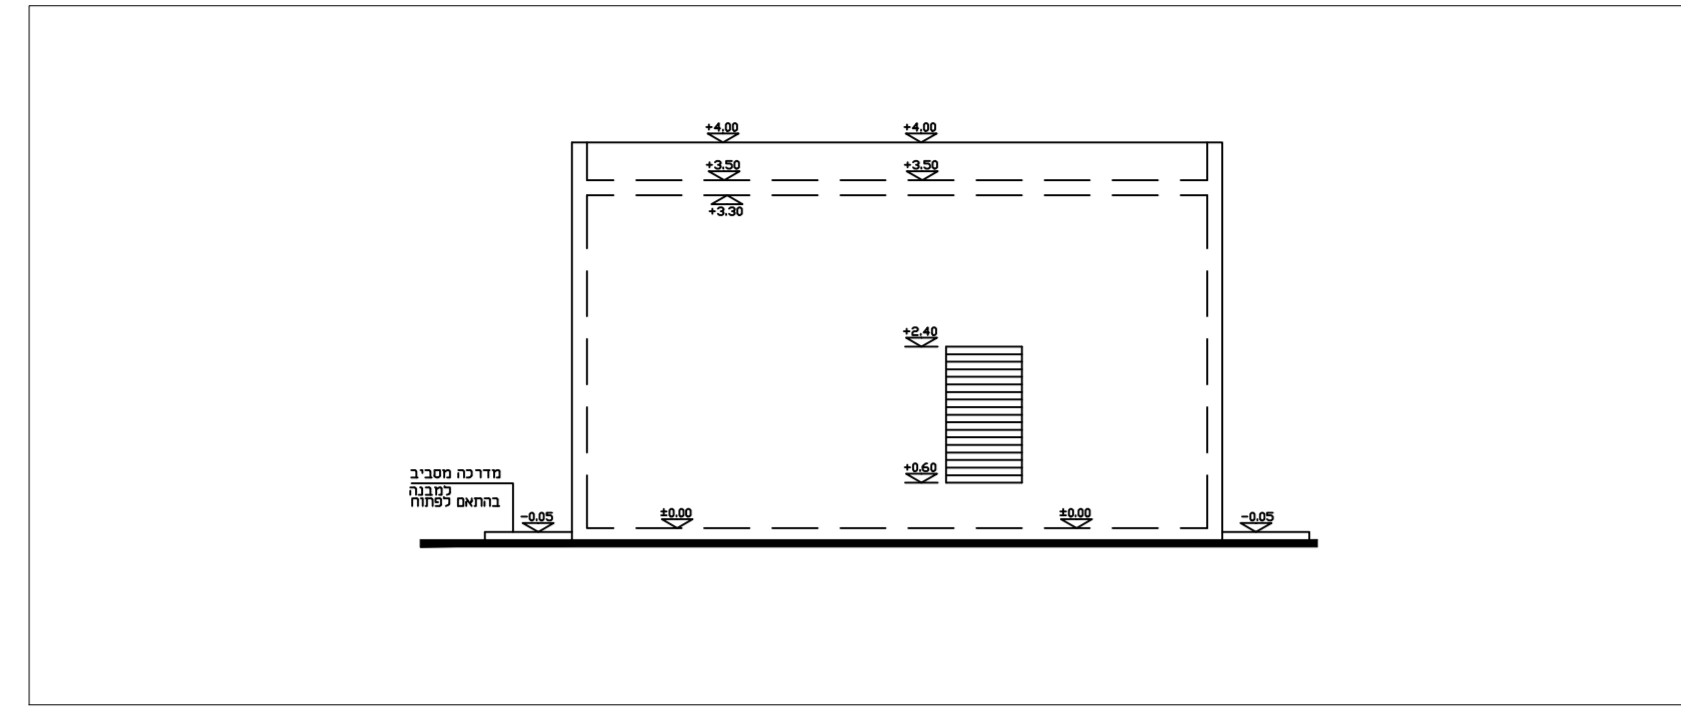


**חזית דרומית קנ"מ: 1:100**

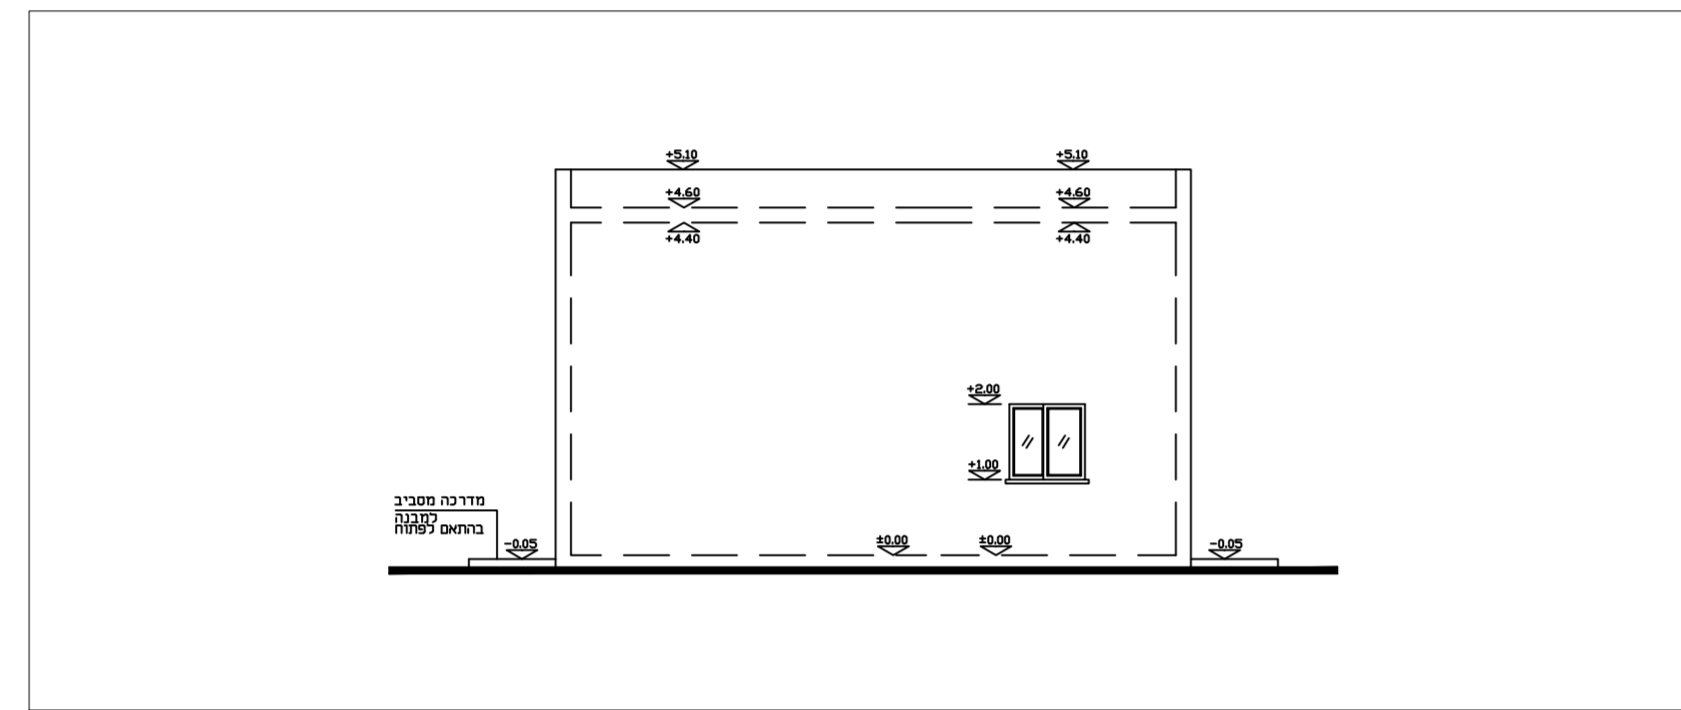


**חזית מערבית קנ"מ: 1:100**

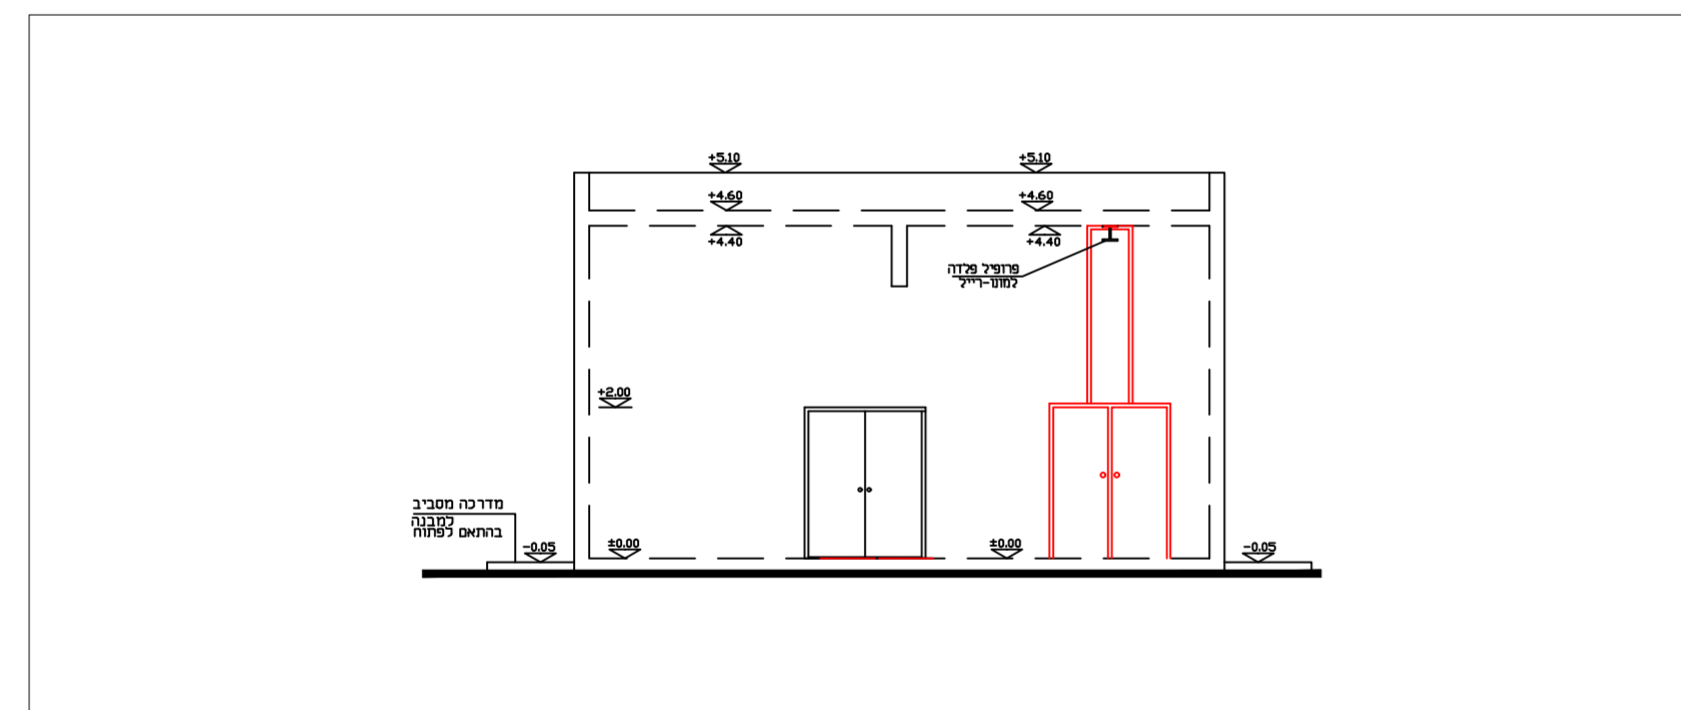

**חזית מזרחית קנ"מ: 1:100**

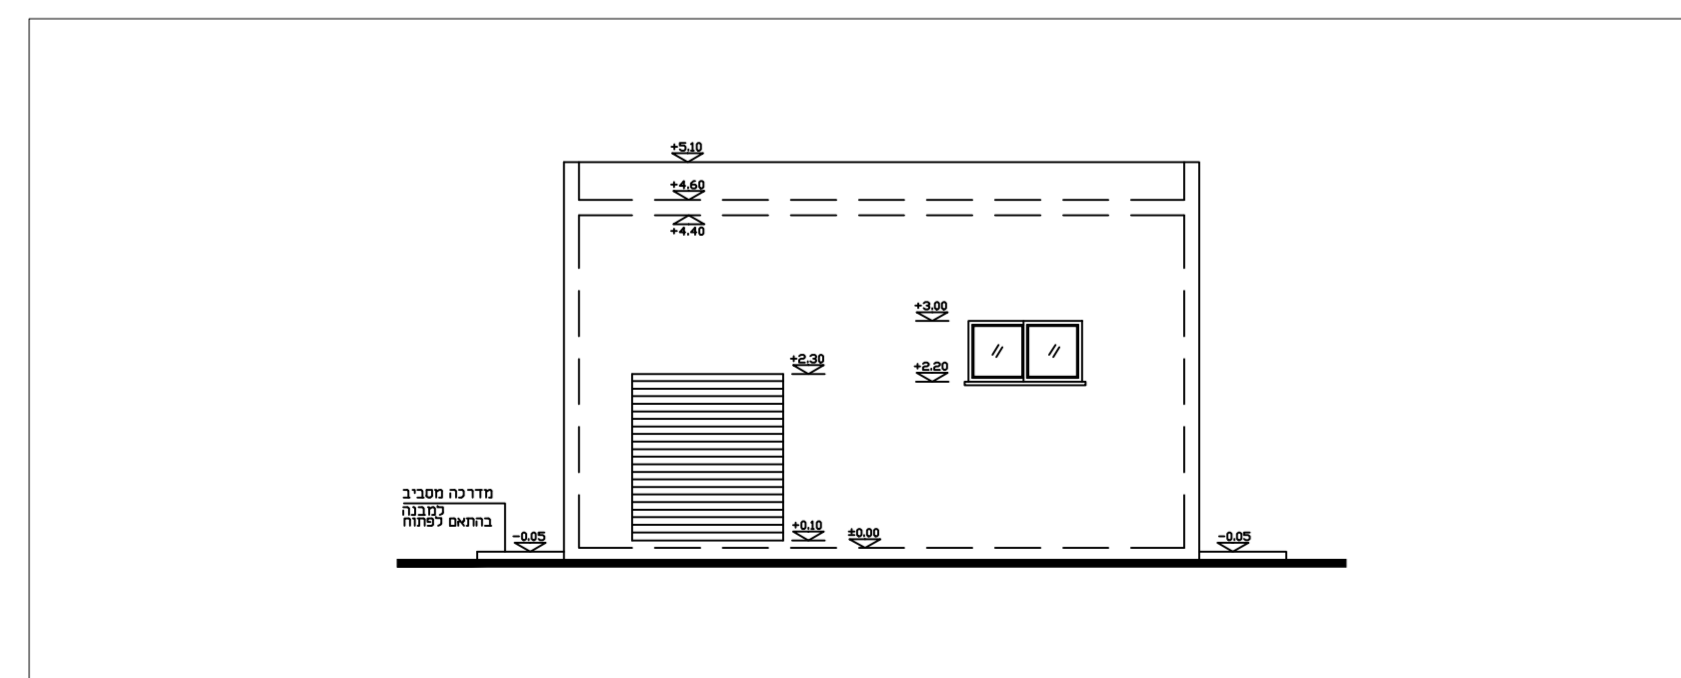

**קנ"מ 1:500**

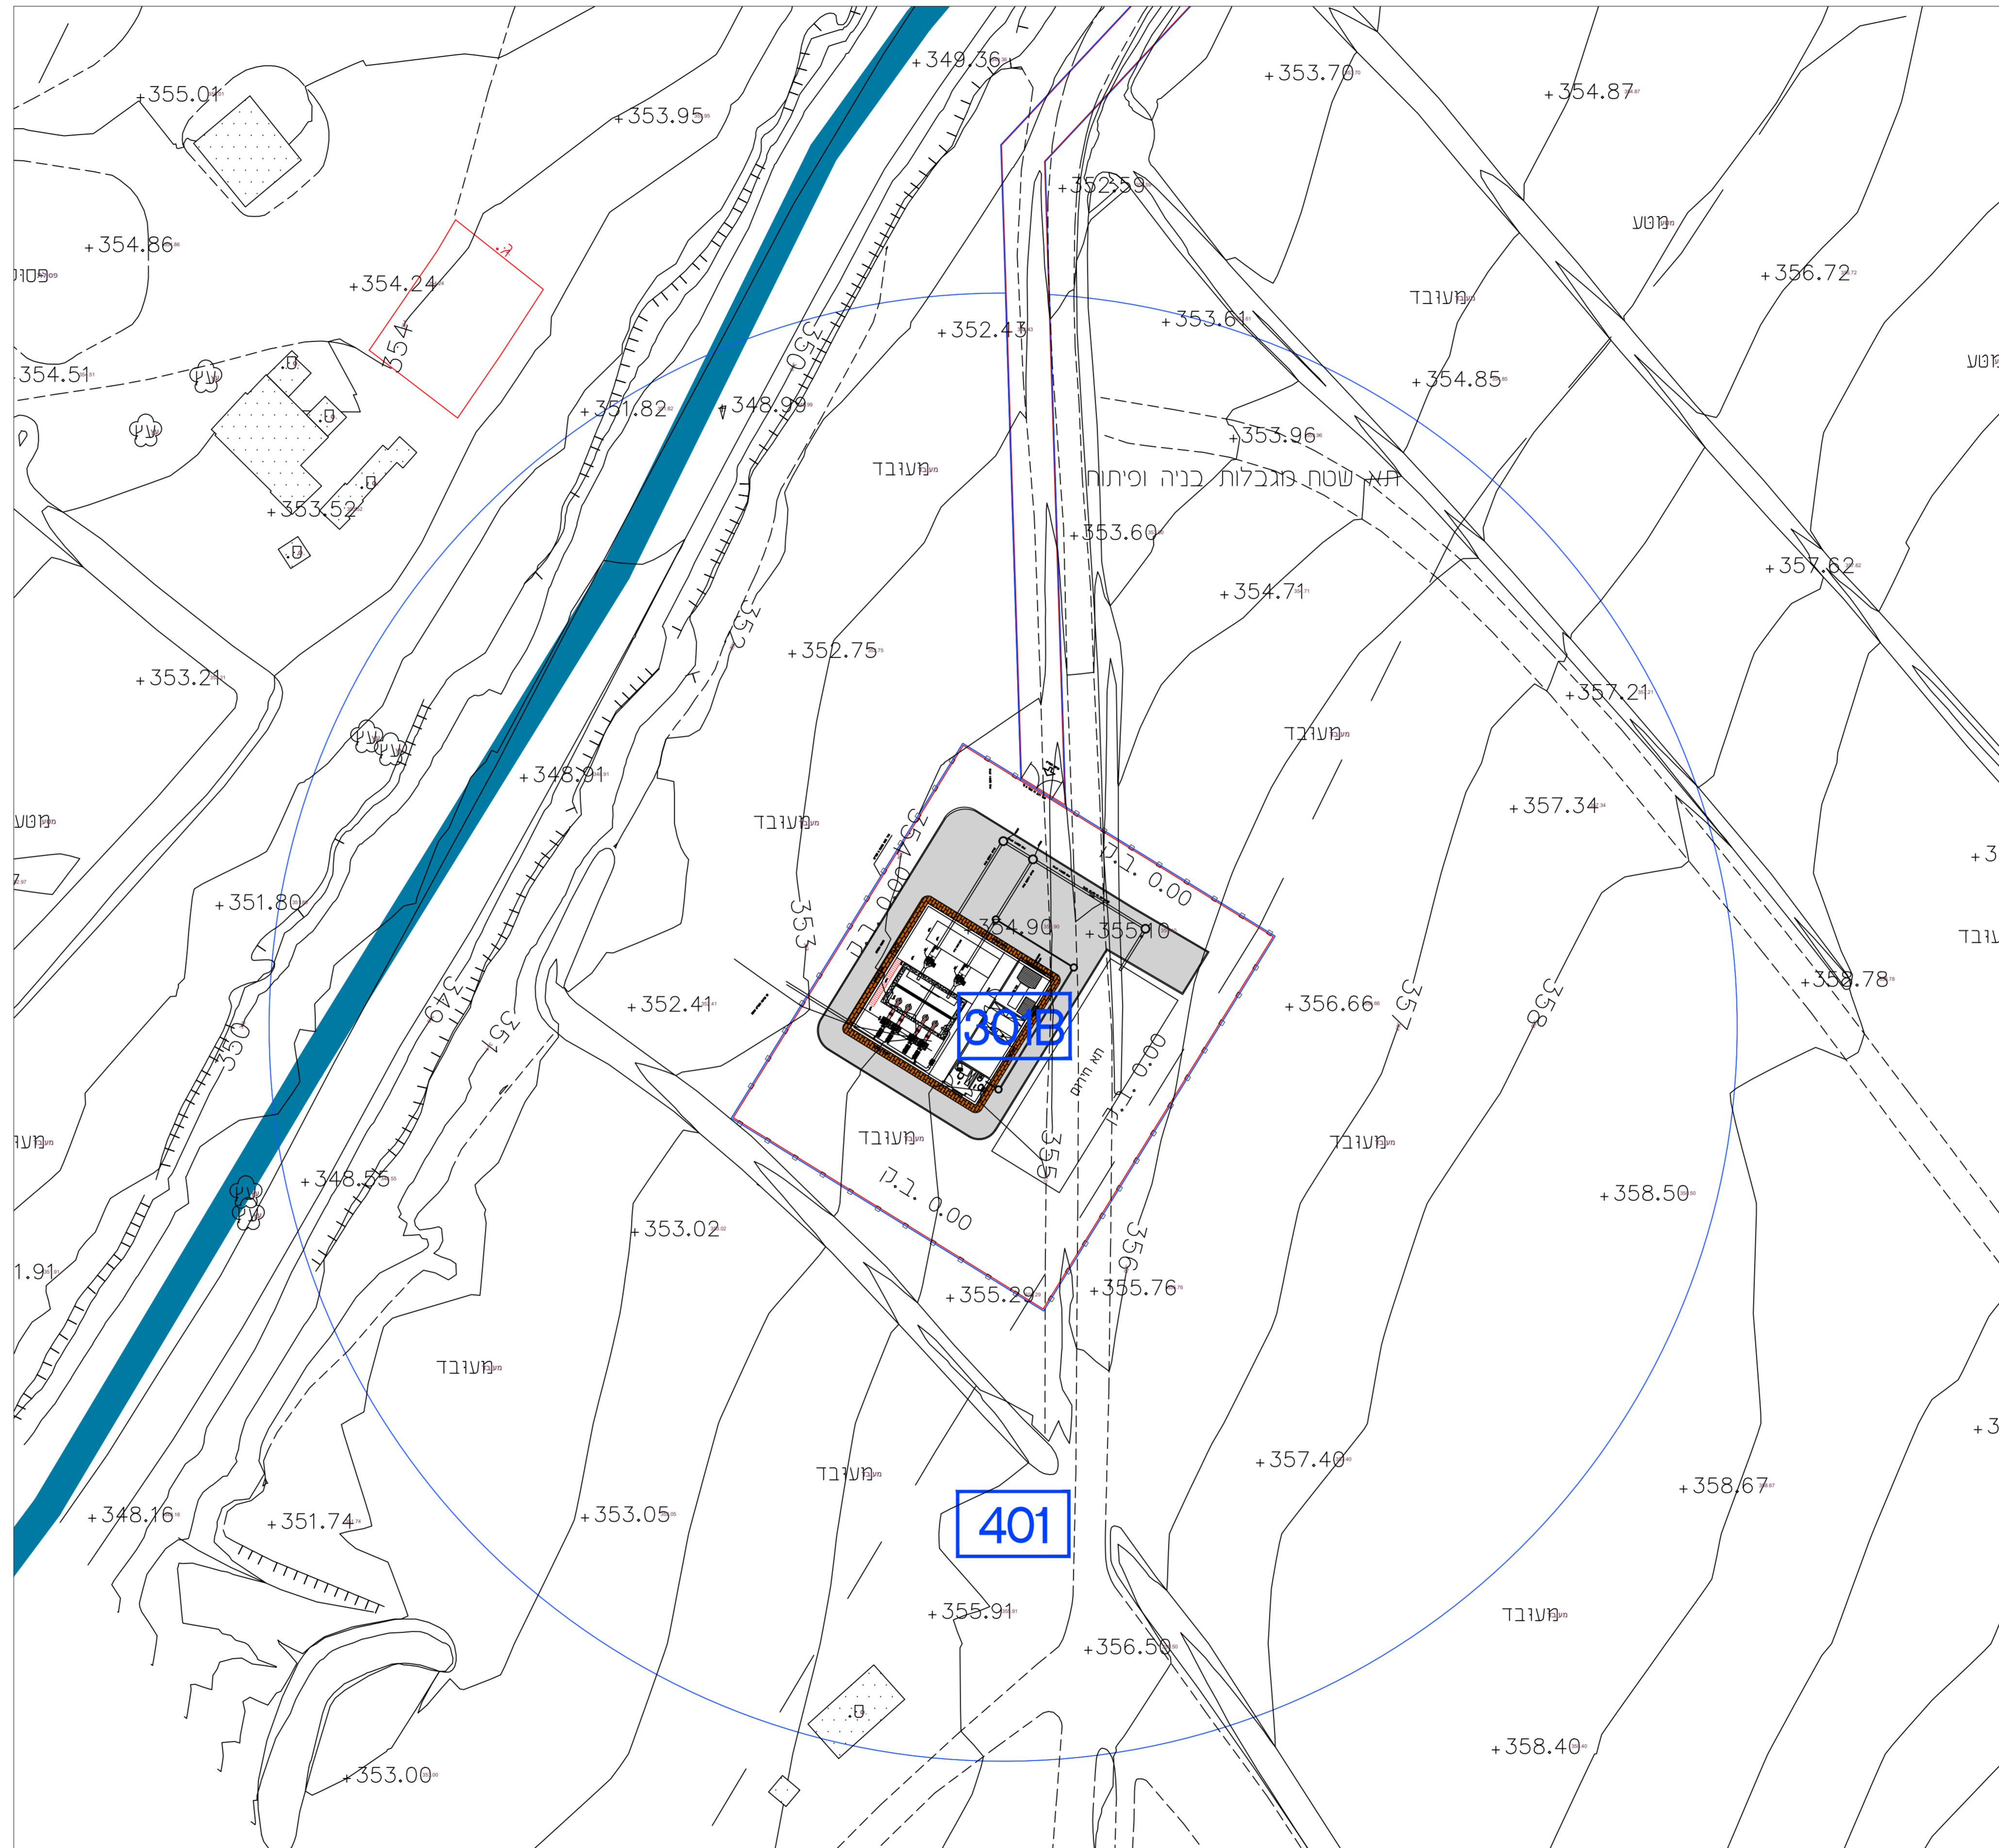

**תכנית בינוי**

**נספח בינוי**

**נספח לתכנית מס' 699-0458299**

**שינויים בתכנית ואדי עתיר והוספת תחנת שאיבה אזורית**

גליון 1 מתוך 1

תחולה	מנחה
תיאור	נספח בינוי
תאריך עריכת הנספח	07.09.20
קנ"מ	1500
תרשימים נוספים	קנ"מ
חזיתות	1:100

**שמות וחתימות:**

עורך הנספח	שם: יואב אבריאל	חתימה:
	תאריך: א תכנון ערים בע"מ	

**מקרא**

	תא שטח מגבלות בניה ופיתוח
	מספר תא שטח
	קו מגרש
	קו בנין
	גדר רשת
	דרך אספלט
	דרך פנימית