


טבלת מאון חניה

מס' תא שטח	שימוש קרקע	שטח עקר, מ"ר	יחיד	תקן חניה	חניה	דרישה לחניה	חניה מוצעת
201	מבנים ומסודות	3,008	רוב פסי	1:60	30	30	30
202	ציבור	5,408	8	2:1	54	54	54
101-104	מגורים א'	80	3	1:30	3	3	3
201	מסחר	80	3	3	3	3	3
202	סה"כ				106	106	187
אוטובוסים							
201	מבנים ומסודות	3,008	1:200	15	15	15	15
202	ציבור	5,408	27	27	27	27	27
	סה"כ			42	42	48	42
אוטובוסים							
201	מבנים ומסודות	3,008	1:250	12	12	12	12
202	ציבור	5,408	22	22	22	22	22
	סה"כ			34	34	34	34

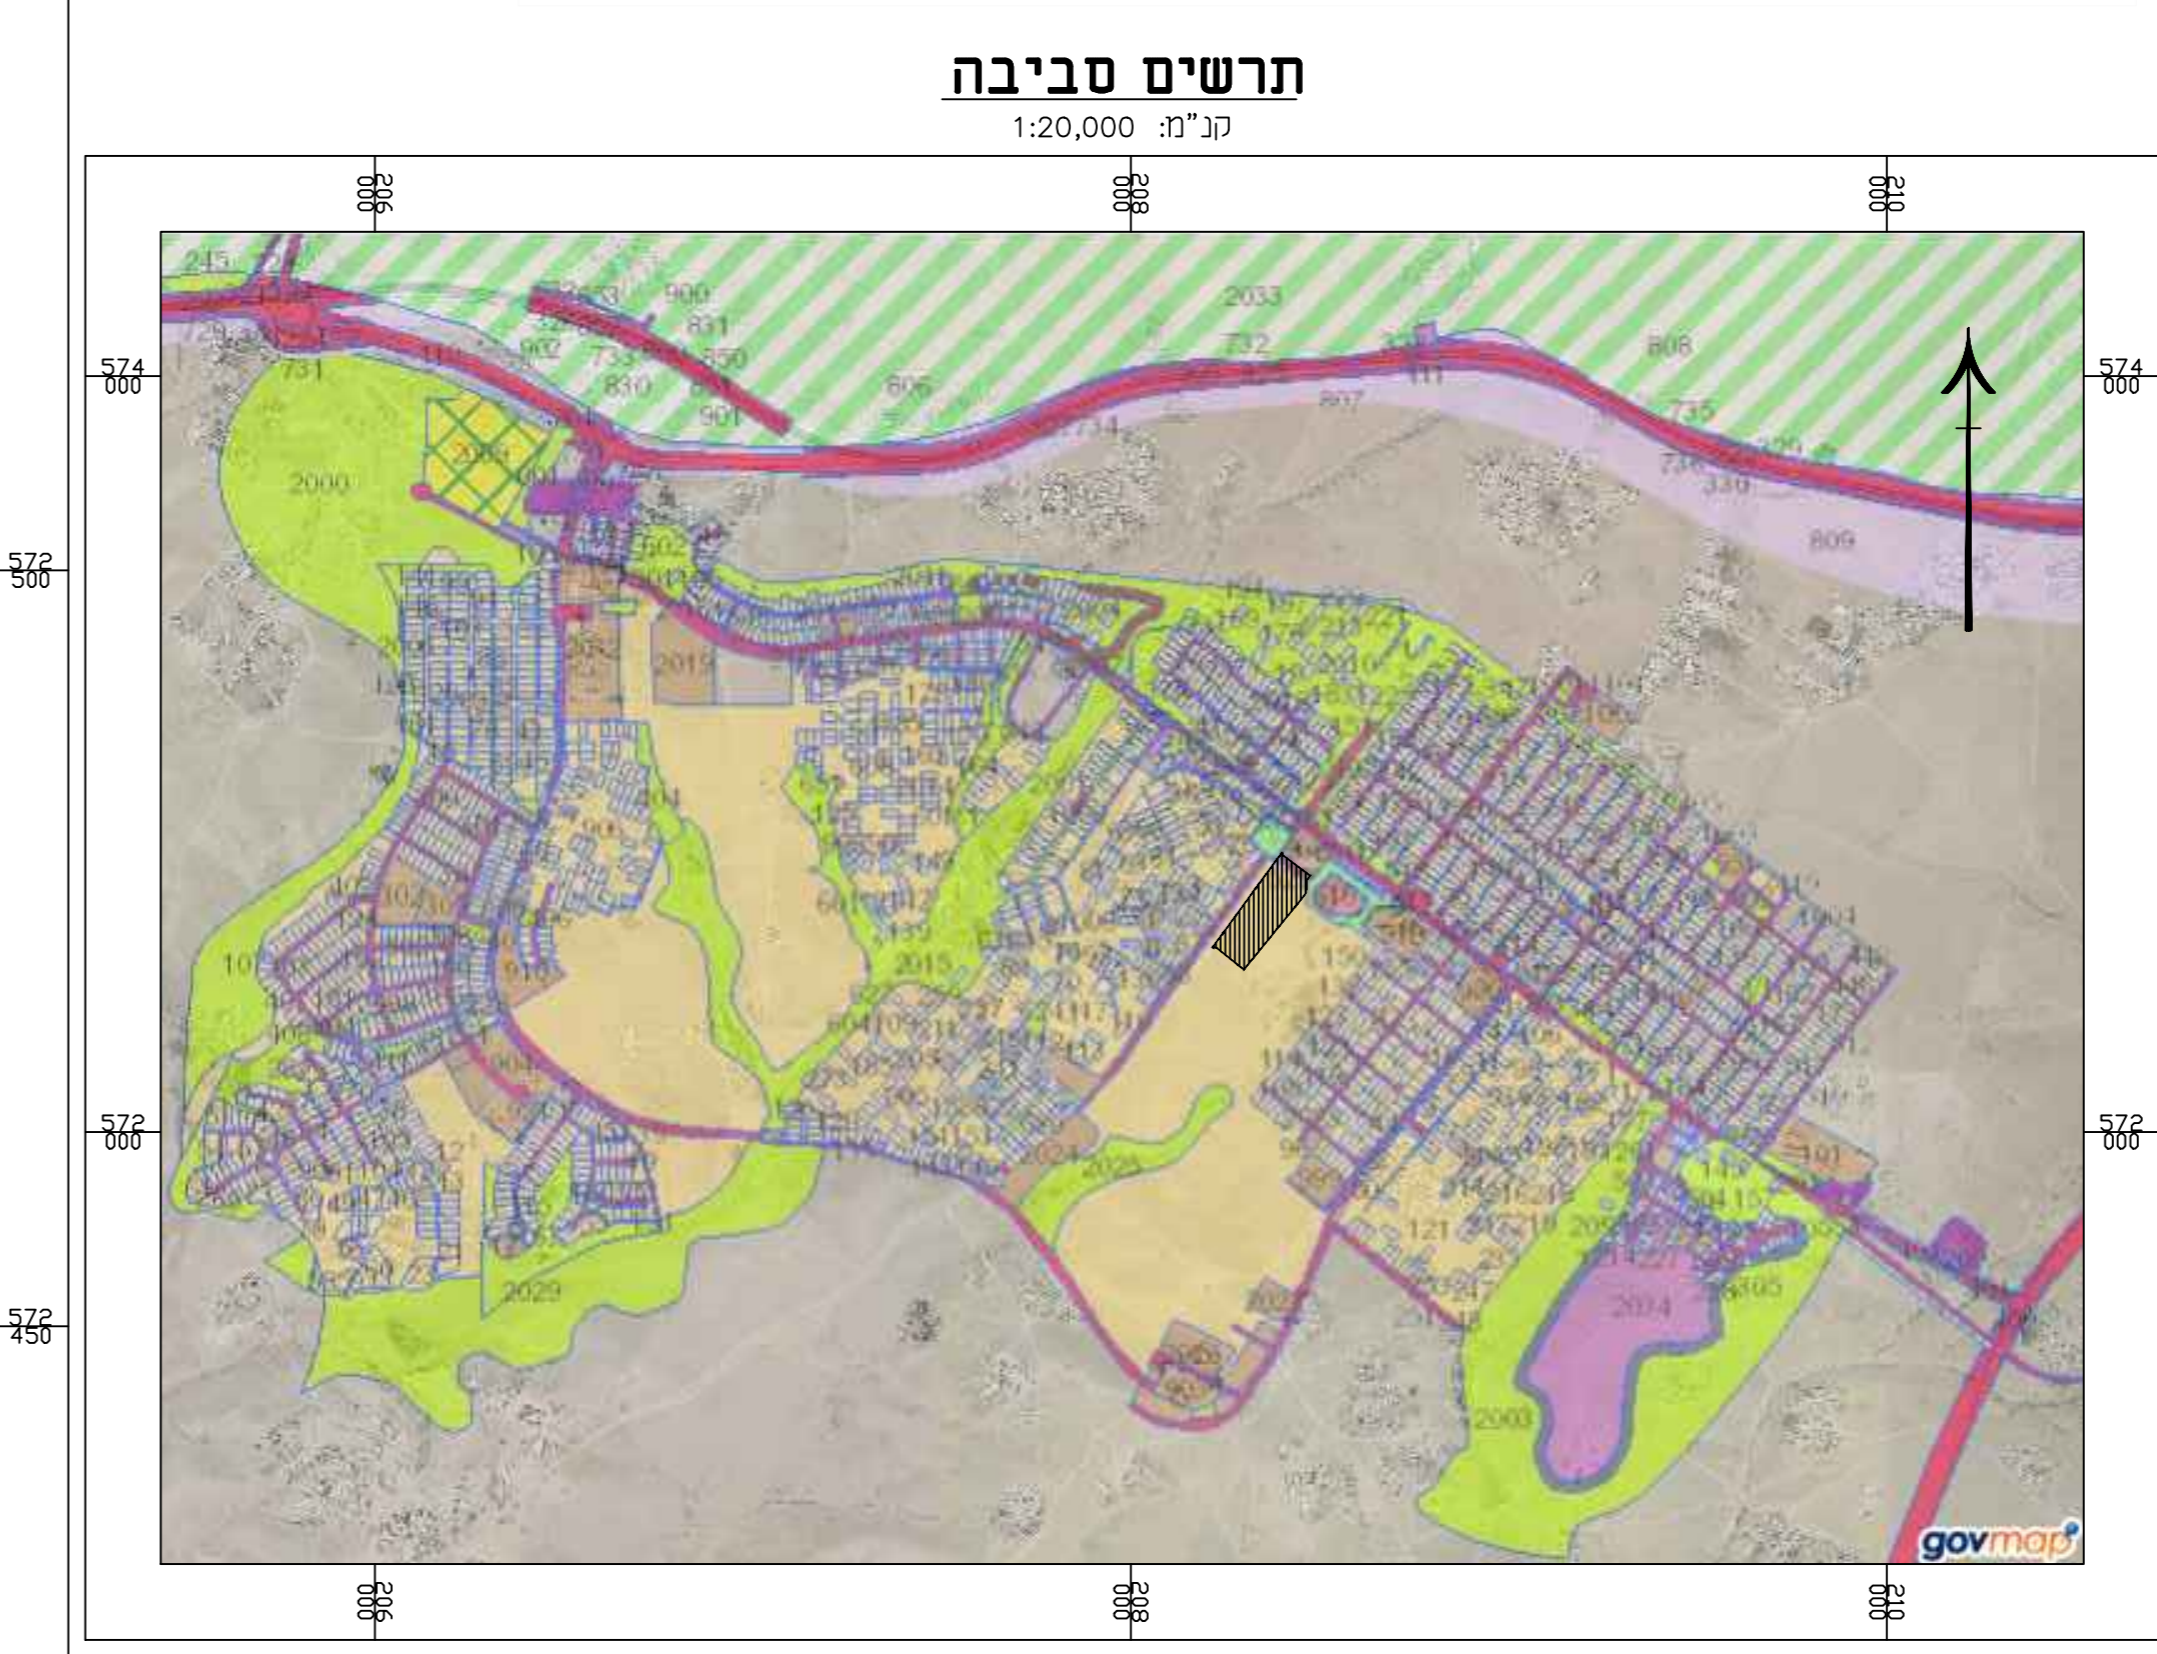

חוק התכנון והבניה, התשכ"ח-1965
תכנית מפורטת
מס' 652-0609529

מגורים אי ומבני ציבור
בשכונה 33 כסיפה

תכנית מפורטת
 נכדו 1
 מרחב תכנון מקומי
 נב טורחי
 רשות מקומית
 כסיפה
 ישוב
 כסיפה
 משרד
 16.08.19
 שטח הנספח
 קניס
 תועה
 1 : 500

שמות ודחיתות

חתימה:
 שם: מרק ולדמן
 תאריך: א. סייב חנדסה בעים

שורד
 תכנית