
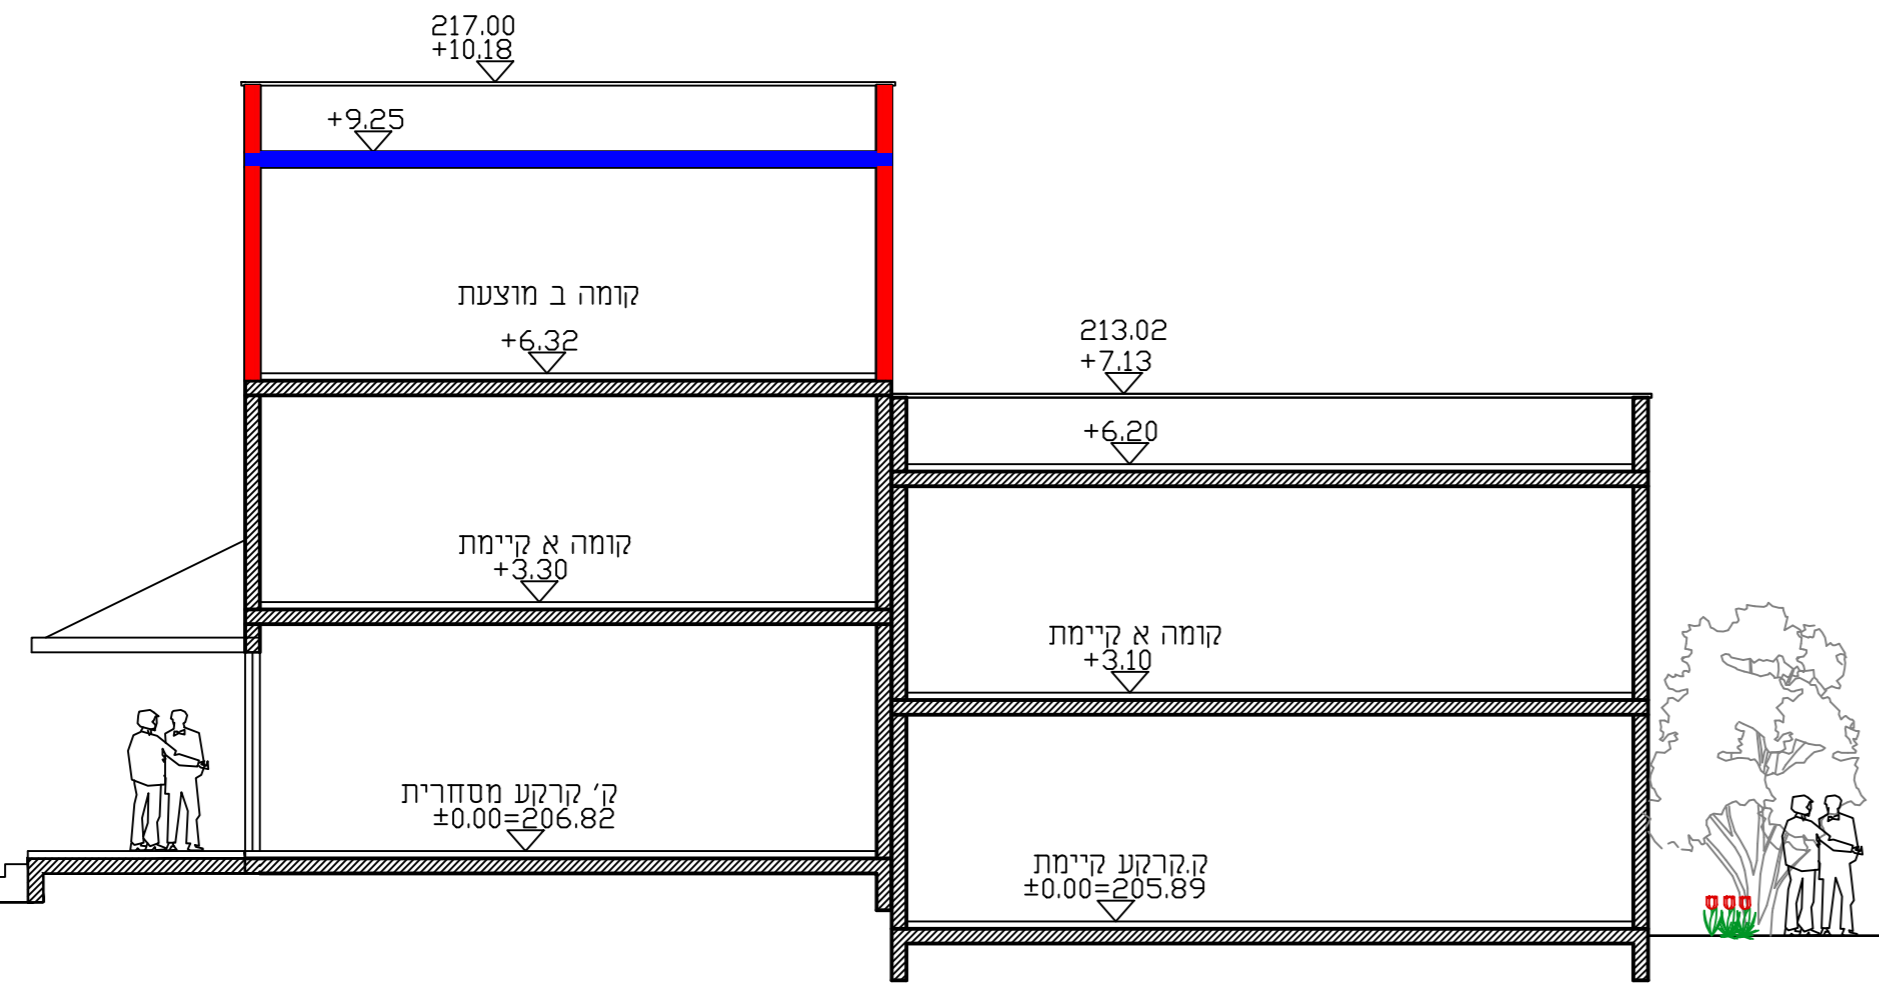



נספח בינוי מנחה לתוכנית מס'
 618-0550731
 מגרש 62, שכ' 22-רהט
 נספח בינוי מנחה
 עורך התוכנית: אדר' יוסף אבו ג'בר
 תאריך: ינואר 2019
 קנ"מ 1:250

מקרא

- גבול התכנית
- קווי בנין
- גבול מגרש
- חזית מסחרית
- מבנה קיים
- מבנה מוצע
- להריסה
- מספר מגרש
- מס' חלקה
- מס' גוש
- רצוף אבן משתלבת
- מספר הדרך
- קווי בנין
- רוחב הדרך

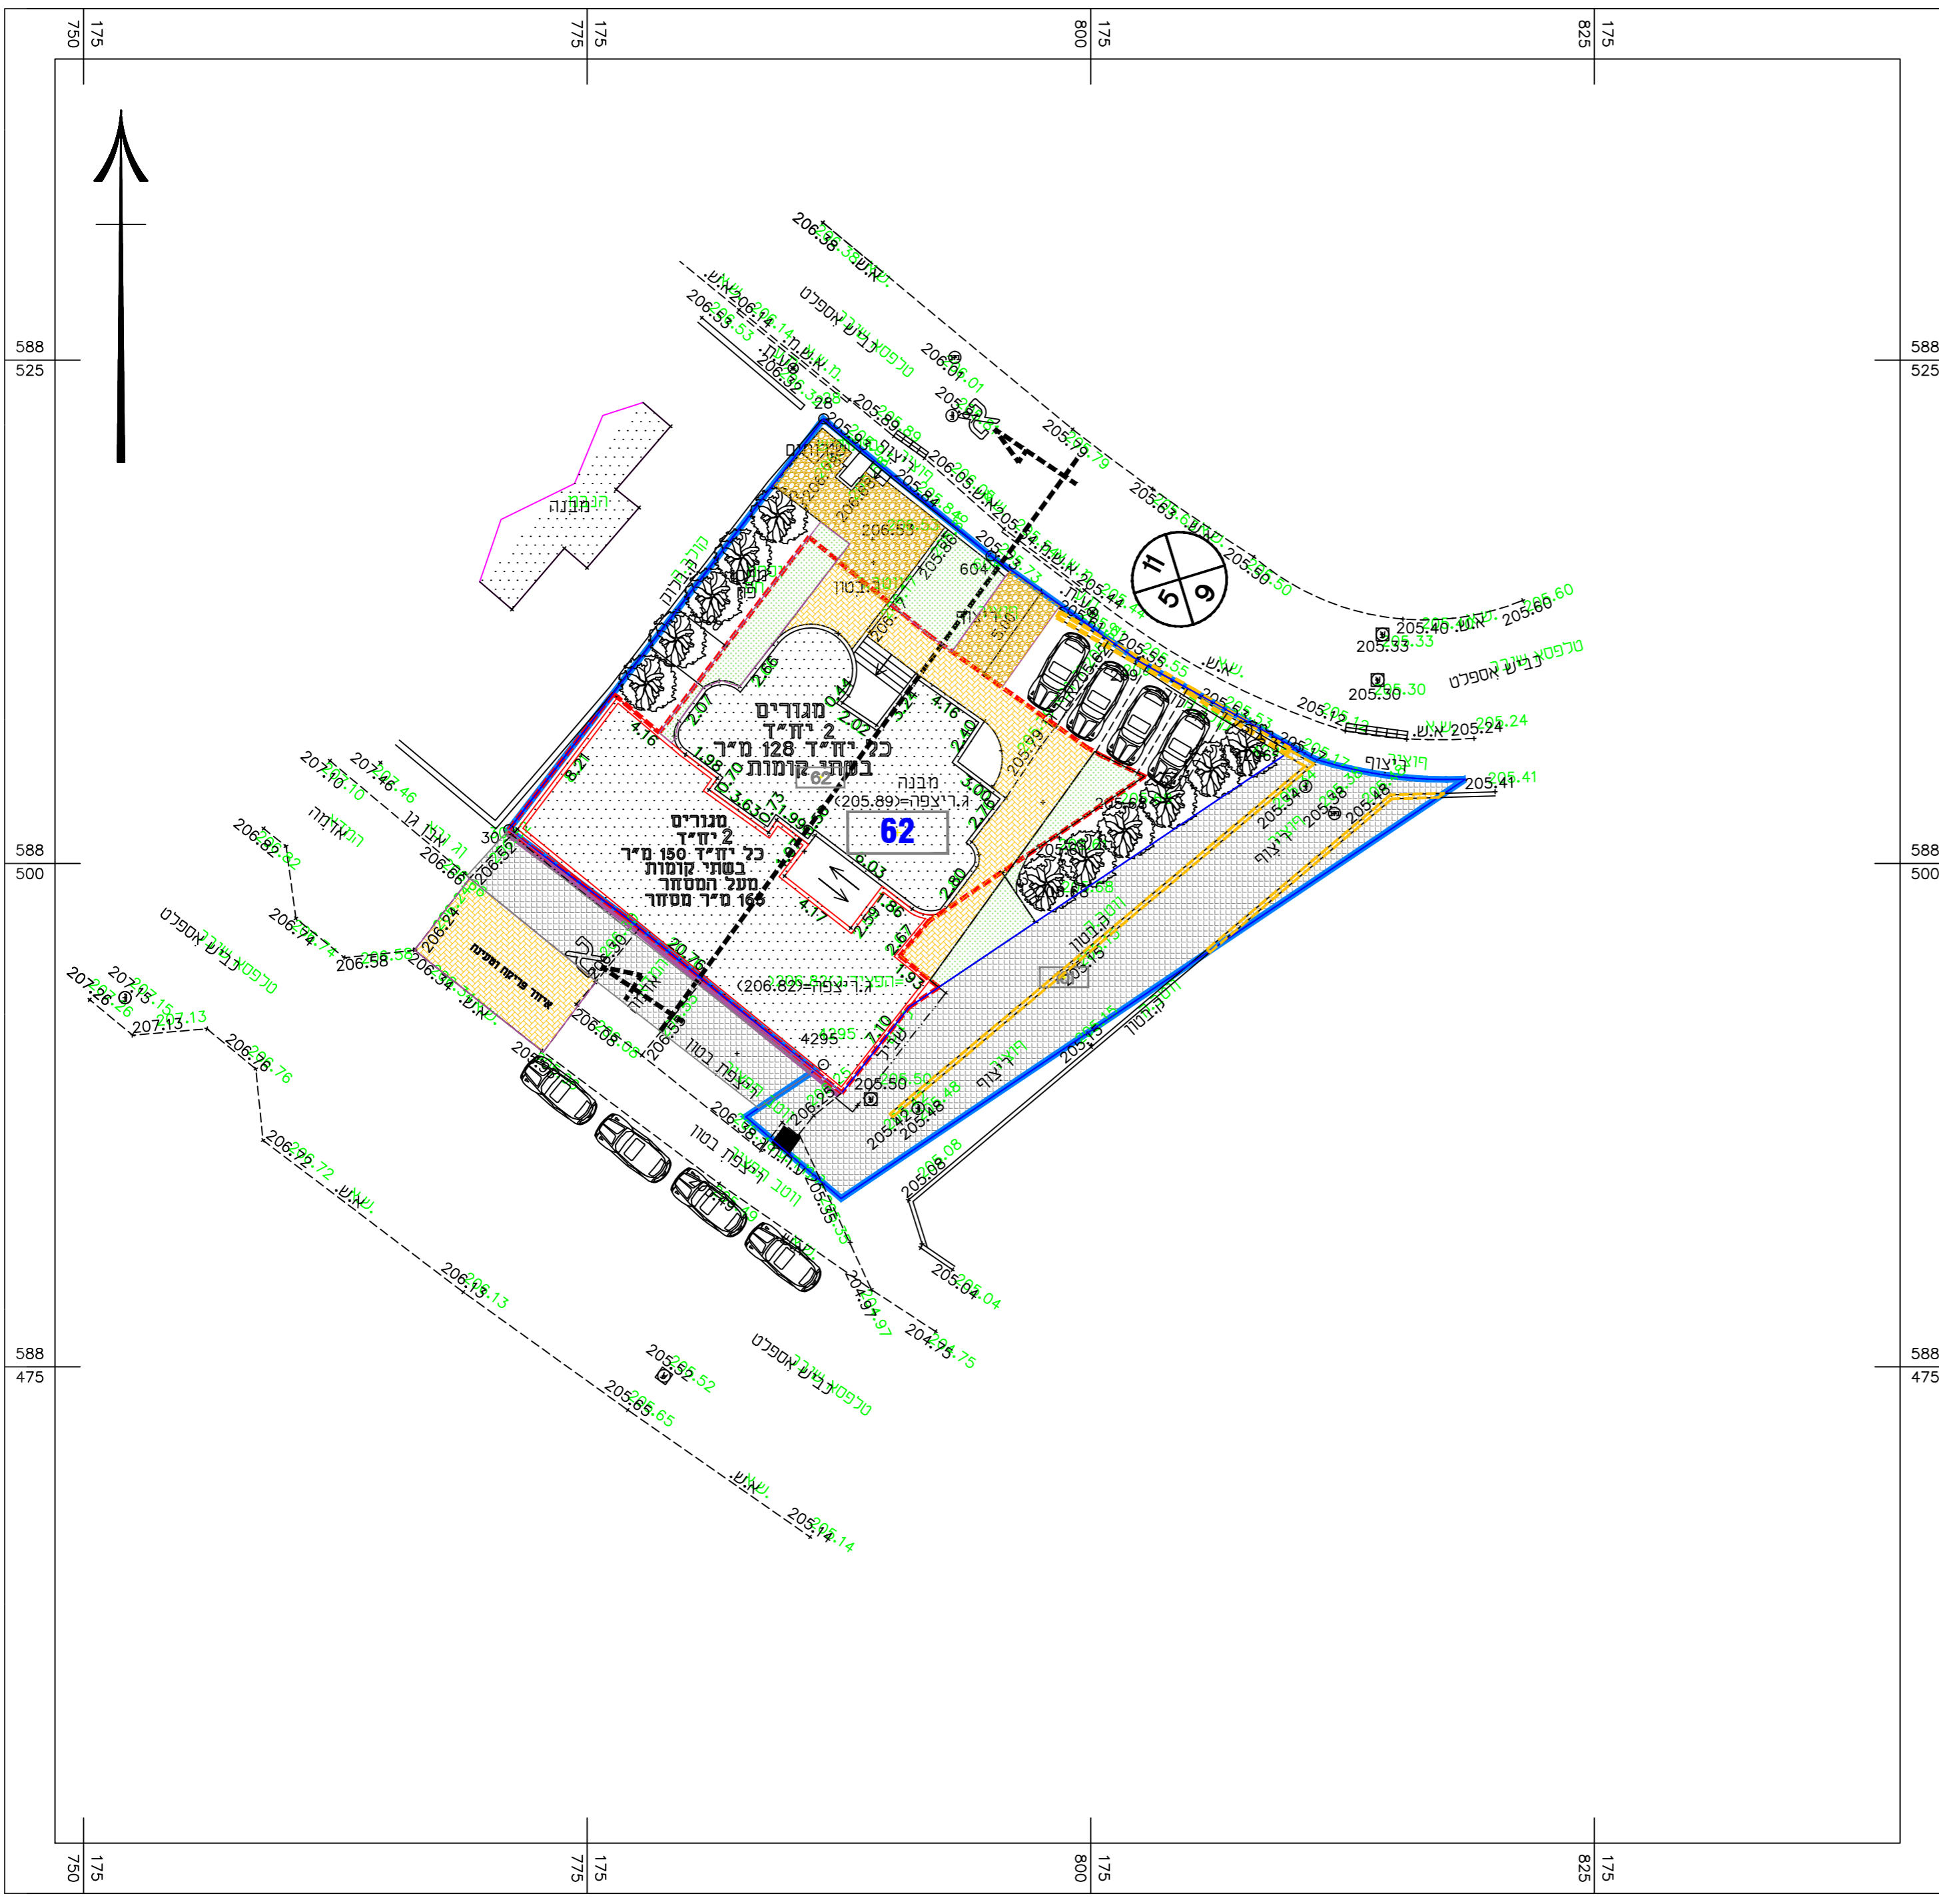

חתך א-א ק.מ. 1:100

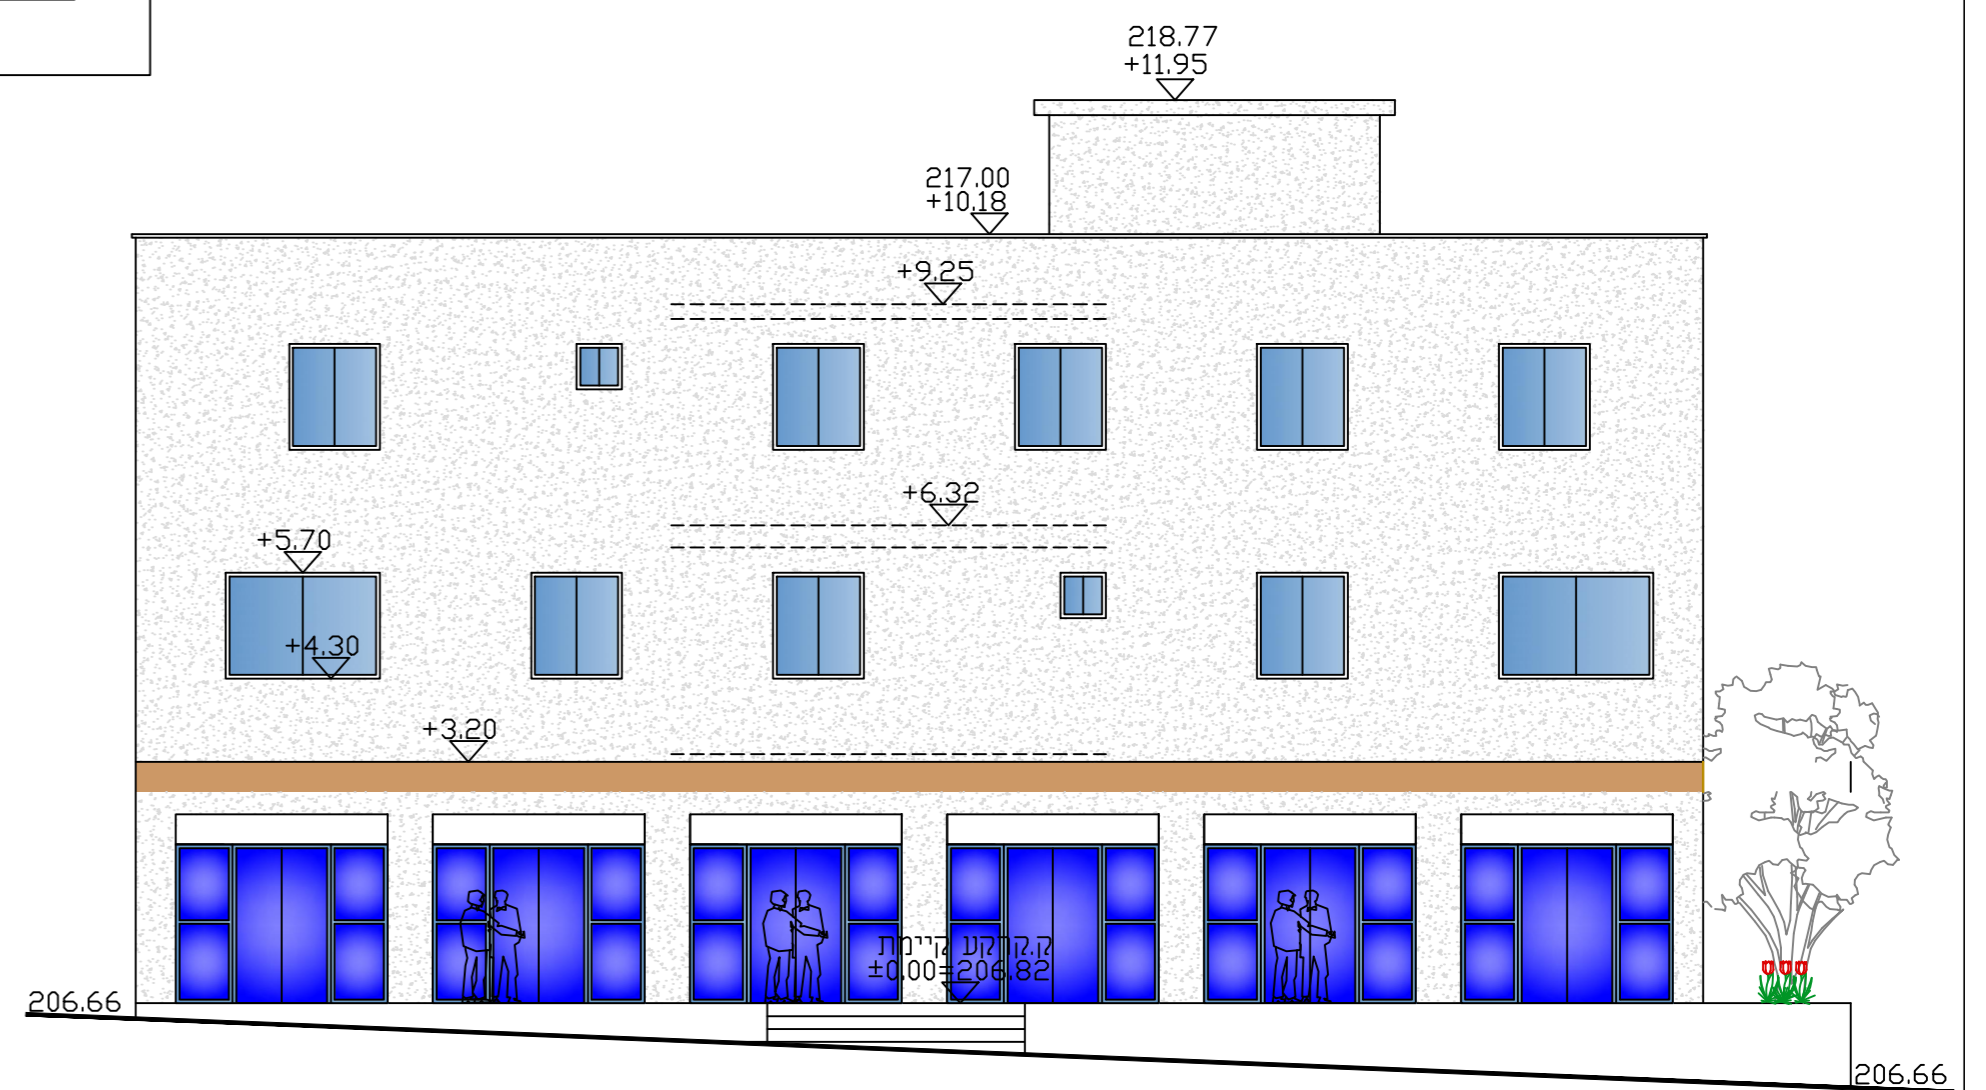

חזית כביש מס' 3 ק.מ. 1:100