







נספח ניקוז וניהול מי נגר עילי

לתכנית מס' 651-0342154

ישוב קהילתי שלומית-
שינויים

גליון 2 מתוך 2

תחולה	מנחה
תיאור הנספח	חתיכים לאורך
תאריך עריכת הנספח	17/04/2018
קני"מ	1:250/250
רשימת התרשימים	-
שם תרשים	-
שם תרשים	-
שם תרשים	-
שמות וחתימות:	
עורך הנספח	שם: חובב אלגביס תאריך: לביא נטיף מהנדסים יועצים בע"מ
חתימה:	

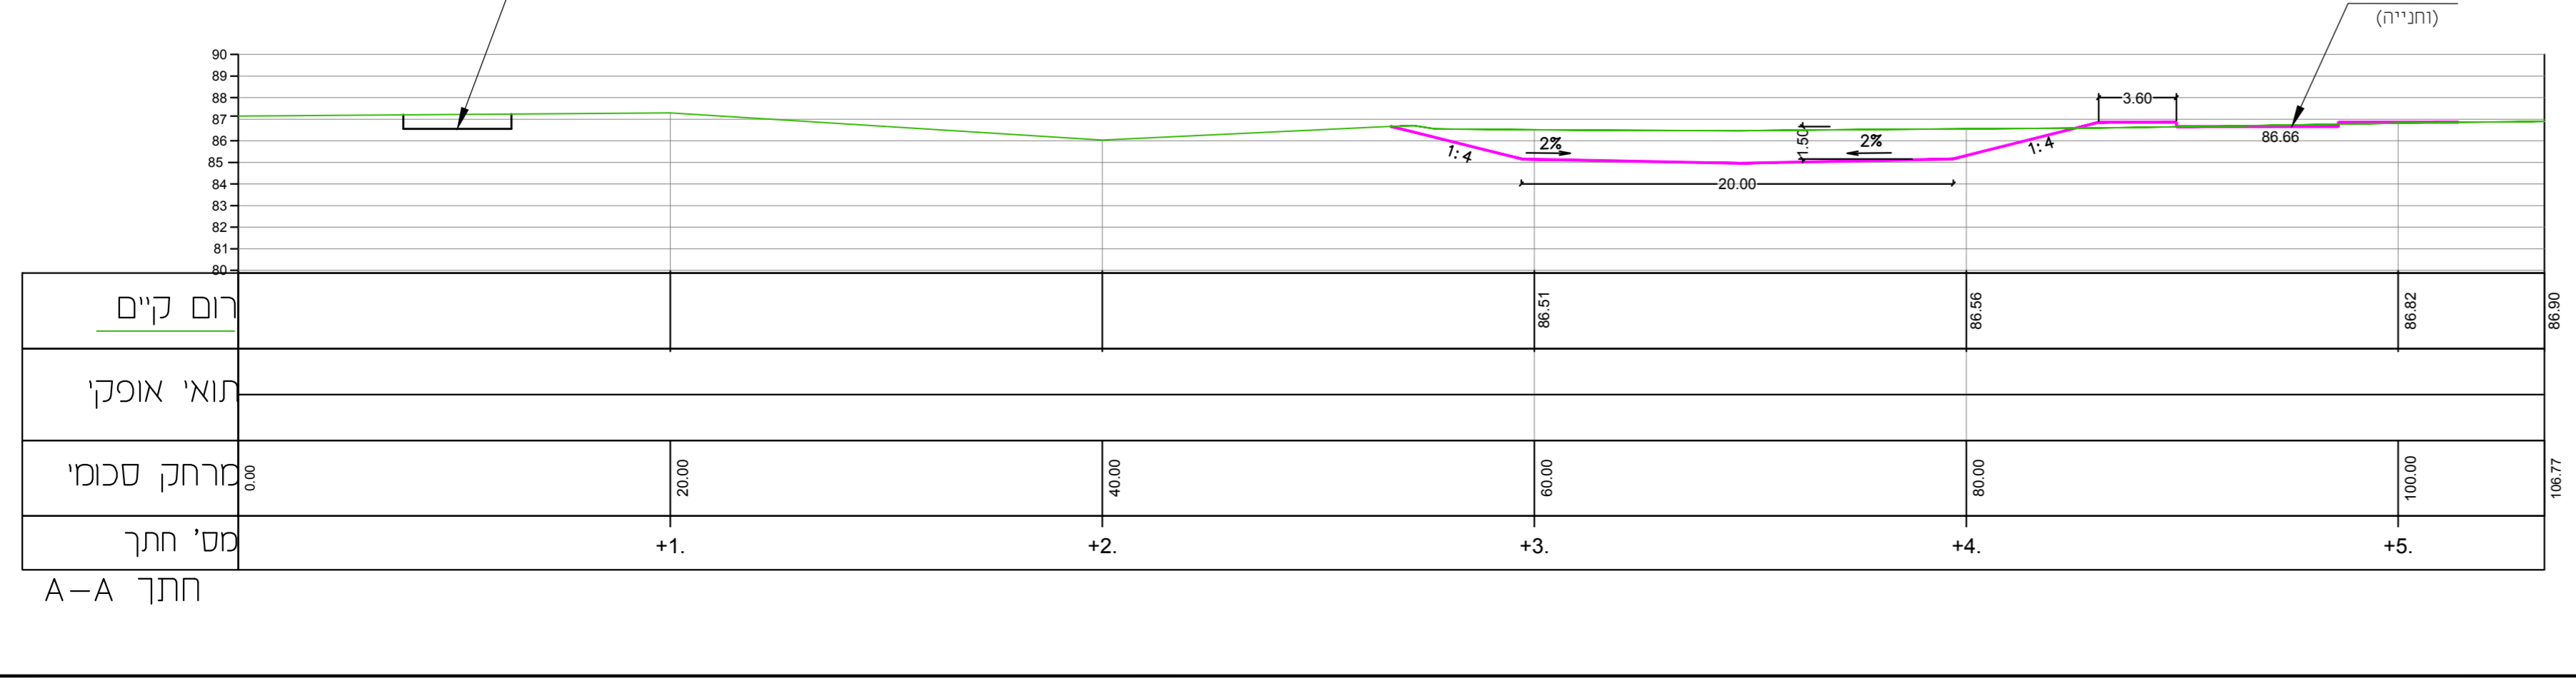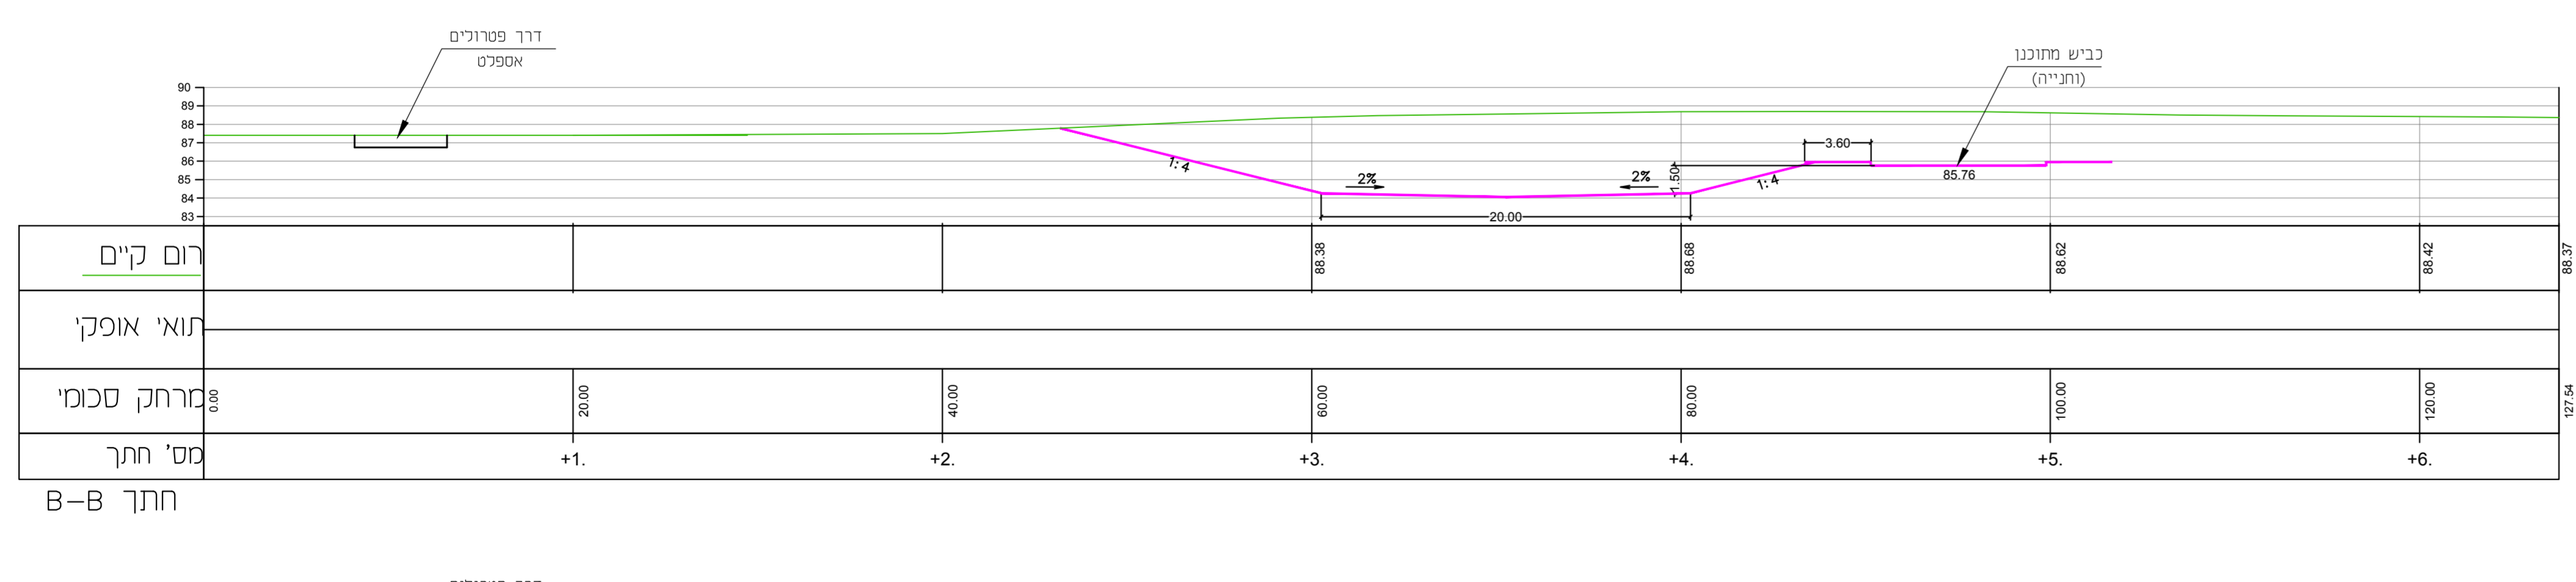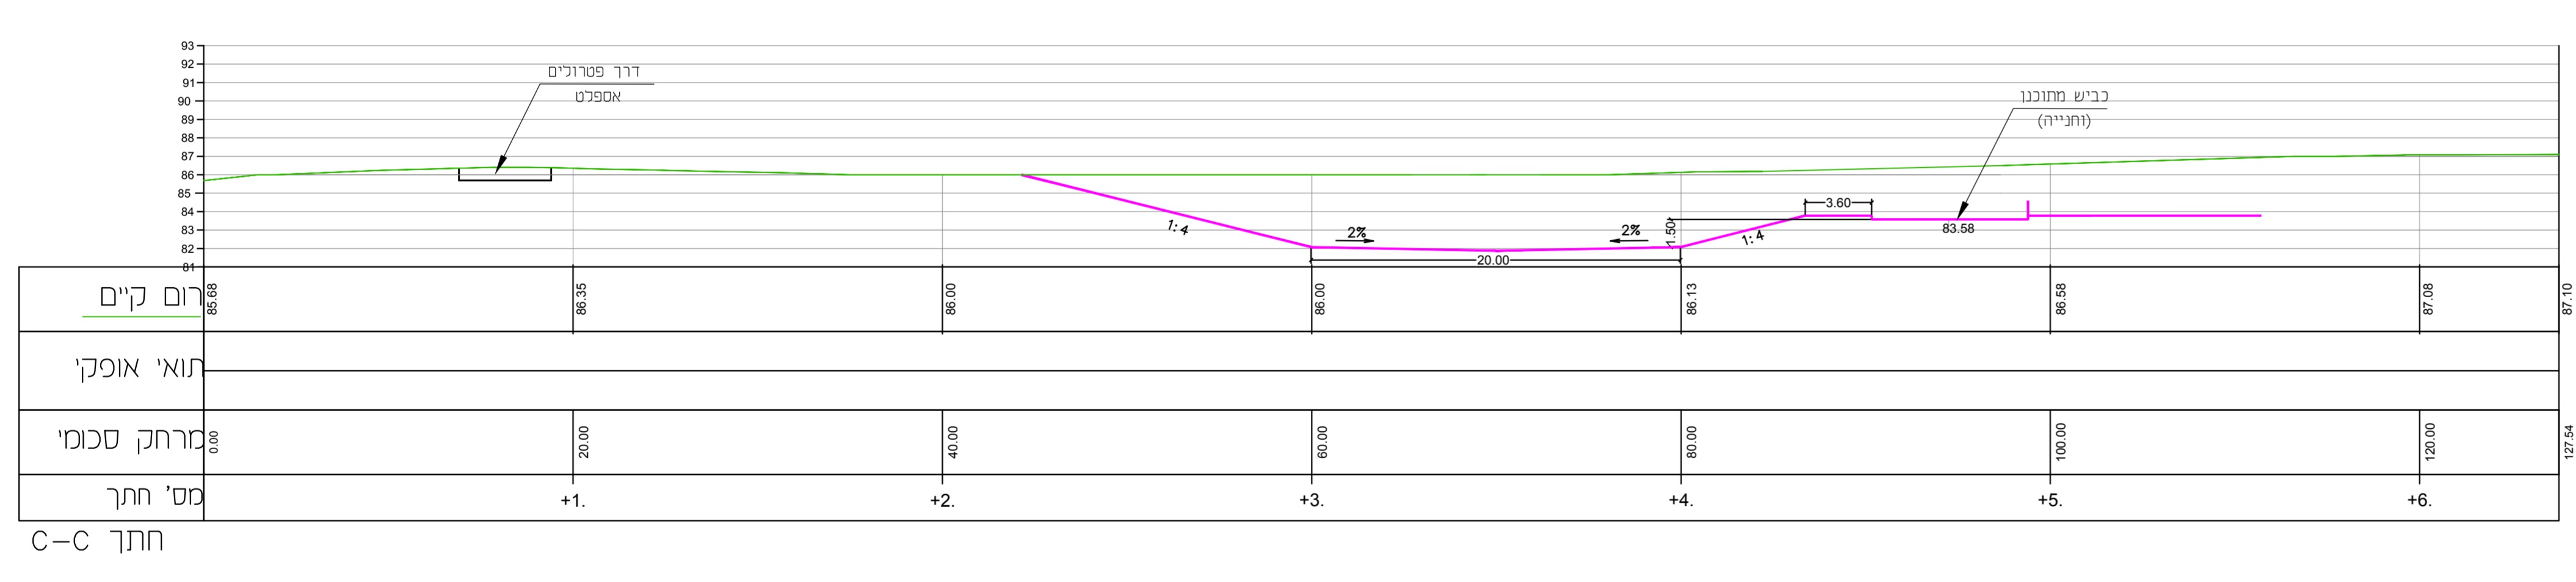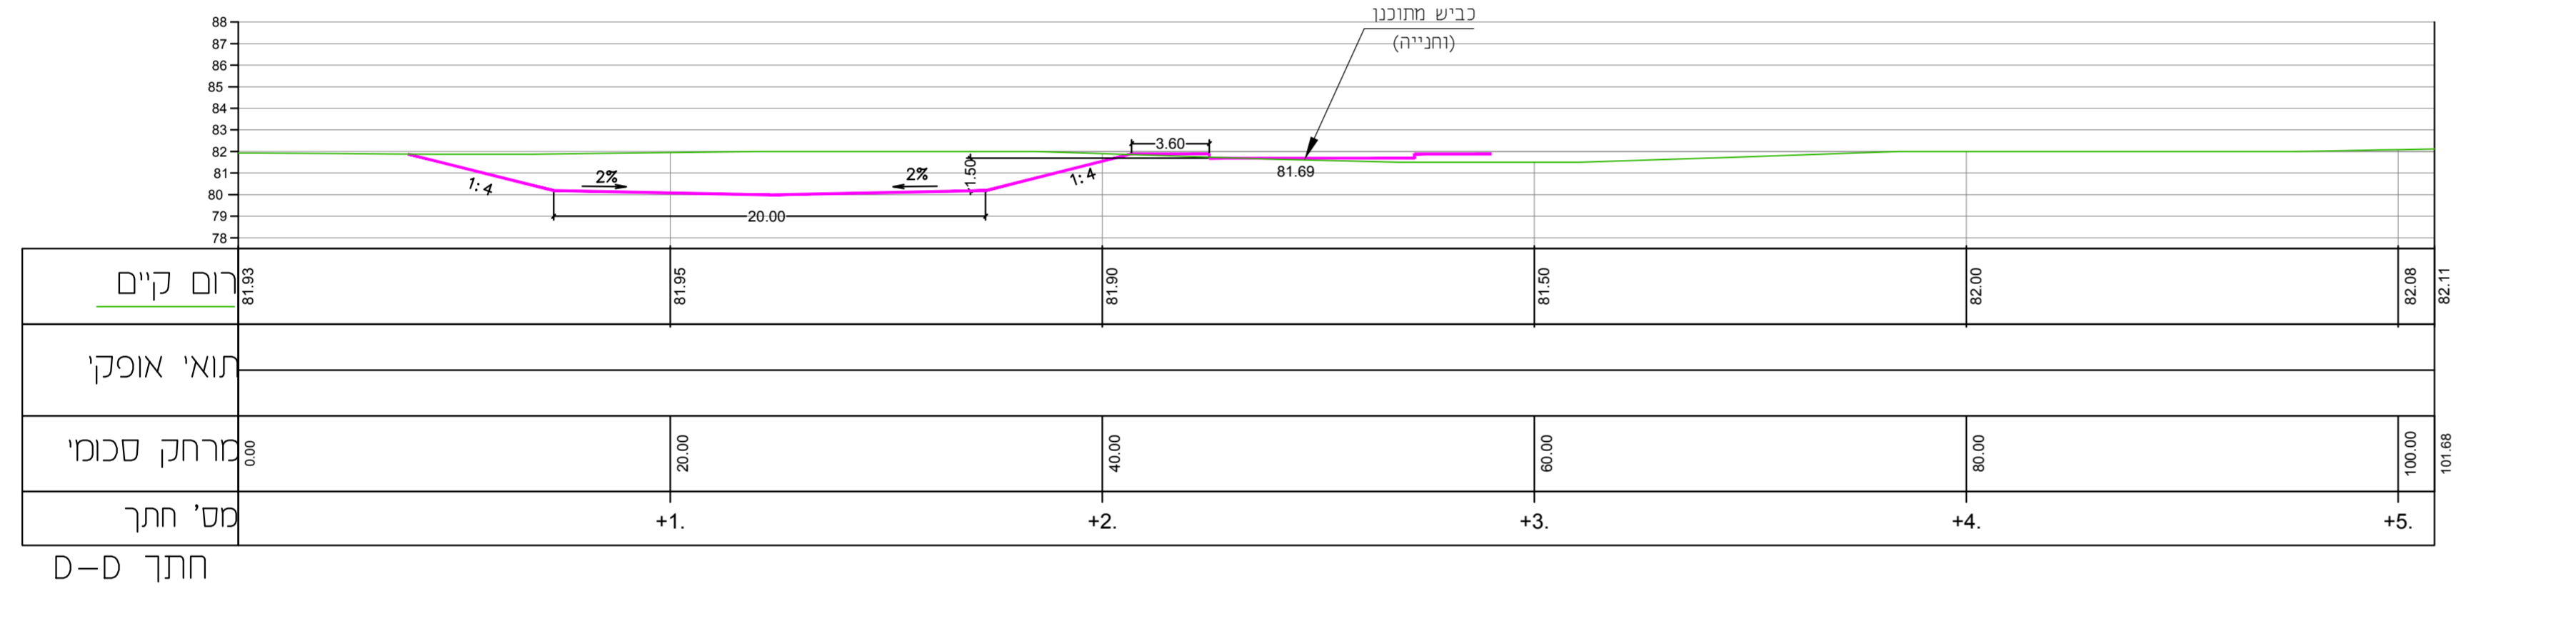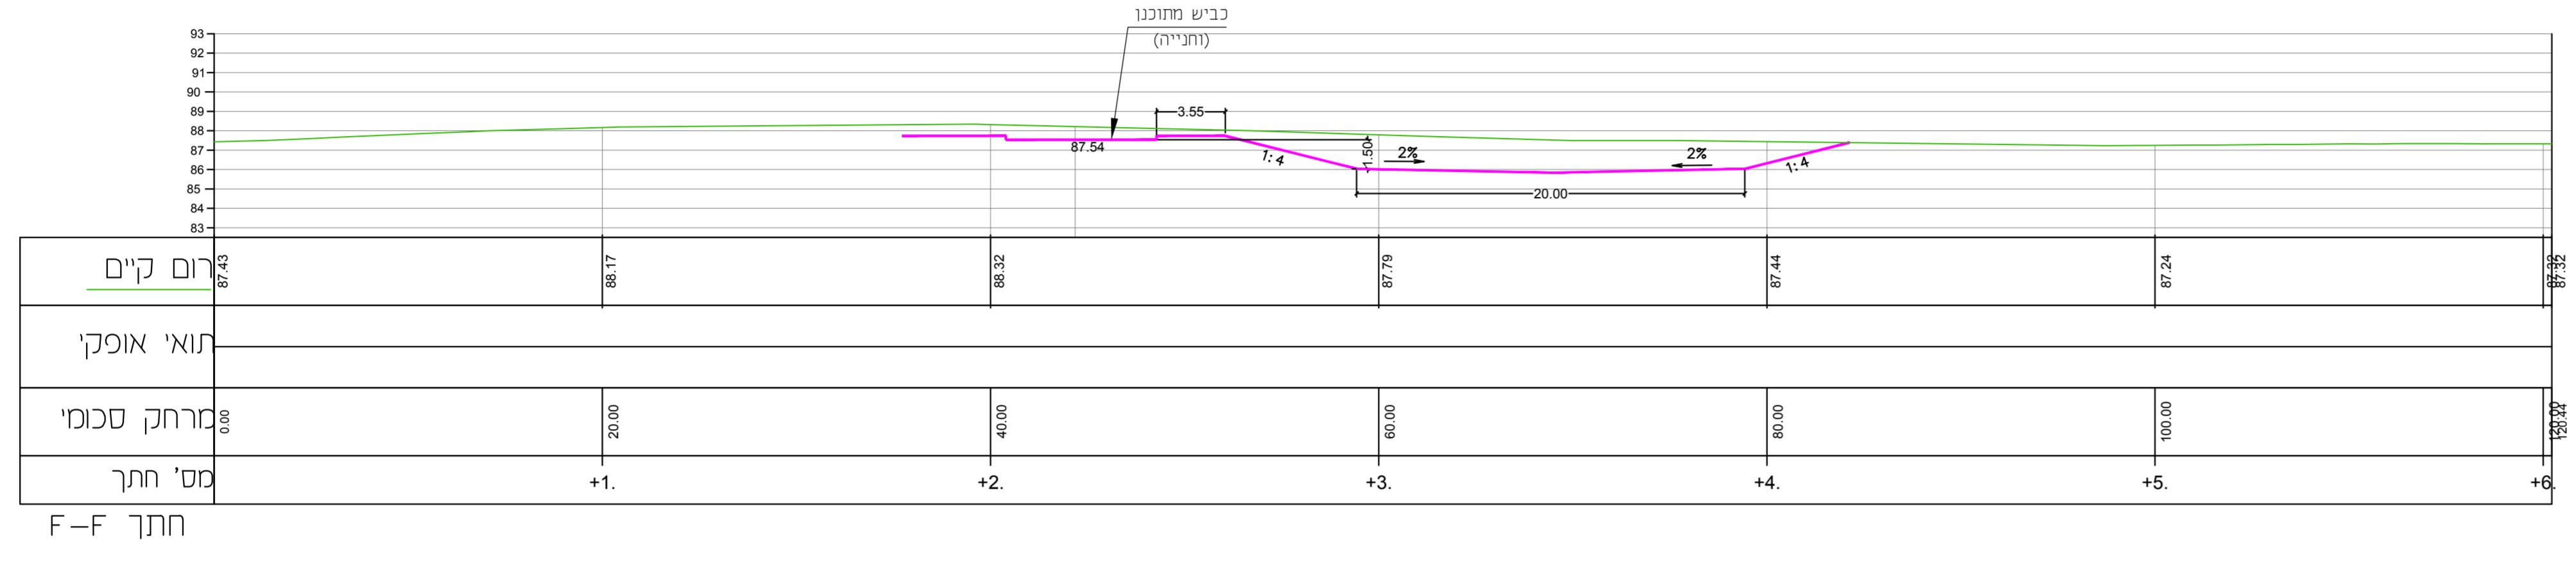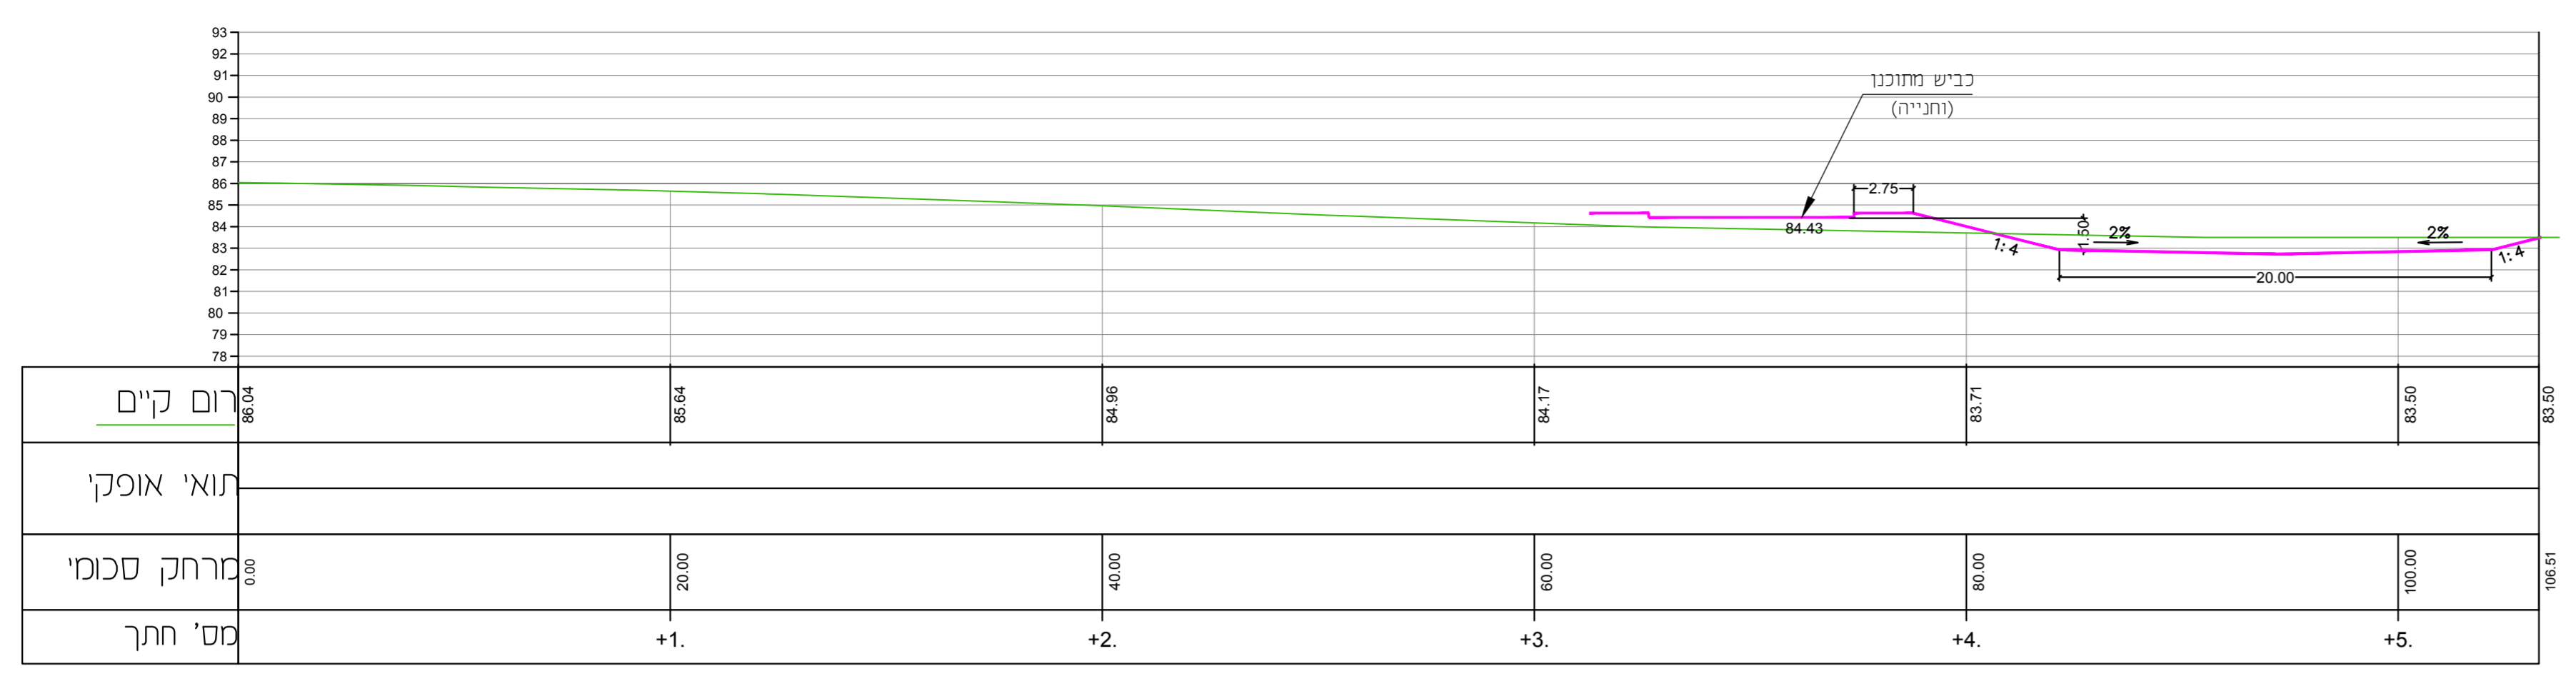

הערה:
 יש לקרוא תכנית זו יחד עם תכנית 651-0342154
 נספח ניקוז וניהול מי נגר עילי - תנוחה