תכנית 620-0614529 נוסח ביקוש מספר 15:46:55 01/09/2019

מפת אגני ניקוז
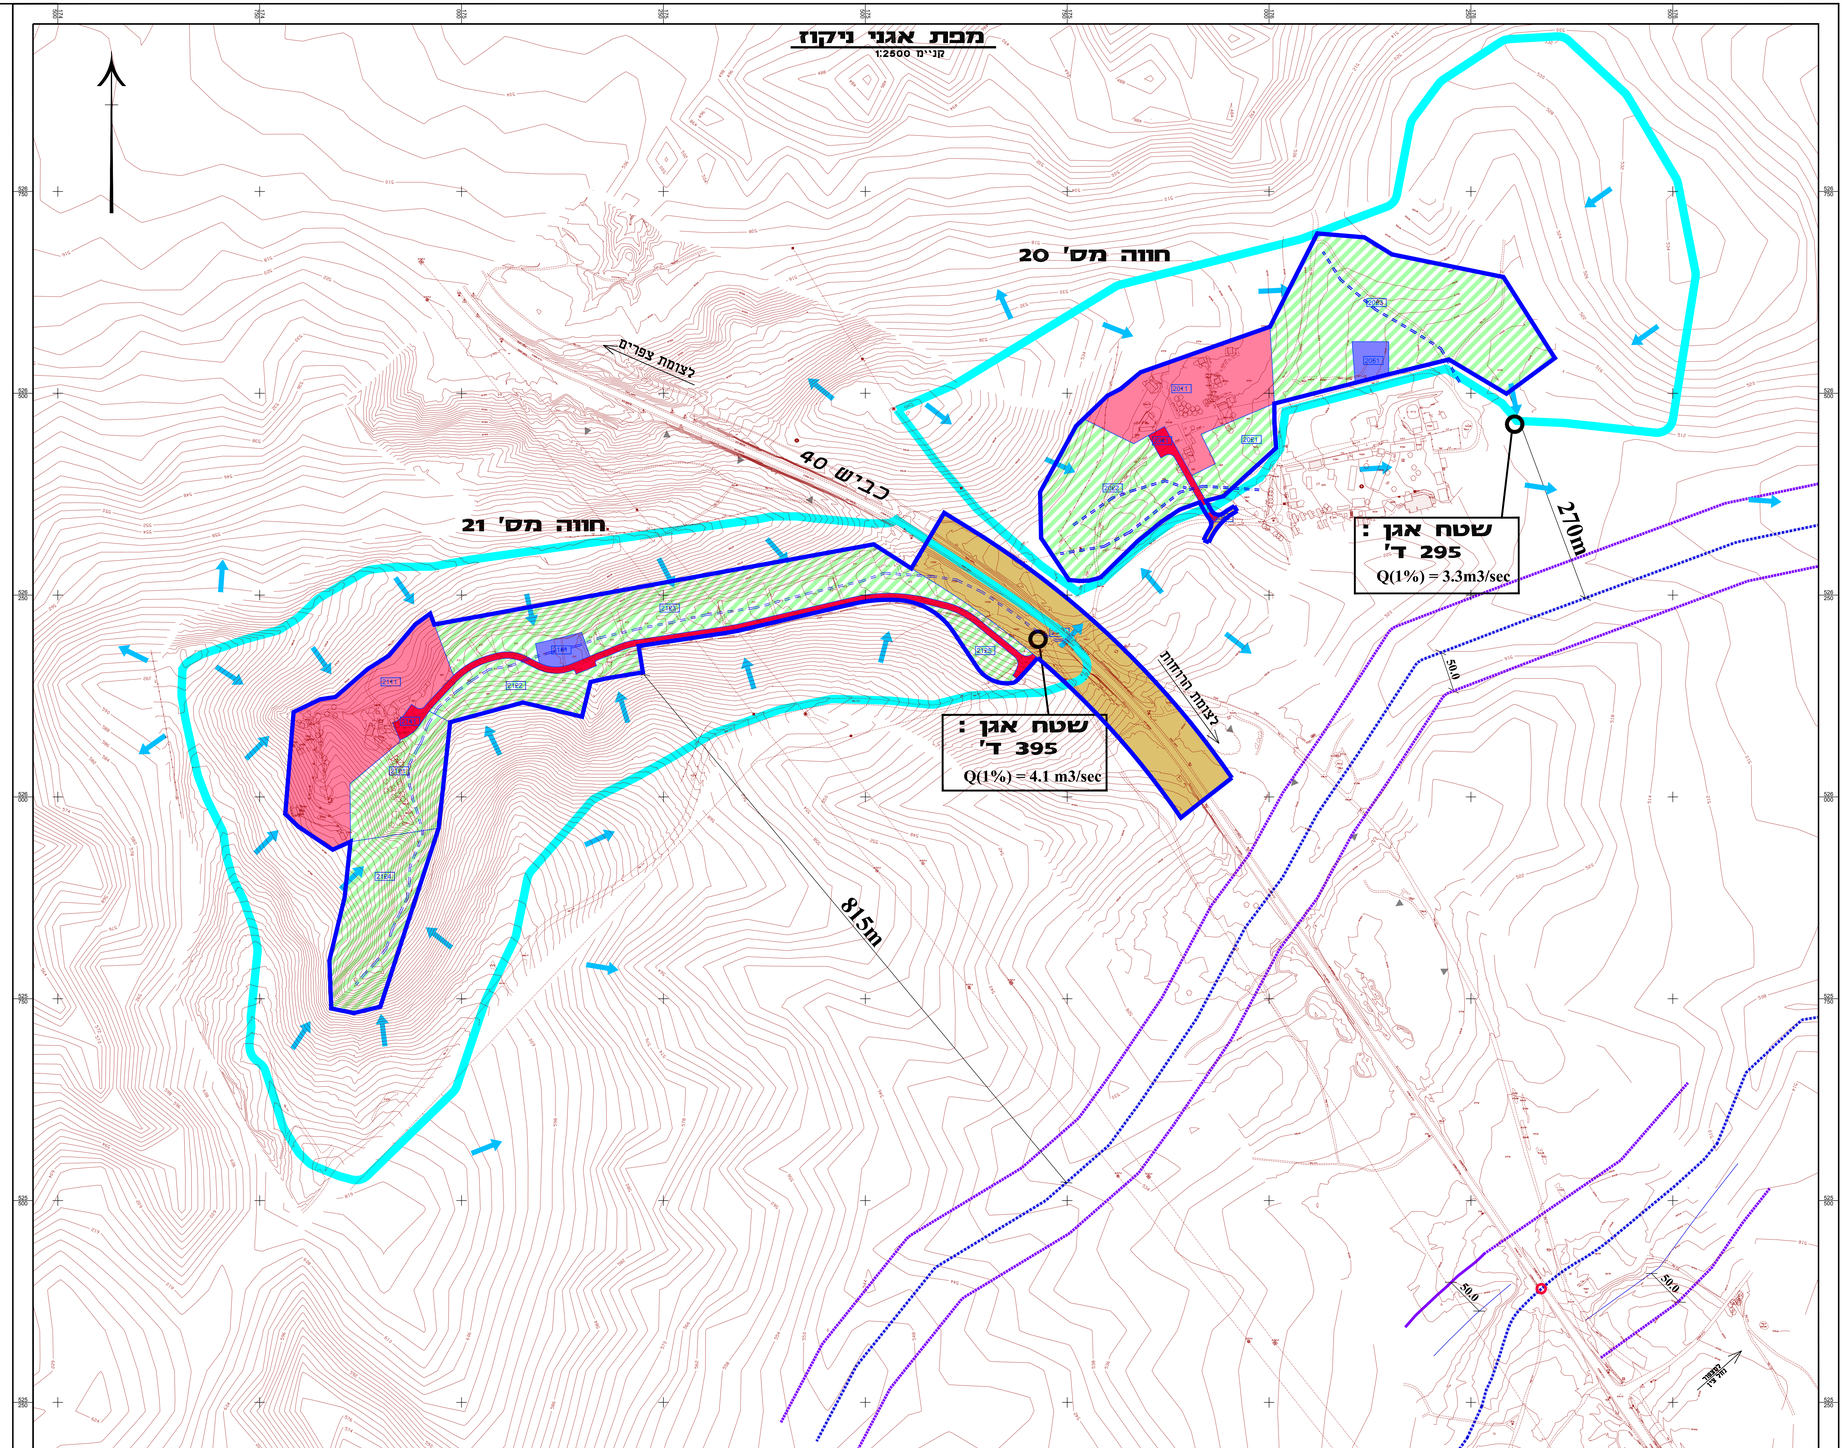
קנ"מ 1:2500