



חזית דרומית
קני"מ 1:250

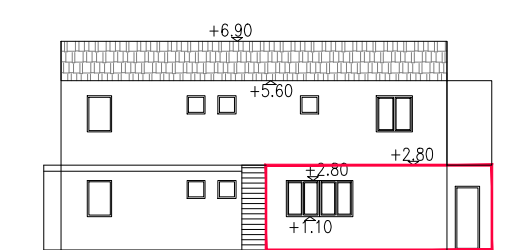


חזית צפונית
קני"מ 1:250




חזית מזרחית
קני"מ 1:250

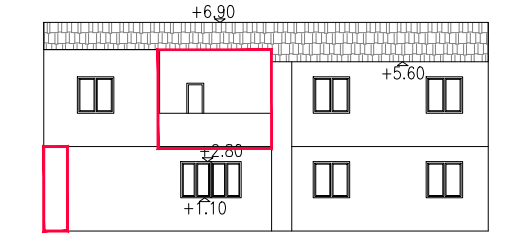


חזית מערבית
קני"מ 1:250

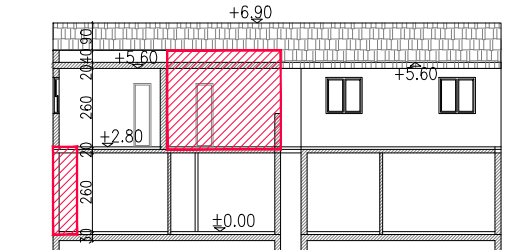


חתך ב-ב
קני"מ 1:250

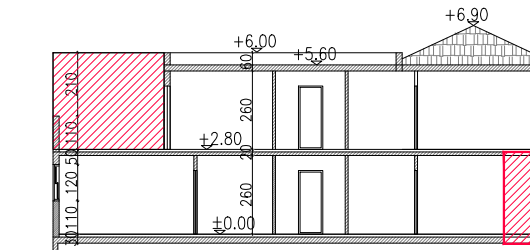

חתך א-א
קני"מ 1:250

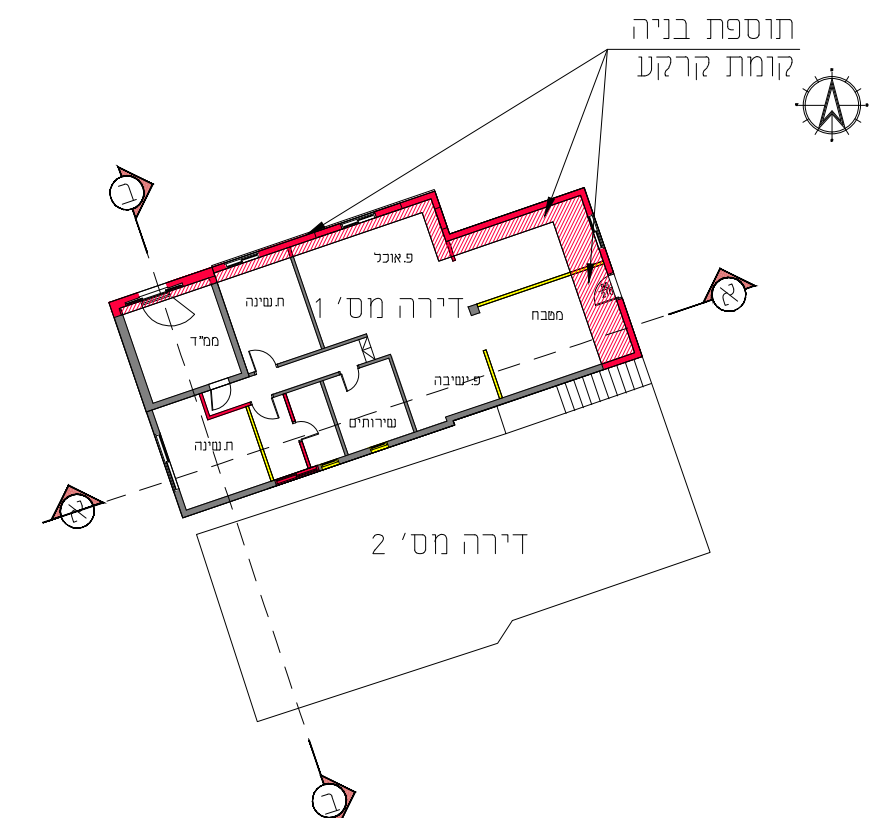


חוספת בניה
קומת קרקע

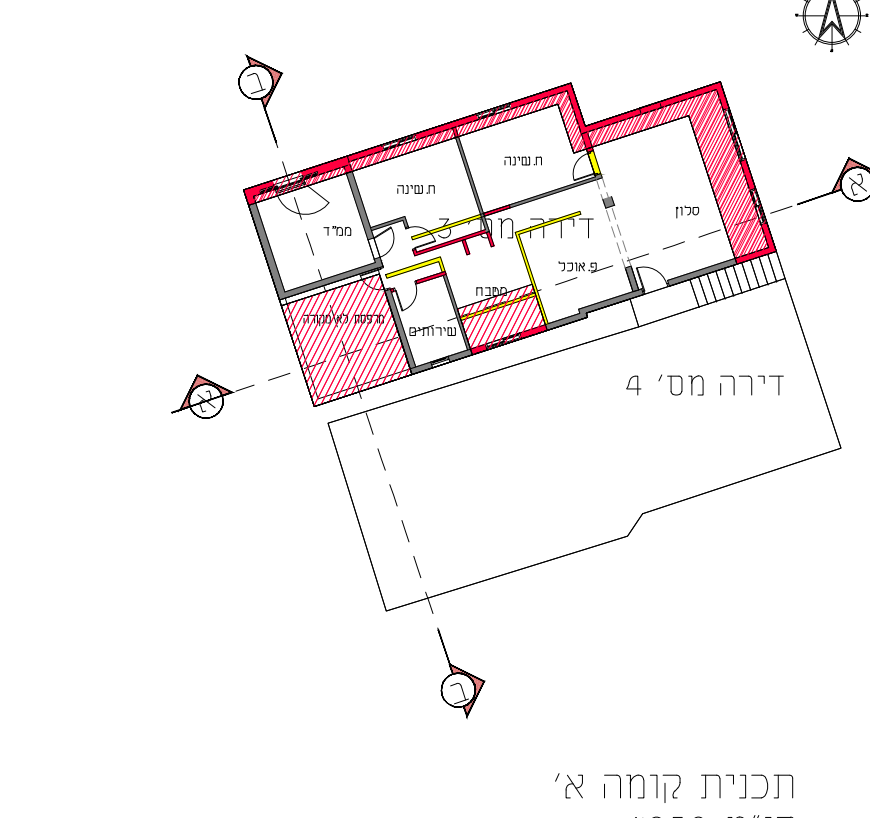

תכנית קומת קרקע
קני"מ 1:250

תכנית קומה א'
קני"מ 1:250

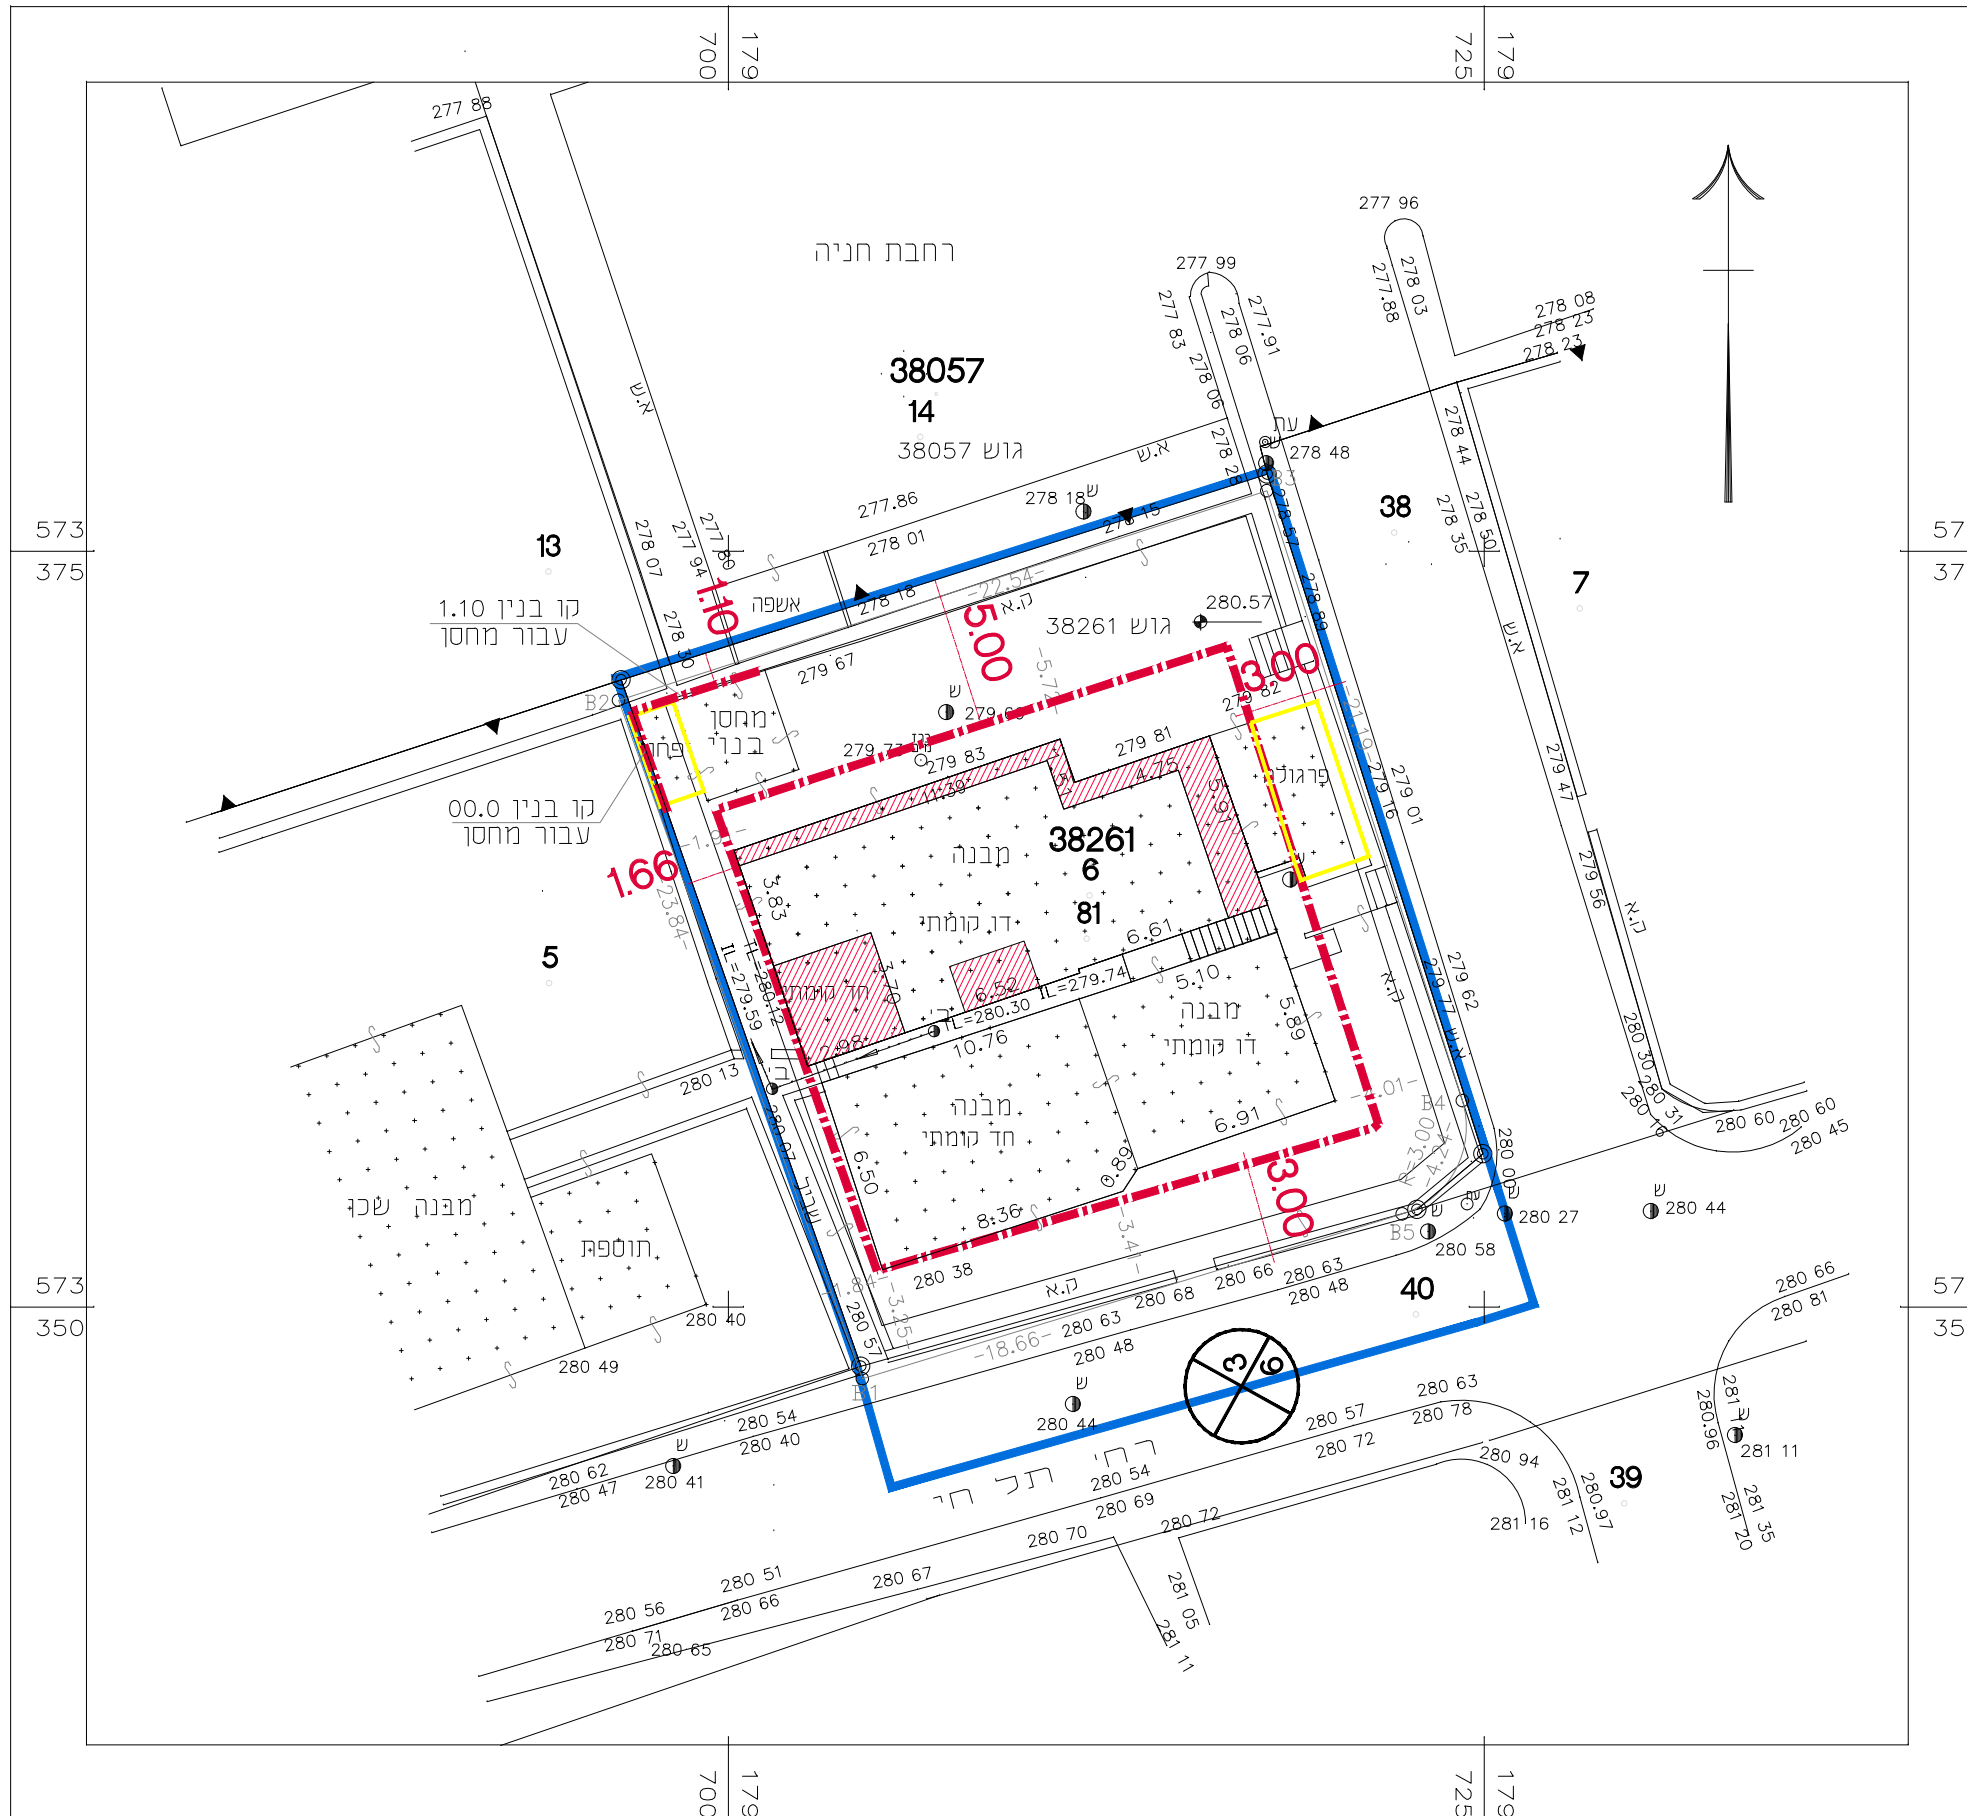

- בניה מוצעת בקומת קרקע
- מקום התוספת או שינוי בחזית
- להריסה

חוק התכנון והבנייה, התשכ"ה - 1965
תכנית מפורטת

מס' 605-0151415
מגורים במגרש 81
רח' תל חי 30
שכי א', באר שבע

נספח בינוי מנחה ומחייב גליון 1 מתוך 1
לגבי מיקום התוספות

מחוז	דרום
מרחב תכנון מקומי	באר שבע
רשות מקומית	באר שבע
ישוב	באר שבע
תאריך	15.10.2018

שם הנספח	קני"מ
מצב מאושר	1:250
תרשים סביבה	-
תרשים נוסף	-
תרשים נוסף	-
תמונה נוספת	-

שמות וזתימות:	
שם:	אושקוב טסיאנה
עורך התוכנית	תאגיד: