




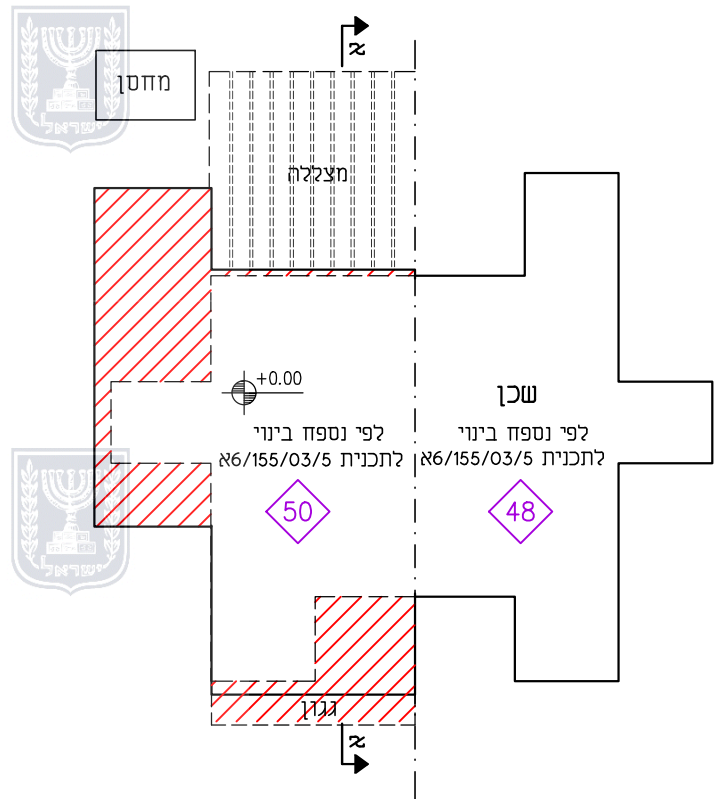


תכנית קומת קרקע 1:250

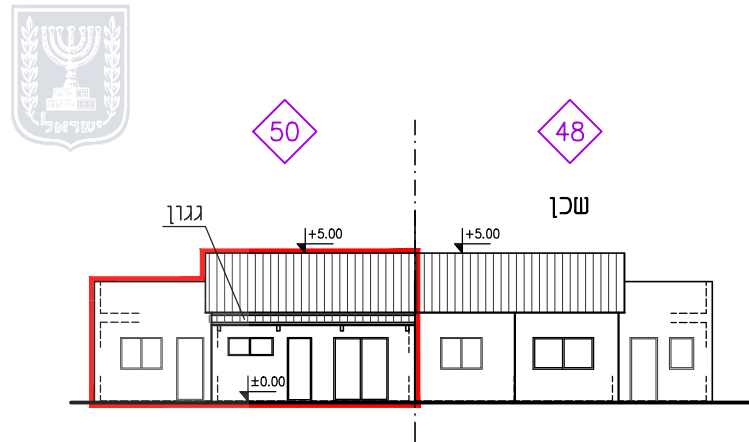

חזית קדמית 1:250

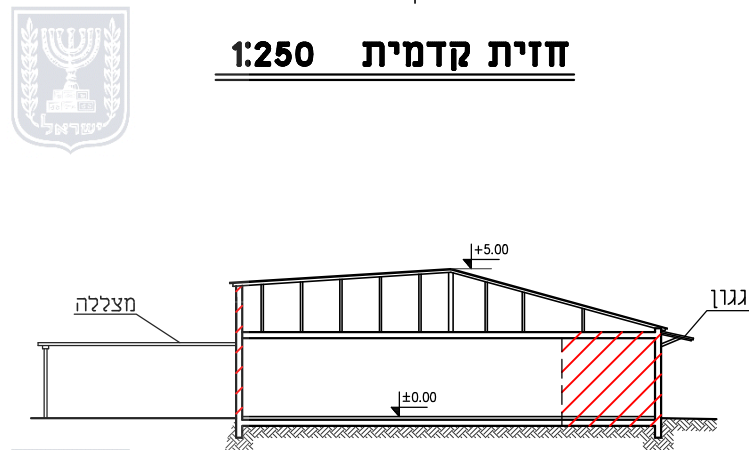

חתך א-א 1:250

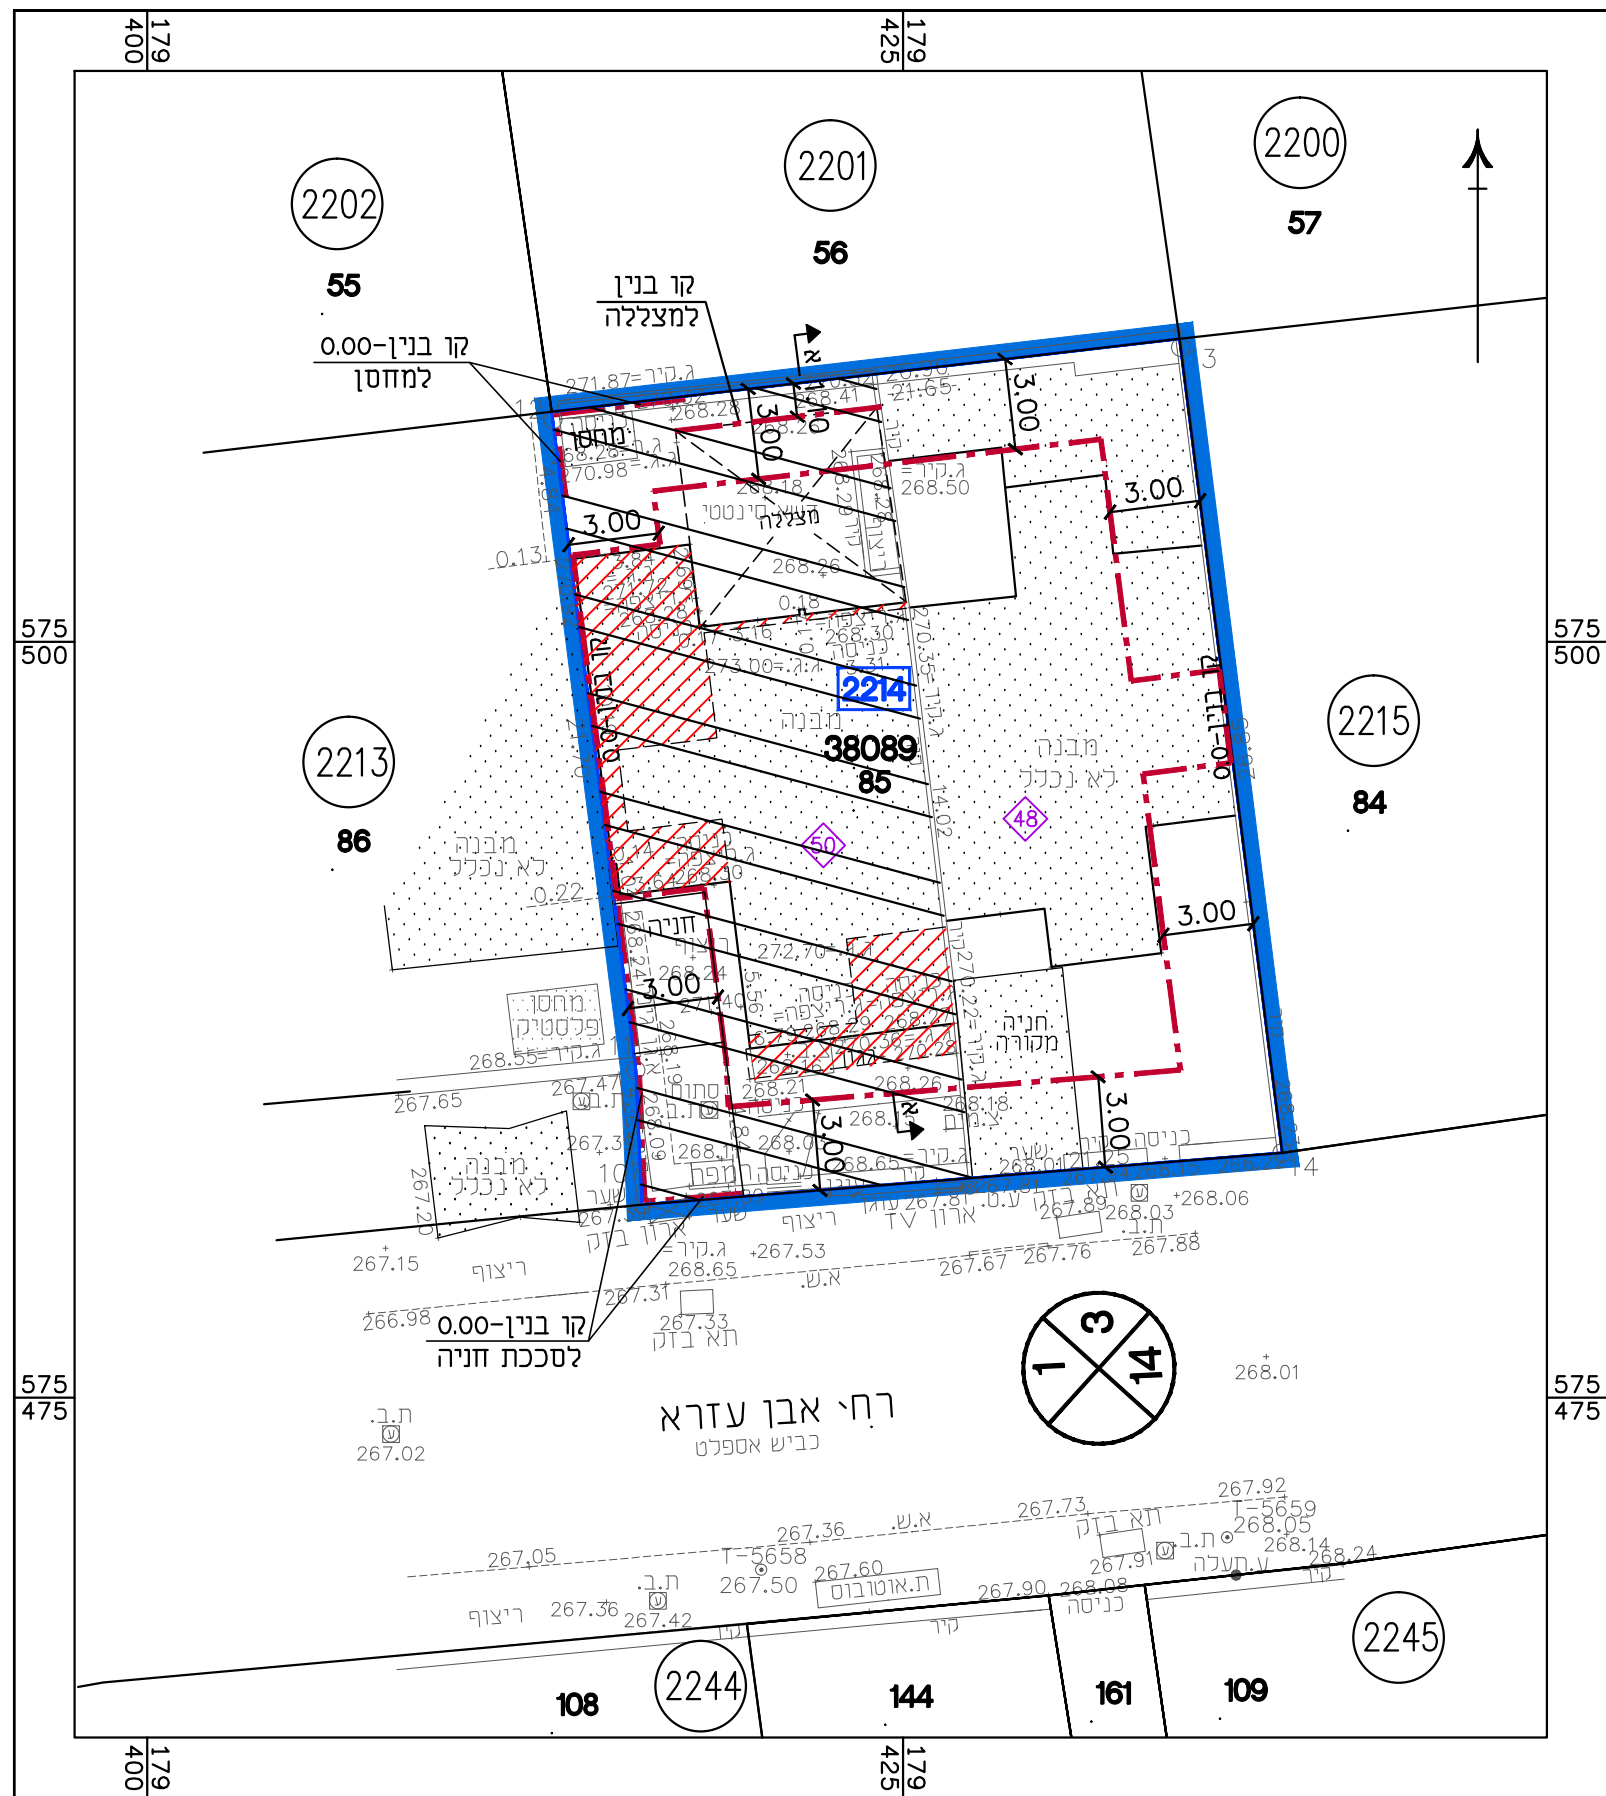

תרשים המגרש 1:250

נספח בינוי מנחה

לתכנית מס' 605-0334854

מגורים ברחי אבן עזרא 50,
שכי די, באר שבע

גליון 1 מתוך 1

תחולה	מנחה
תיאור	
תאריך עריכת הנספח	07.04.2019
קנ"מ	1:250
תרשימים נוספים	קנ"מ
תרשים המגרש	1:250
שמות וזחיתמות:	
עורך הנספח	שם: נסליה ליפובצקי תאגיד: ליפובצקי נסליה אדריכלים

מקרא

	גבול התכנית		בנייה חדשה
	קו בנין		מקום התוספת או שינוי בחזית
	גבול תא שטח ומספר		מבנה קיים
	הנחיות מיוחדות		מס' בית