


תרשים מצב מאושר קנ"מ 1:250

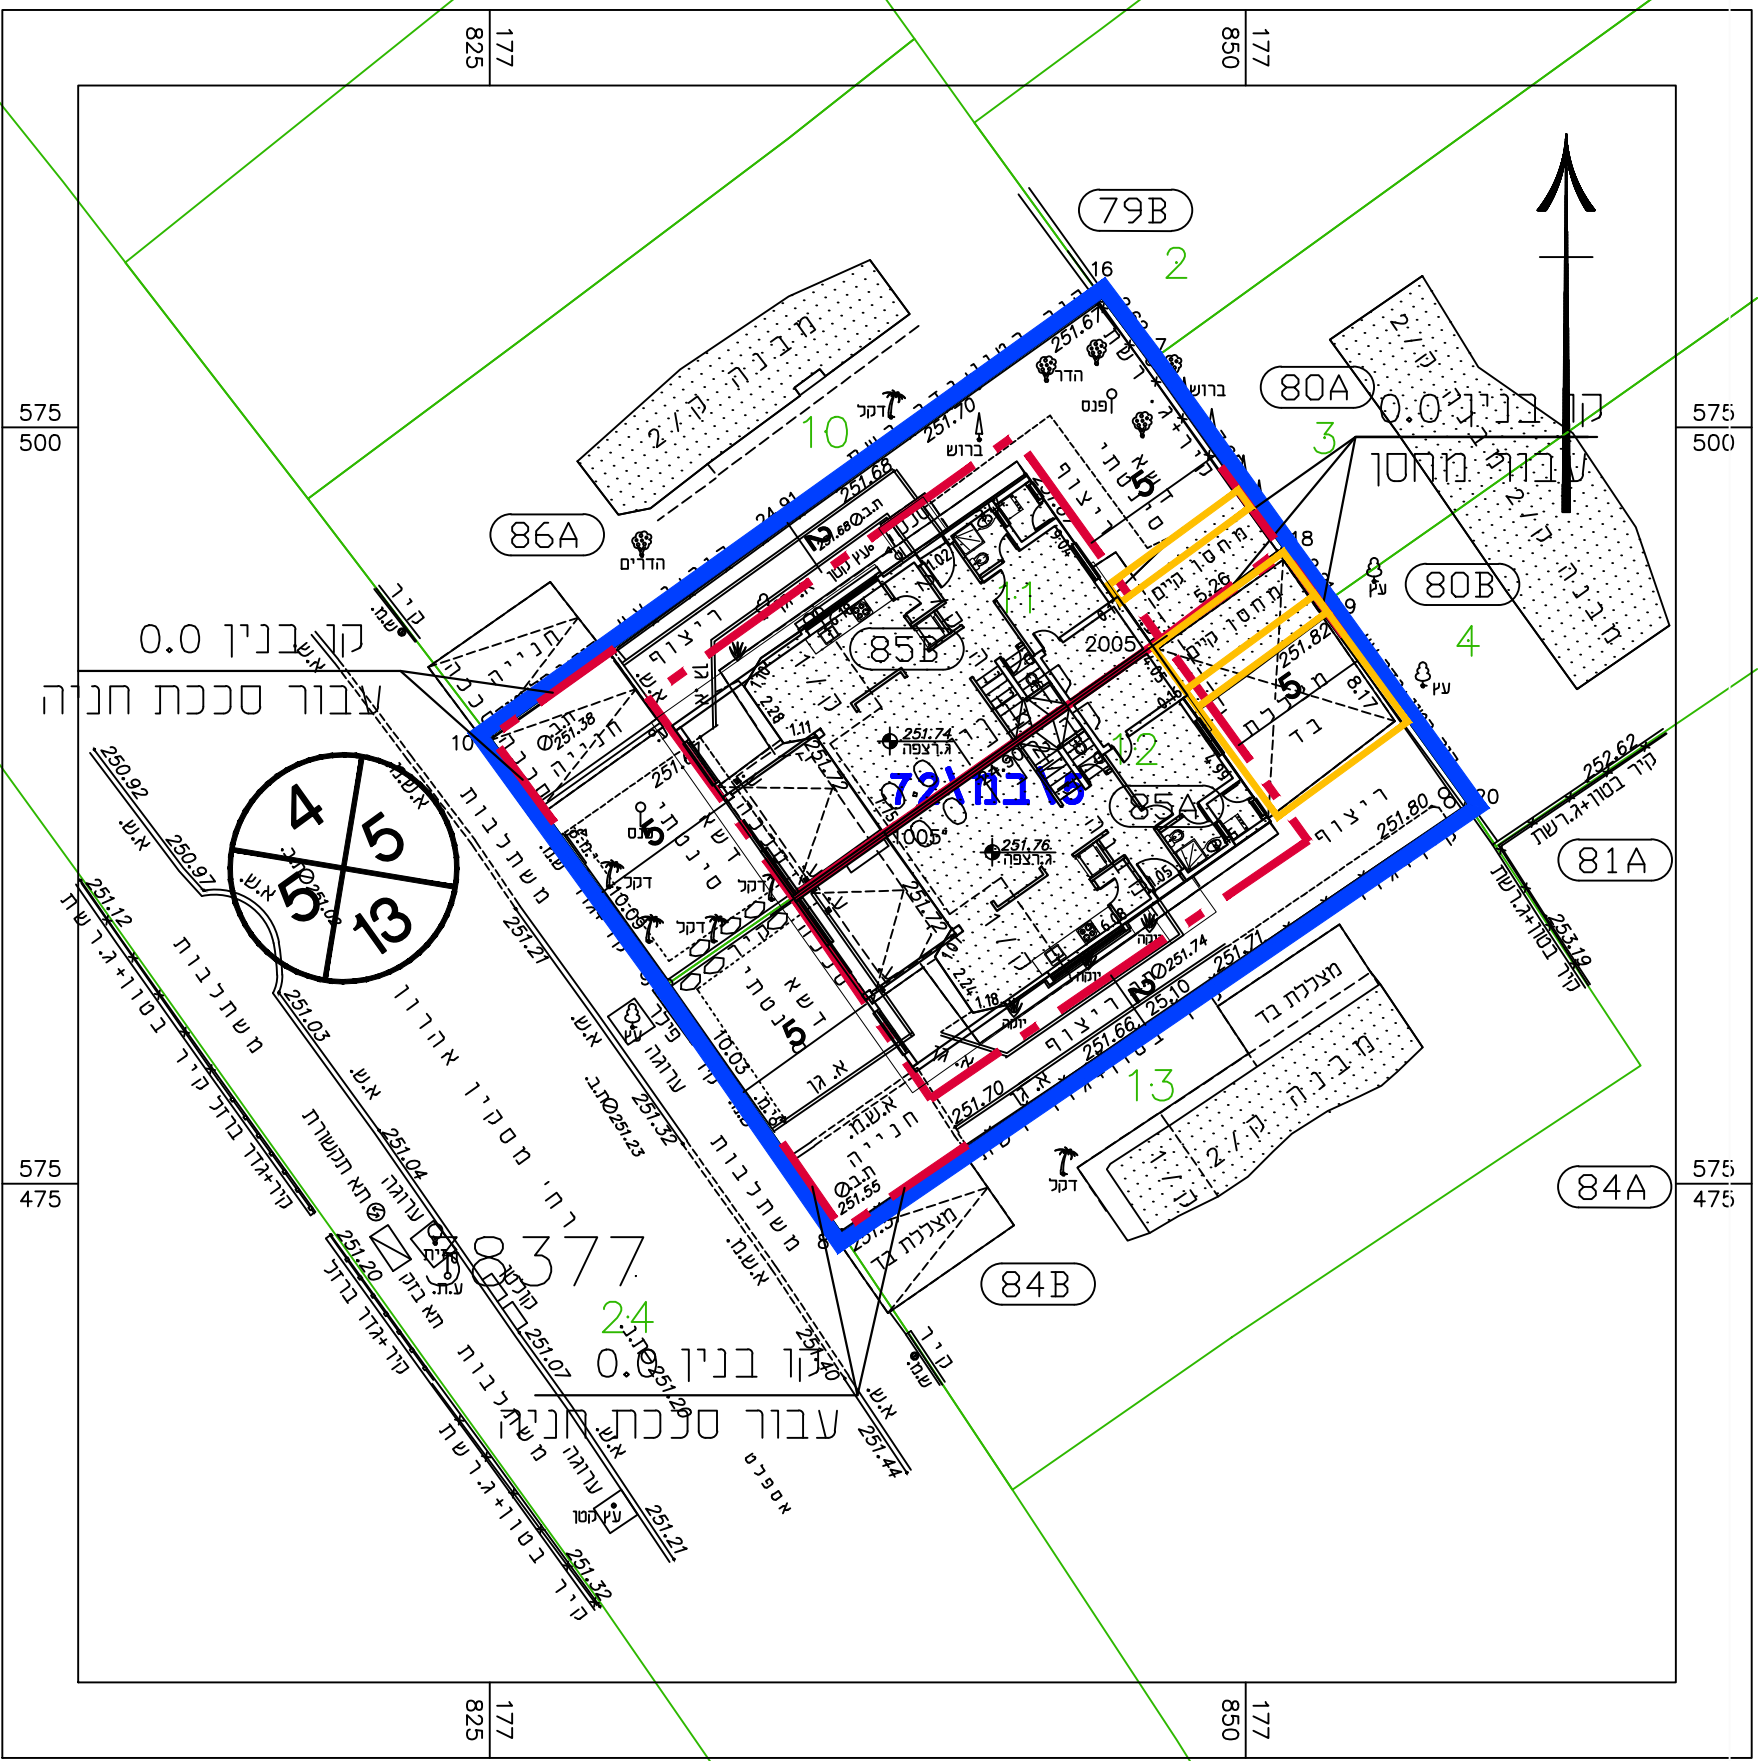

חוק התכנון והבנייה, התשכ"ה - 1965
תכנית מפורטת

מס' 605-0653485

**מגורים ברח' מסקין אהרון 16, 18
שכונה נווה מנחם, באר שבע**

נספח בינוי מנחה המחייב
לגבי מיקום התוספות **גליון 1 מתוך 1**

מחוז	דרום
מרחב תכנון מקומי	באר-שבע
רשות מקומית	באר-שבע
ישוב	באר-שבע
תאריך	03.05.2019

שם התרשים	קנ"מ
נספח בינוי	1:250
תרשים נוסף	-
תרשים נוסף	-

שמות ודחתימות:

עורך הנספח	שם:	רינה ויגדר	חתימה:
	תאריך:	רינה ויגדר חנדי אדריכלית	
גורם מאשר	שם:		תאריך:
	תאריך:		חתימה:

