

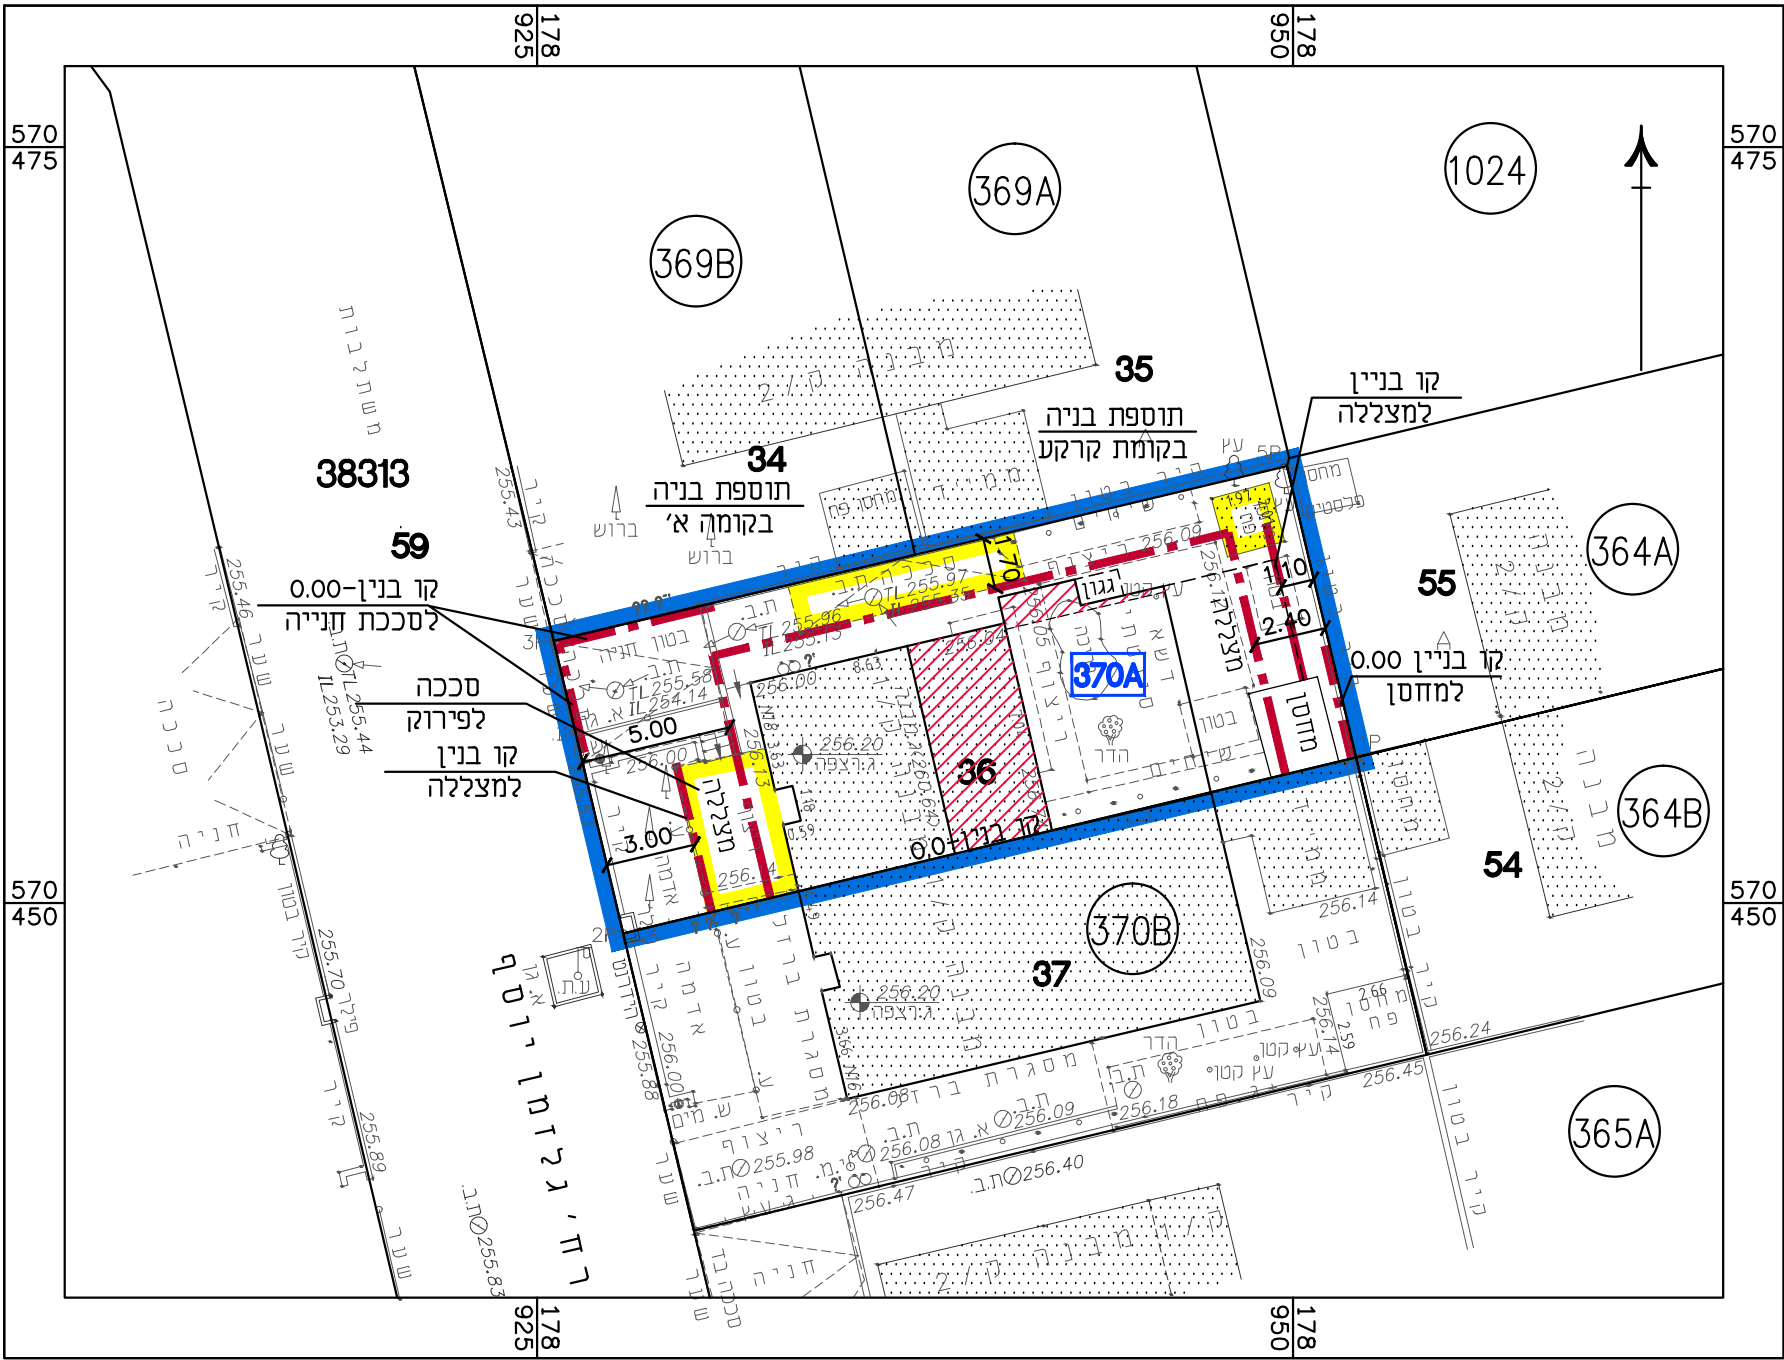


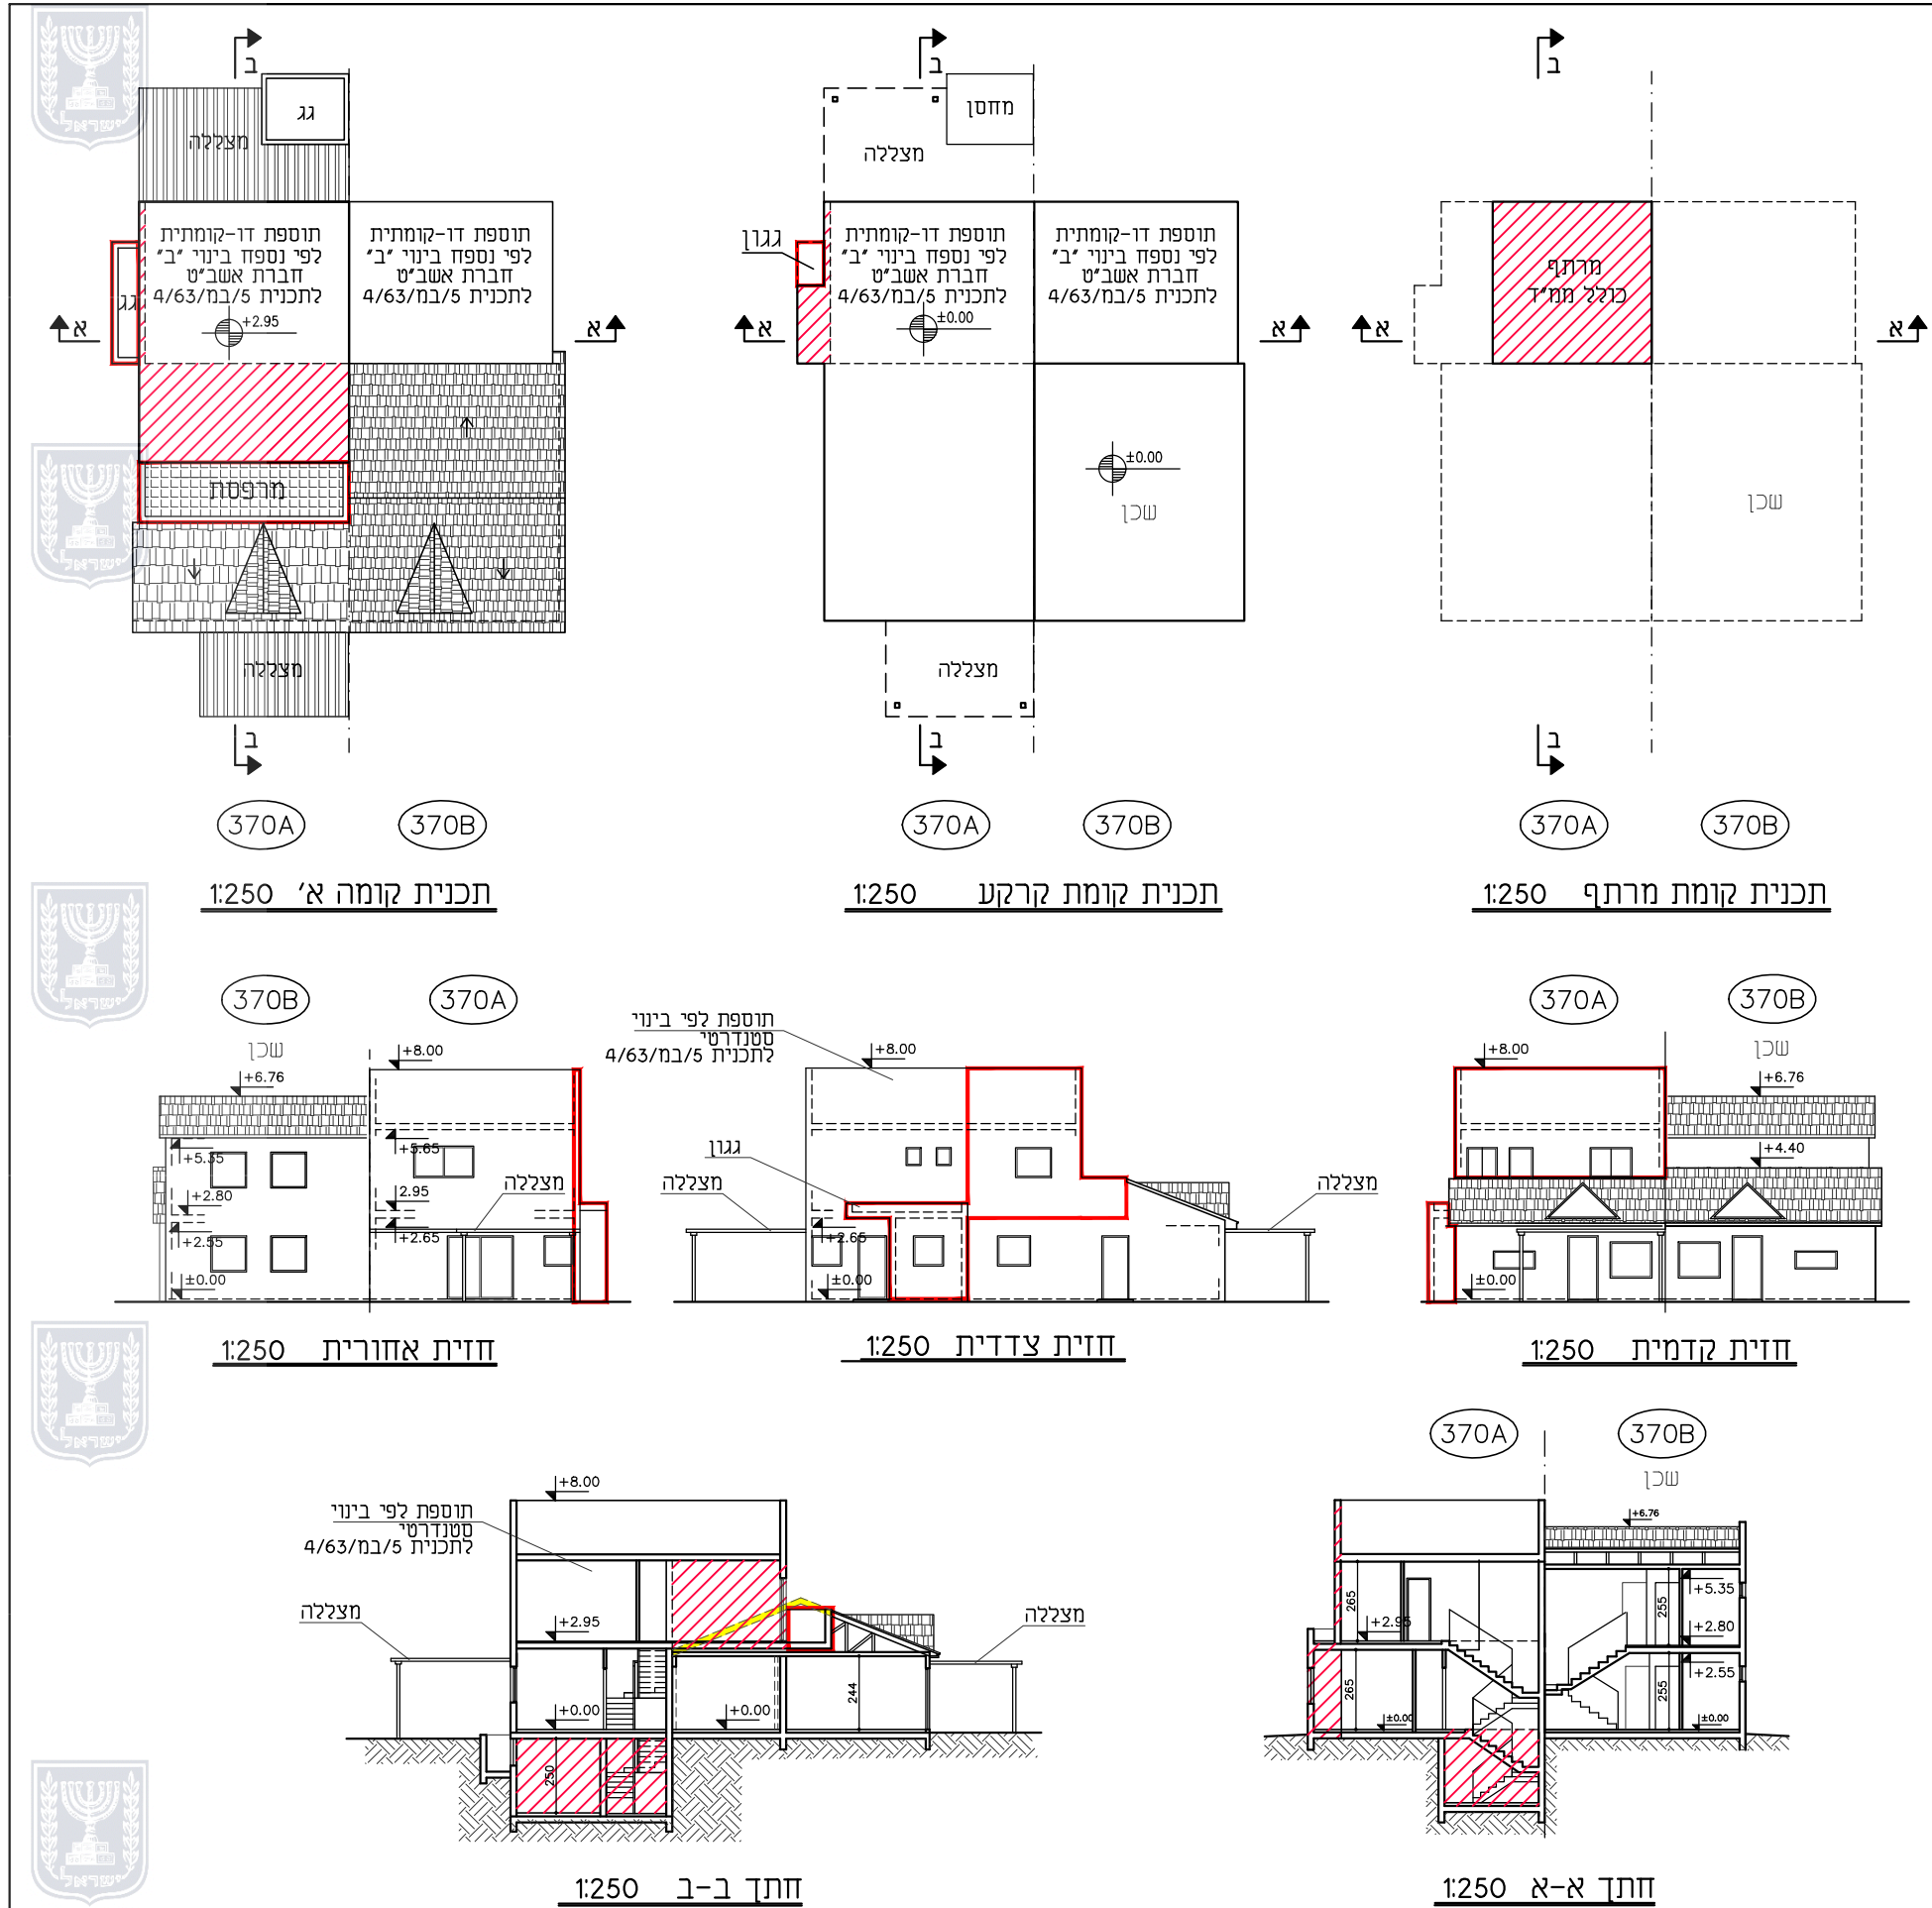

תרשים המגרש 1:250

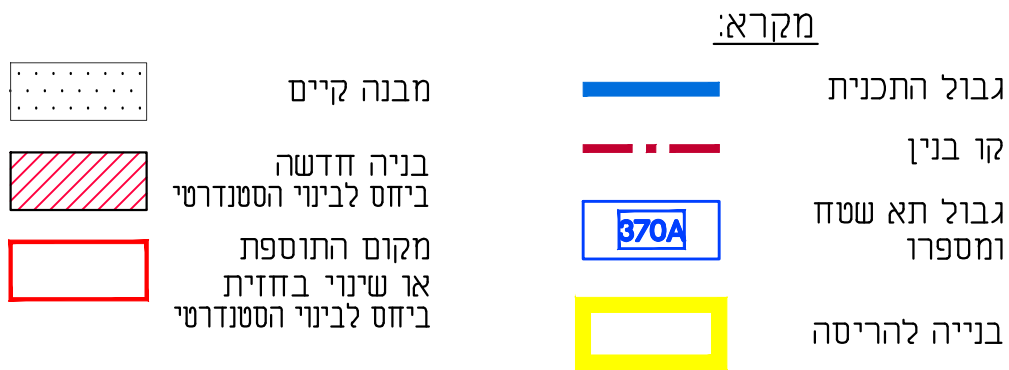

נספח בינוי מנחה	
לתכנית מס' 605-0699165	
מגורים ברח' גלזמן יוסף 18, שכי נחל בקע, באר שבע	
גליון 1 מתוך 1	
תחולה	מנחה
תיאור	
תאריך עריכת הנספח	28.02.2019
קנ"מ	1:250
תרשימים נוספים	
קנ"מ	1:250
תרשים המגרש	
שמות וחתימות:	
עורך הנספח	שם: נסליה ליפובצקי
	תאגיד: ליפובצקי נסליה אדריכלים