

חוק התכנון והבנייה, התשכ"ה - 1965
תכנית מפורטת

מס' 652-0580746

שם התכנית
מסגד שכונה הי בשגב שלום


נספח בינוי מנחה גליון 1 מתוך 1

שם הנספח	קני"מ
תכנית	1250
חתך	1250
תרשים נוסף	-
תמונה נוספת	-

תאריך	07.10.2019
-------	------------

מקרא:

- גבול תכנית
- ריצוף/ מדרכה
- אספלט, כביש
- גיוון
- מס' מגרש 900
- מס' חלקה 149
- גבול חלקה
- גבול גוש
- מס' גוש 39847
- גבול מגרש
- קו בניין
- מבנה קיים
- רודטה

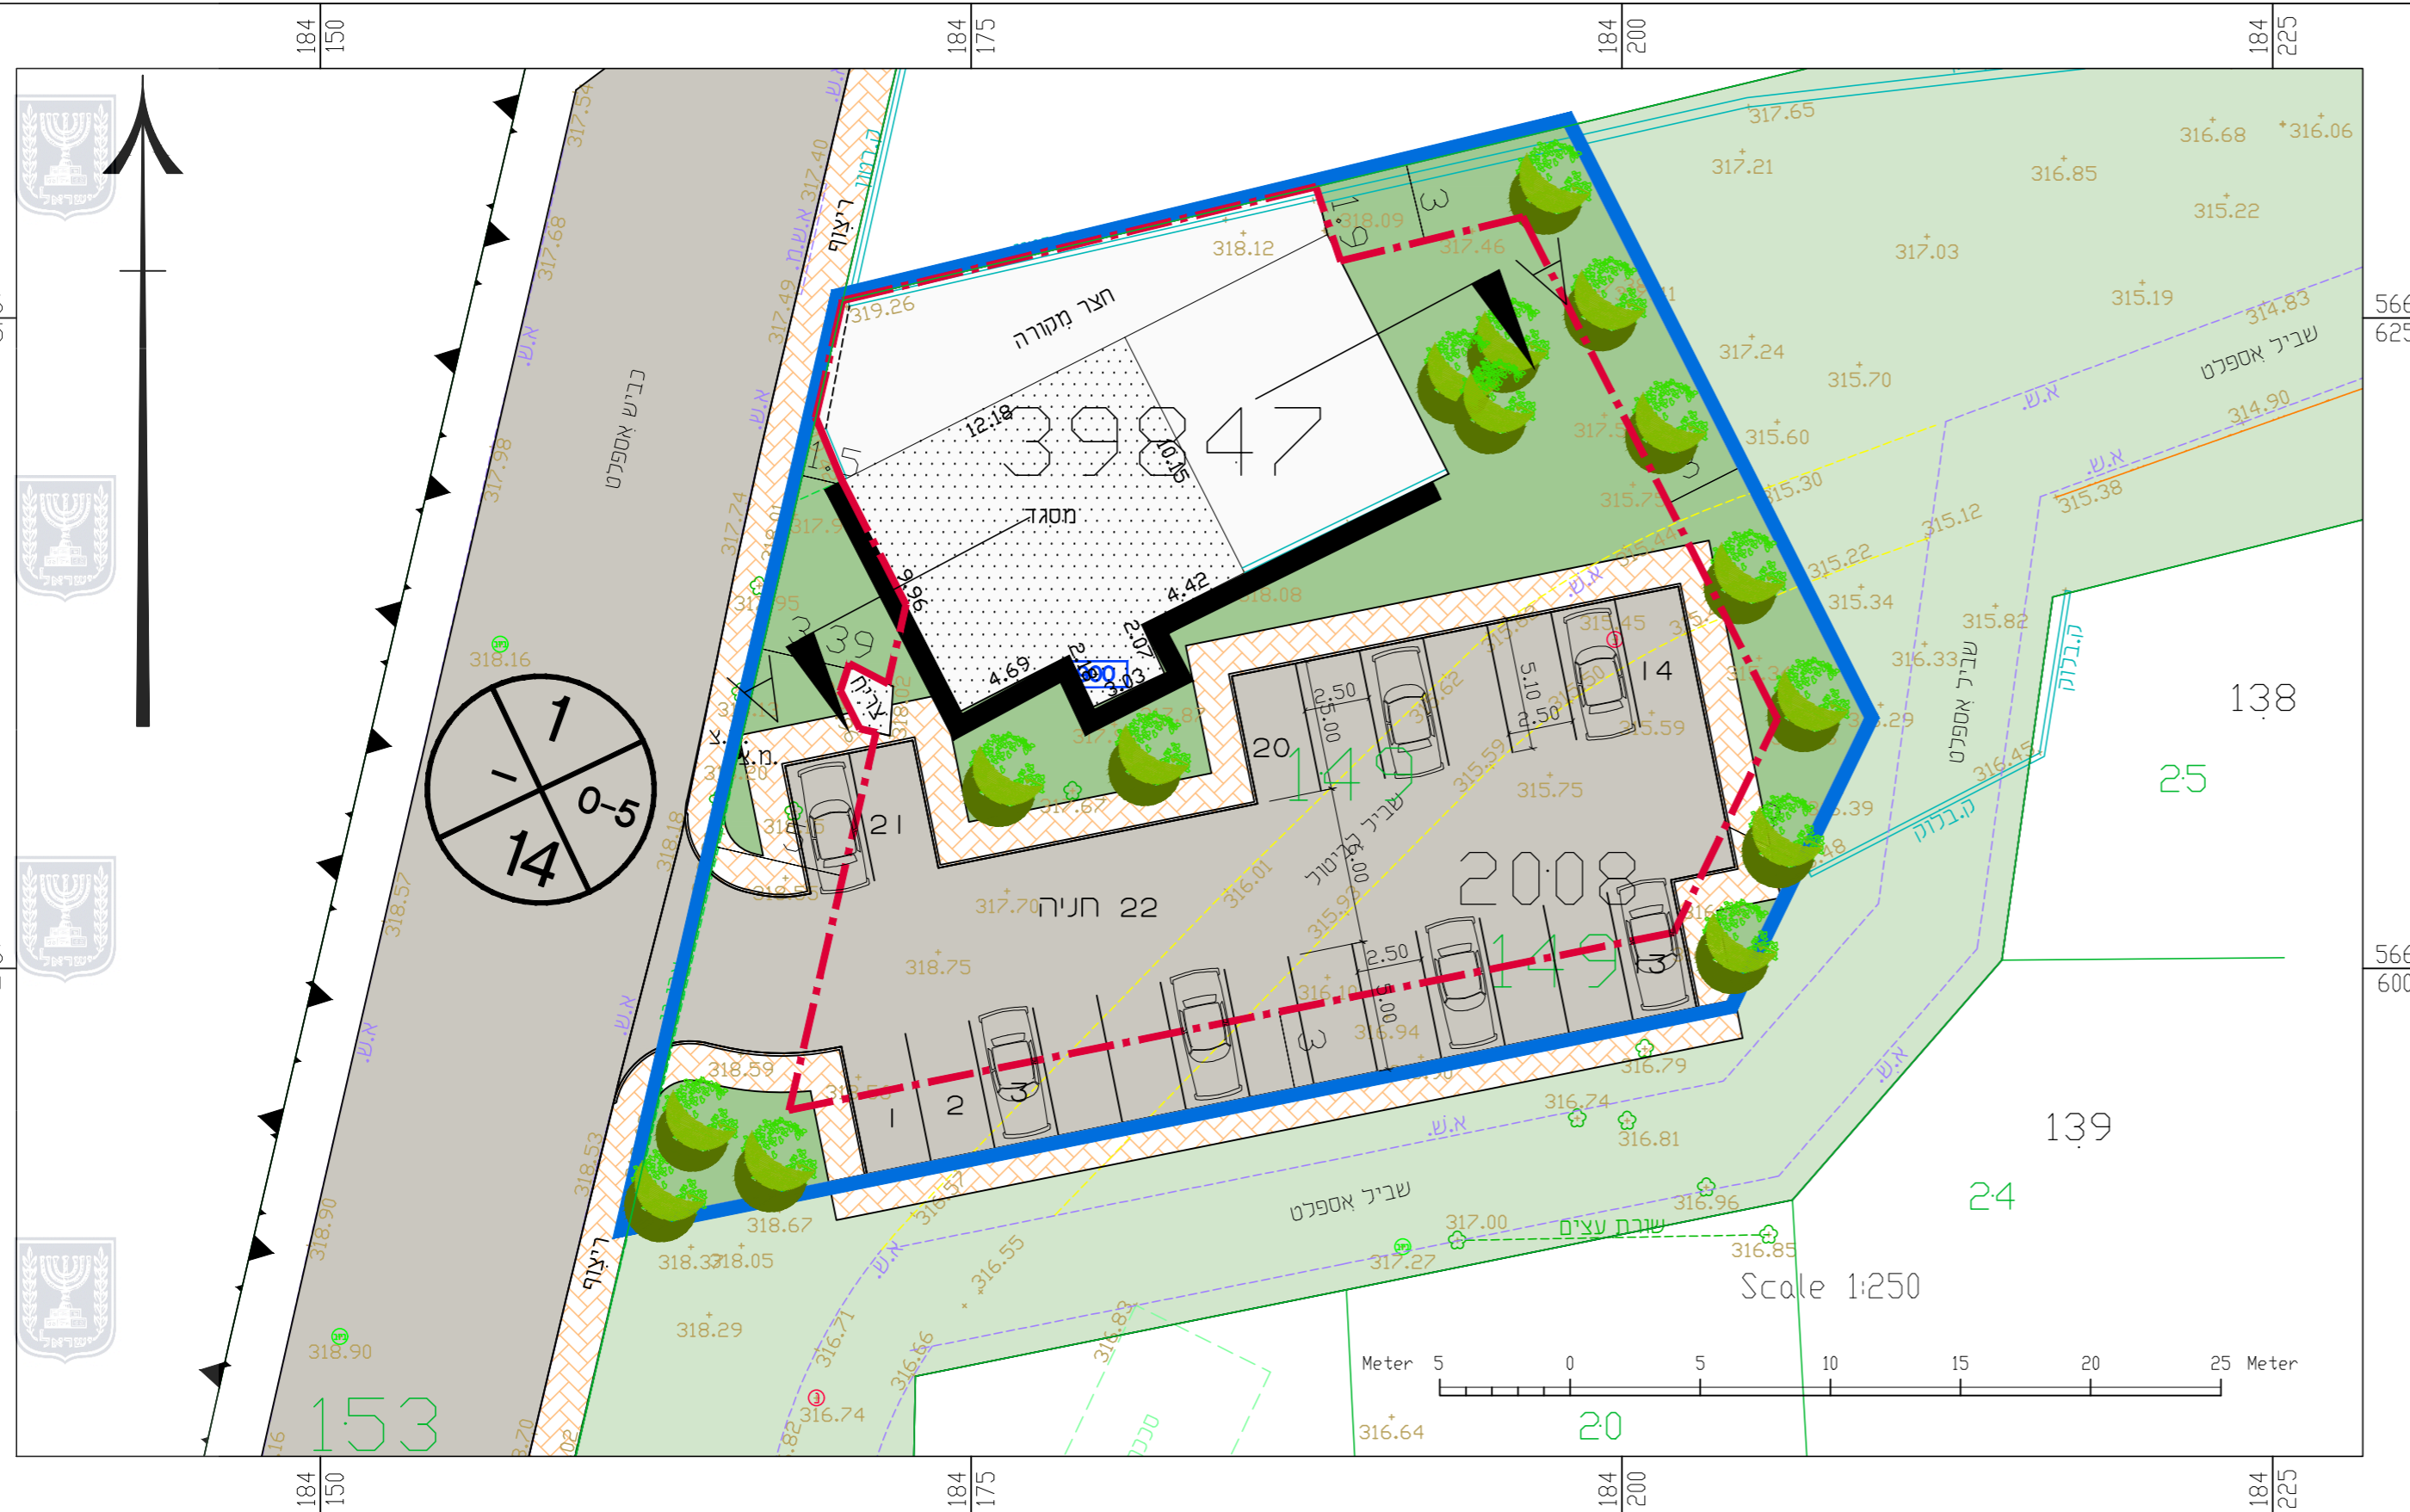

שמות וחתימות:	
שם: אדרי אחמד אבו עאבד	עורך התוכנית
תאריך: דאר אדריכלים	