

חוק התכנון והבנייה, התשכ"ה - 1965
תכנית מפורטת


תוכנית מס' 605-0457549

מגורים ברזי בת שבע 14,
שכי נווה מנחם, באר שבע

נספח בינוי		גליון 1 מתוך 1	
מחוז	דרום	מרחב תכנון מקומי	באר שבע
רשות מקומית	באר שבע	ישוב	באר שבע
תאריך	5.7.18	שם התרשים	קנ"מ
		ת. העמדה	1:250

שמות ודתימות:

עורך הנספח	שם:	רון שקד	דתימה:
גורם מאשר	שם:		תאריך:
	תאריך:		דתימה:

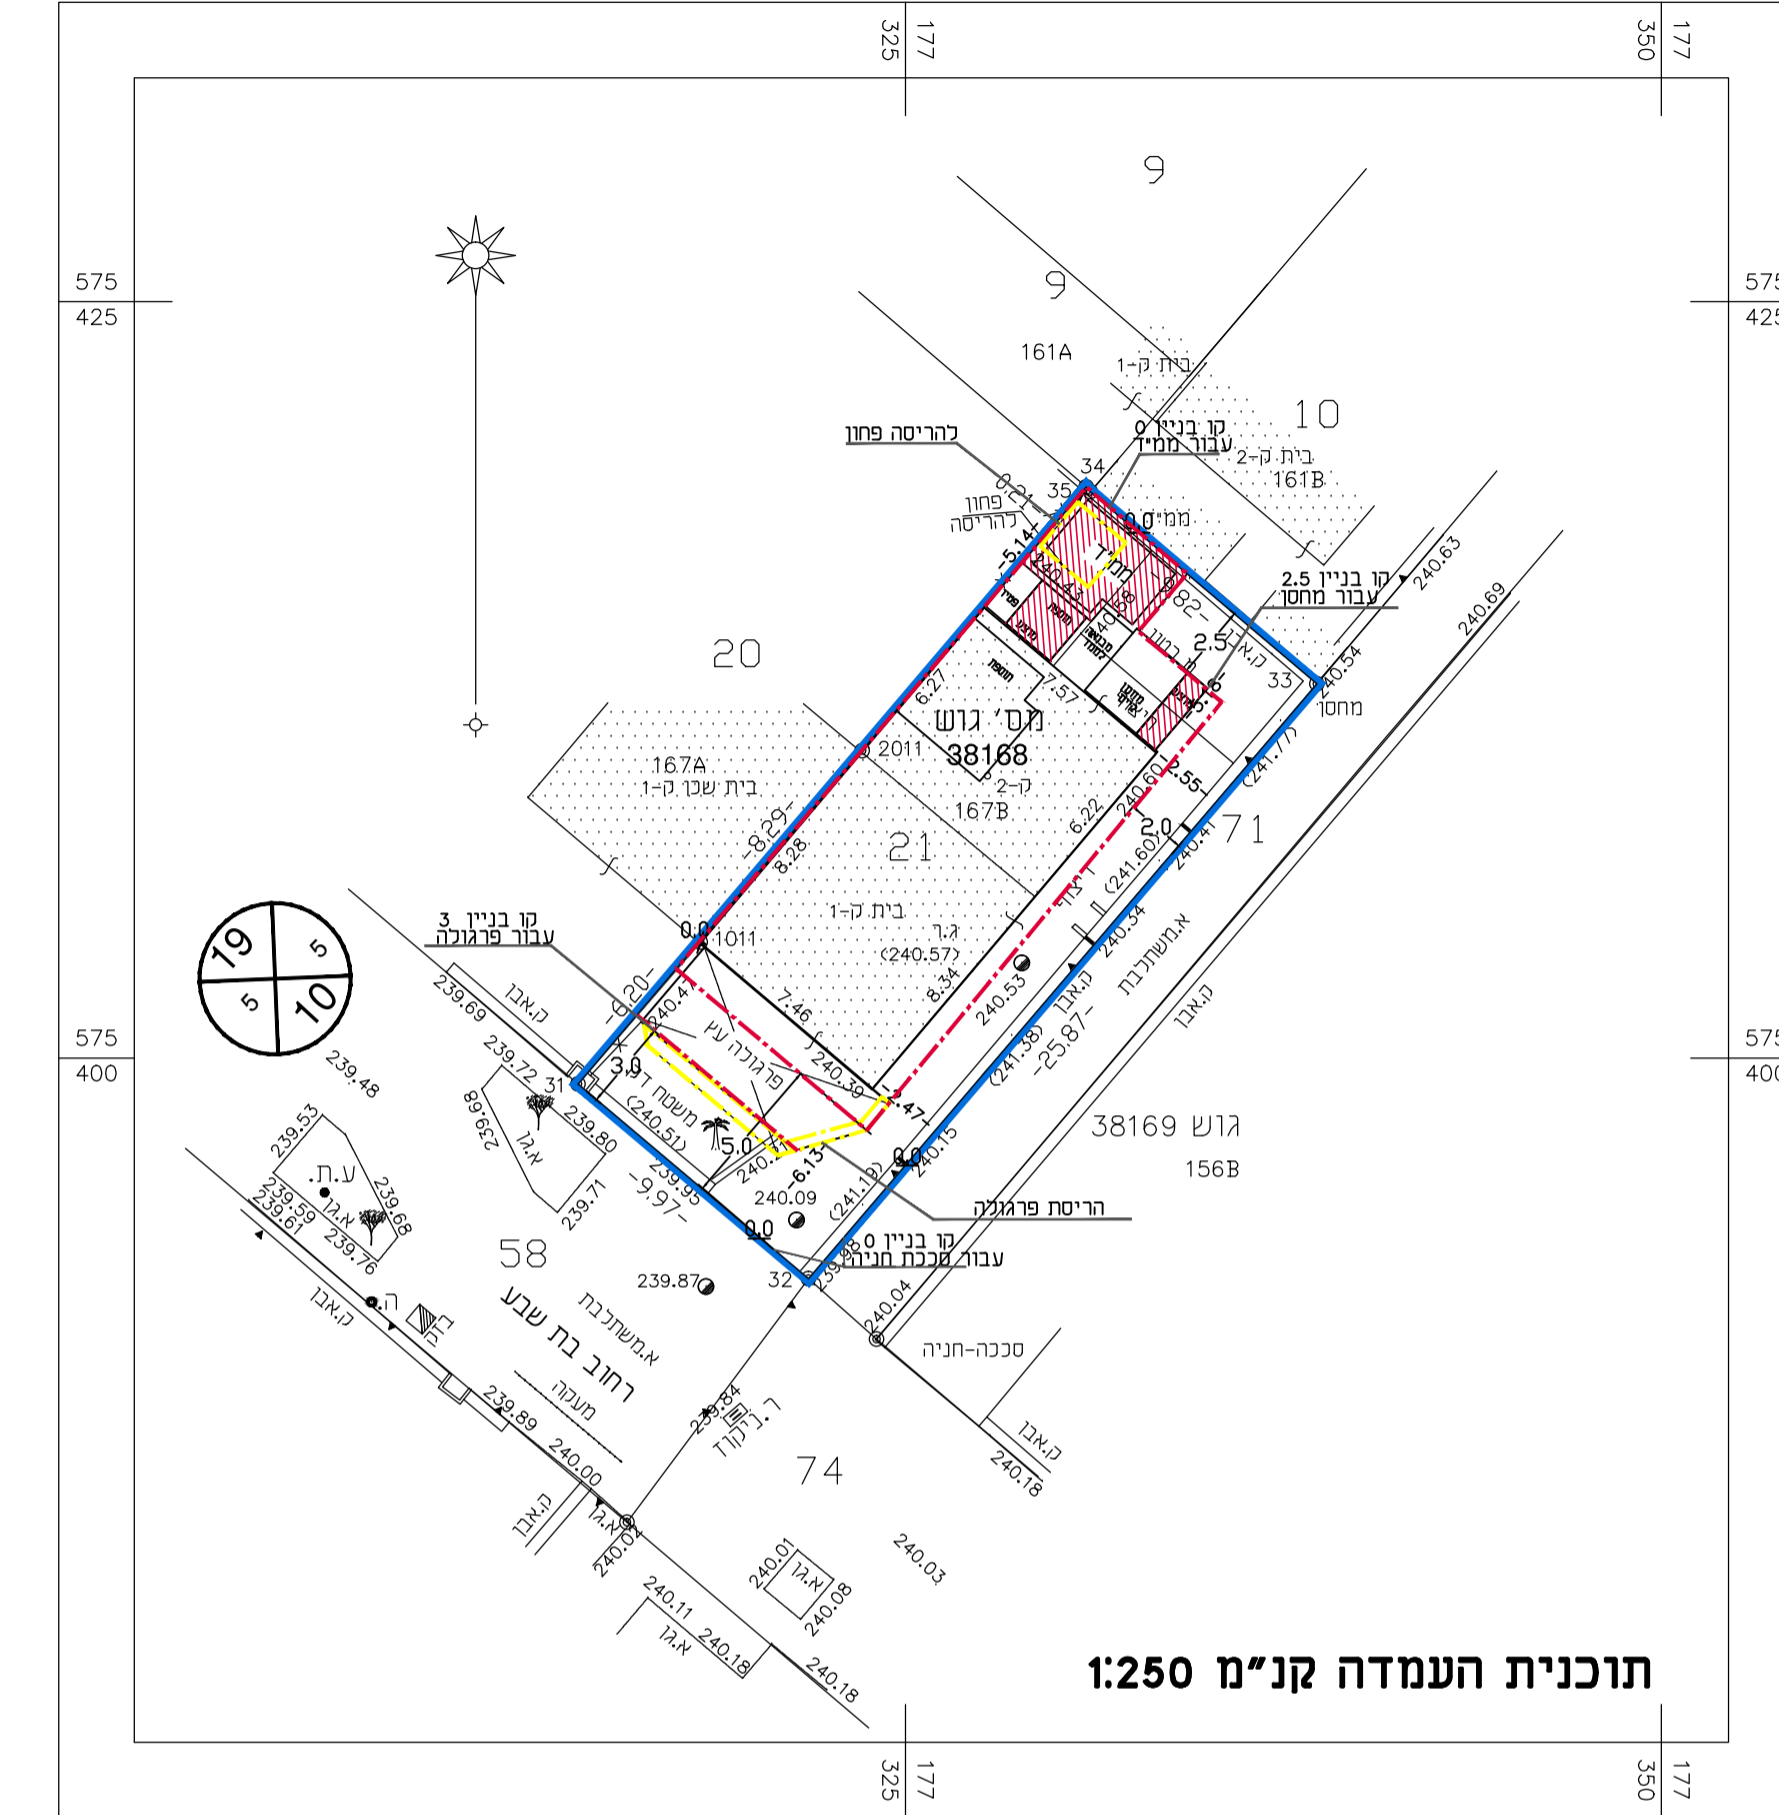

- מקרא :**
- גבול חלקה ומספרה
 - גבול התכנית
 - קו בנין
 - מבנה קיים
 - תוספת בניה
 - מספר הדרך, קו בניין, רוחב הדרך
 - גבול גוש
 - להריסה

חישוב שטח קנ"מ 1:200

חישוב שטח רזוספת קומה א'

שטח קומה א' קיים ביותר	16.23
הרדודות	3.49x7.46=26.03
תוספת	4.25x0.42=1.78
שטח תוספת קומה א'	27.81
סריכ שטח קומה א'	44.04

קיים: 16.23 מ"ר

