

תשריט ניהול ומיפול במי נגר עילי וניקוז

נספח לתכנית מס' 651-0691253


מתקן פוטו וולטאי ניר עם

גיליון 2 מתוך 2

| | |
|---------|-------------------|
| מנחה | תחולה |
| | תיאור |
| 08.2019 | תאריך עריכת הנספח |
| 1:1,250 | קנ"מ |

שמות וחתימות:

| | | |
|--------|-----------------------------------|---------------|
| חתימה: | שם: יעקב פרויס | עורך הנספח |
| | תאגיד: גיאו טבע ייעוץ סביבתי בע"מ | |

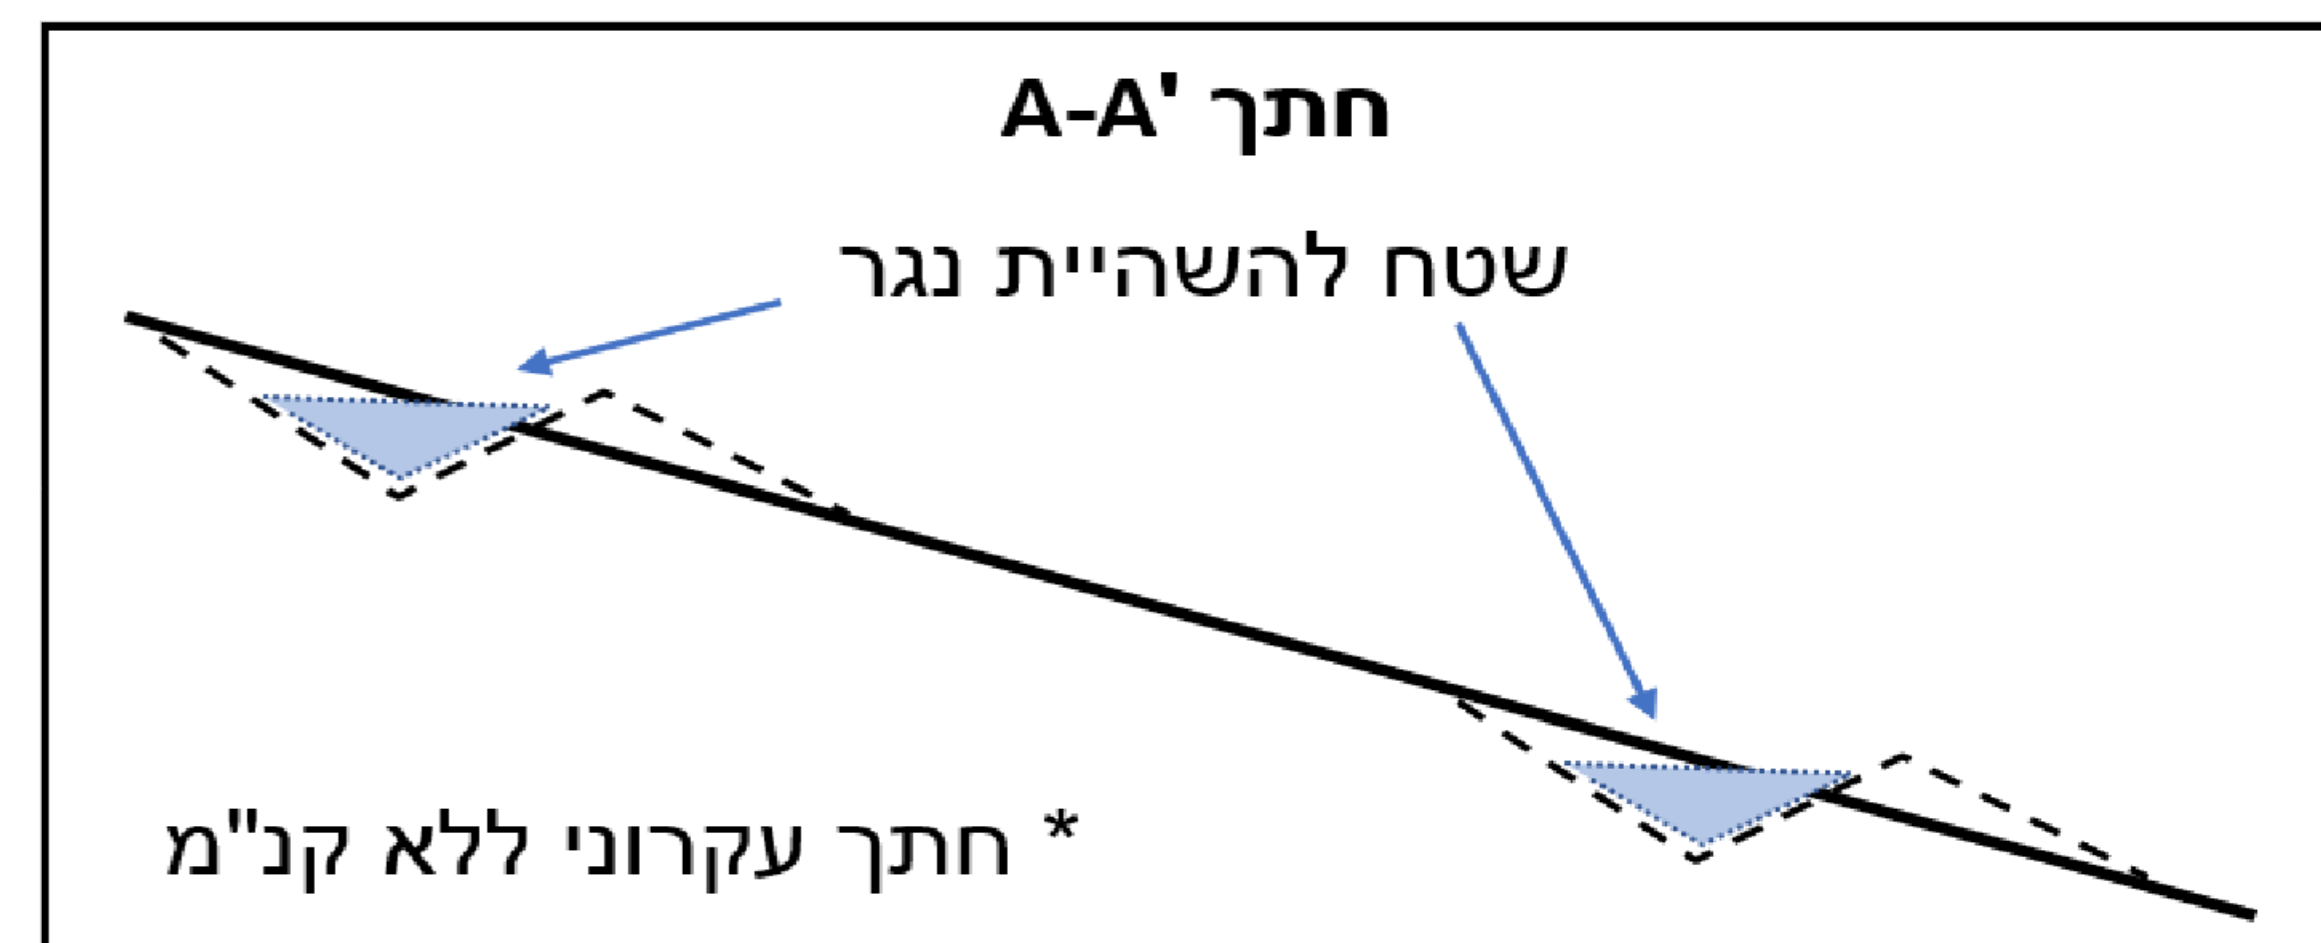

ראה מידות והסבר לפרט השיחים ופרטים נוספים בנספח הניקוז *

מקרא

| | | |
|------------|----------------|------------|
| שטח התכנית | ניקוז קיים | שיחים |
| אגני משנה | ניקוז מוצע | כיסוי צמחי |
| | תעלות | קווי גובה |
| | מתקן פיזור נגר | חתך עקרוני |
| | מעביר אירי | |

