
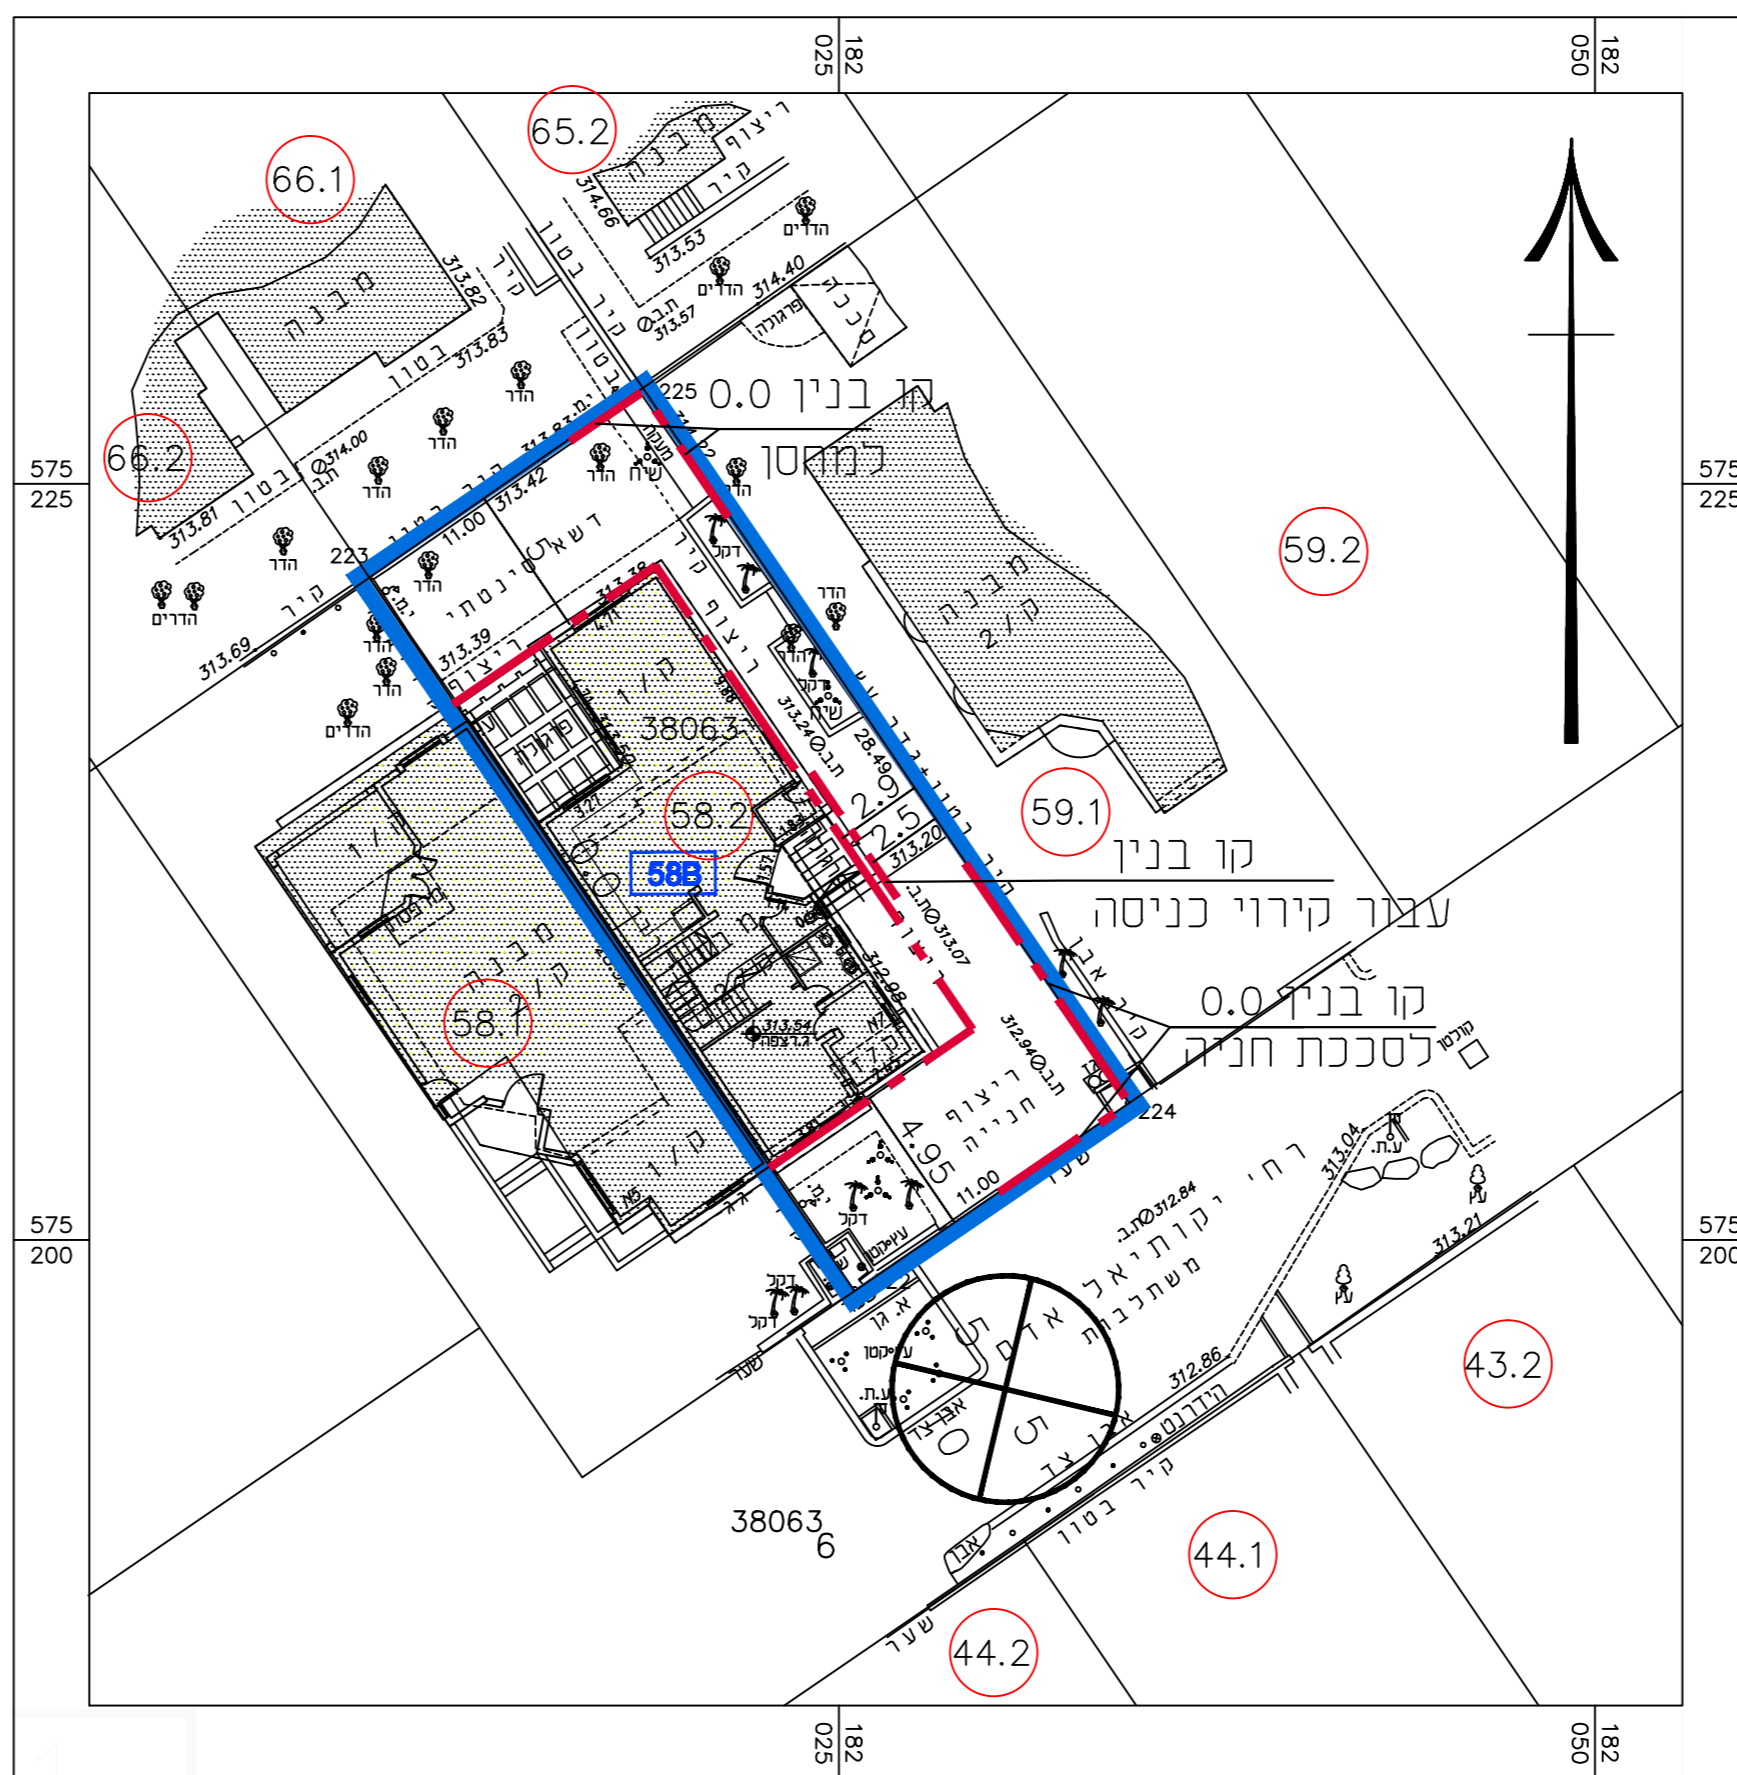
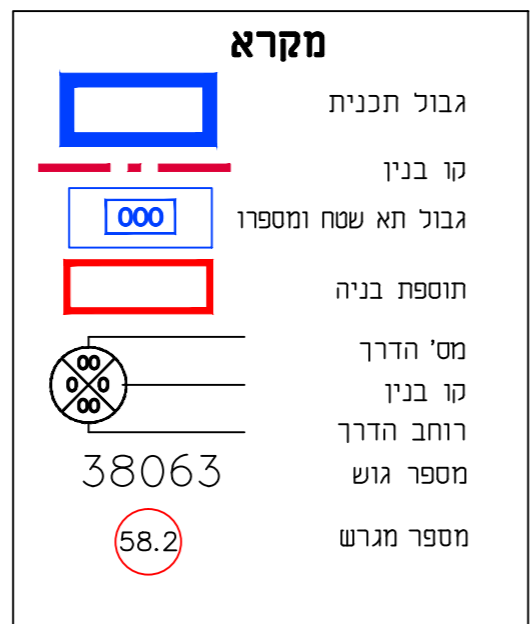


תרשים מצב מאושר קנ"מ 1:250

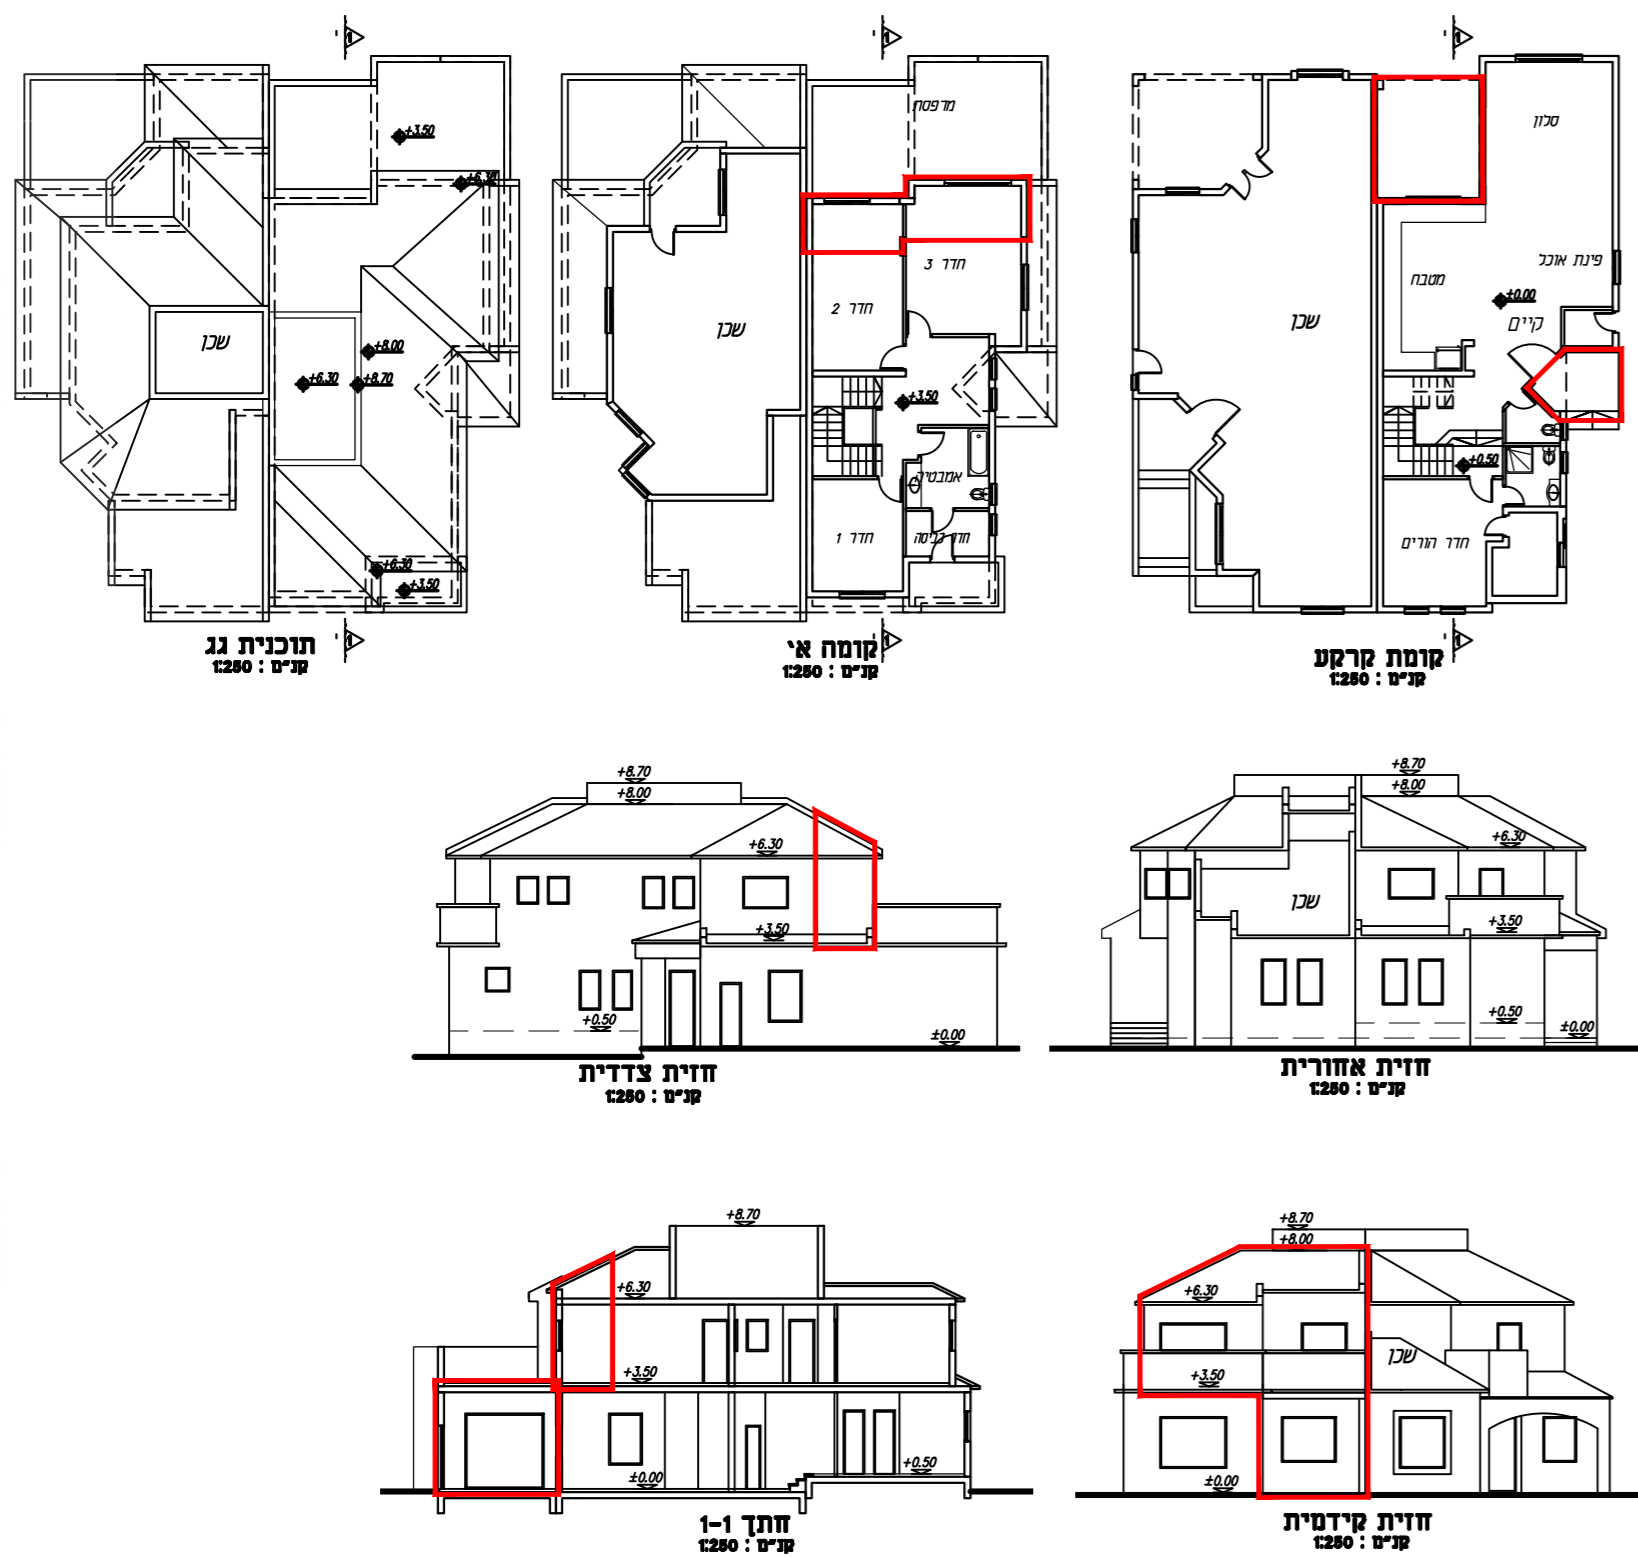

חוק התכנון והבנייה, התשכ"ה - 1965 תכנית מפורטת	
מס' 605-0720722	
מגורים ברח' יקותיאל אדם 7 שכונה רמות, באר שבע	
נספח בינוי מנחה המחייב לגבי מיקום התוספות	
מחוז	דרום
מרחב תכנון מקומי	באר-שבע
רשות מקומית	באר-שבע
ישוב	באר-שבע
תאריך	21.07.2019
שם התרשים	קנ"מ
נספח בינוי	1:250
תרשים נוסף	-
תרשים נוסף	-
שמות ודתימות:	
עורך הנספח	שם: רינה ויגדר תאריך: רינה ויגדר חנדי אדריכלית
גורם מאשר	שם: תאריך: חתימה: חתימה: