


שימוש קרקע	סה"כ שטח מ"ר	דרישות התקן רכב פרטי	רכב פרטי	סופק
תעשייה	915	2	4	2
סה"כ		2	4	2

טבלת דרישות מקומות חניה לפי הנחיות חוק תכנון ובניה

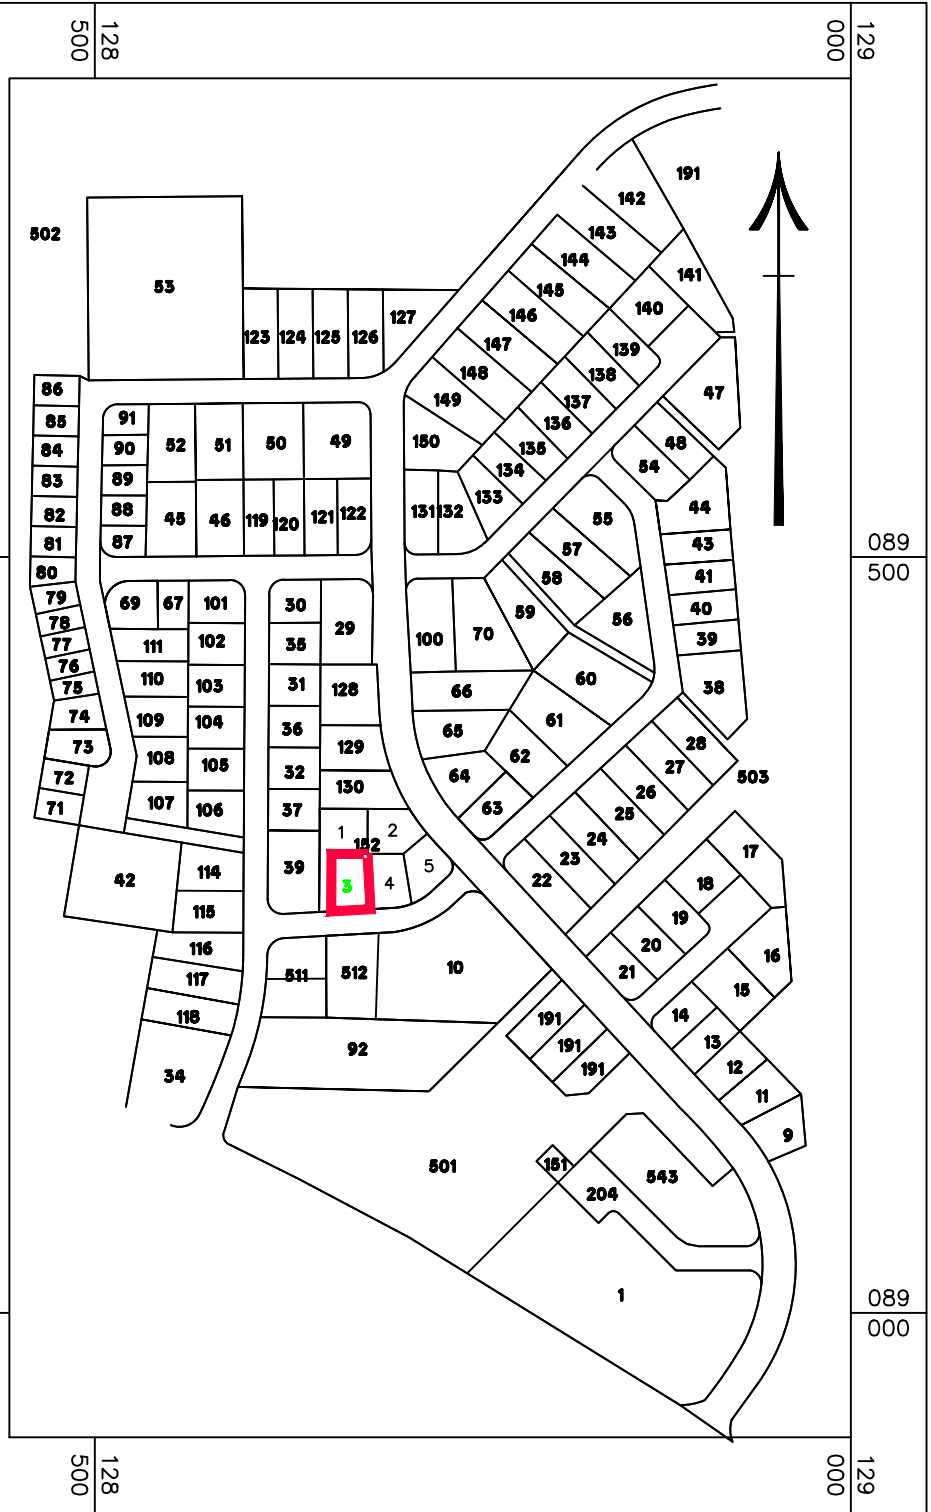


תרשים סביבה קנה מידה 1:2500

אזור תעשייה רהט
מגרש 152/3

נספח תנועה לחנייה תפעולית
תכנית מס' 618-0717587

המועצה: אבו אעמר אברהם
עורך התכנית: יוסף אלעזאפי
עורך המסמך: אל עזאפי יוסף
רחם 7/160
פז: 054-6367251, פקס: 08-9918630
בעל הקרקע: מנהל מרקעי ישראל
קנה-מידה: 1 : 250
תאריך עידכון: 23/10/2019

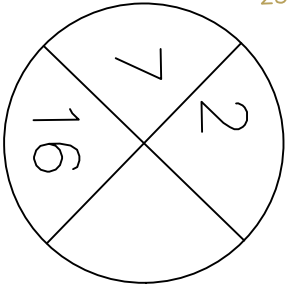

כביש אספרט

כביש אספרט

