


להפקיד את התכנית  
 10/11/2019

תאריך יו"ר הוועדה המחוזית

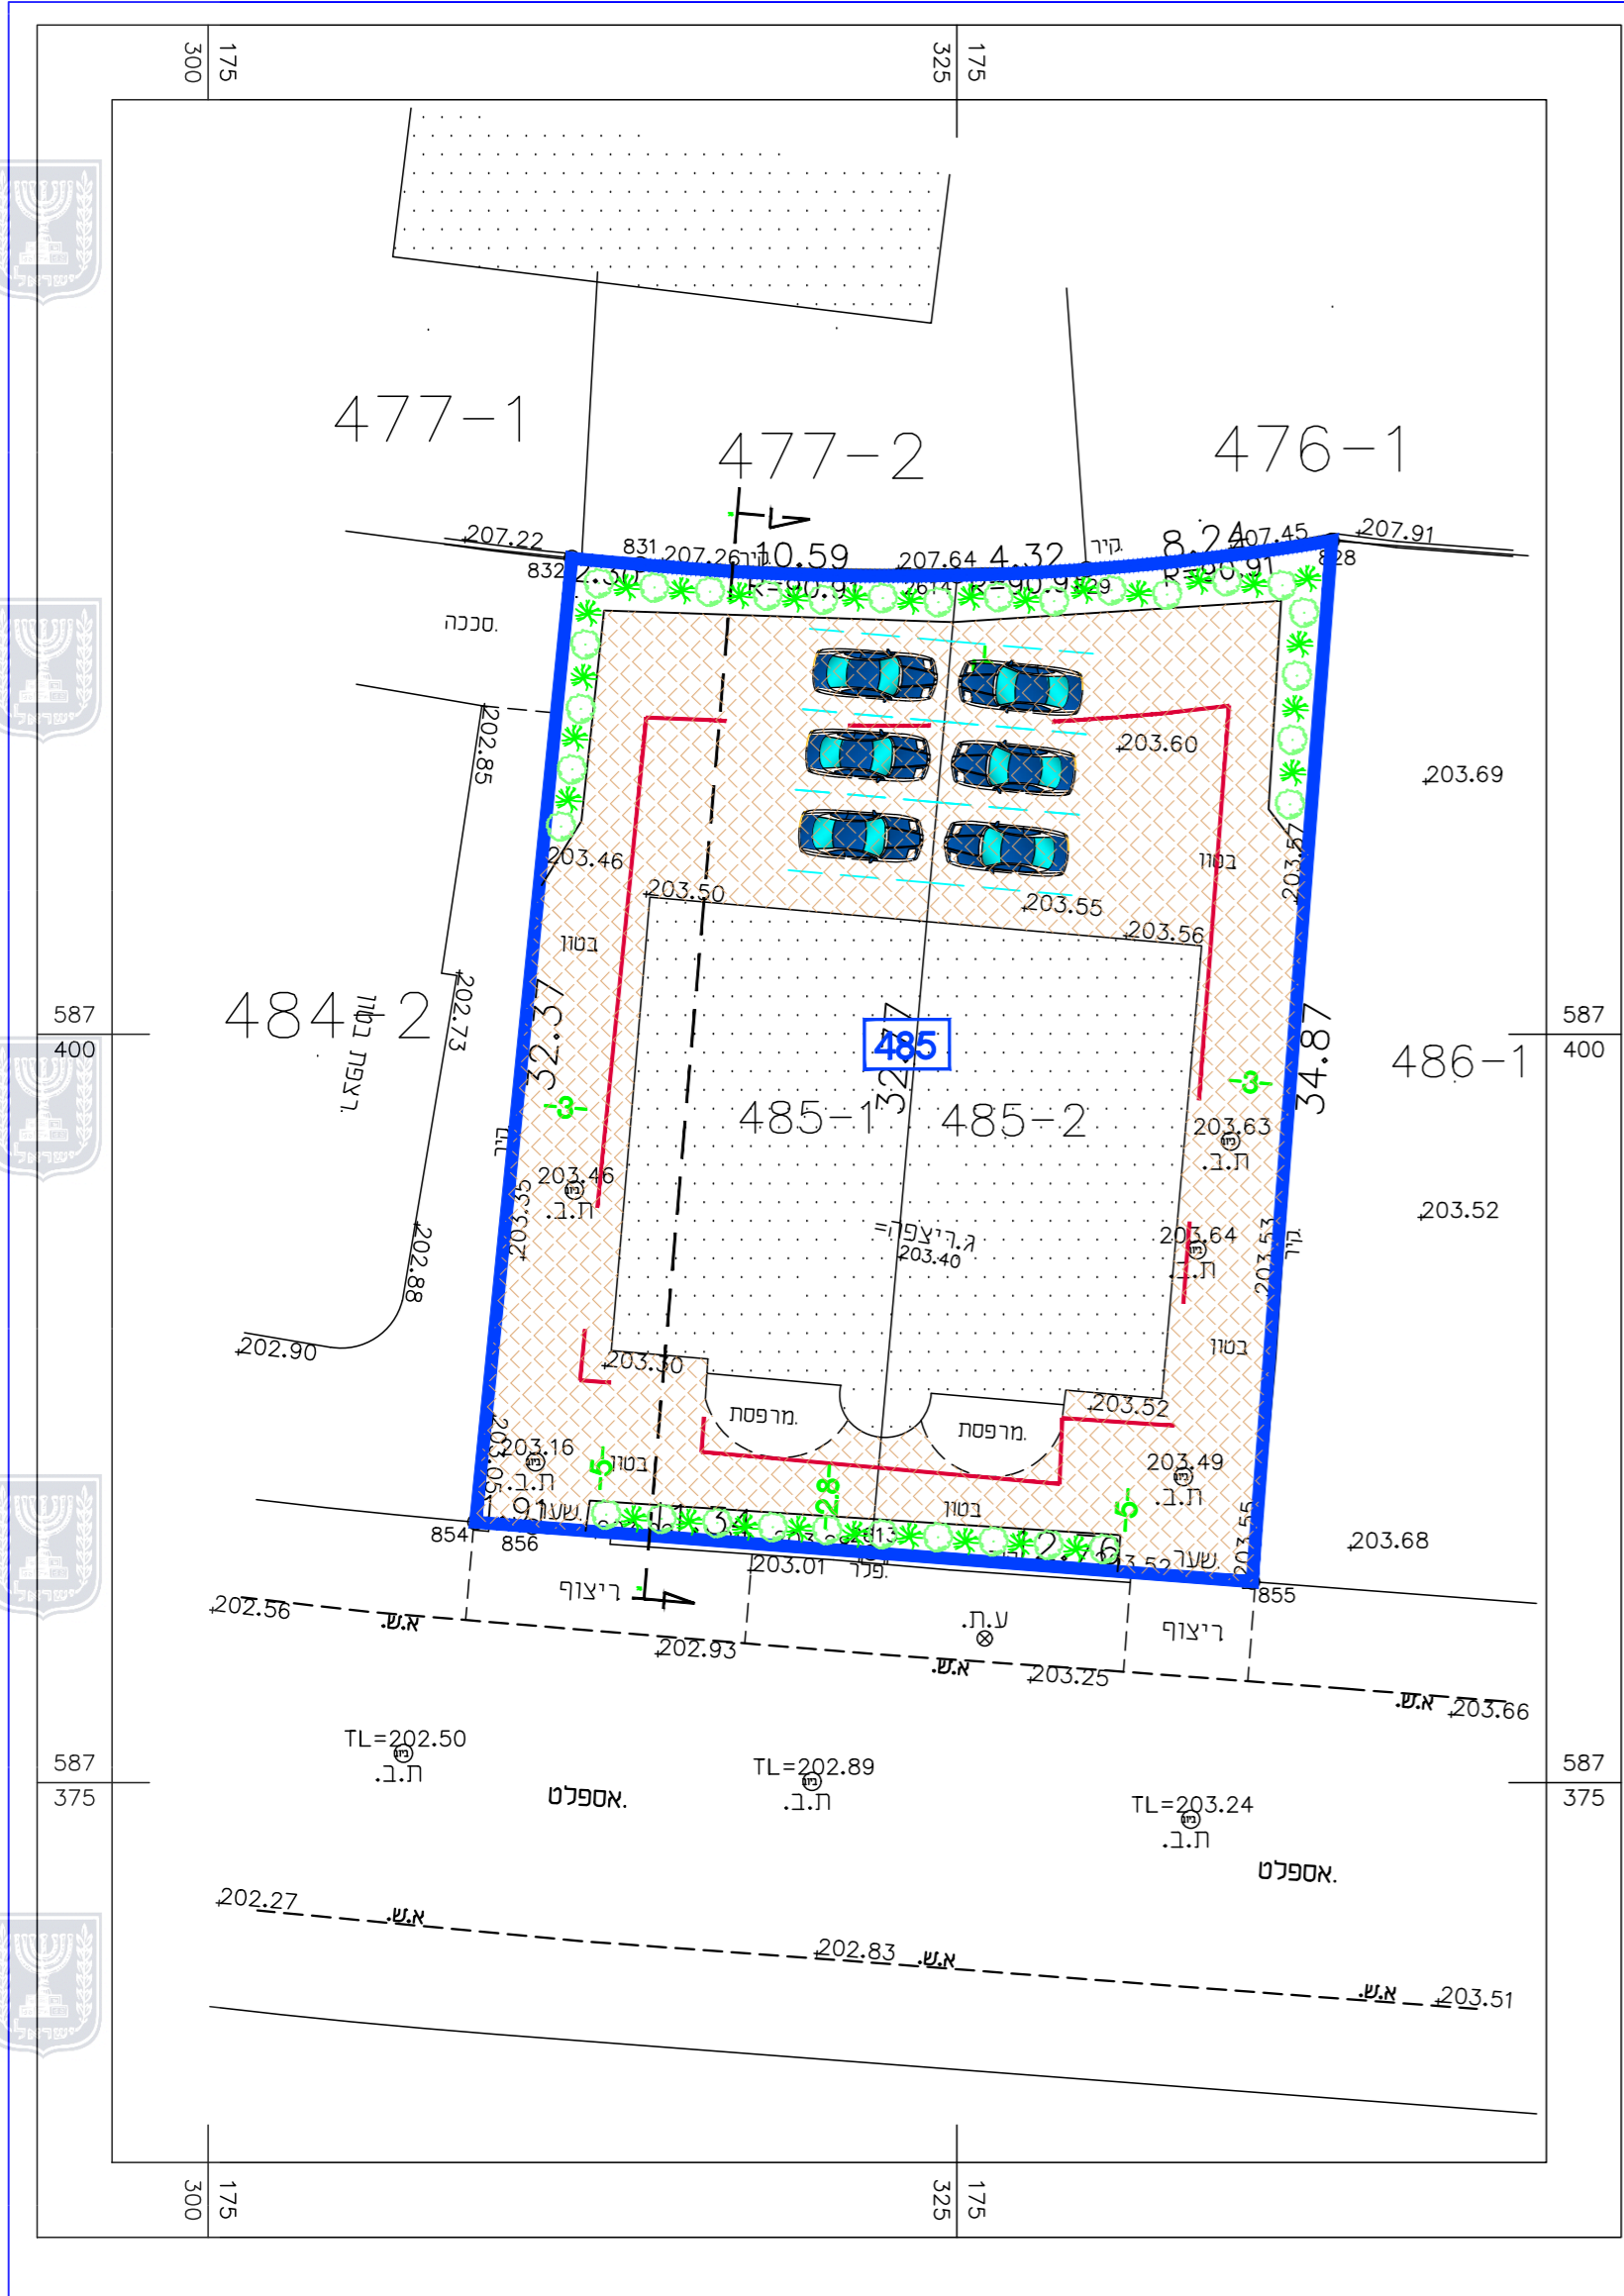

- מקרא:
- גבול התכנית
  - גבול מגרש
  - מגרש ומספרו 34
  - קו בניין
  - מבנה קיים
  - מס' גוש 100217
  - עצים נטיעות
  - רצוף
  - מספר הדרך 5
  - קו בניין רוזב הדרך


חוק התכנון והבניה, התשכ"ה-1965  
 תכנית מפורטת

מס" 618-0723684  
 מתחם 5 מגרשים A584,584B, רהט

נספח בינוי מנחה  
 קנ"מ 1:100

עורך נספח הבנוי  
 אלשאפעי יוסף

אלשאפעי יוסף  
 תכנון והנדסה  
 רחוב שכיף 7, בית שני 180  
 ת.ד. 88367 מיקוד 6150  
 טל: 089998430  
 פקס: 089780004  
 089998430  
 Email: shafheerinter.net.il

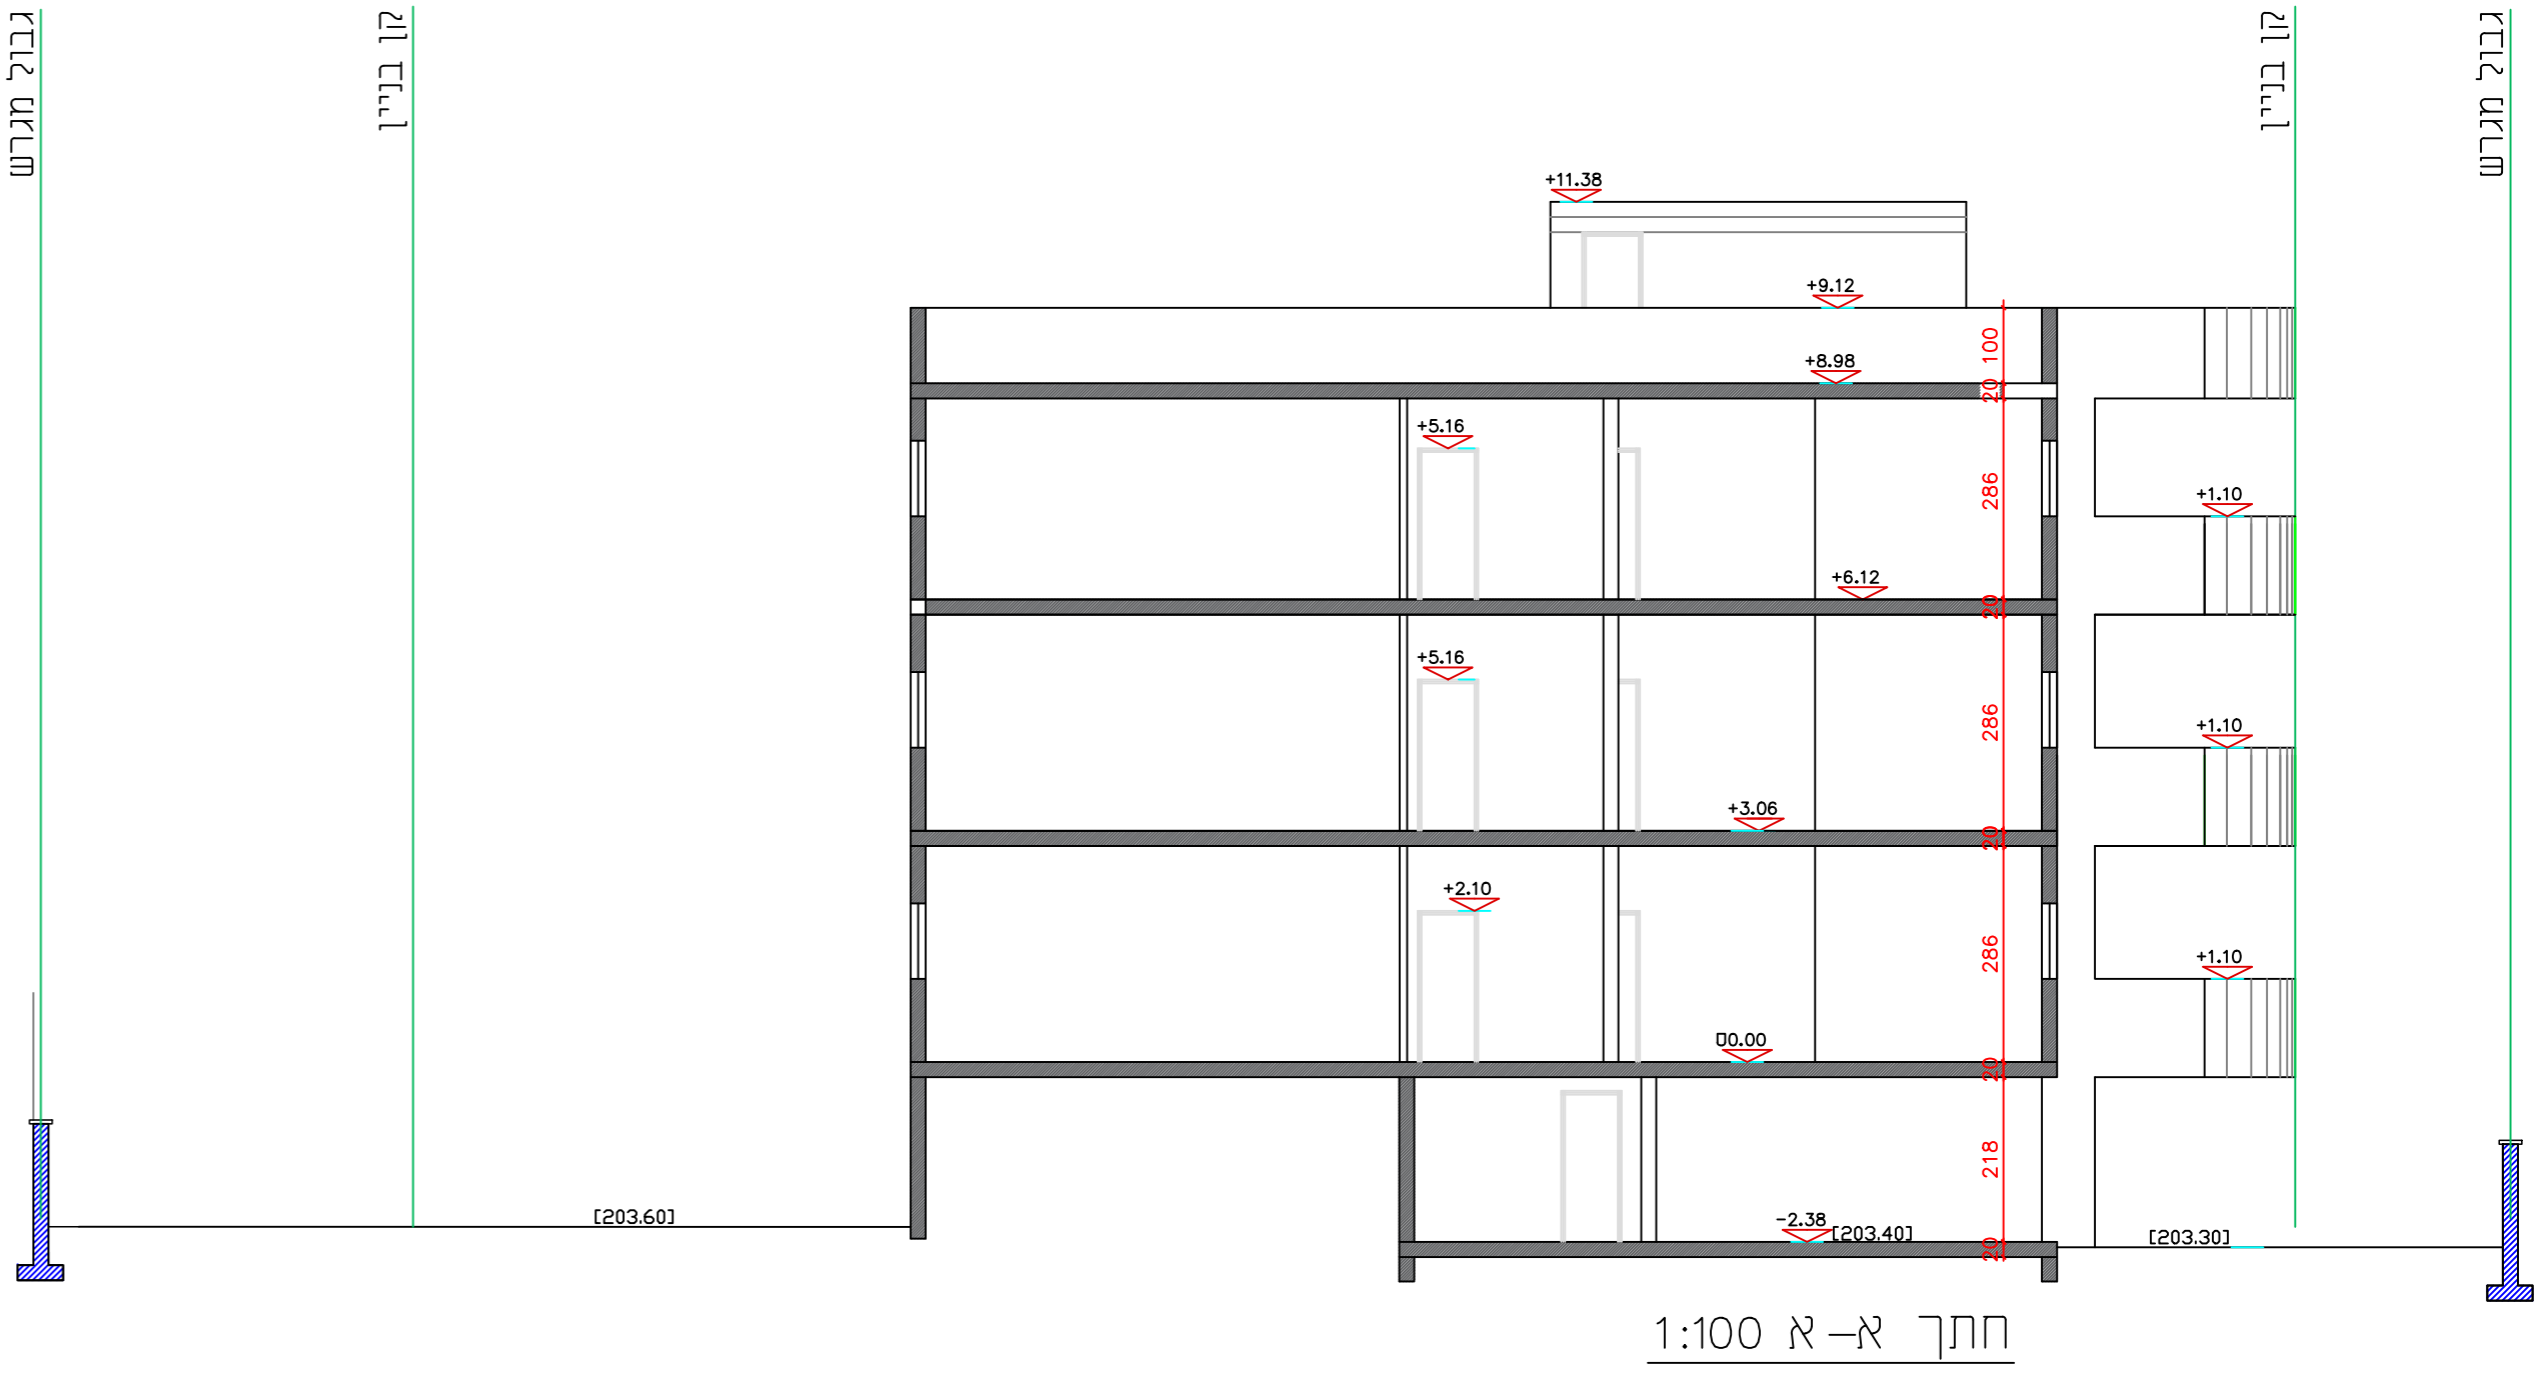

חתך א-א 1:100