

ארגז כלים לשמירה על עצים קיימים


ארגז כלים לשמירה על עצים קיימים

651-0670687

דרך 293 ומחלף בית הגדי

גליון 1 מתוך 1

תחולה	מנחה ומחייב לעניין שבילי אופניים שבילי מטיילים ודרכים חקלאיות.
תאריך עריכת הנספח	04/04/2021
קניימ	1:200

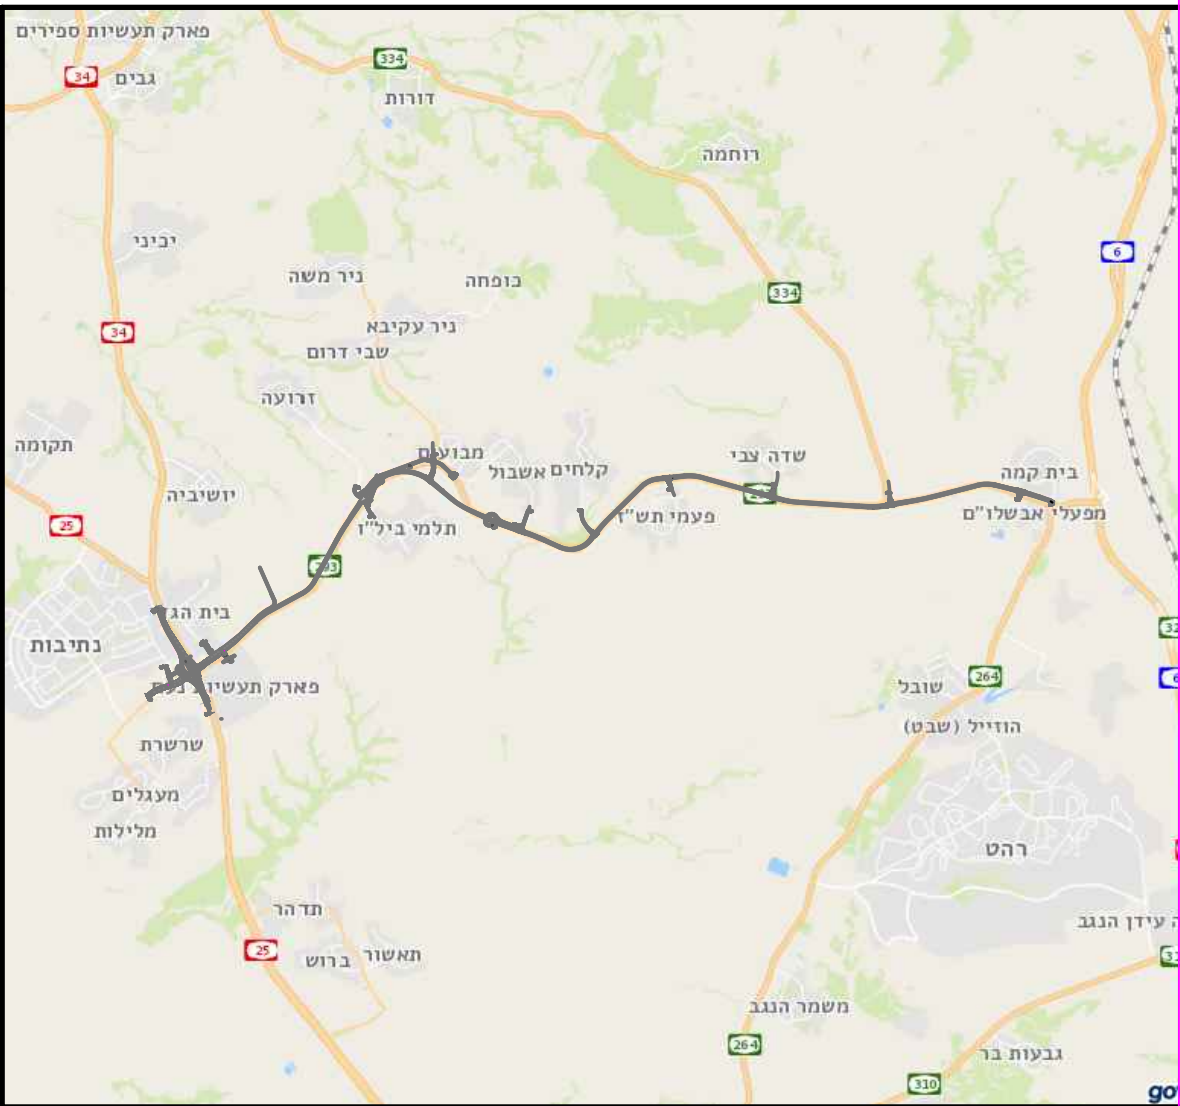

cjhr, vp,rui konhrv gk gmho ehnhho
n,u,l trdz vkho „hhyk kgerubu, vctho:

t/ ceygh
kgmhojshdrit
yghhgy
c/ chhr,
do hdu she
d/ ceygh
cg hdu
knbhg, dho

שמות ודחיתמות:


so:

,tdhs:


עורך
הנספח




המנהל הכלכלי והמנהל הכלכלי

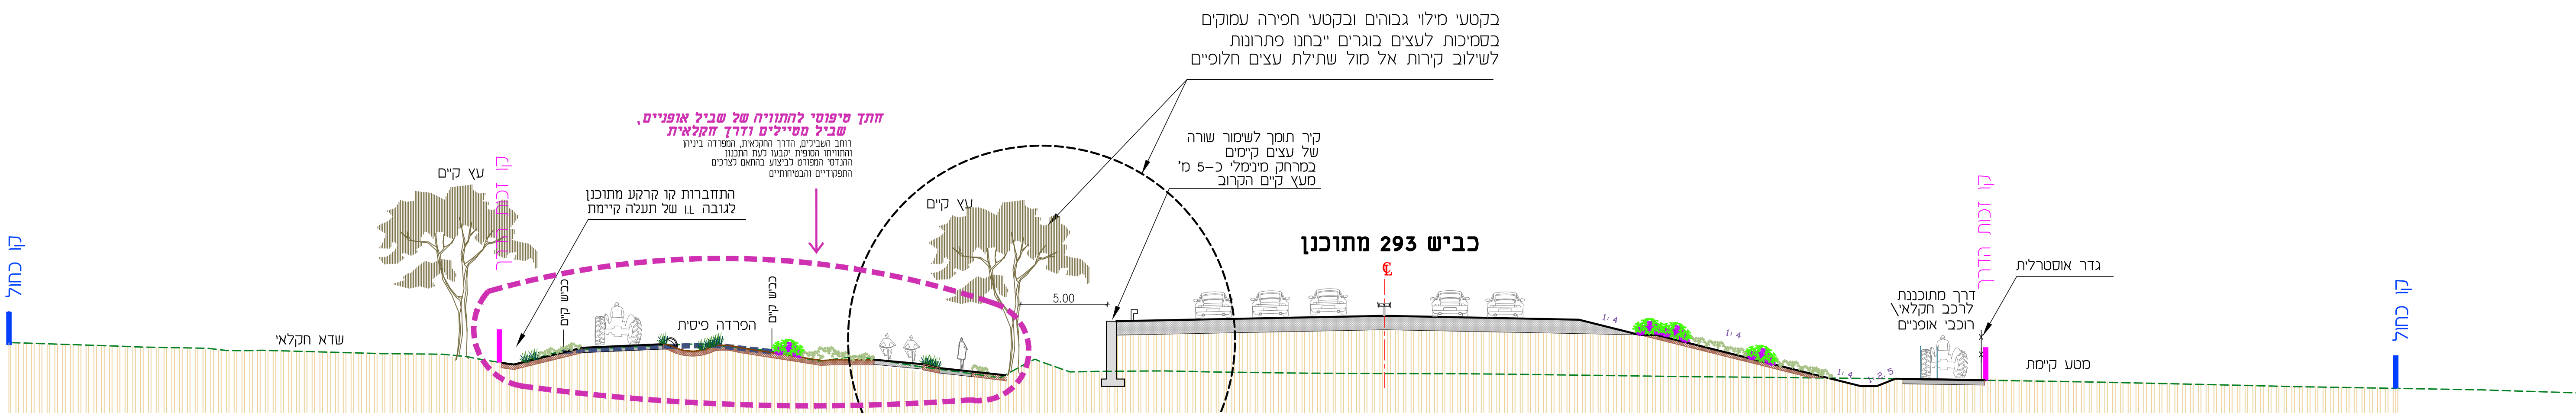


1 בניית קיר תומך לשימור עצים קיימים

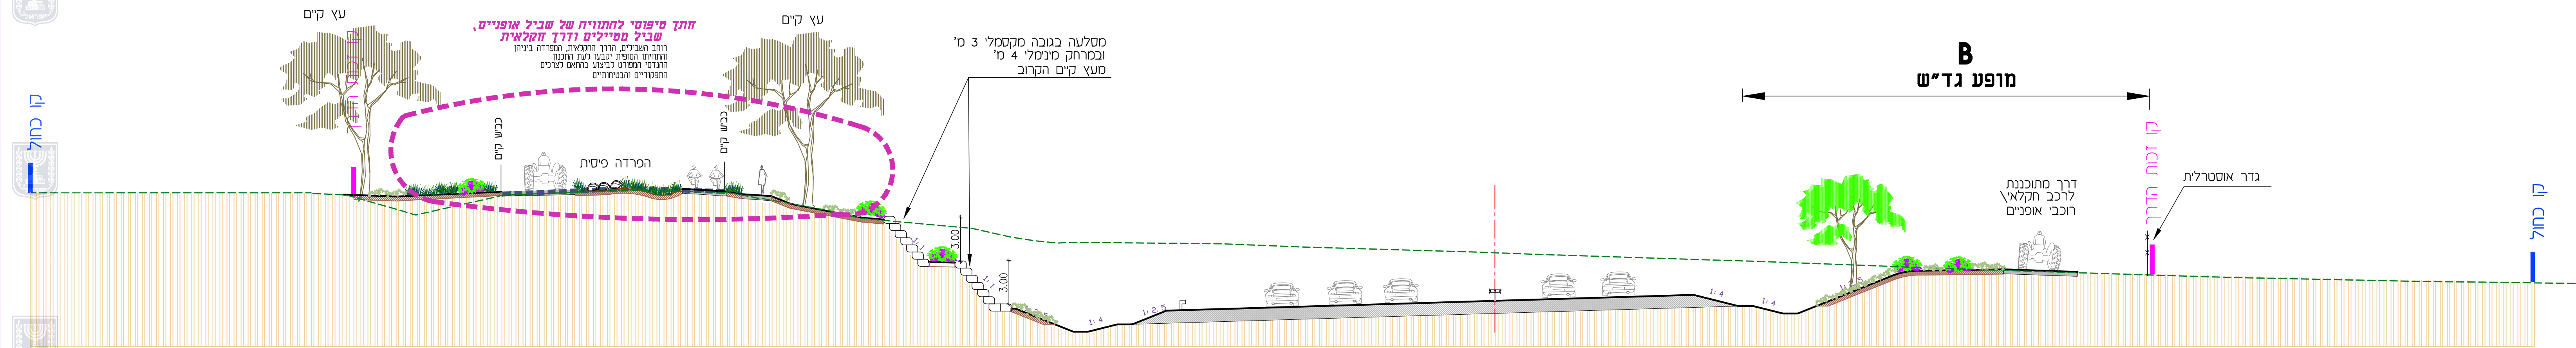


2 בניית מסלעה לשימור עצים קיימים

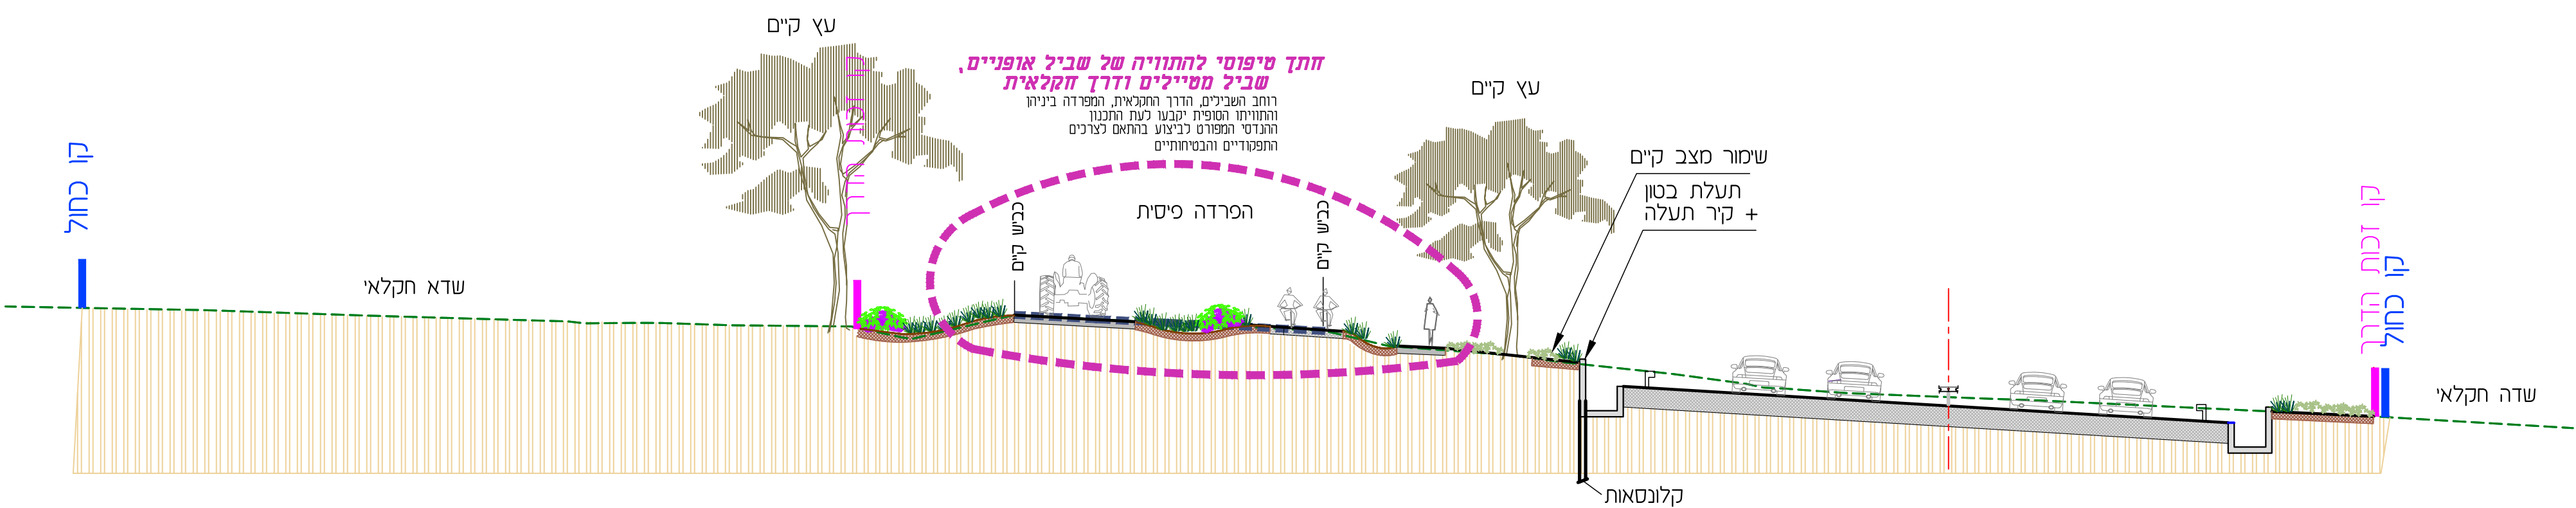

3 בניית תעלות בטון לשימור עצים קיימים

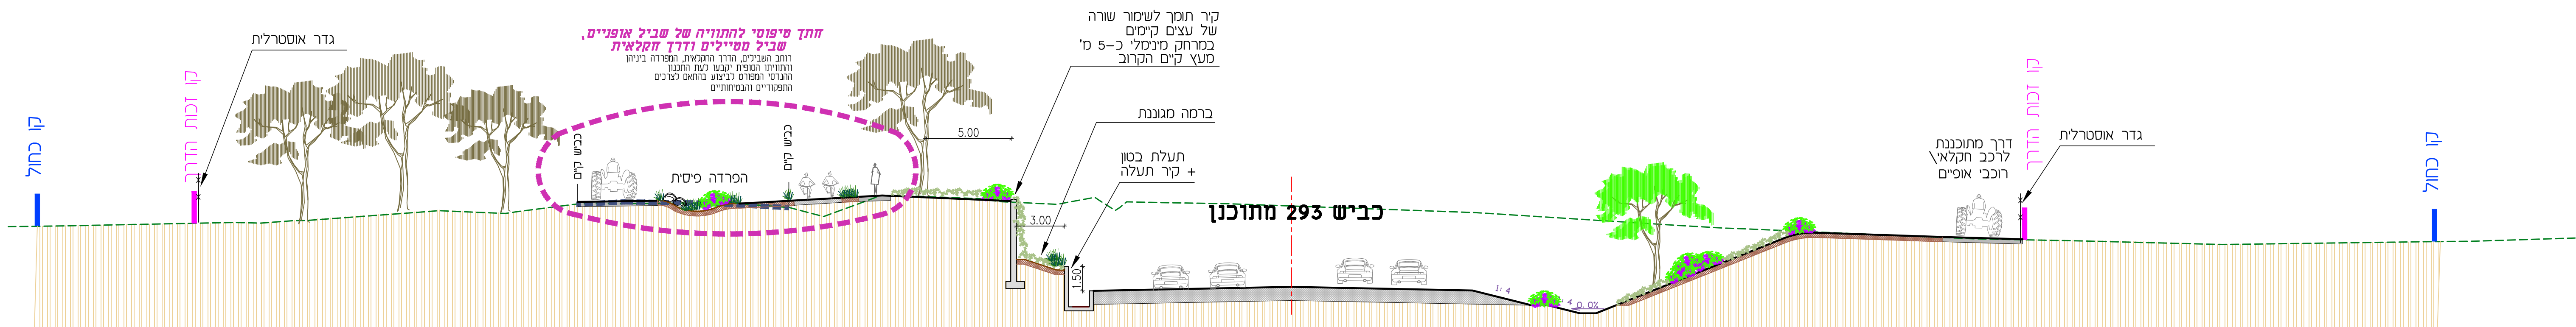

4 בניית טרסה

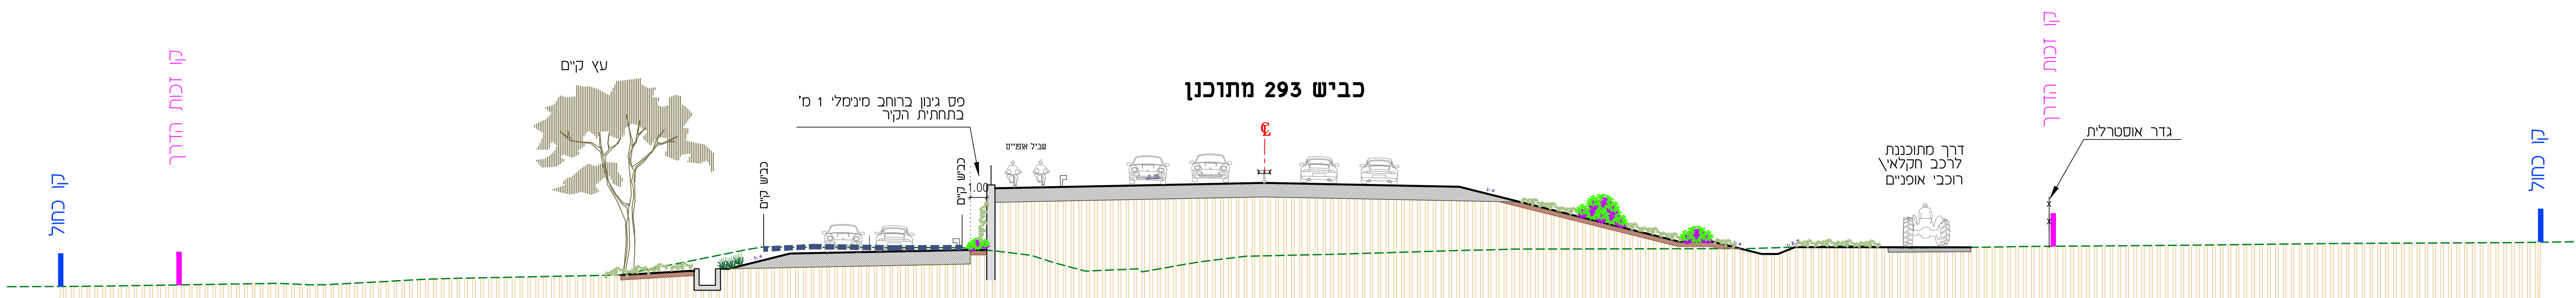

5 בניית קיר במילוי

6 הצמדת דרכי גישה