נספח תשתיות

651-0670687

דרך 293 ומחלף בית הגדי

גליון 1 מתוך 7

תחולה	רקע
תאריך עריכת הנספח	25/02/2021
קנ"מ	1:2500

מפתח גיליונות

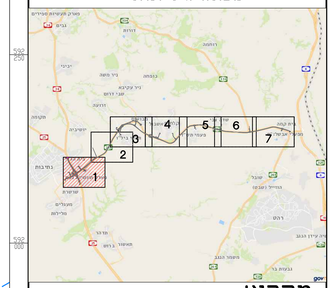

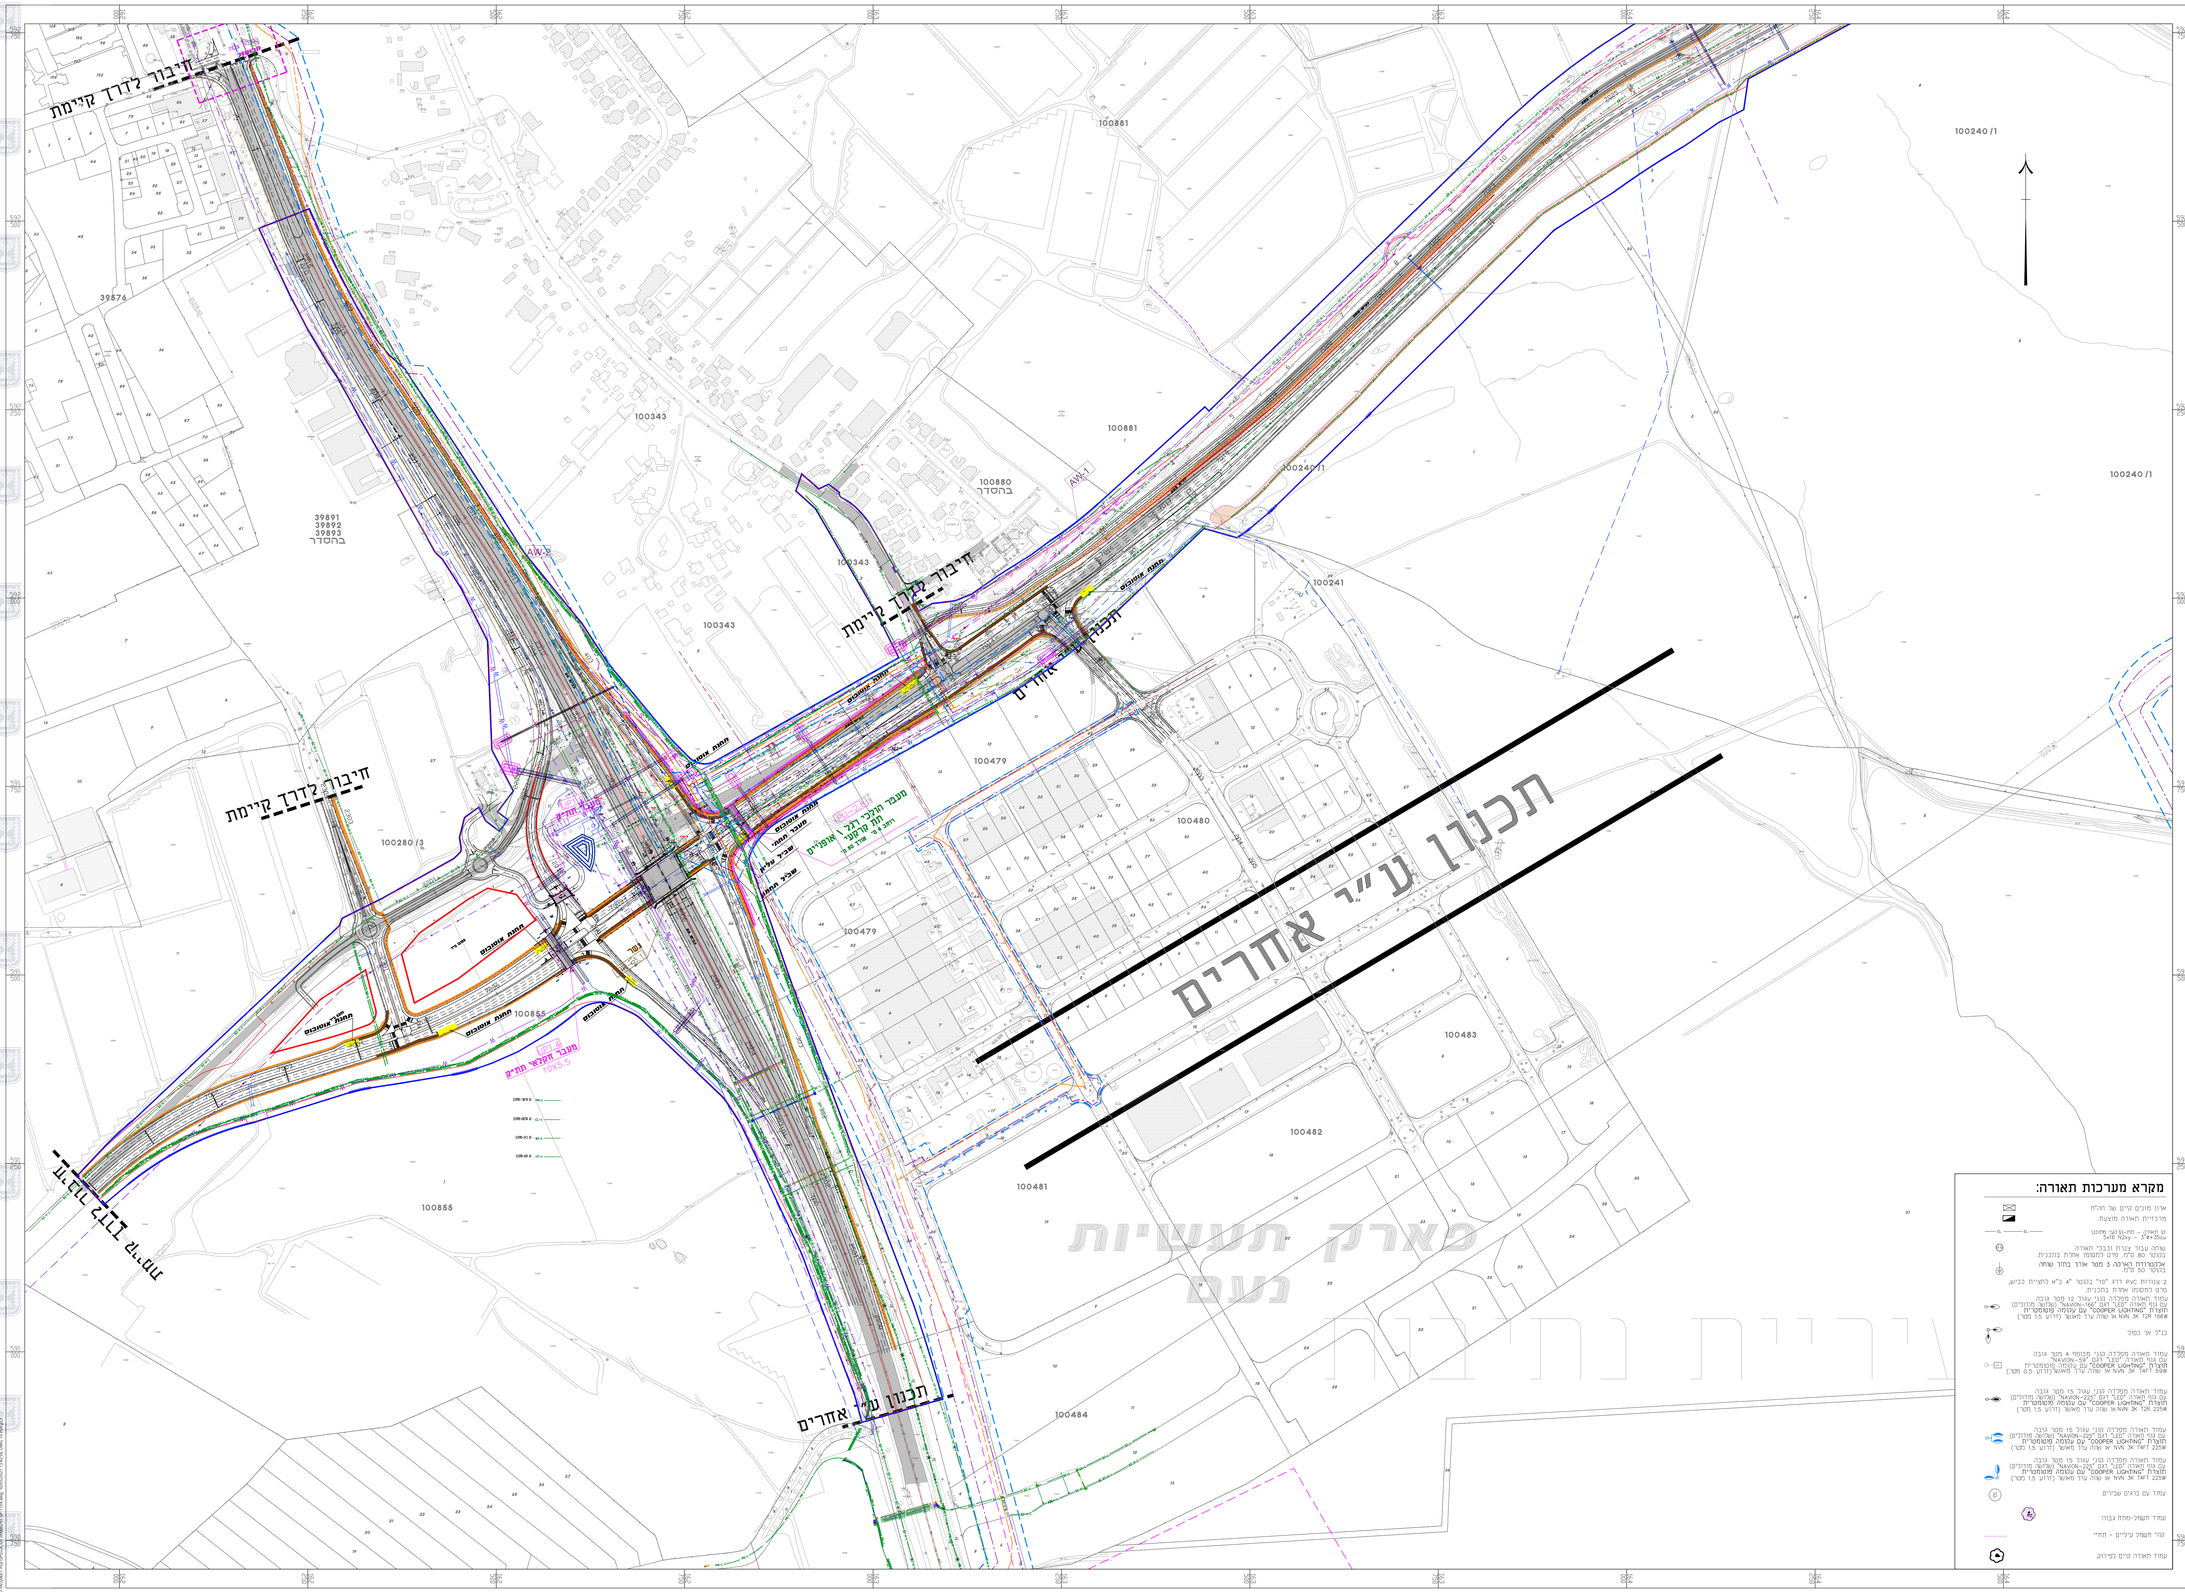
חיבור לדרך קיימת
חיבור לדרך קיימת
חיבור לדרך קיימת
תכנון ע"י אחרים
תכנון ע"י אחרים
מארק תעשיות נעם
100881
100343
100880
בהסדר
39876
39891
39892
39893
בהסדר
100479
100480
100481
100482
100483
100484
100855
100241
100240/1
100280/3
AW-1
AW-2
מעבר תקני רגלי אופנים
מעבר תקני רגל
מעבר תקני רכב
מעבר חקלאי תת"ק
10x3.5
מבנה עזר
מבנה מגורים
מבנה מגורים
מבנה מגורים