
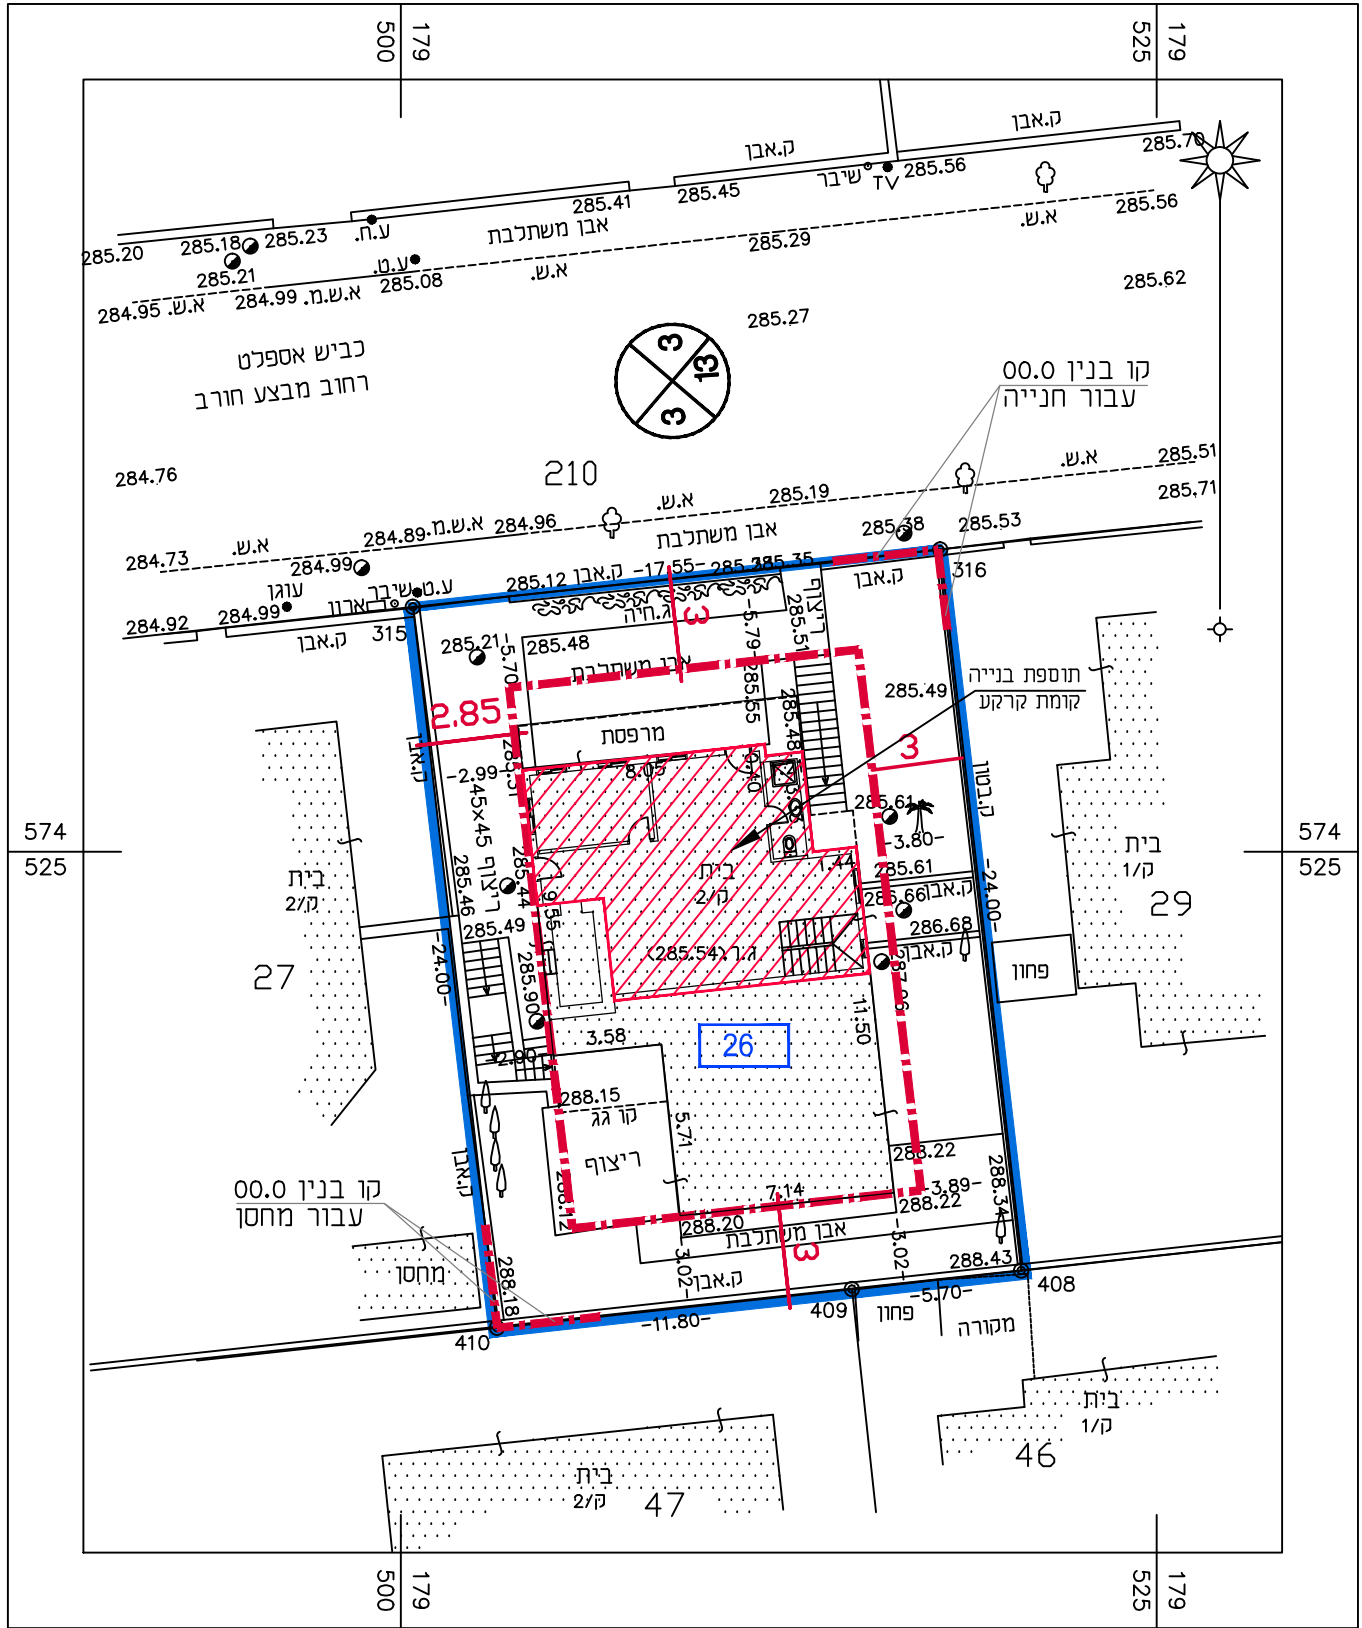


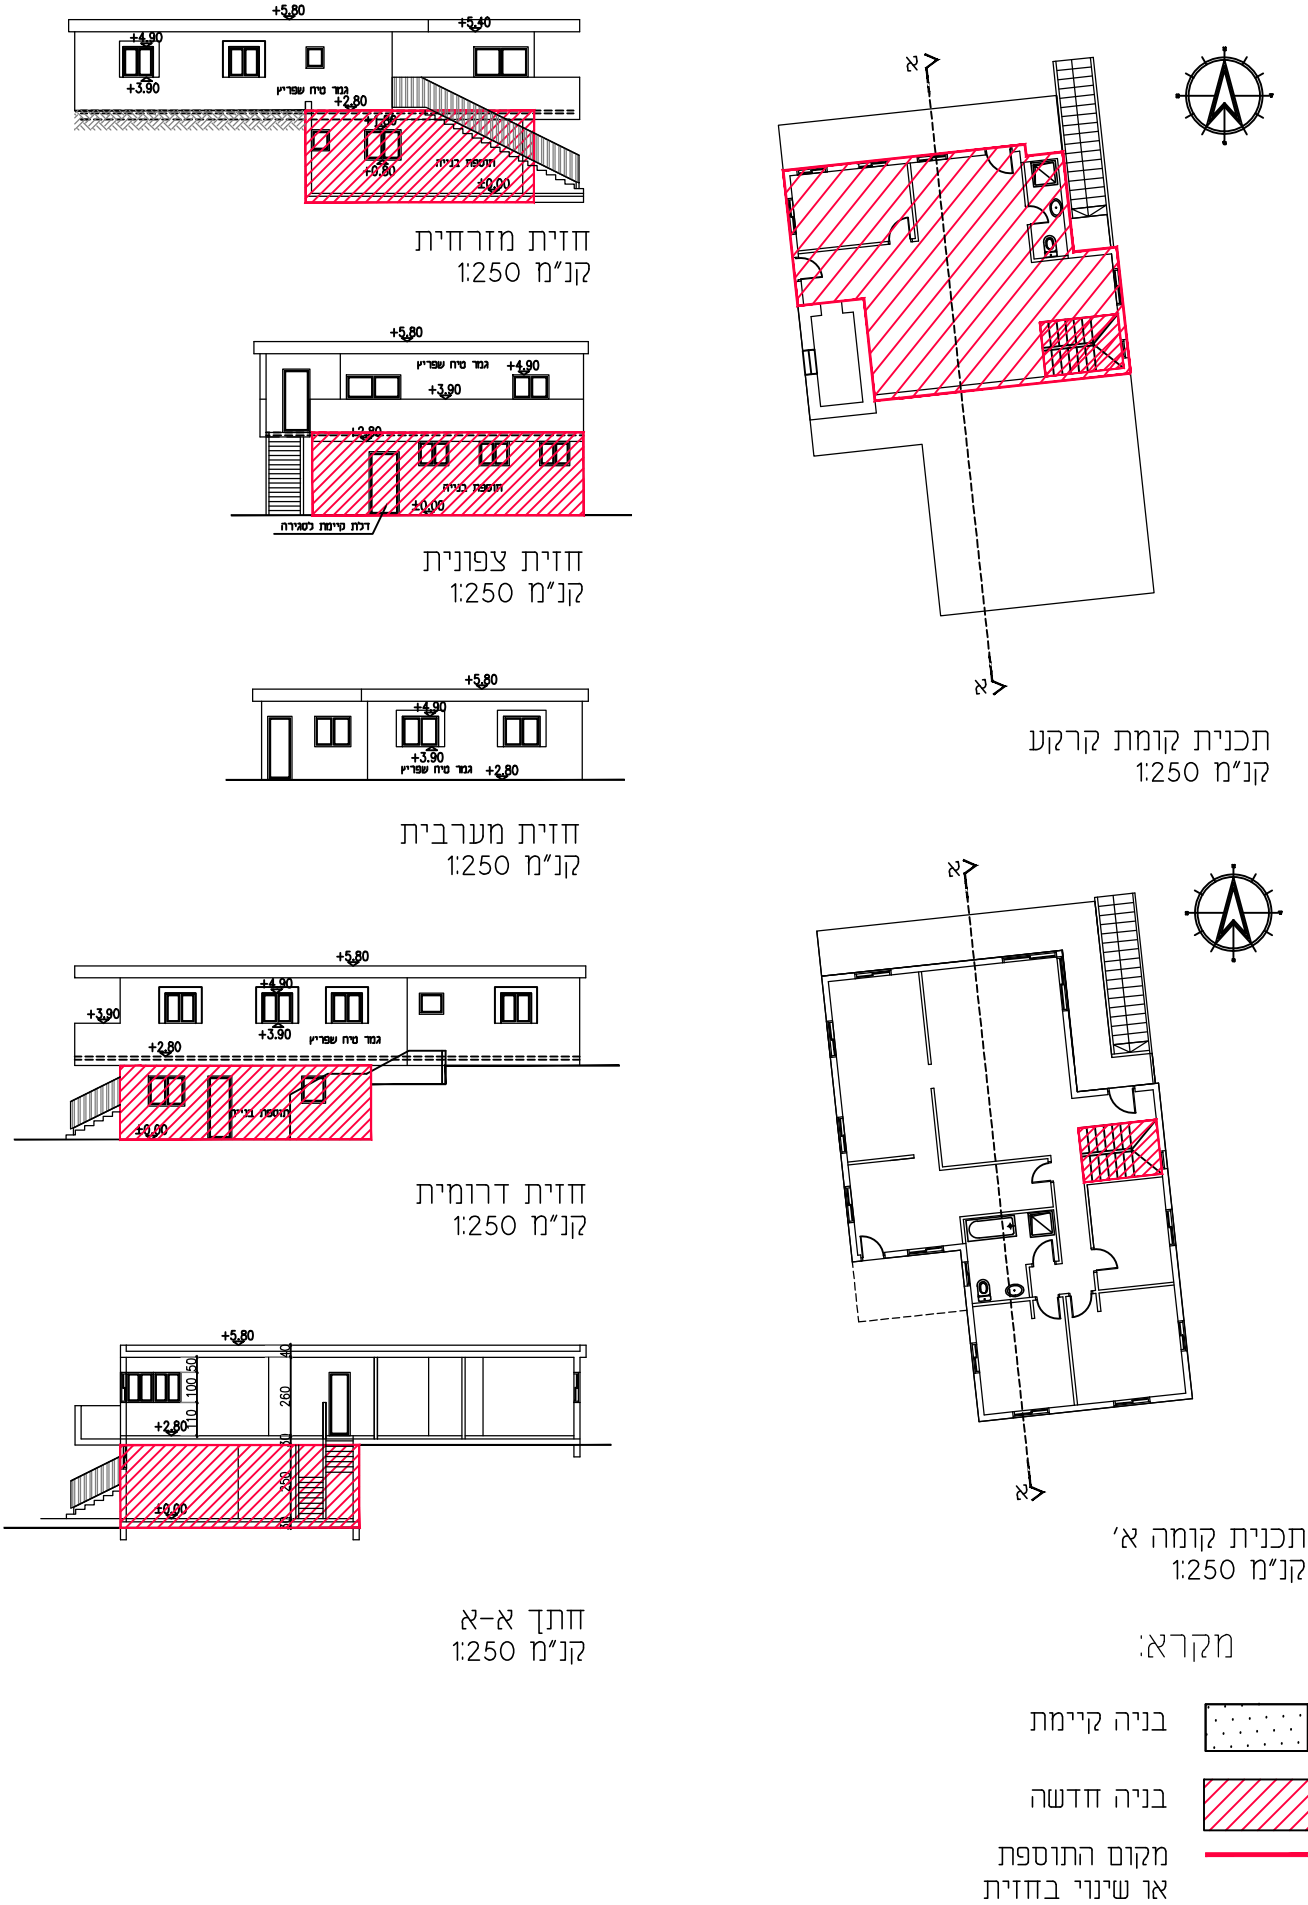

דוק התכנון והבנייה, התשכ"ה - 1965
תכנית מפורטת

מס' 605-0334136
מגורים במגרש 116
רח' מבצע חורב 26
שכי ו'
באר שבע

נספח בינוי גליון 1 מתוך 1

מחזור	דרום
מרחב תכנון מקומי	באר שבע
רשות מקומית	באר שבע
ישוב	באר שבע
תאריך	06.06.19

שם הנספח	קני"מ
מצב מאושר	1:250
תרשים סביבה	-
נספח בינוי	1:250
תרשים נוסף	-
תמונה נוספת	-

שמות וזחתימות:

שם:	מסיאנה אושקוב	חתימה:
תאריך:		

עורך התוכנית