




החוק לקידום הבניה במתחמים
מועדפים לדיור (הוראת שעה)
התשע"ד, 2014 הועדה למתחמים
מועדפים לדיור החליטה ביום
19/02/2020
לאשר את התכנית
25/02/2020
יו"ר הועדה למתחמים מועדפים לדיור

חתך אופייני דרך רוחב 40 מ' - חתך אופייני - שביל אופניים - דו צדדי (לפי ותמ"ל)

כביש מספר: 6

2-2

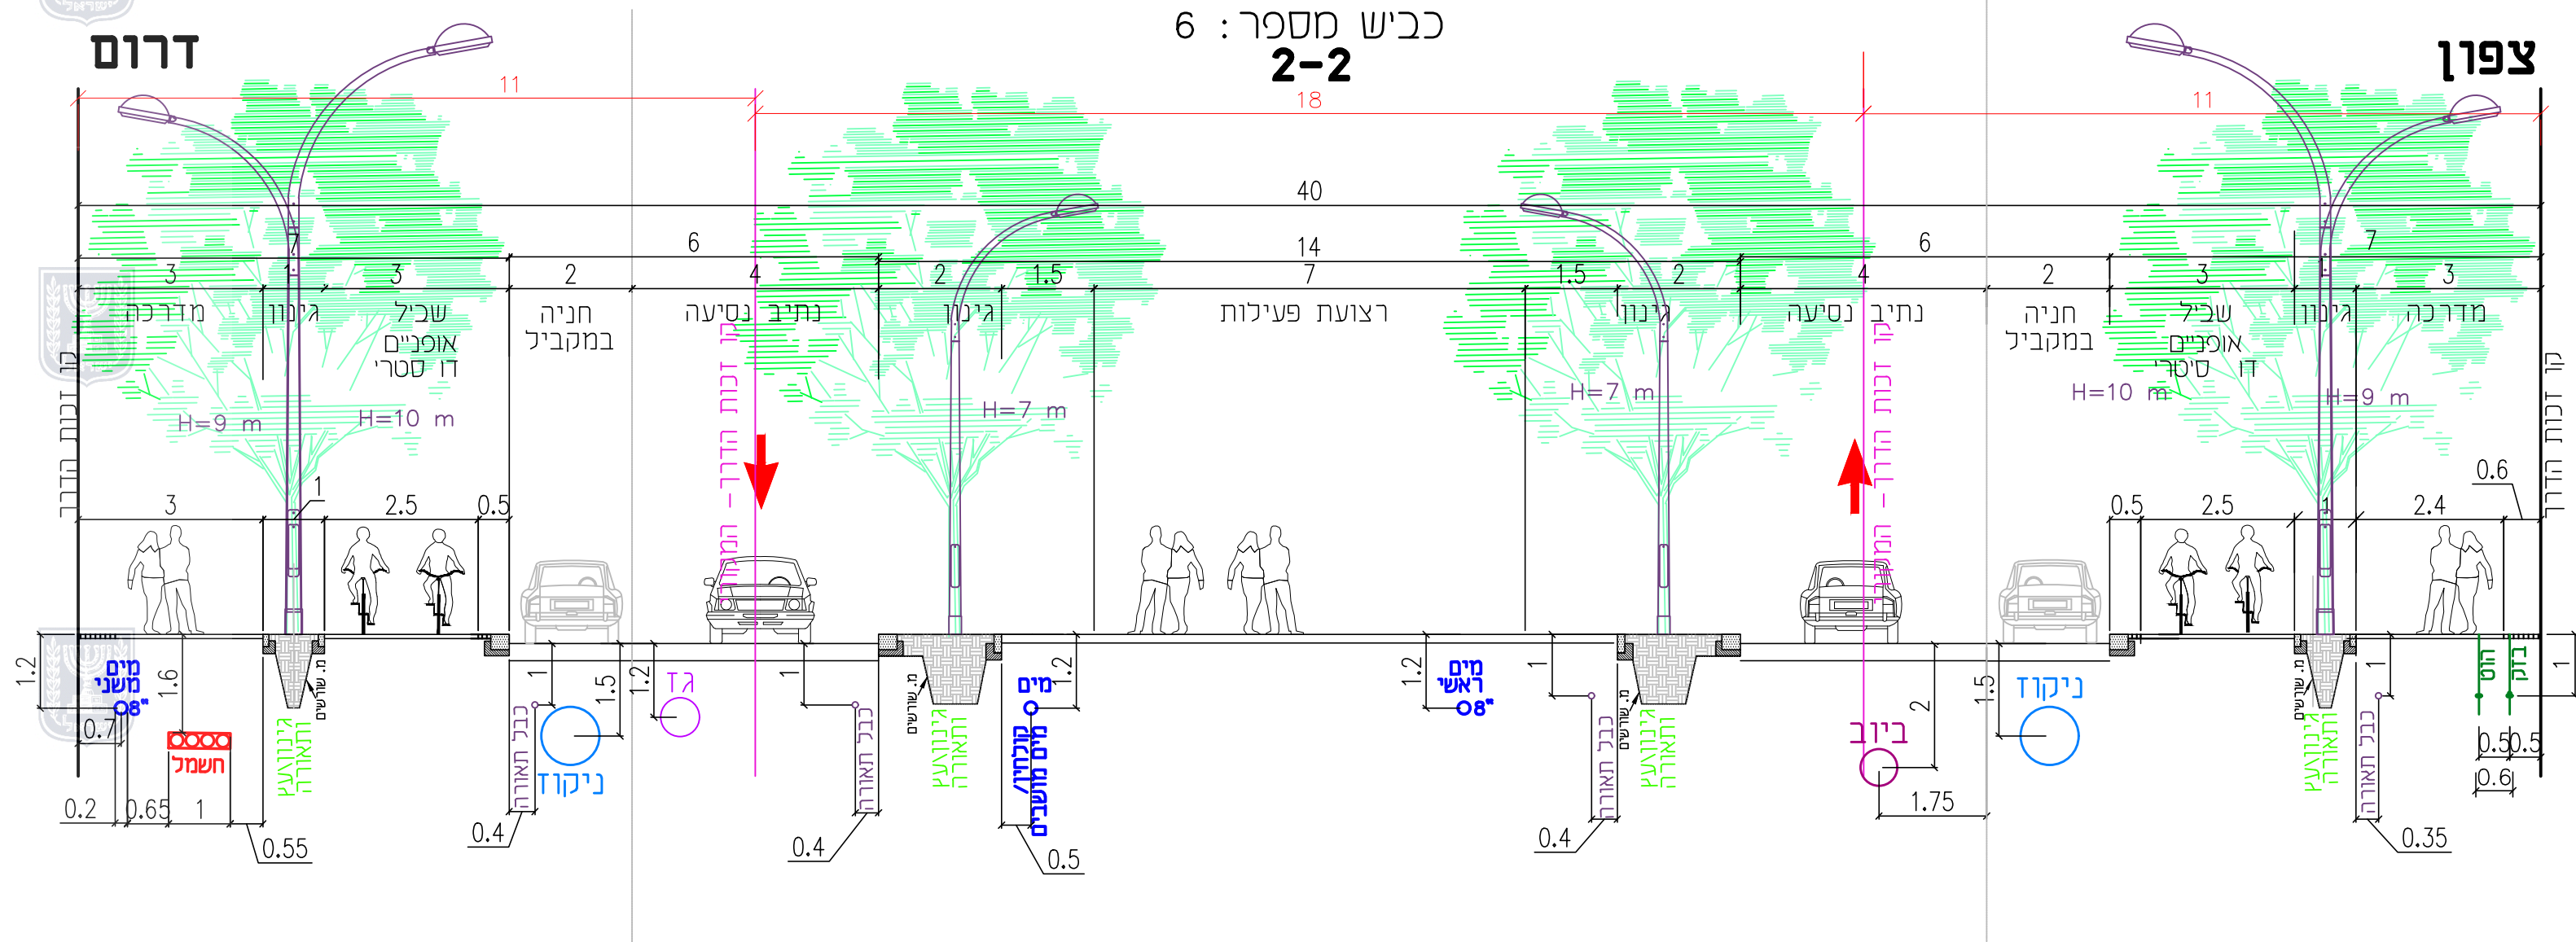

תכנית מסי תמל/ 1040

נתיבות תוכנית מכורטת "רמות יורם"

חתך רחוב מס' 6 - השדרה הראשית

גיליון 1 מתוך 1

ק.מ. 1:100

שם:	אסי - מתום מרנדסים ויועצים בע"מ		
	סוכנות: רד"י יגאל אלון 55'א תל אביב יפו		
שם:	03-6363500	פקס:	03-6363501
דוא"ל:	ta-office@amymetom-ta.co.il		

שלב: הגשה מהדורה: 0 תאריך: 28.08.2019